


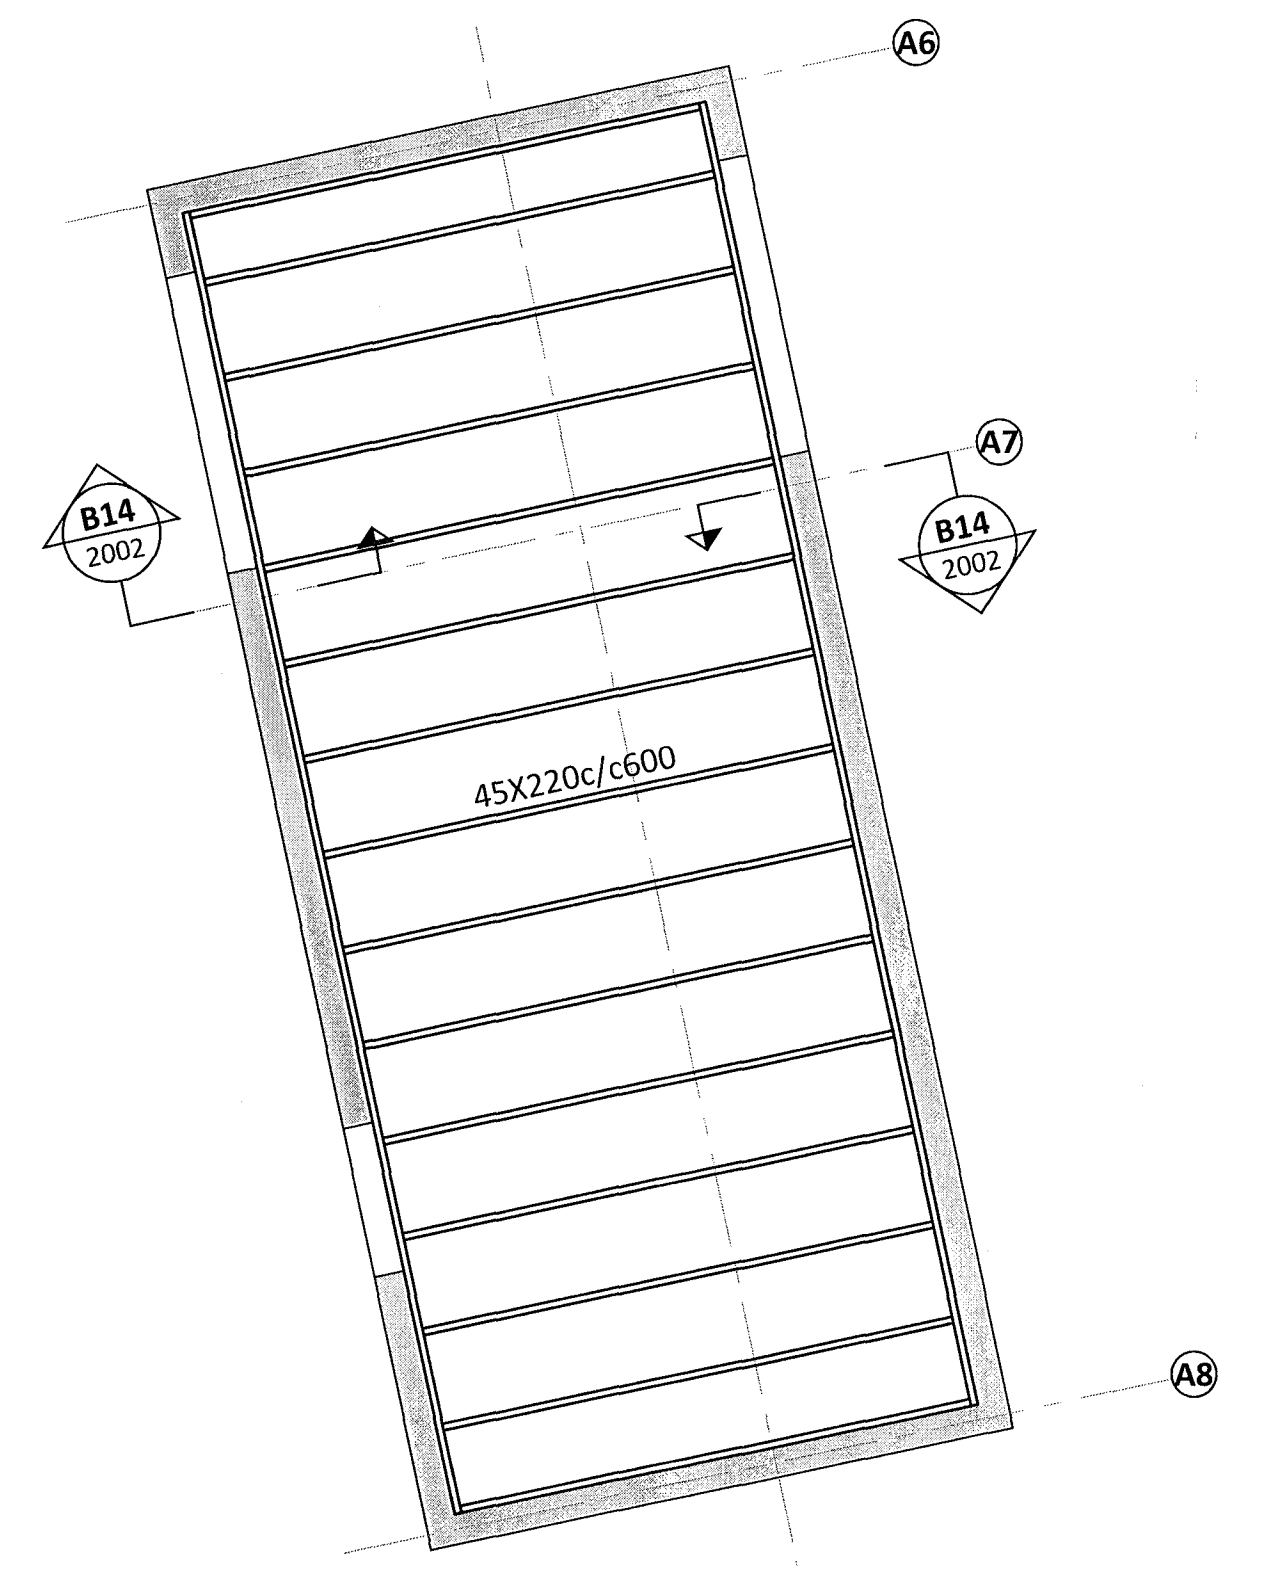


ÞAK YFIR LOFTRÆSIKLEFA M1:50



SKÝRINGAR:

- ÖLL MÁL ERU Í MILLIMETNUM OG ALLIR KÓTAR ERU Í METNUM - UPPGEFNIR KÓTAR Á GRUNNMYNDUM ERU ALLTAF MIÐAÐIR VIÐ EFRI BRÚN STEYPU
- SJÁ TEIKNINGU 1-A000 FYRIR ALMENNAR SKÝRINGAR
- SJÁ TEIKNINGU 1-2000 FYRIR ALMENN SNID Í PLÖTUR
- SJÁ TEIKNINGU 1-3001 TIL 3006 FYRIR HLIÐARMYNDIR VEGGJA
- HLUTI JÁRNABENDINGAR Í VEGGJUM SEM SKILGREIND ER Á HLIÐARMYNDUM (TEIKNINGAR 1-3000+) GETUR VERIÐ INNAN PLÖTU OG SKAL VERKTAKI ÞVÍ KYNNA SÉR VEL BENDINGU Í VEGGJUM ÁÐUR EN PLÖTUR ERU STEYPTAR.
- EF STAÐSETNING JÁRNABENDINGAR ER EKKI MÁLSETT Á GRUNNMYND SKAL ALMENNT GERT RÁÐ FYRIR AÐ HÚN SÉ MIÐJUSETT YFIR ÁSETUM EÐA MITT Á MILLI ÁSETA.
- ÞVERHALLI Í YFIRBORDI ÞAKLÖTU ER TEIKNIN Í ÁSTEYPULAGI - SJÁ TEIKNINGAR ARKITEKTA.
- FARG OFAN Á ÞAKLÖTU ER REIKNAD SEM 4,0 KN/m²
- SJÁ GATAPLÖN FRÁ FERLU FYRIR STÆRÐ OG STAÐSETNINGU GATA Í PLÖTUR OG VEGGI

- VEGGUR EÐA BITI OFAN Á PLÖTU EÐA BROT Í EFRI BRÚN PLÖTU
- ▲ SIÓNSTEYPU ÁFERÐ ÞEIRRA HLIÐAR SEM ÞÍLA BENDIR Á. SJÁ TEIKNINGAR ARKITEKTS
- VXXX VEGGUR MED GRUNNBENDINGU SKILGREINDUR Á TEIKNINGU 1-3500
- VXXX VEGGUR SEM TEKIN ER HLIÐARMYND AF Á TEIKNINGUM 1-3001+
- SXXX SÚLA - BENDING SÝND Á TEIKNINGU 1-3502

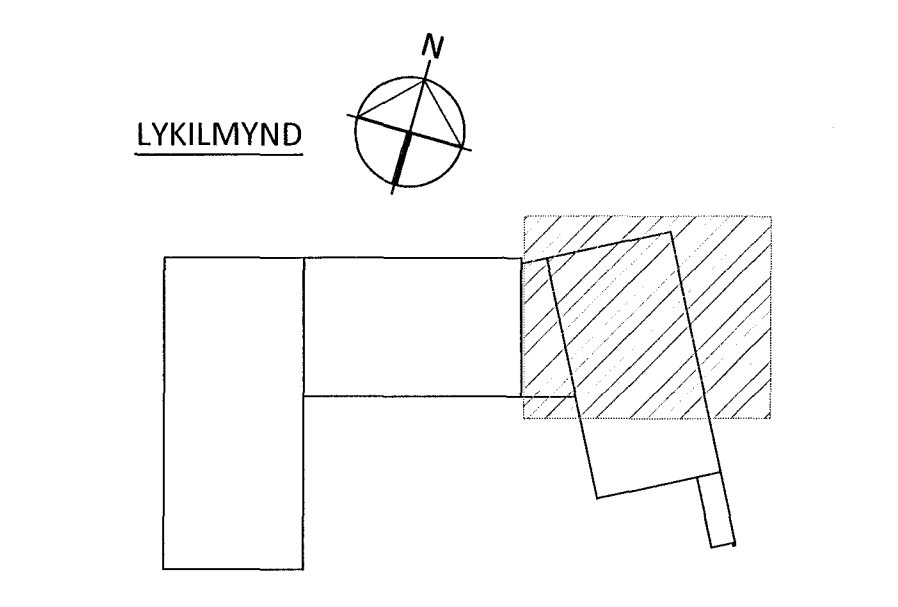

ARÞUNADALHJUNNUÐAR KT. 04/2015-3015

B	22.04.15	OP BREYTT OG BÆTT VIÐ	
A	20.10.14	VEGG V008 BREYTT	
BR.	DAGS.	BREYTING	SAMP.



FLUGVELLIR 1 HAFNARFIRDI
NÝBYGGING
BURÐARVIRKI
PLATA YFIR 3. HÆÐ - ÞAK
GRUNNMYND

SAMPYKKT: KT. 121260-4689

HÖNNUÐUR	YFIRFARIÐ	DAGS. UTG.	DAGS. BREYT.
ÞÓ thori@ferill.is	HE	22.09.14	22.04.15
MKV.	VERKNR.	TEIKN. NR.	BREYT.
1:50	14014	1 - 1304	B