




STIGAHLAUP SH3 GRUNNMYND M1:10  
(8stk)

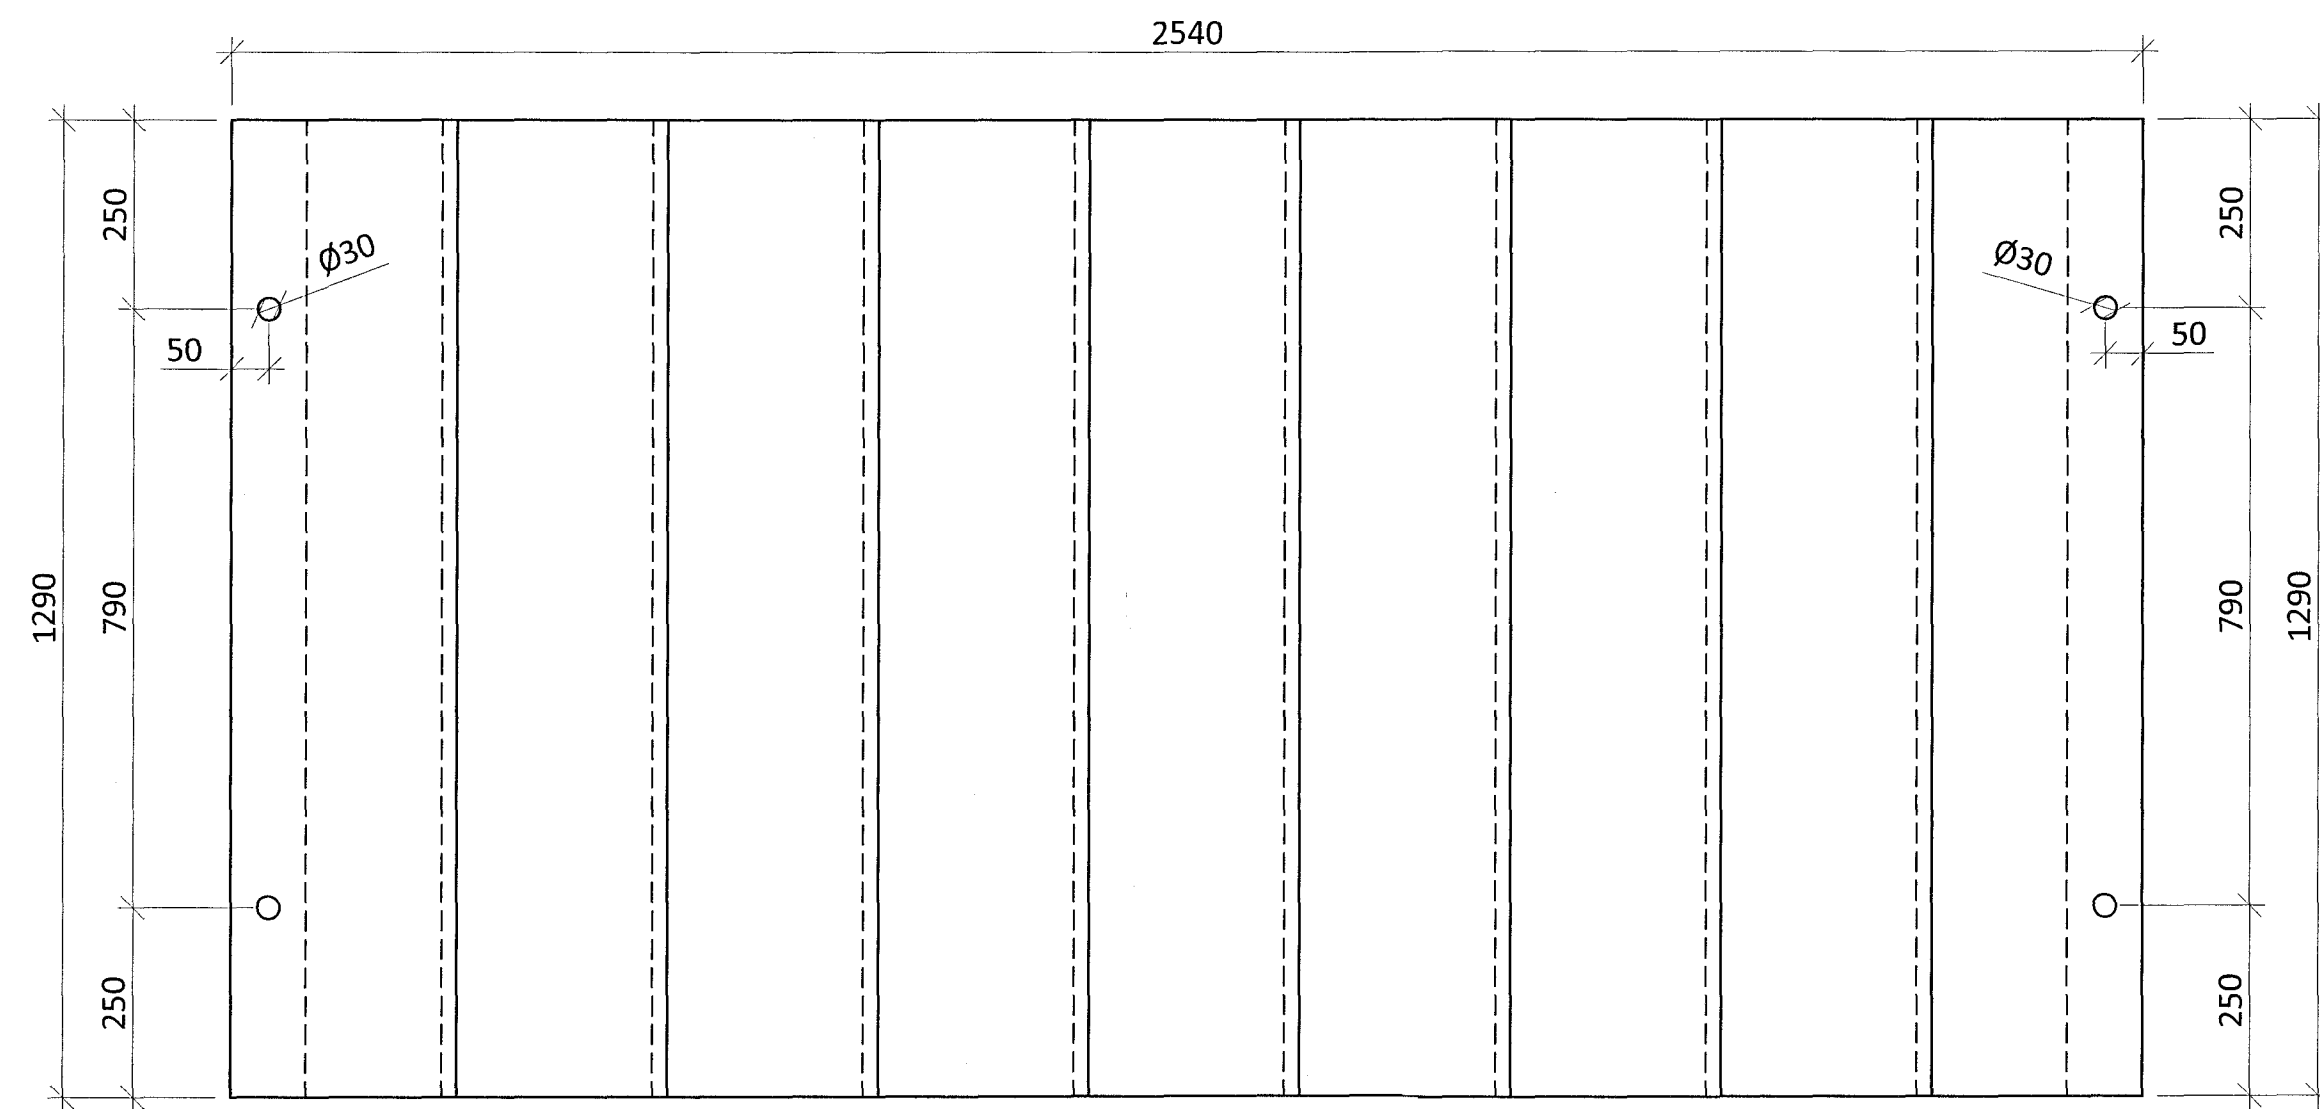

STIGAHLAUP SH3 LANGSNIÐ M1:10

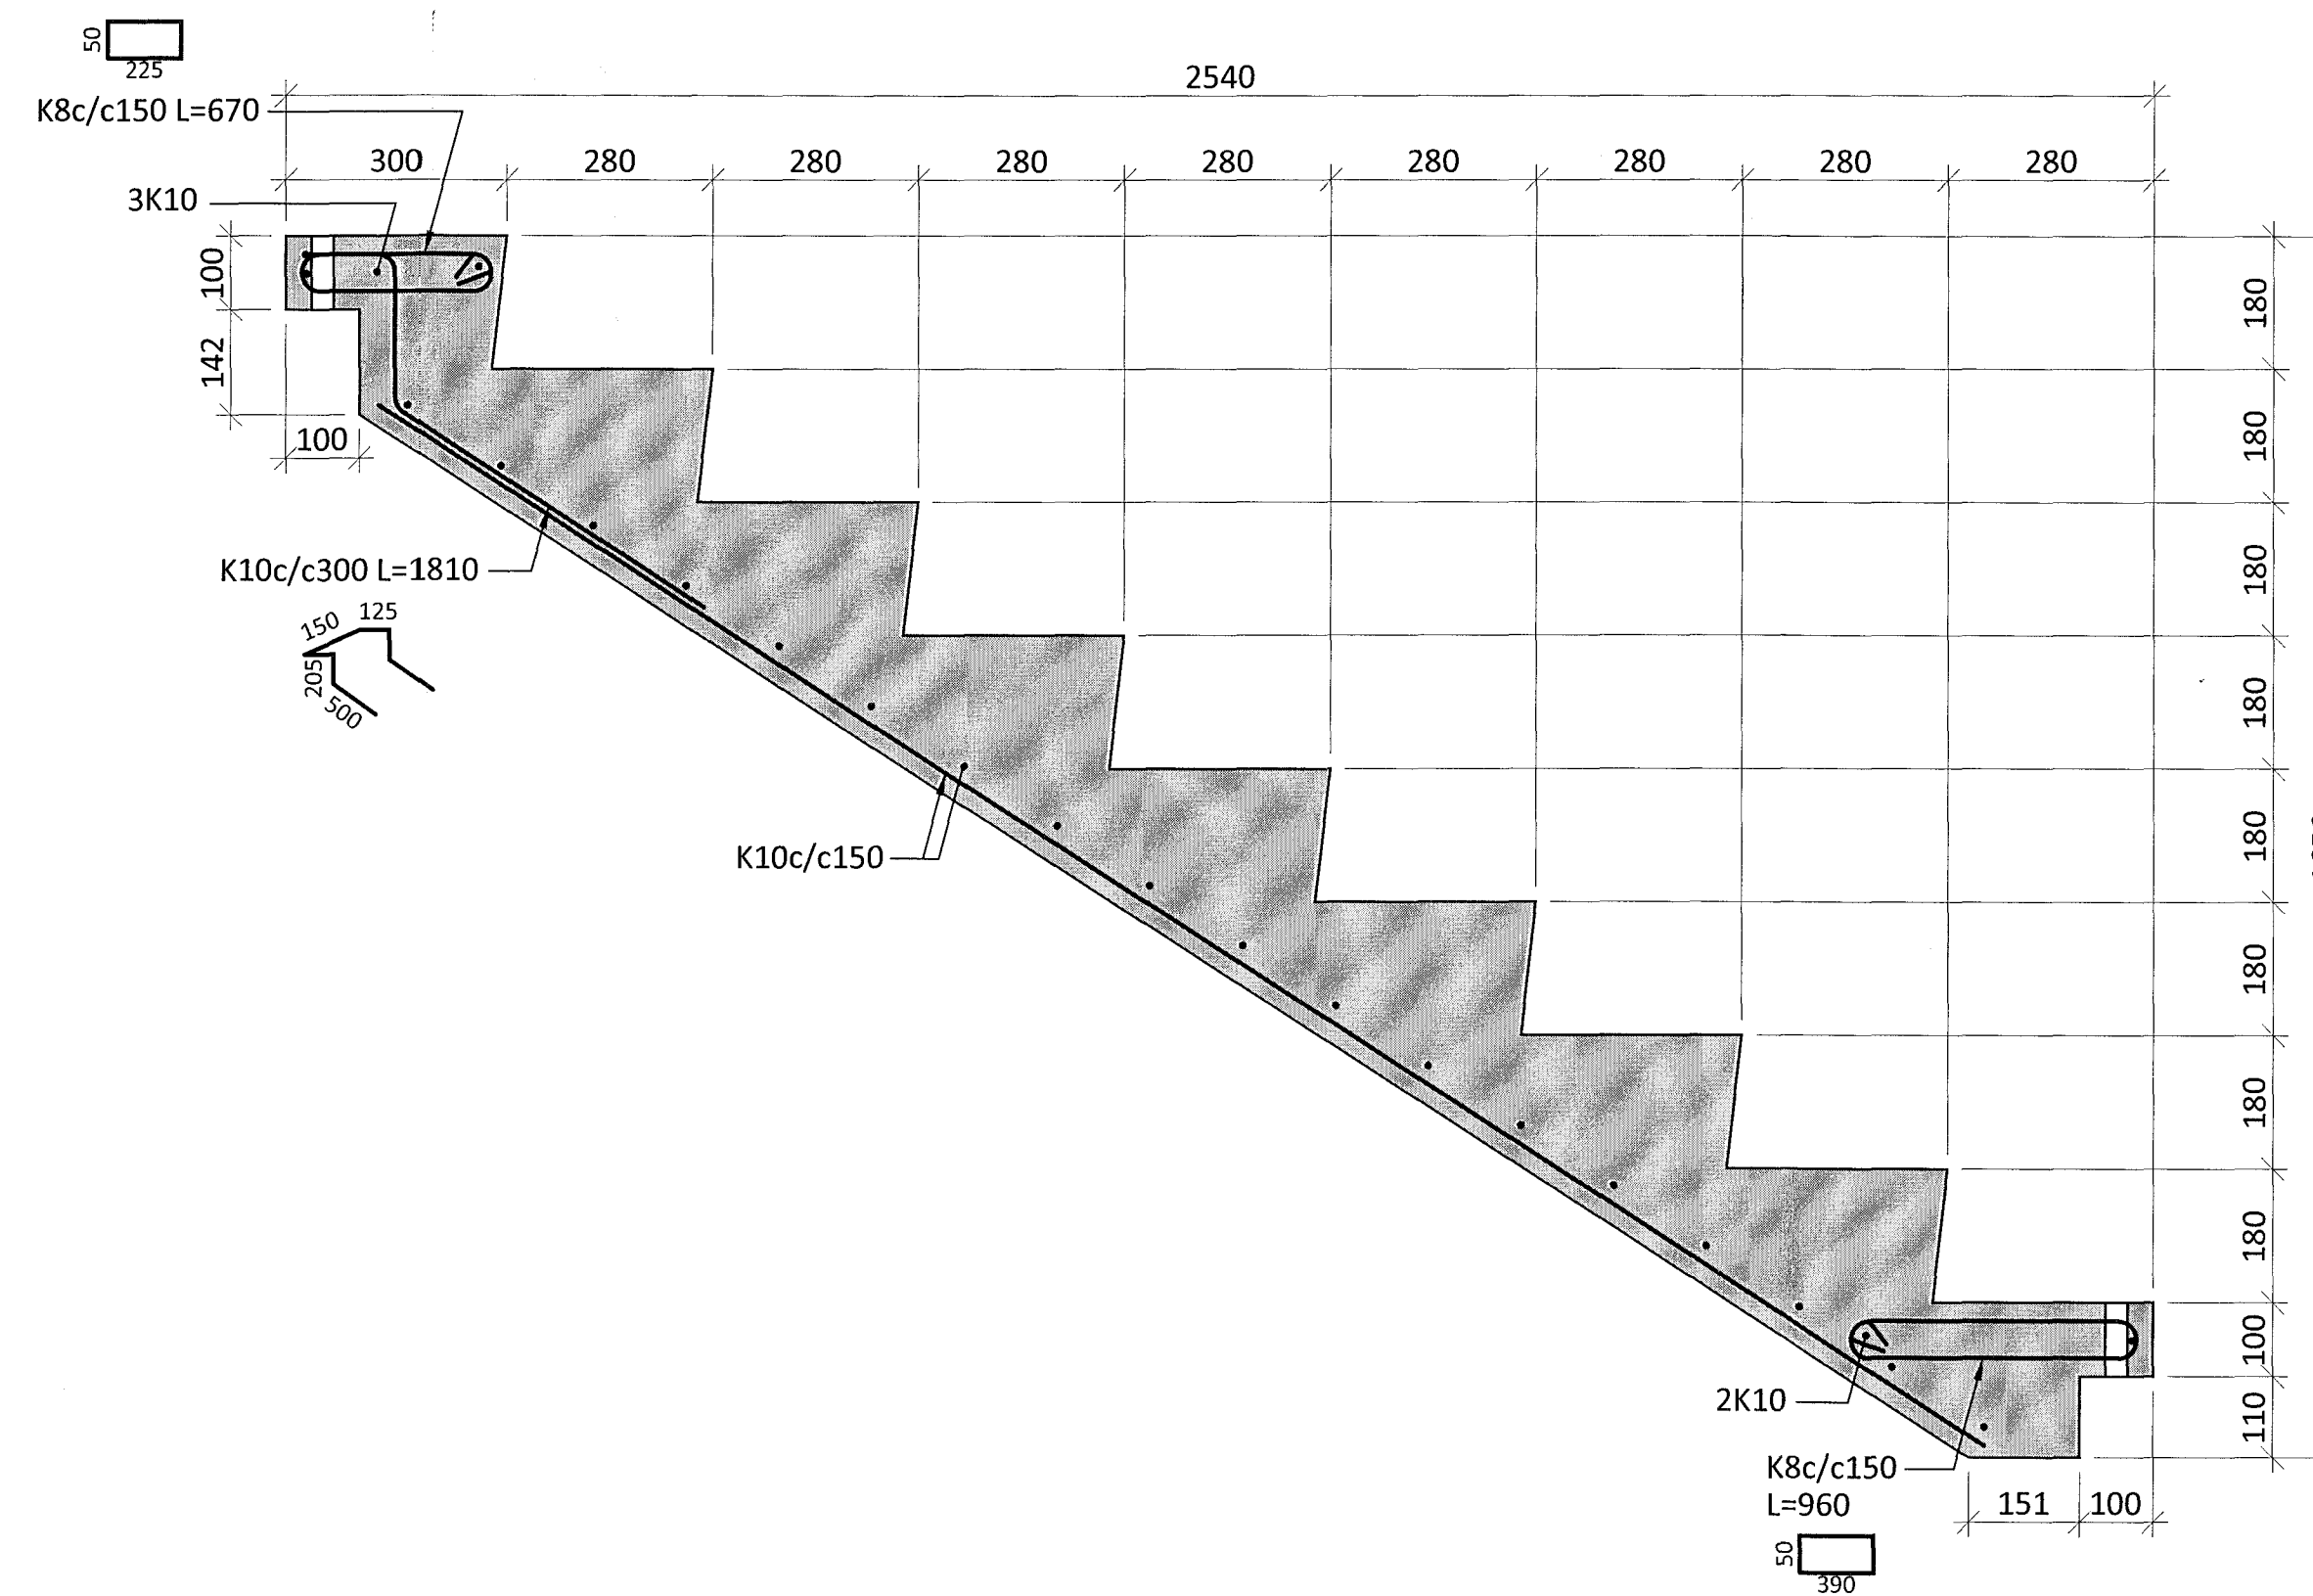

ALMENNT ÞVERSNIÐ Í STIGAHLAUP M1:10

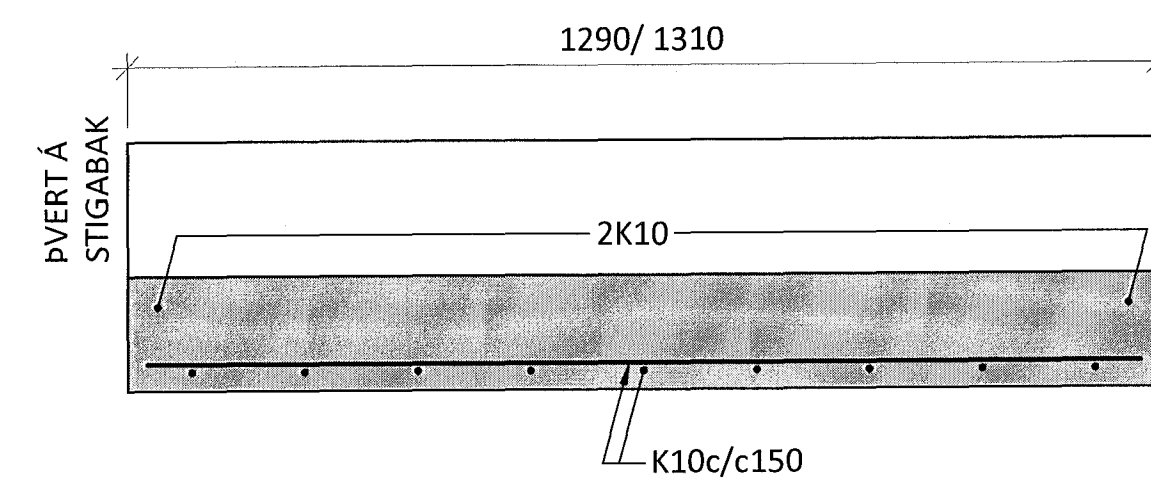

ÁRITUN BYGGINGARFULLTRÚA

Samþykkt þann  
17. apríl 2015  
Byggingafulltrúinn í Hafnarfirði  
Eh. Hrólfur S. Gunnlaugsson

SKÝRINGAR:

- ÖLL MÁL ERU Í MILLIMETRUM
- ÖLL JÁRNABENDING SKAL VERA KAMBSTÁL MEÐ FLOTMÖRK  $\geq 500$  N/mm<sup>2</sup>
- HULA AD JÁRNABENDINGU SKAL VERA 25mm
- STEYPA Í STIGA SKAL VERA:

BROTPOLSFLOKKUR: C25/30  
ÁREITISFLOKKUR: XC3  
Dmax: 25mm  
SEMENTSMAGN:  $\geq 300$  kg/m<sup>3</sup>  
VATNS-/SEMENTSTALA:  $\leq 0,55$   
LOFTMAGN: 3-4 %

ÁRITUN ADALHÖNNUÐAR: *th* KT.

BR.	DAGS.	BREYTING

**ferill**  
VERKFRÆÐISTOFA

HERJÓLFGATA 32-34 HAFNARFJÖRDUR  
FJÖLBÝLISHÚS  
BURÐARVIRKI  
FORSTEYPTIR STIGAR  
GRUNNMYND OG SNIÐ

SAMPYKKT: <i>Arngímur</i> KT.		121260-4689	
HÖNNUÐUR	YFIRFARIÐ	DAGS. ÚTG.	DAGS. BREYT.
AK	HE	31.03.15	
MKV.	VERKNR.	TEKN. NR.	BREYT.
1:10	14103	B 4071	

Ferill ehf. Mörkin 1 108 Reykjavík Sími: 575 1600 Fax: 575 1601 www.ferill.is