



V005a M1:50
V005b

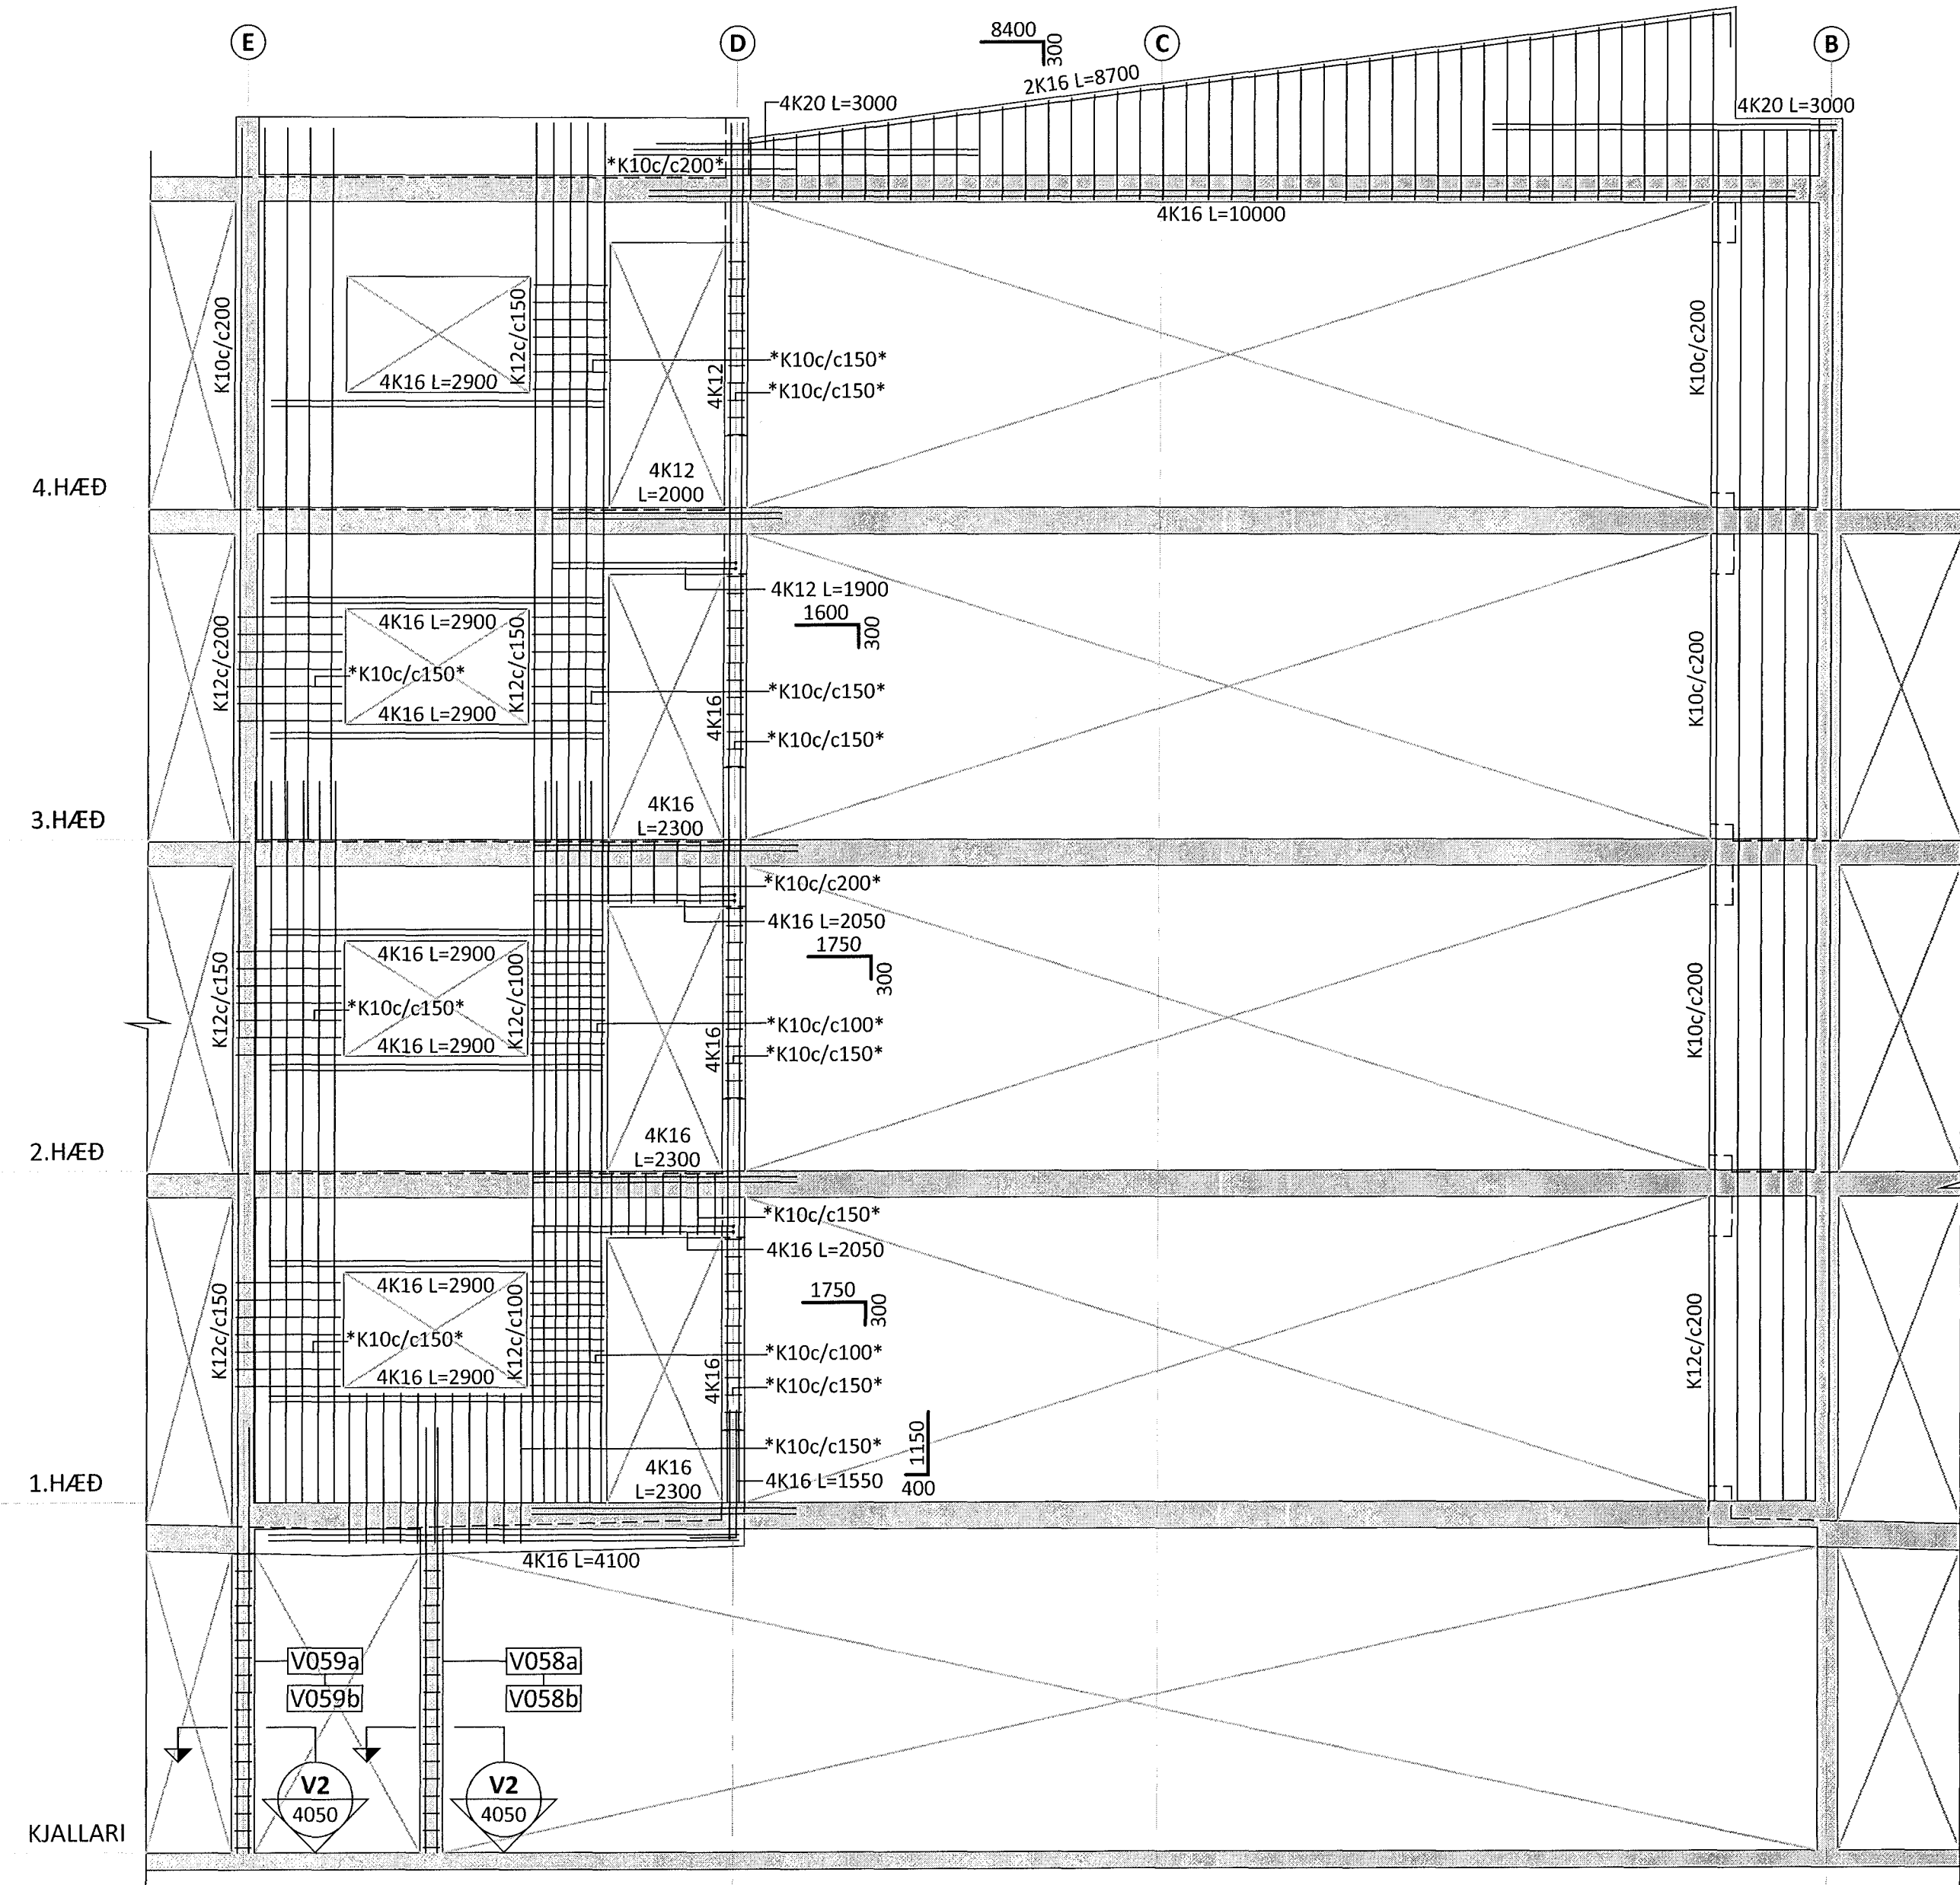

V006a M1:50
V006b

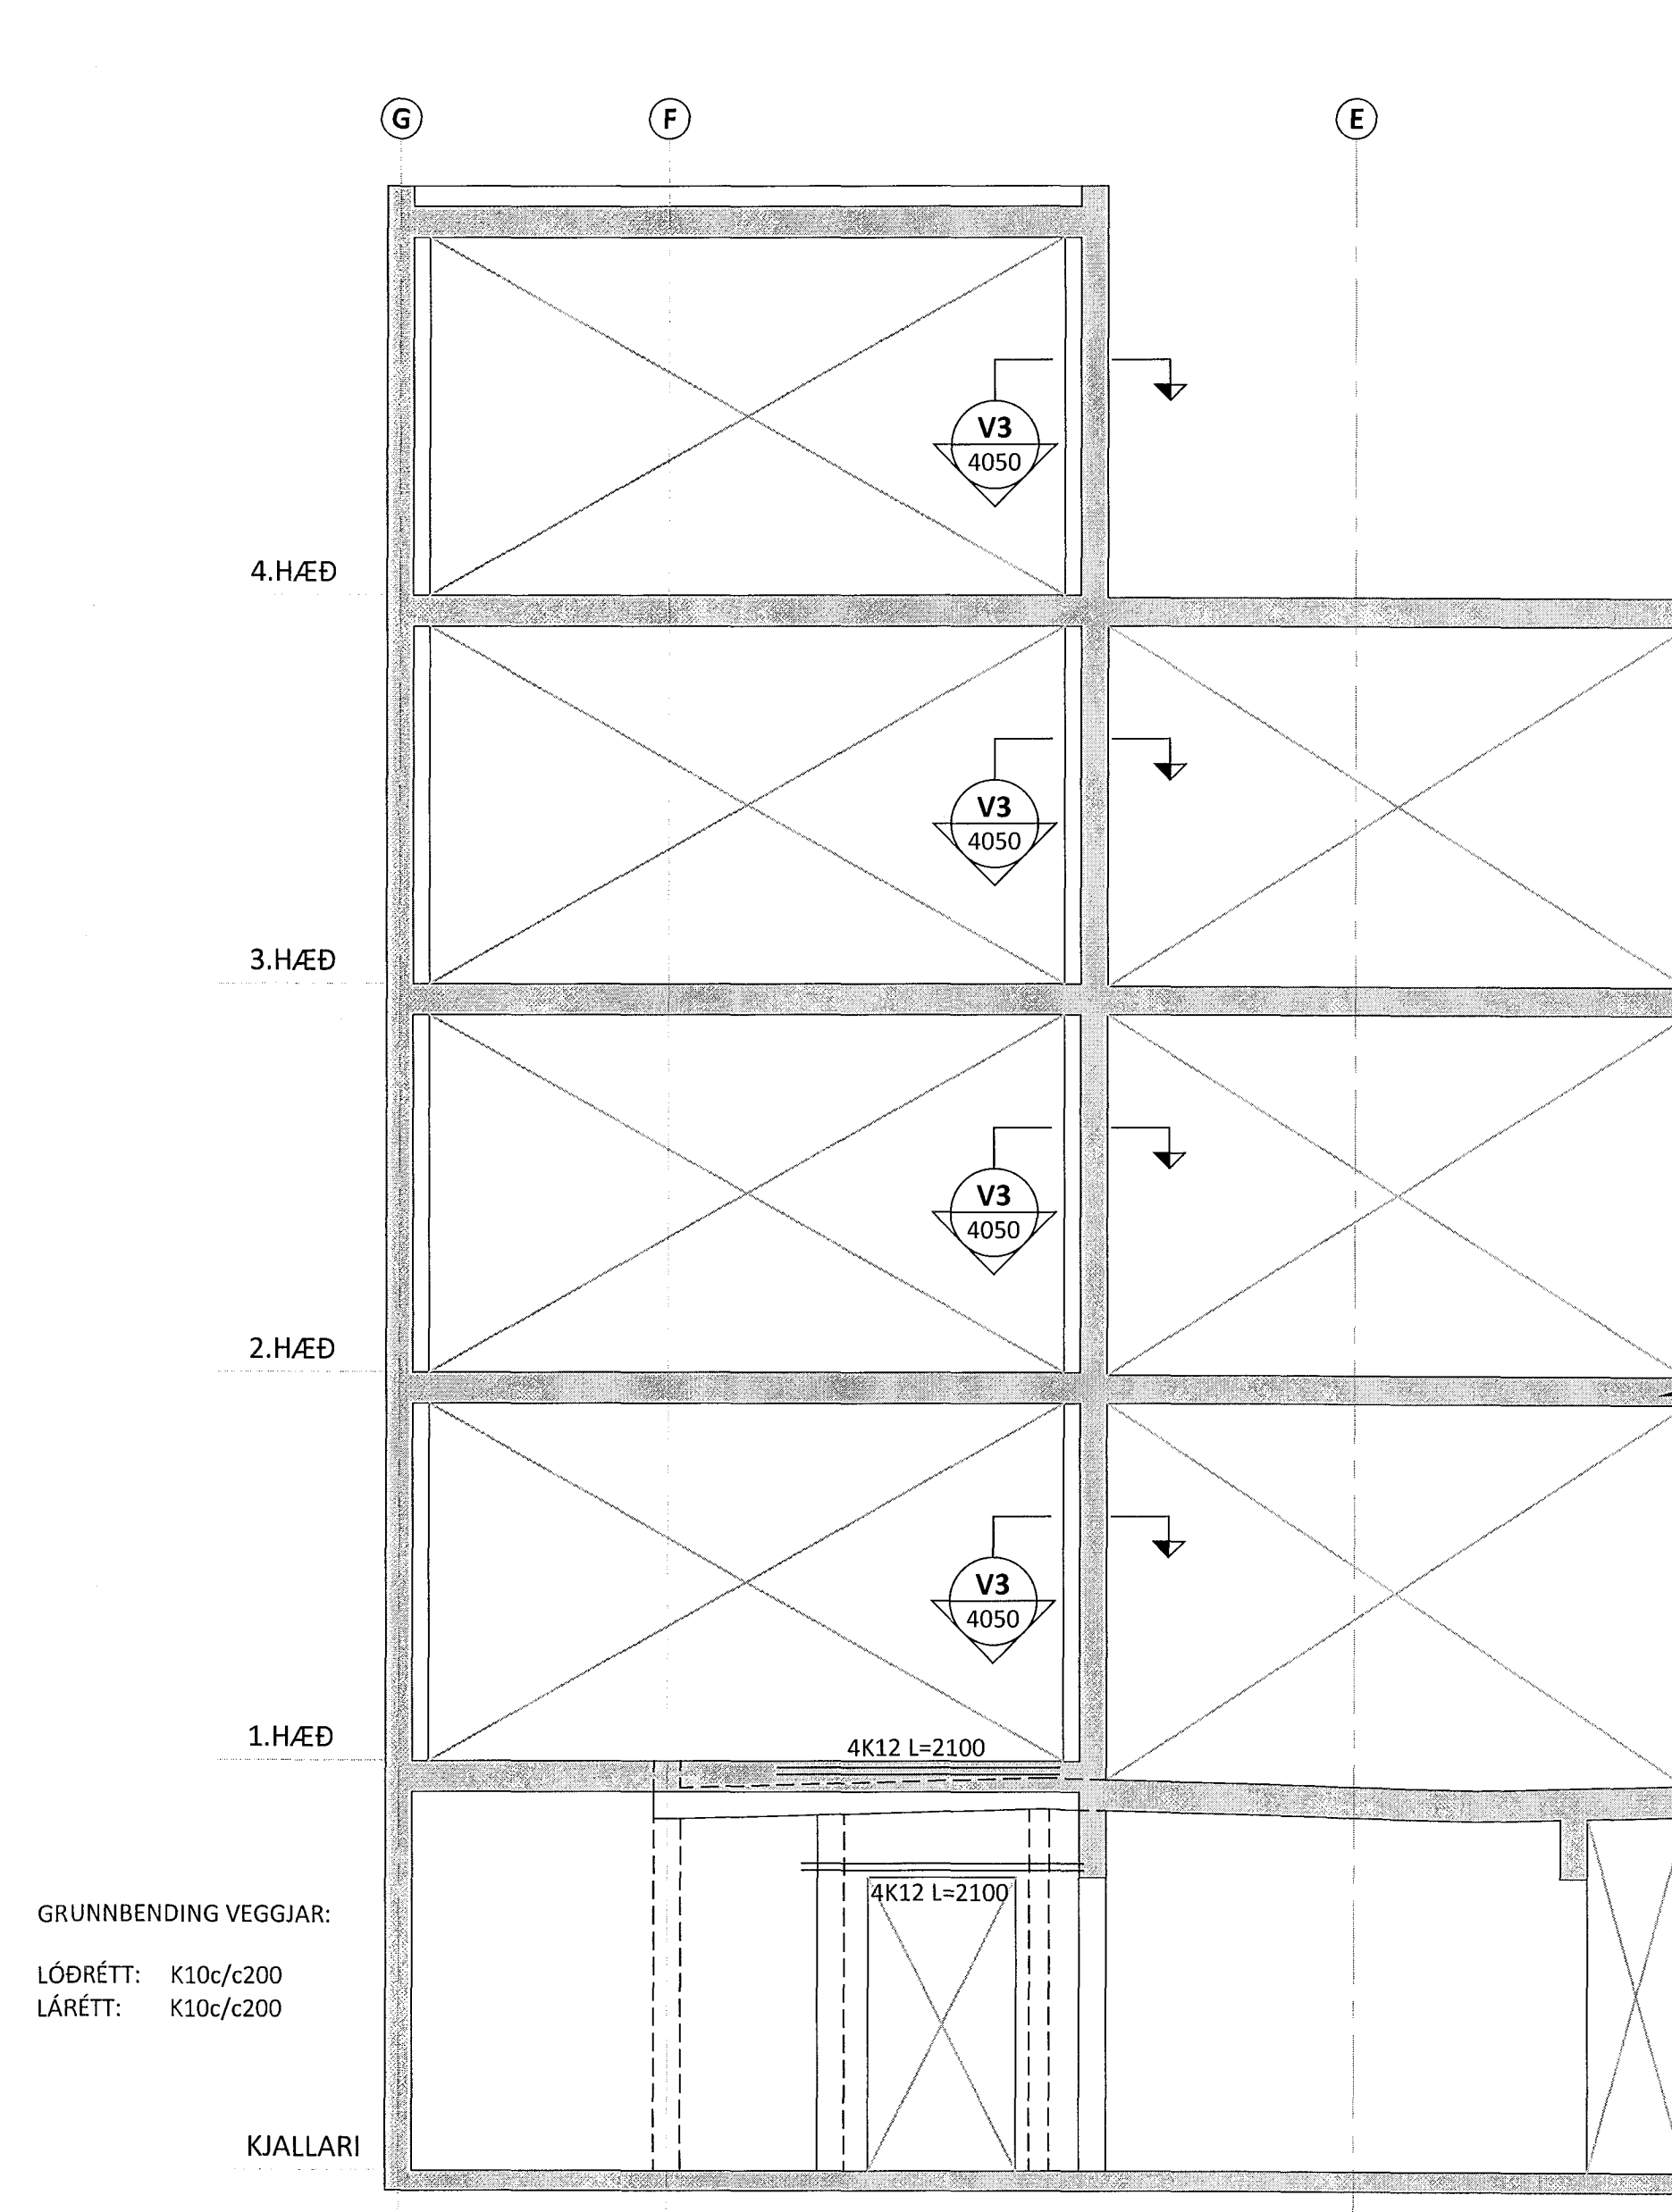

SKÝRINGAR:

- SJÁ TEIKNINGU B 000 FYRIR ALMENNAR SKÝRINGAR
- SJÁ TEIKNINGU B 4050 FYRIR ALMENN SNID Í VEGGI OG SKÝRINGAR FYRIR HLIÐARMYNDIR VEGGJA
- ÖLL MÁL ERU Í MILLIMETNUM OG ALLIR KÓTAR ERU Í METRUM
- VEGGIR ERU 200mm ÞYKKIR NEMA ANNAD SÉ TEKID SÉRSTAKLEGA FRAM
- SJÁ GATAPLÖN FRÁ FERLU FYRIR STÆRD OG STAÐSETNINGU GATA Í VEGGI

TÁKN:

TÁKNAR 22mm ÞYNNINGU Í VEGGI

GRUNNBENDING VEGGJA:

GILDIR ÞAR SEM EKKI ER SKILGREIND SÉRSTÖK GRUNNBENDING Á HLIÐARMYNDUM

150mm ÞYKKIR VEGGIR
LÓÐRÉTT BENDING: K10c/c150
LÁRÉTT BENDING: K10c/c150

180mm ÞYKKIR VEGGIR
LÓÐRÉTT BENDING: K10c/c200
LÁRÉTT BENDING: K10c/c200

200mm ÞYKKIR VEGGIR
LÓÐRÉTT BENDING: K10c/c250
LÁRÉTT BENDING: K10c/c200

BENDING VEGGJA ER ALMENNT ALLTAF Í TVÖFALDRI GRIND, NEMA Í 150mm ÞYKKUM VEGGIUM ÞAR SEM GRIND ER EINFÖLD

ÁRITUN ADALHÖNNUÐAR: KT.

BR.	DAGS.	BREYTING



HERJÓLFSGATA 32-34 HAFNARFJÖRÐUR
FJÓLBÝLISHÚS
BURÐARVIRKI
VEGGIR - V005a, V005b, V006a og V006b
HLIÐARMYND

SAMPYKKT: KT.			
HÖNNUNÐUR	YFIRFARID	DAGS. ÚTG.	DAGS. BREYT.
AK armgrimur@ferill.is	HE	31.03.15	
MKV.	VEIKNR.	TEIKN. NR.	BREYT.
1:50	14103	B 3003	
Ferill ehf. Mörkin 1. 108 Reykjavík Sími: 575 1600 Fax: 575 1601 www.ferill.is			