


V051b M1:55  
V051

t=BR.

V051a M1:55  
V051

t=BR.

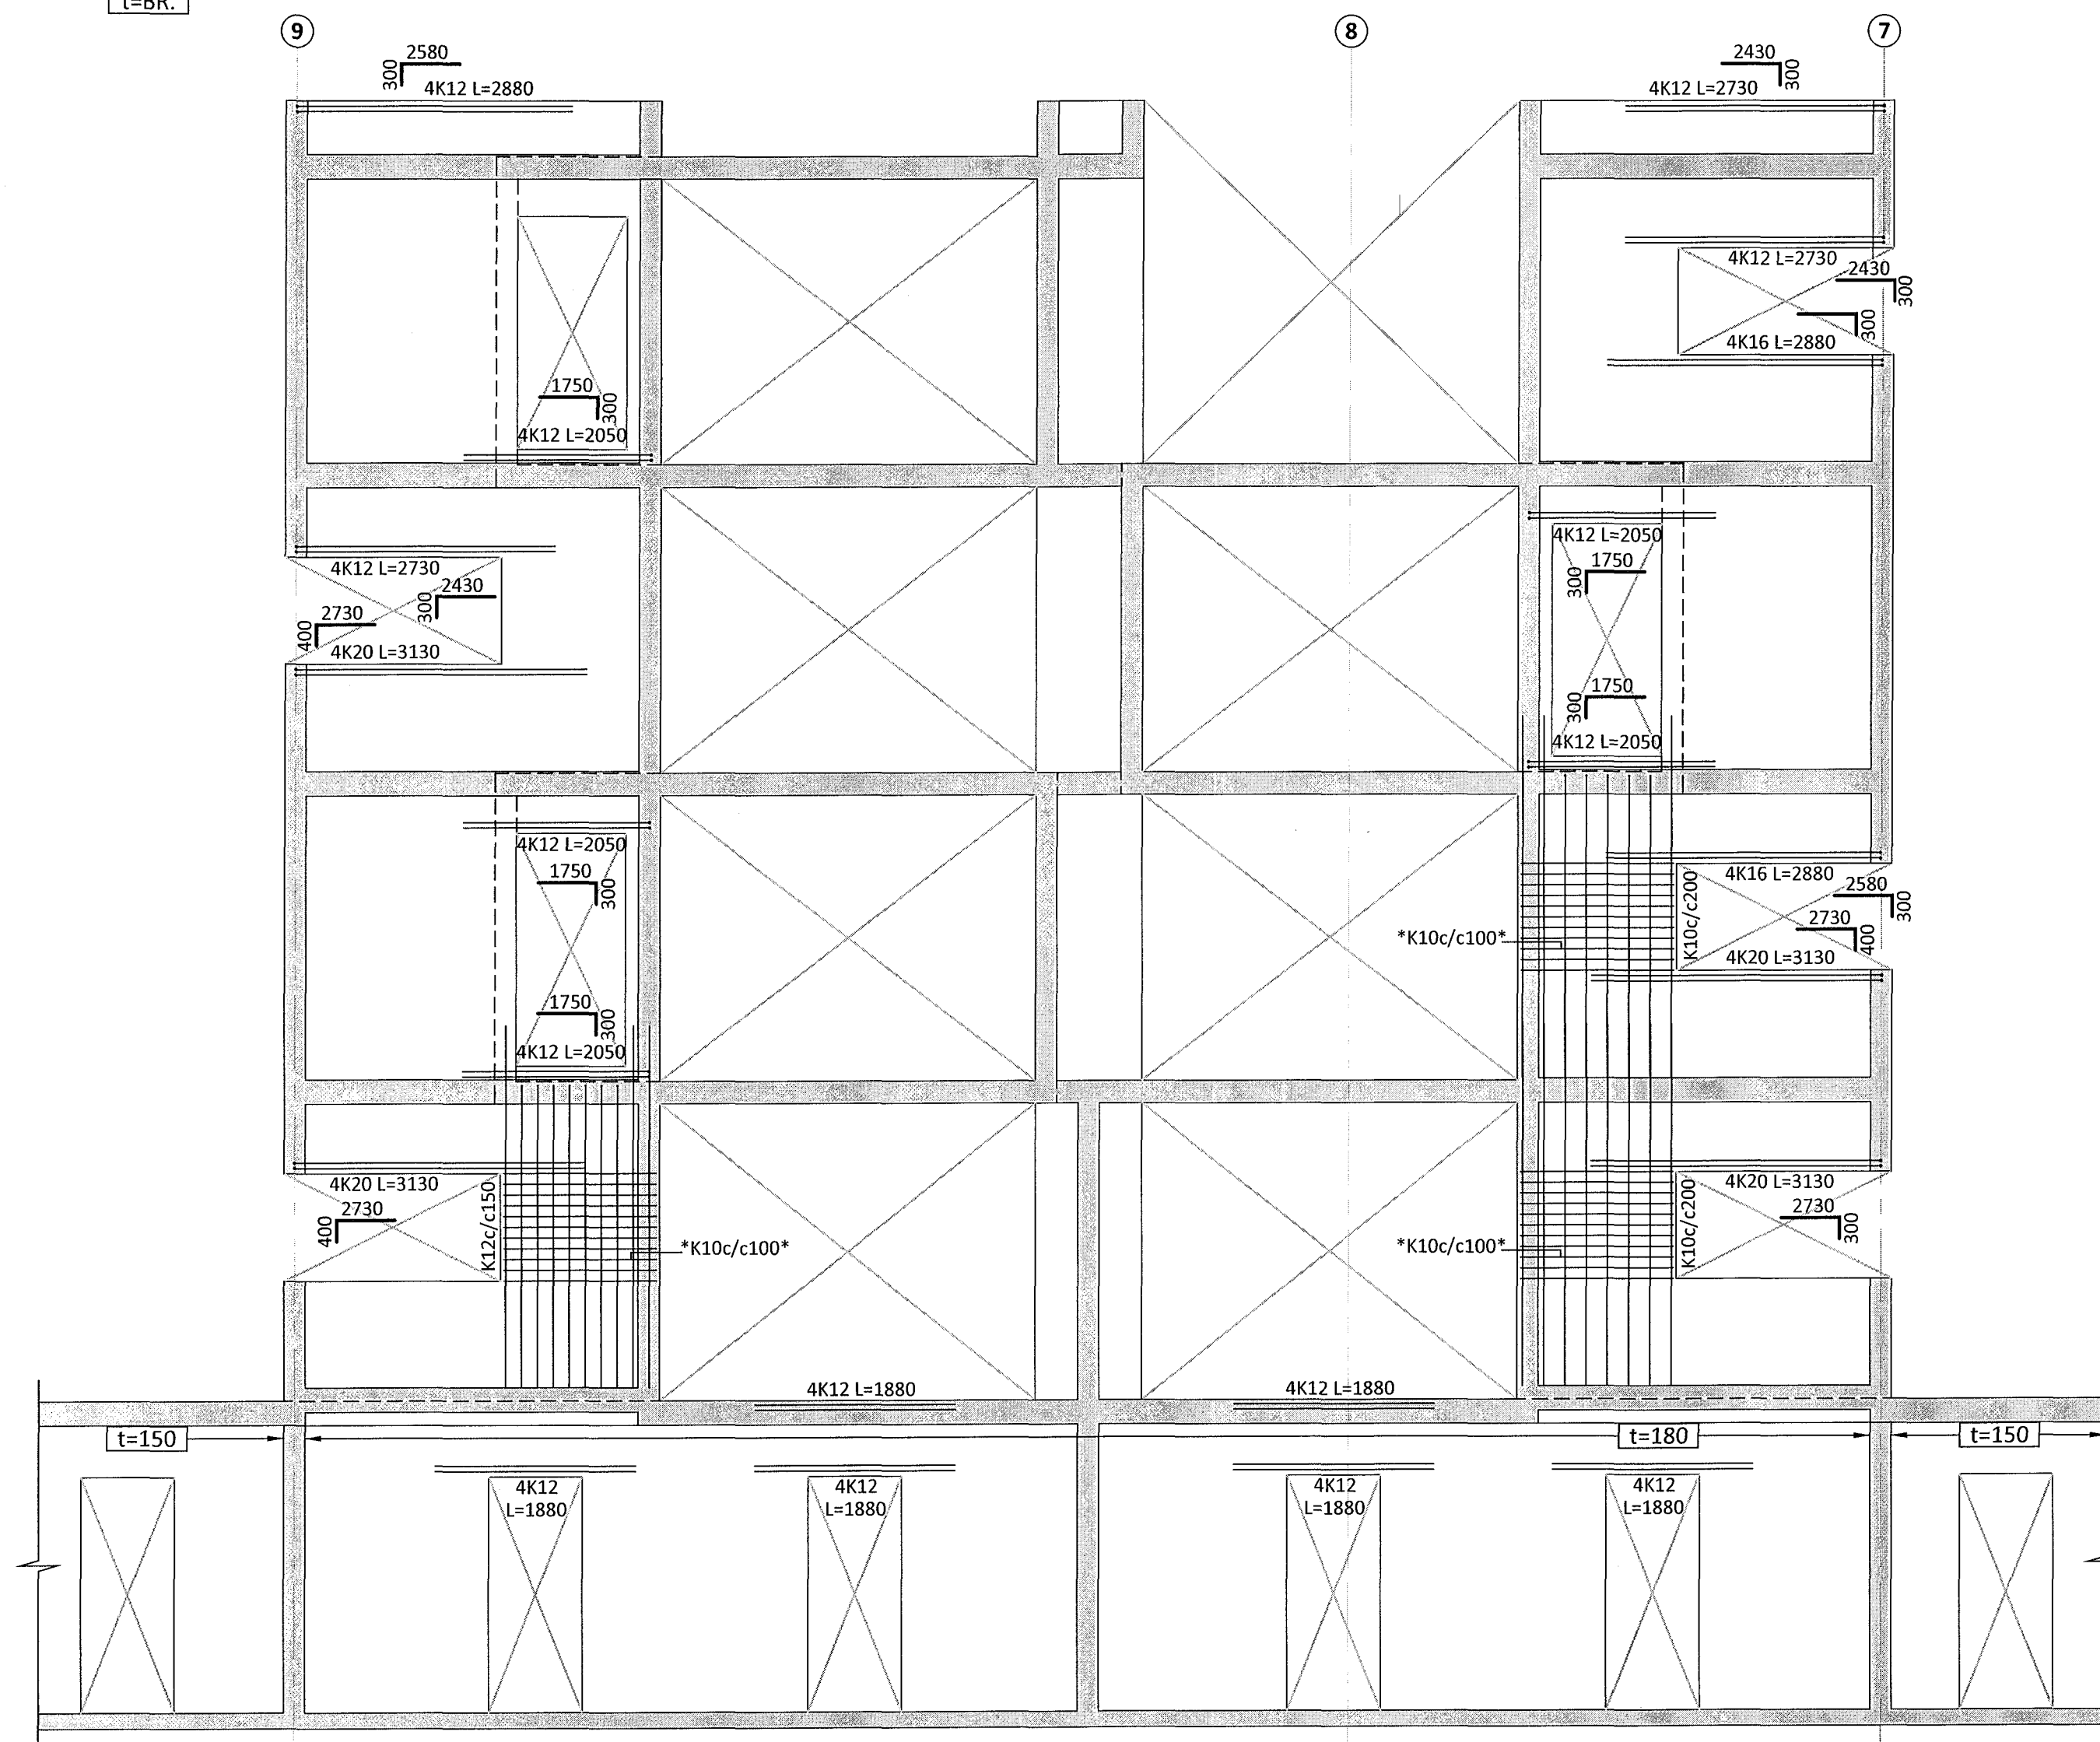


4.H/ÆÐ

3.H/ÆÐ

2.H/ÆÐ

1.H/ÆÐ

KJALLARI

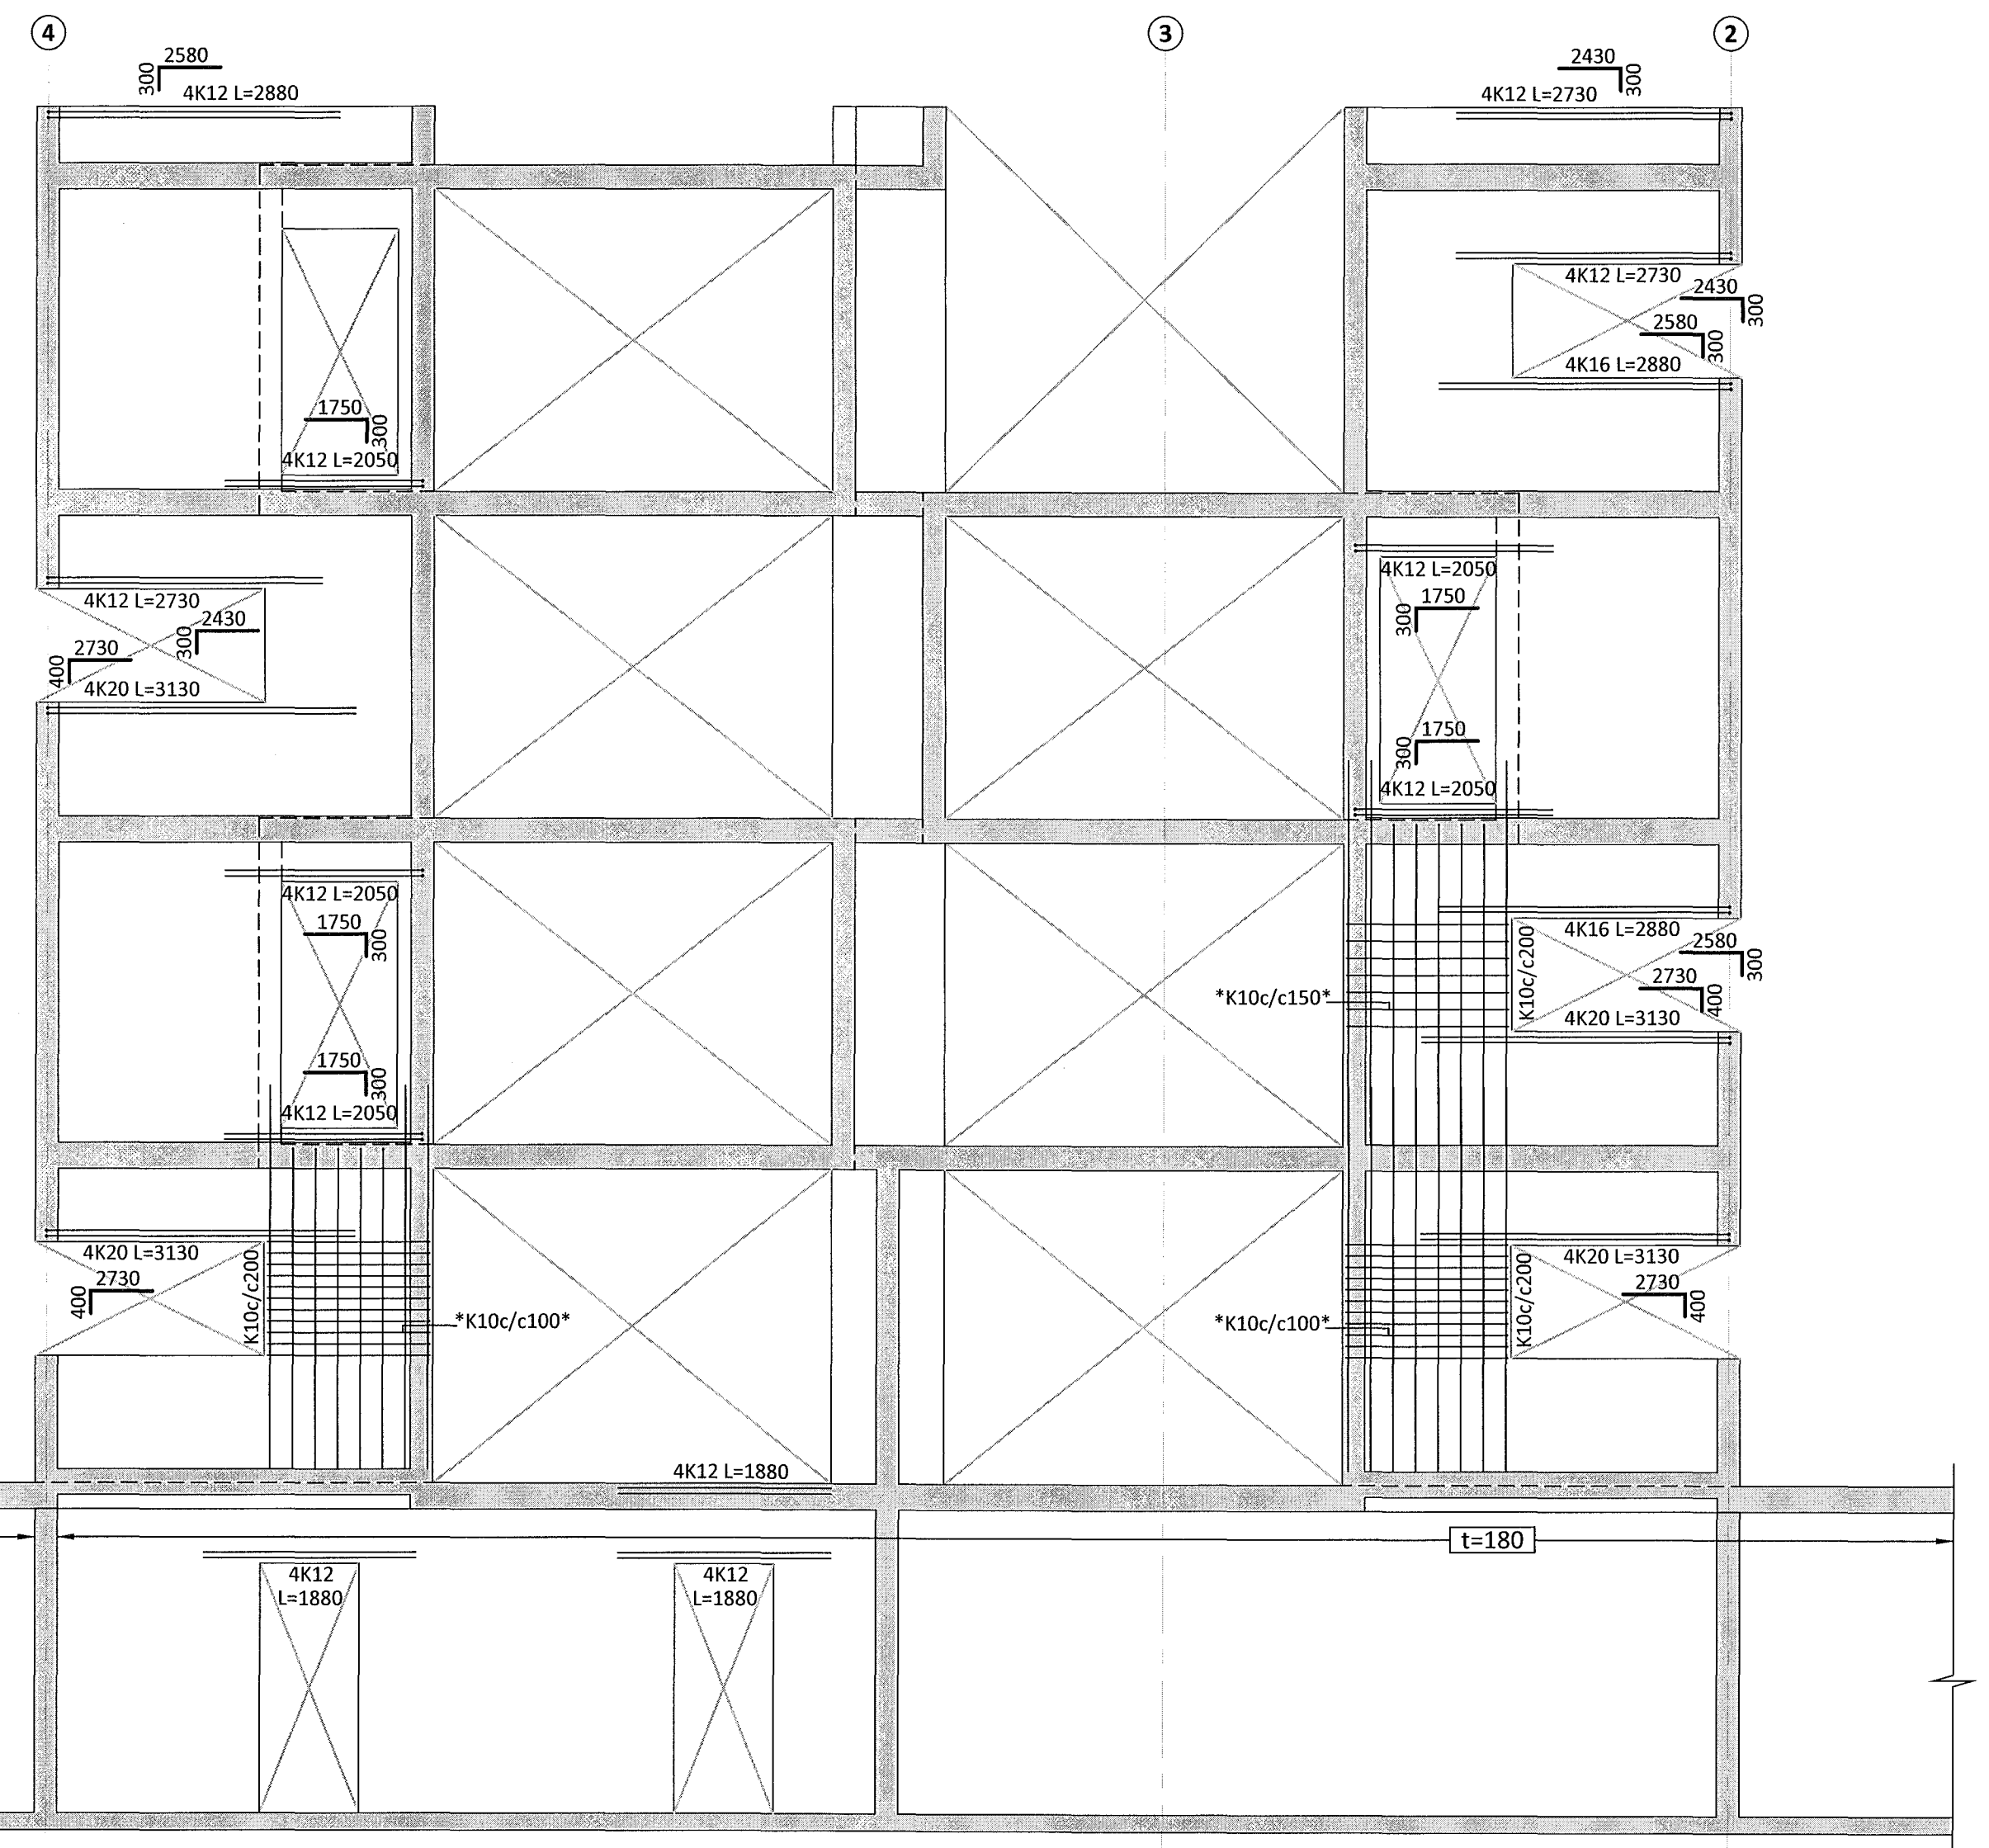

4.H/ÆÐ

3.H/ÆÐ

2.H/ÆÐ

1.H/ÆÐ

KJALLARI

SKÝRINGAR:

- SJÁ TEIKNINGU B 000 FYRIR ALMENNAR SKÝRINGAR
- SJÁ TEIKNINGU B 4050 FYRIR ALMENN SNID Í VEGGI OG SKÝRINGAR FYRIR HLIÐARMYNDIR VEGGJA
- ÖLL MÁL ERU Í MILLIMETRUM OG ALLIR KÓTAR ERU Í METRUM
- VEGGIR ERU 200mm ÞYKKIR NEMA ANNAD SÉ TEKID SÉRSTAKLEGA FRAM
- SJÁ GATAPLÖN FRÁ FERLI FYRIR STÆRÐ OG STAÐSETNINGU GATA Í VEGGI

TÁKN:

 TÁKNR 22mm ÞYNNINGU Í VEGG

GRUNNBENDING VEGGJA:

GILDIR ÞAR SEM EKKI ER SKILGREIND SÉRSTÖK GRUNNBENDING Á HLIÐARMYNDUM

150mm ÞYKKIR VEGGIR  
LÖÐRÉTT BENDING: K10c/c150  
LÁRÉTT BENDING: K10c/c150

180mm ÞYKKIR VEGGIR  
LÖÐRÉTT BENDING: K10c/c200  
LÁRÉTT BENDING: K10c/c200

200mm ÞYKKIR VEGGIR:  
LÖÐRÉTT BENDING: K10c/c250  
LÁRÉTT BENDING: K10c/c200

BENDING VEGGJA ER ALMENNT ALLTAF Í TVÖFALDRI GRIND, NEMA Í 150mm ÞYKKUM VEGGJUM ÞAR SEM GRIND ER EINFÖLD

ÁRITUN AÐALHÖNNUÐAR:  KT.

BR.	DAGS.	BREYTING

**ferill**  
VERKFRÆÐISTOFA

HERJÓLFSGATA 32-34 HAFNARFJÖRÐUR  
FJÖLBÝLISHÚS

BURÐARVIRKI  
VEGGIR - V051, V051a OG V051b  
HLIÐARMYND

SAMBÝKKT:	KT.
HÖNNUÐUR	YFIRFARIÐ
AK	HE
arngirur@ferill.is	31.03.15
MKV.	VERKNR.
1:55	14103
	B 3007