



V063a M1:50
V063b

7 2
8 3

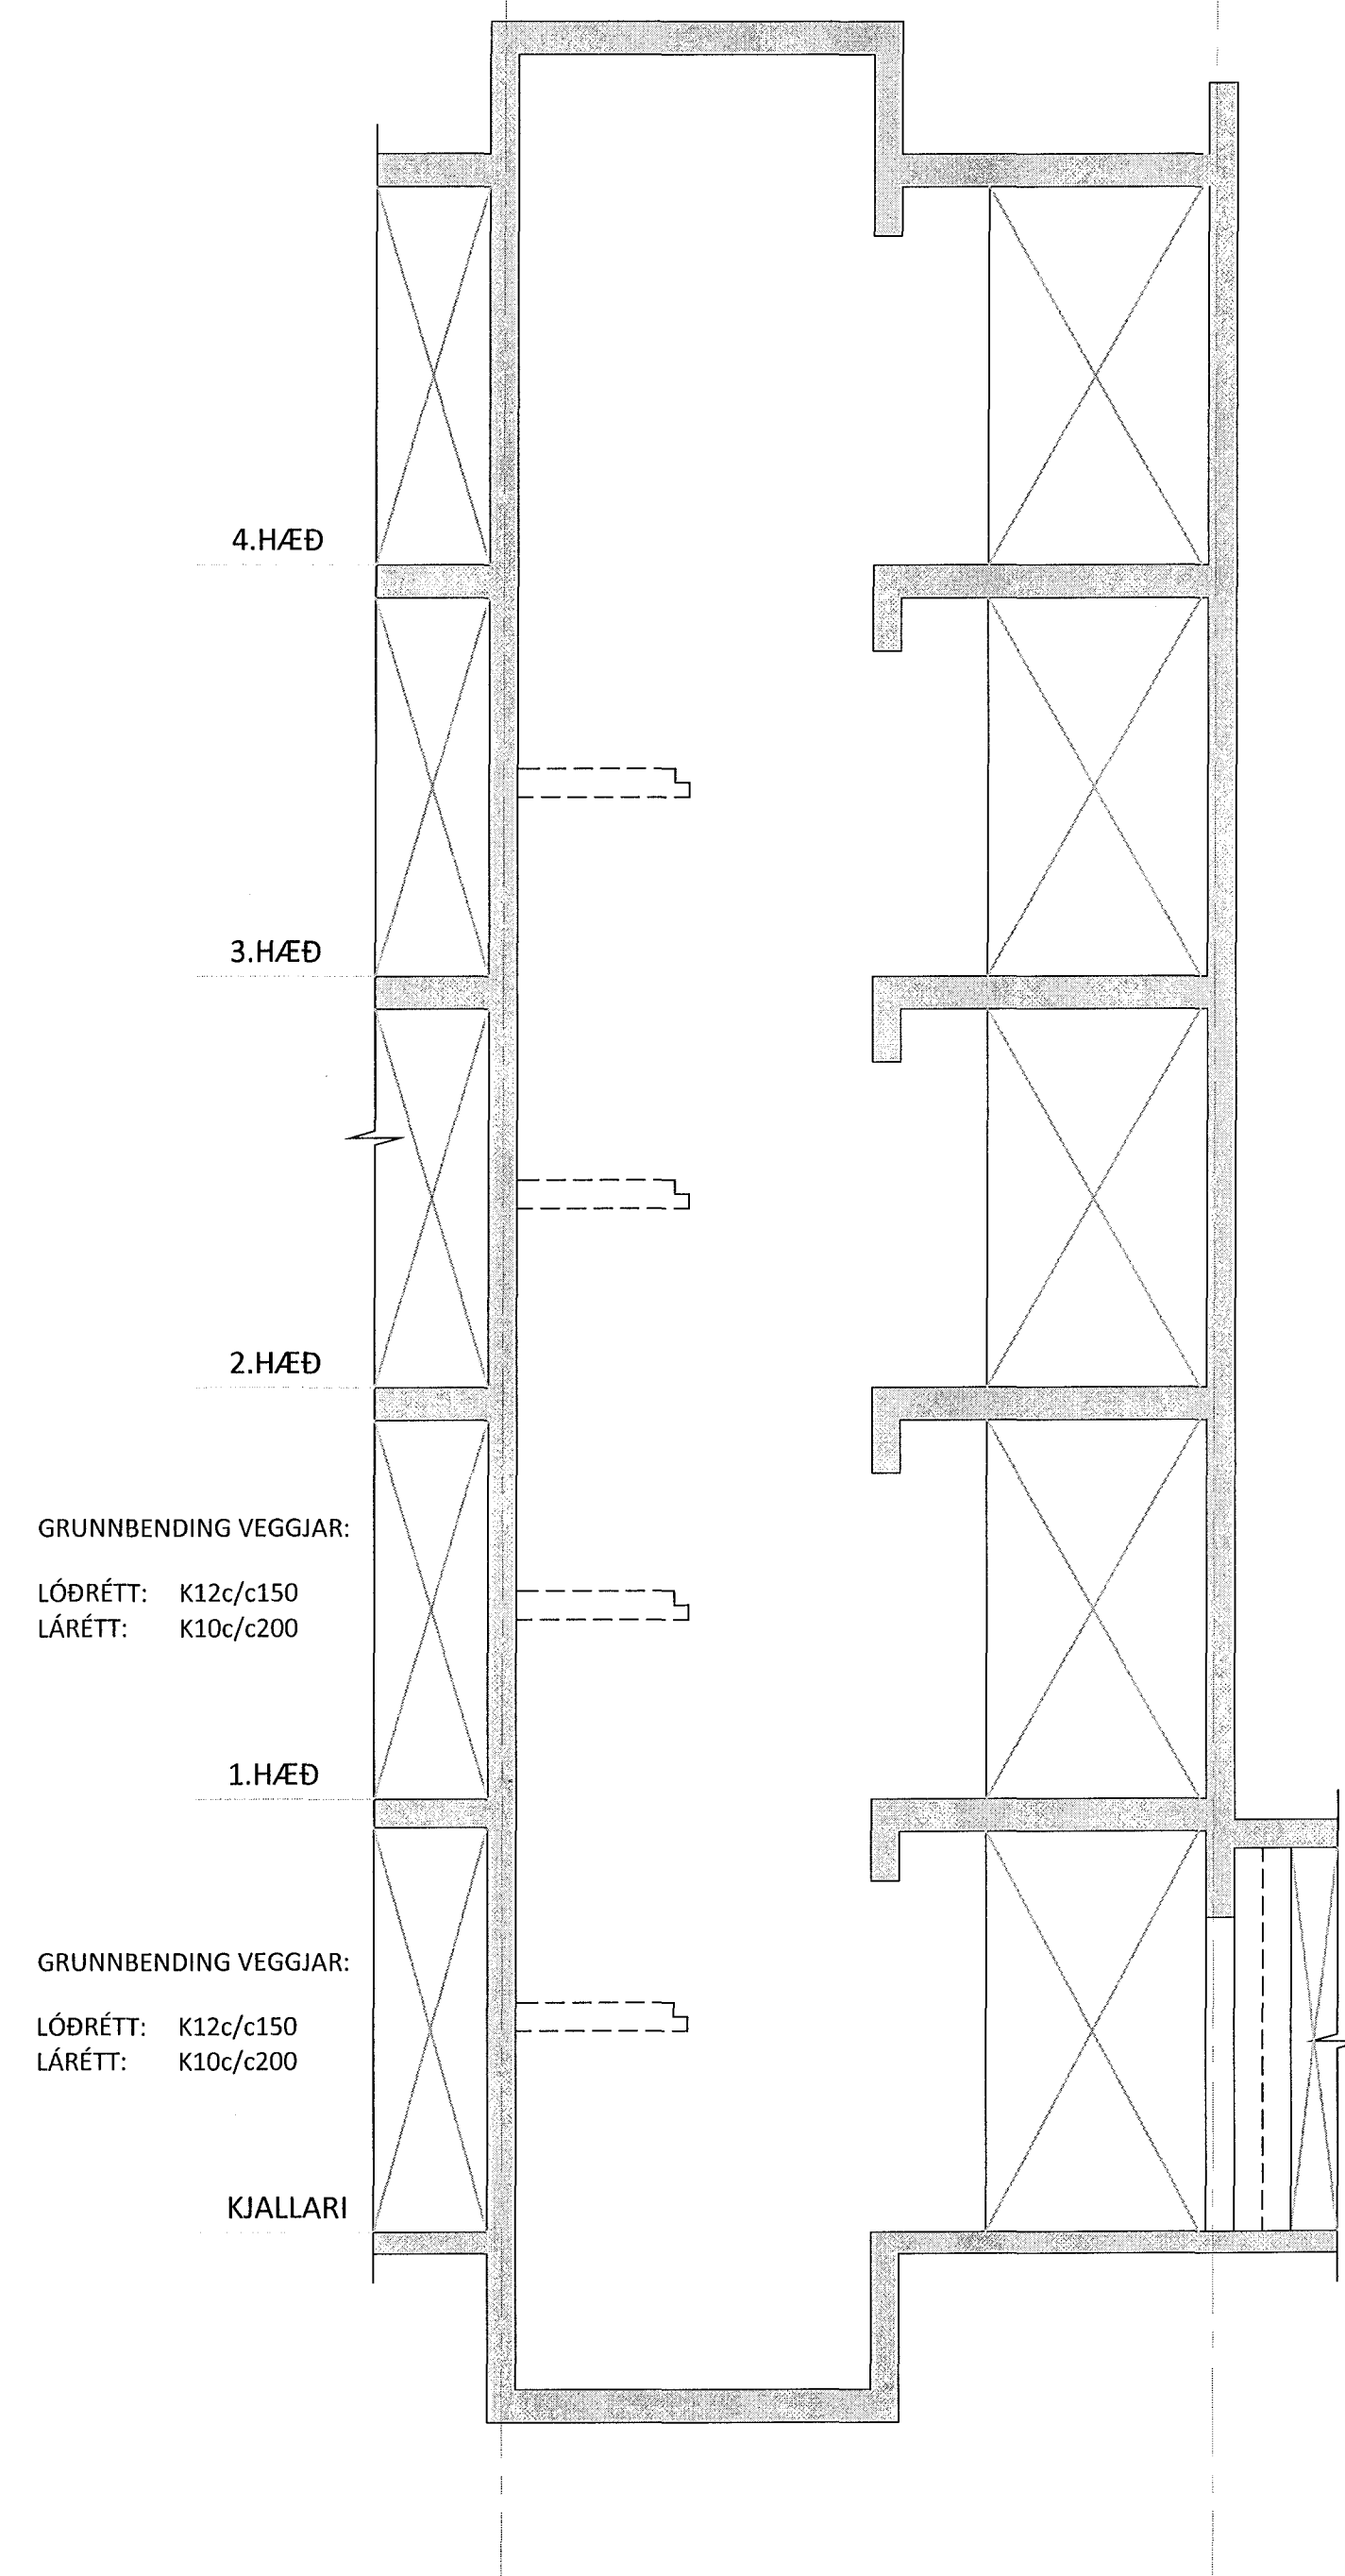

V064a M1:50
V064b (SPEGLAD)

6 1
10 5

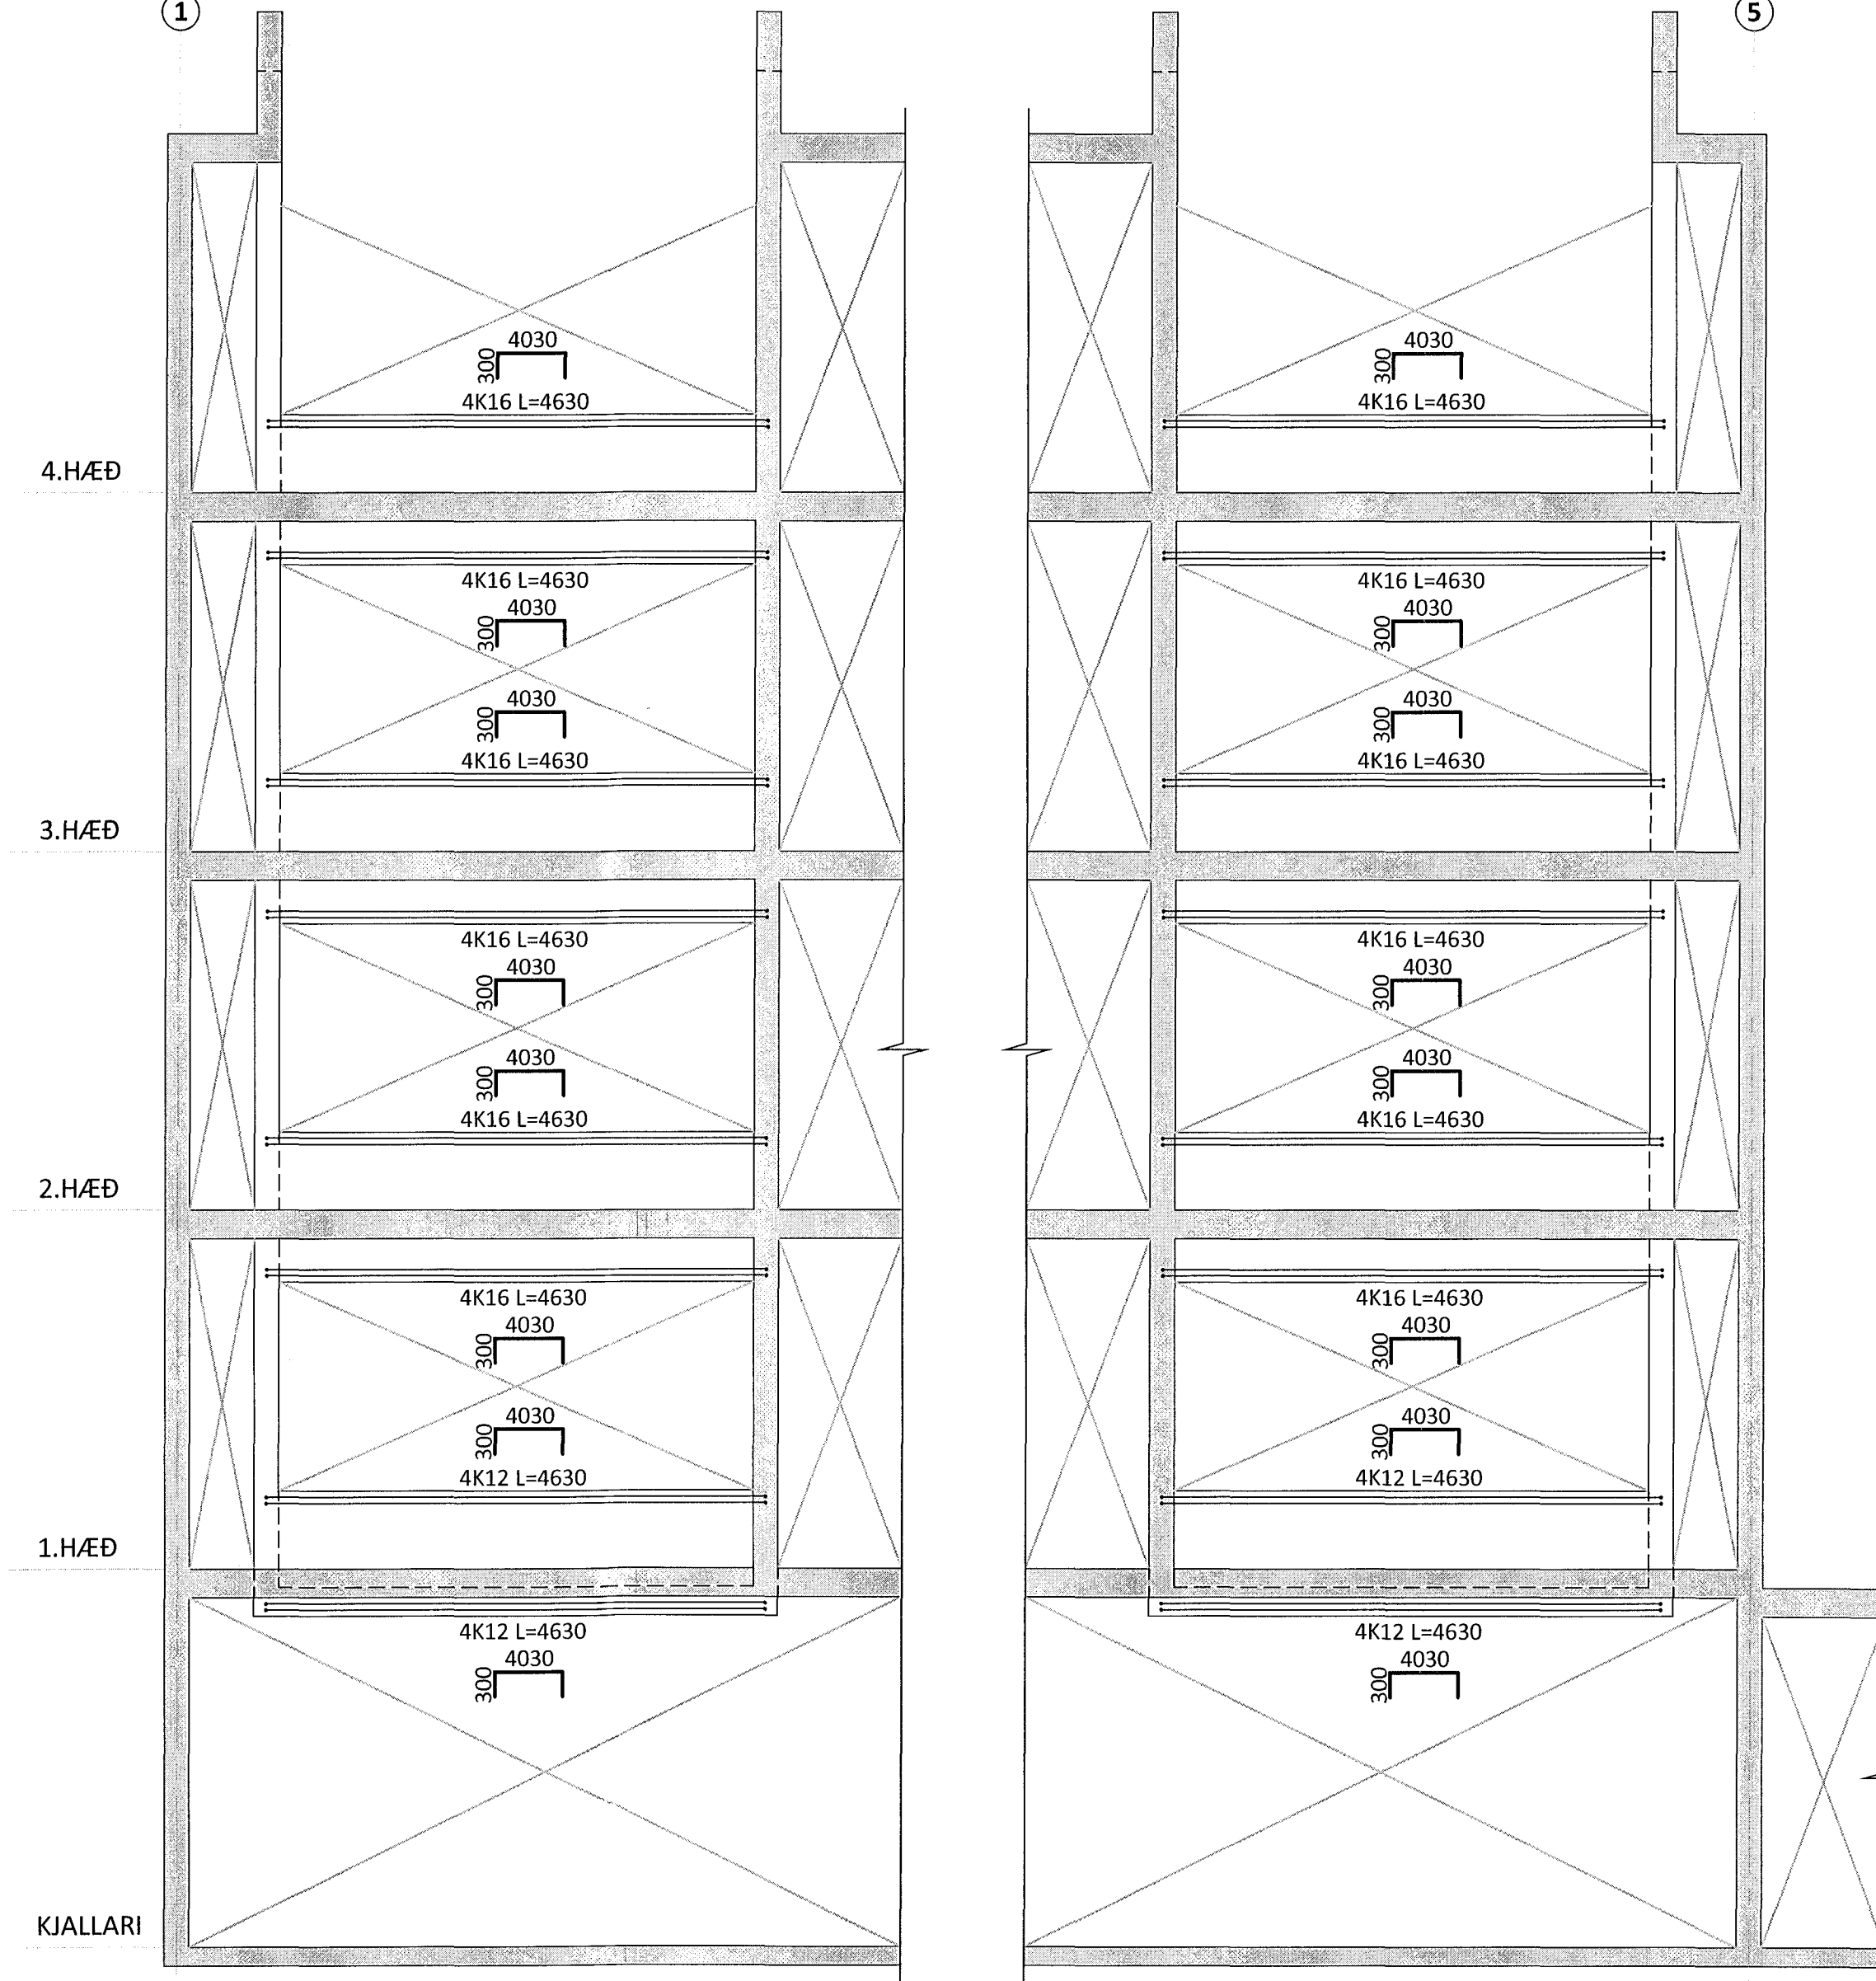

SKÝRINGAR:

- SJÁ TEIKNINGU B 000 FYRIR ALMENNAR SKÝRINGAR
- SJÁ TEIKNINGU B 4050 FYRIR ALMENN SNID Í VEGGI OG SKÝRINGAR FYRIR HLIÐARMYNDIR VEGGJA
- ÖLL MÁL ERU Í MILLIMETURUM OG ALLIR KÓTAR ERU Í METRUM
- VEGGIR ERU 200mm ÞYKKIR NEMA ANNAD SÉ TEKID SÉRSTAKLEGA FRAM
- SJÁ GATAPLÖN FRÁ FERLI FYRIR STÆRD OG STAÐSETNINGU GATA Í VEGGI

TÁKN:

TÁKNAR 22mm ÞYNNINGU Í VEGG

GRUNNBENDING VEGGJA:

GILDIR ÞAR SEM EKKI ER SKILGREIND SÉRSTÖK GRUNNBENDING Á HLIÐARMYNDUM

150mm ÞYKKIR VEGGIR
LÖÐRÉTT BENDING: K10c/c150
LÁRÉTT BENDING: K10c/c150

180mm ÞYKKIR VEGGIR
LÖÐRÉTT BENDING: K10c/c200
LÁRÉTT BENDING: K10c/c200

200mm ÞYKKIR VEGGIR:
LÖÐRÉTT BENDING: K10c/c250
LÁRÉTT BENDING: K10c/c200

BENDING VEGGJA ER ALMENNT ALLTAF Í TVÖFALDRI GRIND, NEMA Í 150mm ÞYKKUM VEGGJUM ÞAR SEM GRIND ER EINFÖLD

ÁRITUN AÐALHÖNNUNAR: KT.

BR.	DAGS.	BREYTING



HERJÓLFSGATA 32-34 HAFNARFJÖRDUR
FJÖLBÝLISHÚS
BURÐARVIRKI
VEGGIR - V063a, V063b, V064a OG V064b
HLIÐARMYND

SAMÞYKKT:	KT.		
HÖNNUNUR	YFIRFARIÐ	DAGS. ÚTG.	DAGS. BREYT.
AK	arngur@ferill.is	HE	31.03.15
MKV.	VERKNR.	TEIKN. NR.	BREYT.
1:50	14103	B 3013	