

SKÝRINGAR:

- SJÁ TEIKNINGU B 000 FYRIR ALMENNAR SKÝRINGAR
- SJÁ TEIKNINGU B 4050 FYRIR ALMENN SNID Í VEGGI OG SKÝRINGAR FYRIR HLIÐARMYNDIR VEGGJA
- ÖLL MÁL ERU Í MILLIMETRUM OG ALLIR KÓTAR ERU Í METRUM
- VEGGIR ERU 200mm ÞYKKIR NEMA ANNAD SÉ TEKID SÉRSTAKLEGA FRAM
- SJÁ GATAPLÖN FRÁ FERLI FYRIR STÆRD OG STAÐSETNINGU GATA Í VEGGI

TÁKN:

 TÁKNAR 22mm ÞYNNINGU Í VEGG

GRUNNBENDING VEGGJA:


GILDIR ÞAR SEM EKKI ER SKILGREIND SÉRSTÖK GRUNNBENDING Á HLIÐARMYNDUM

150mm ÞYKKIR VEGGIR
LÓÐRÉTT BENDING: K10c/c150
LÁRÉTT BENDING: K10c/c150

180mm ÞYKKIR VEGGIR
LÓÐRÉTT BENDING: K10c/c200
LÁRÉTT BENDING: K10c/c200

200mm ÞYKKIR VEGGIR
LÓÐRÉTT BENDING: K10c/c250
LÁRÉTT BENDING: K10c/c200

BENDING VEGGJA ER ALMENNT ALLTAF Í TVÓFALDRI GRIND, NEMA Í 150mm ÞYKKUM VEGGJUM ÞAR SEM GRIND ER EINFÖLD

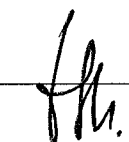ÁRITUN ABALHÖNNUÐAR:  KT.


BR. DAGS. BREYTING



HERJÓLFSGATA 32-34 HAFNARFJÖRDUR
FJÓLBÝLISHÚS
BURÐARVIRKI
VEGGIR - V066a OG V066b
HLIÐARMYND

| | | | |
|-----------|---------------------|------------|--------------|
| SAMPYKKT: | | KT. | |
| HÖNNUÐUR | YFIRFARIÐ | DAGS. ÚTG. | DAGS. BREYT. |
| AK | arngrimur@ferill.is | HE | 31.03.15 |
| MKV. | VERKNR. | TEIKN. NR. | BREYT. |
| 1:50 | 14103 | B 3015 | |

V066a M1:50
V066b

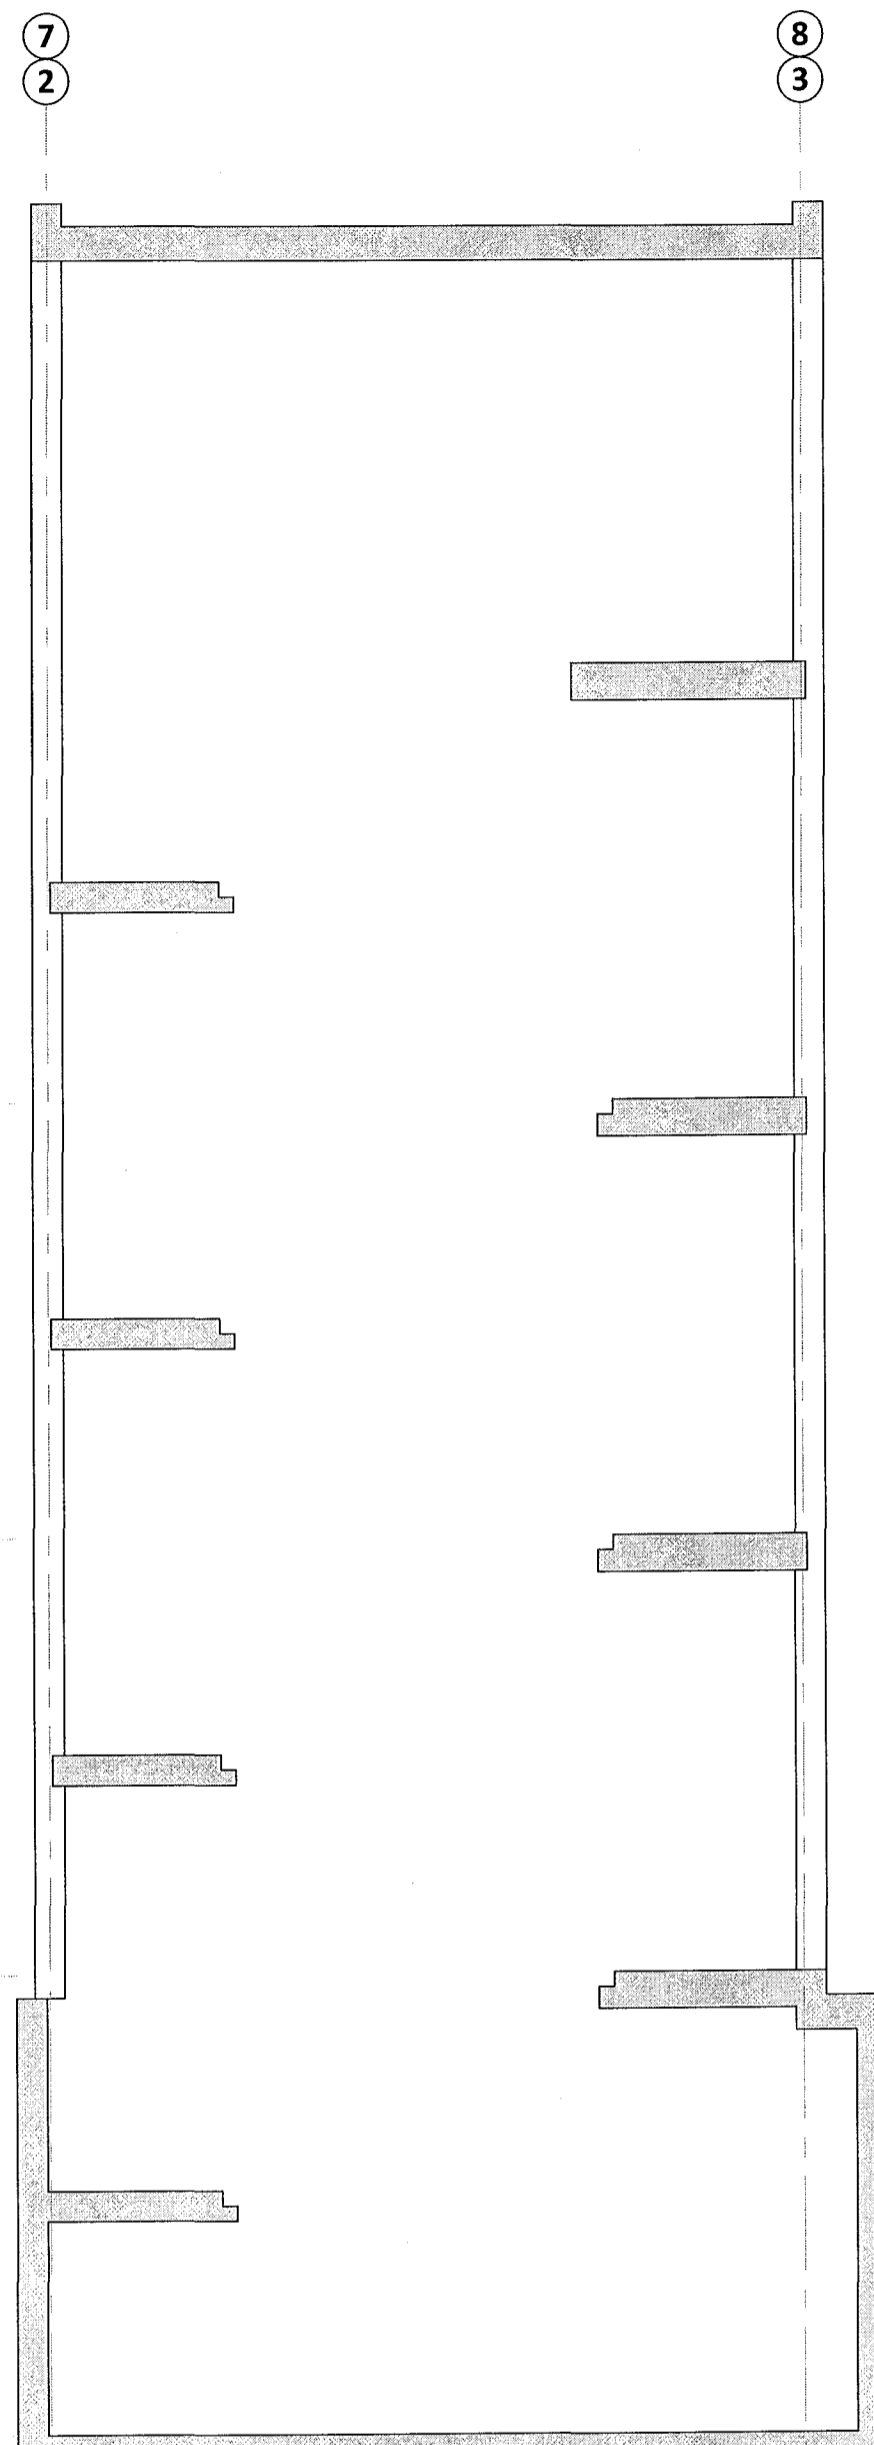

GRUNNBENDING VEGGJAR:

LÓÐRÉTT: K10c/c200
LÁRÉTT: K10c/c200

2.HÆÐ

GRUNNBENDING VEGGJAR:

LÓÐRÉTT: K12c/c150
LÁRÉTT: K10c/c200

1.HÆÐ

GRUNNBENDING VEGGJAR:

LÓÐRÉTT: K12c/c150
LÁRÉTT: K10c/c200

KJALLARI