




STIGAHLAUP SH1 GRUNNMYND M1:10
(1stk)

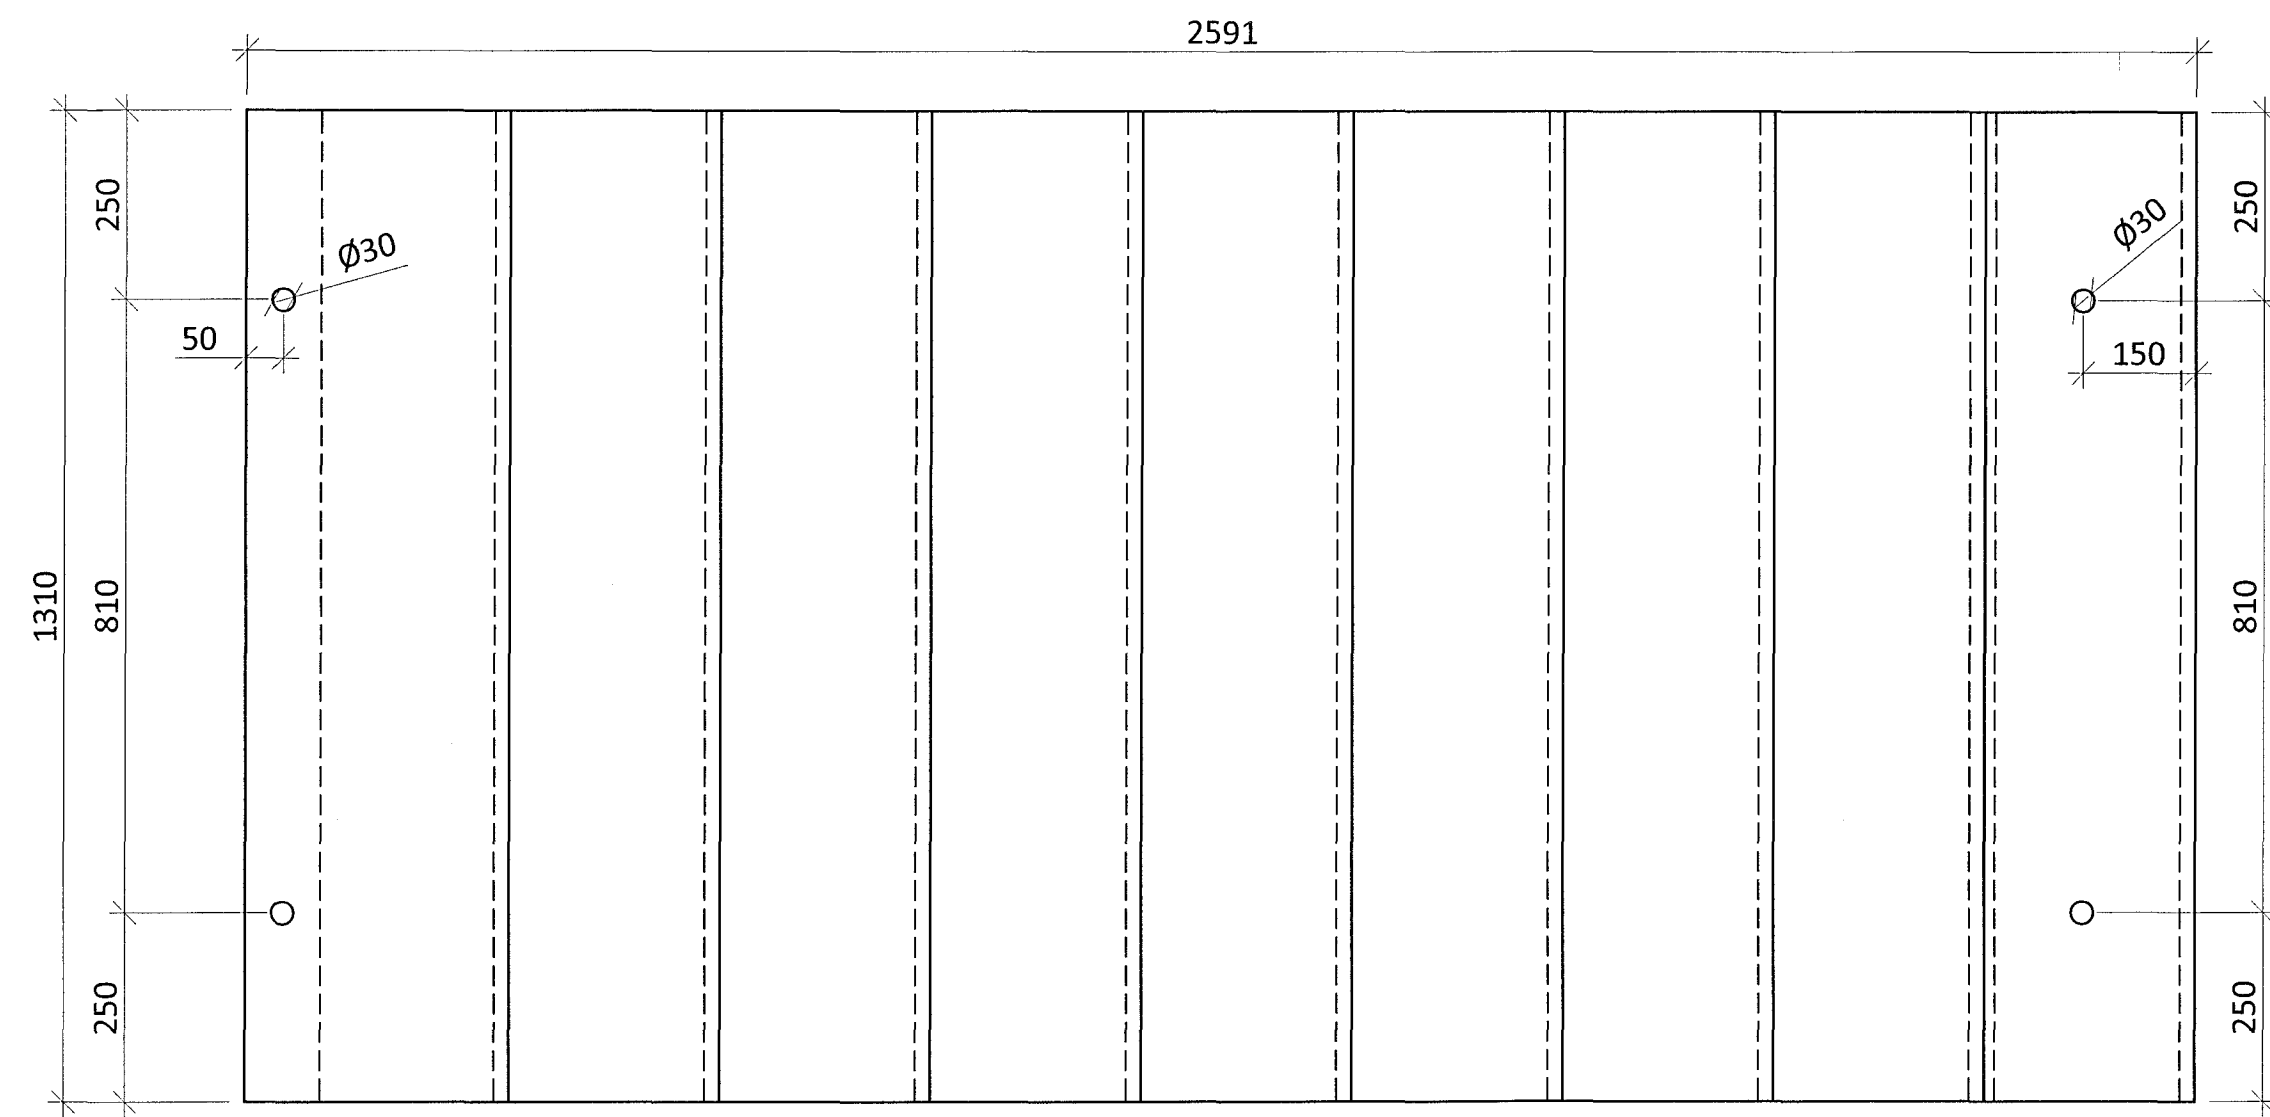


STIGAHLAUP SH1 LANGSNID M1:10

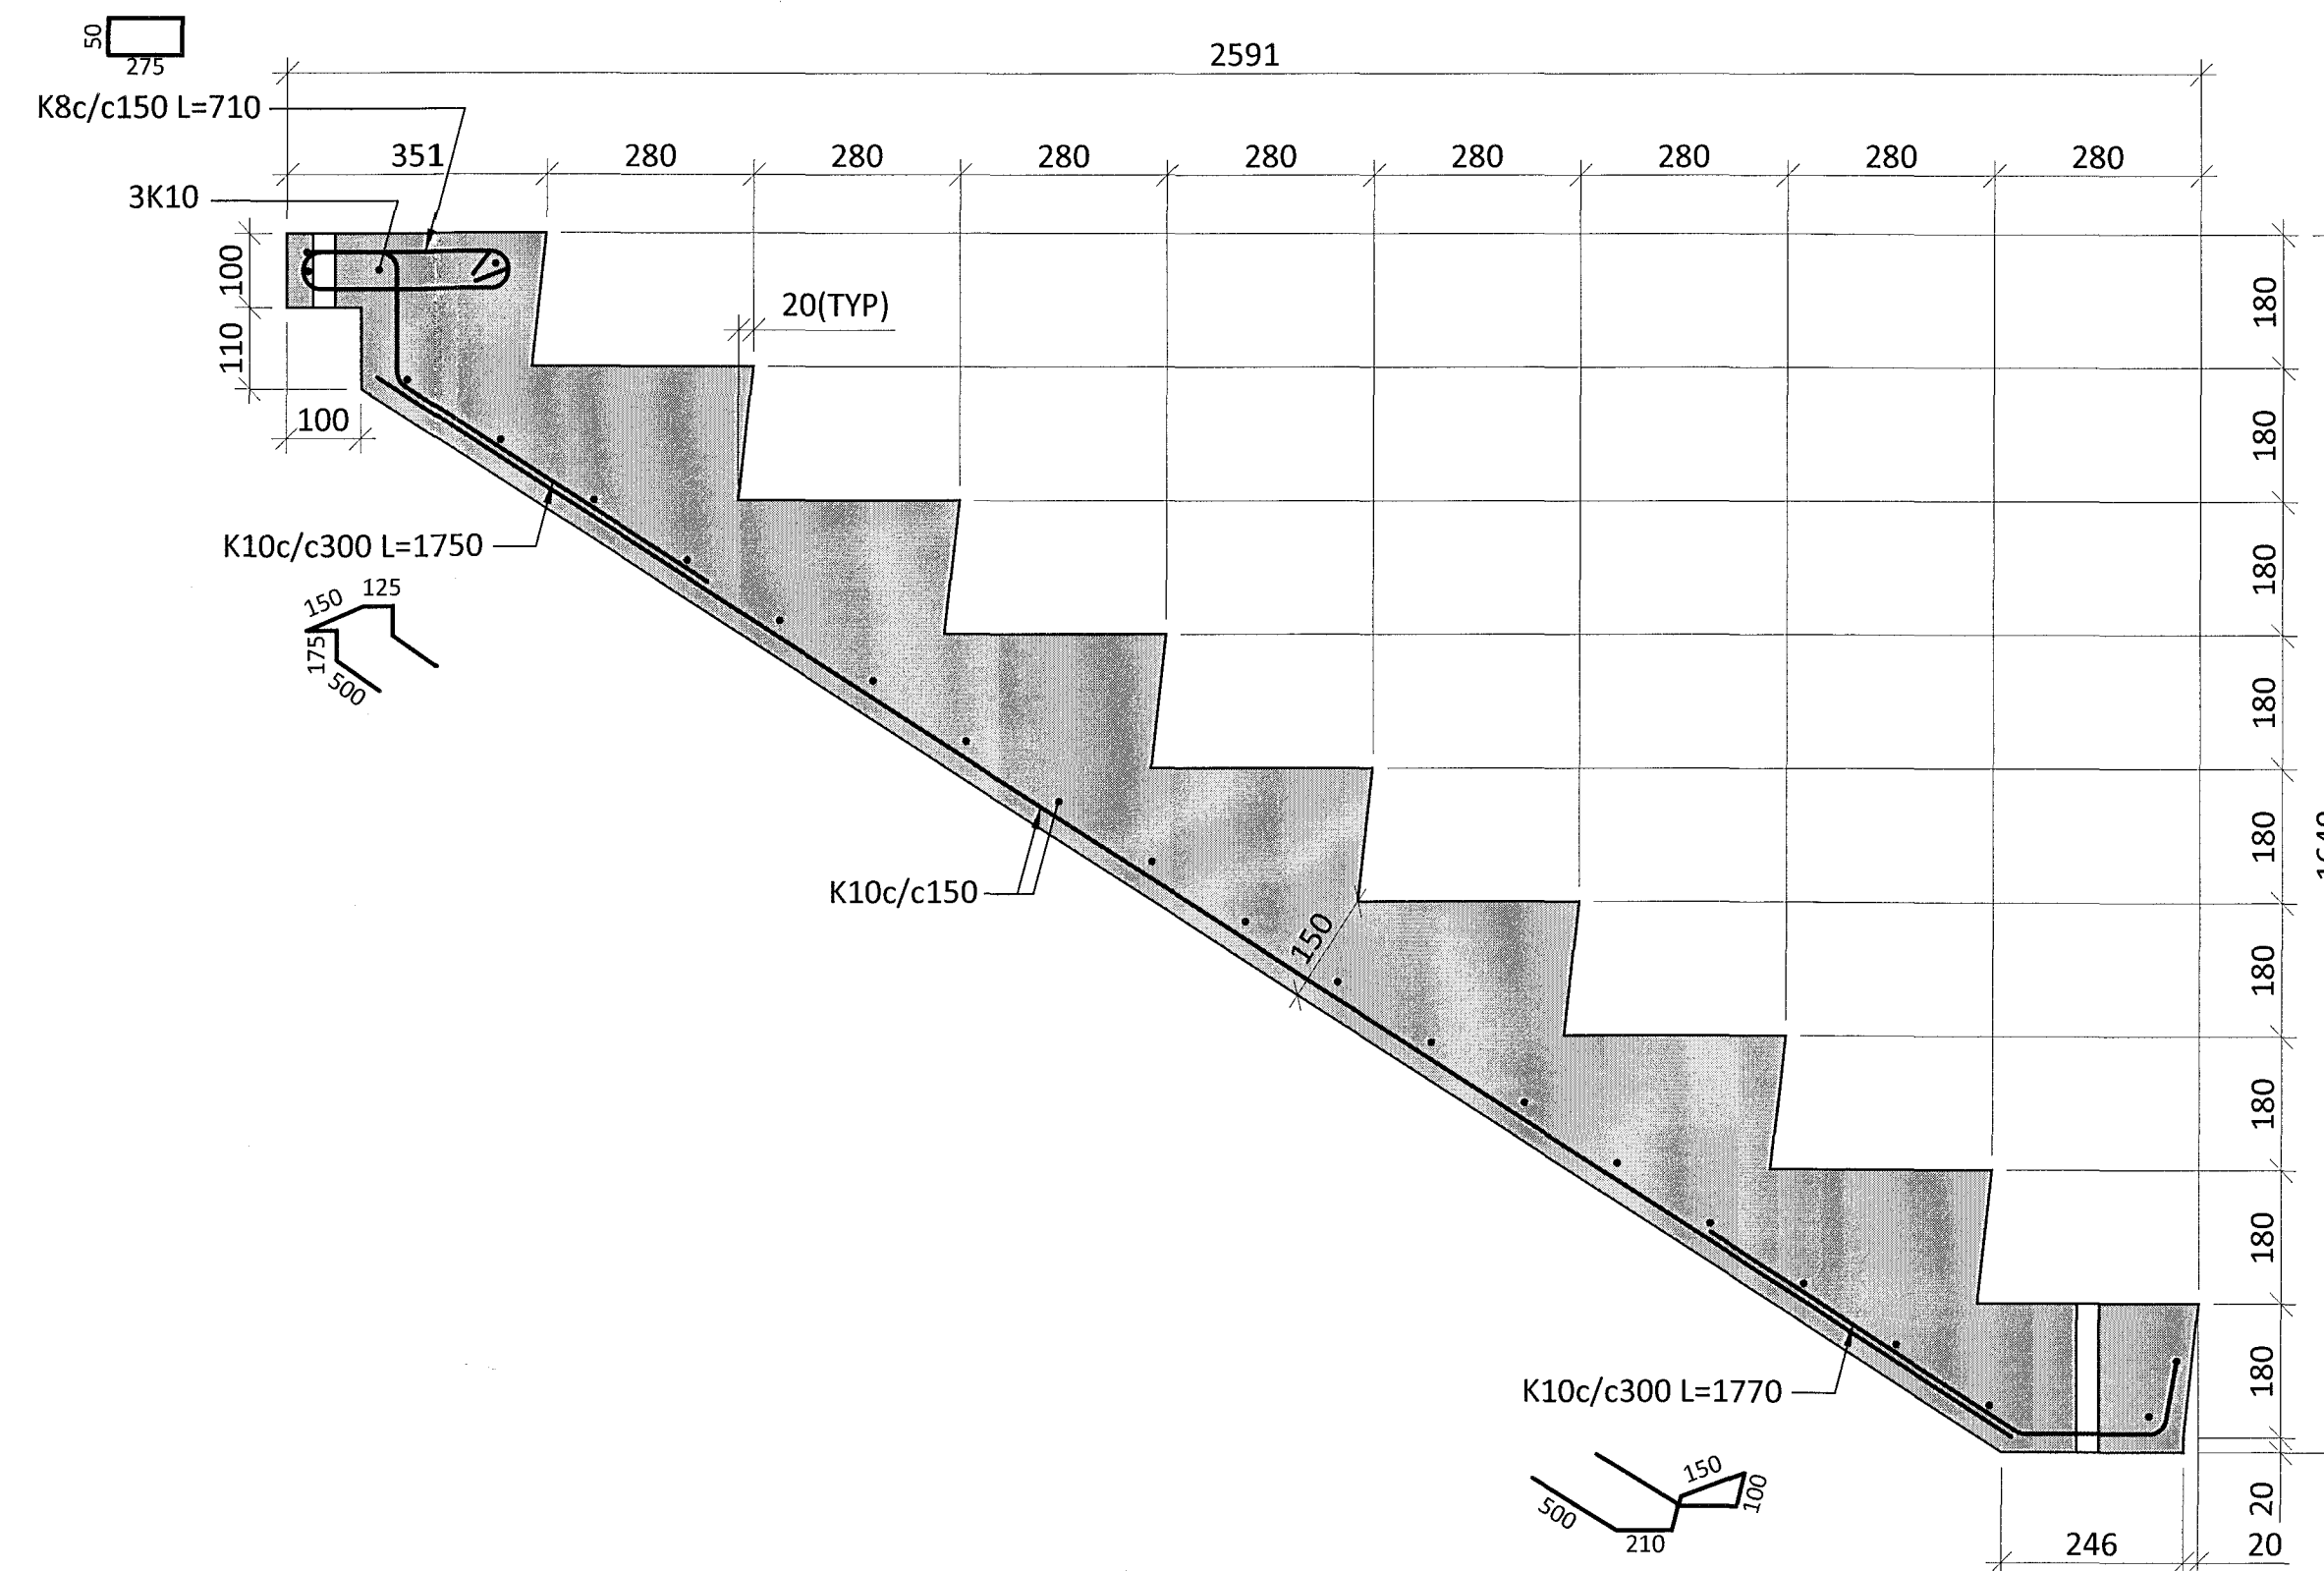


STIGAHLAUP SH2 GRUNNMYND M1:10
(6stk)

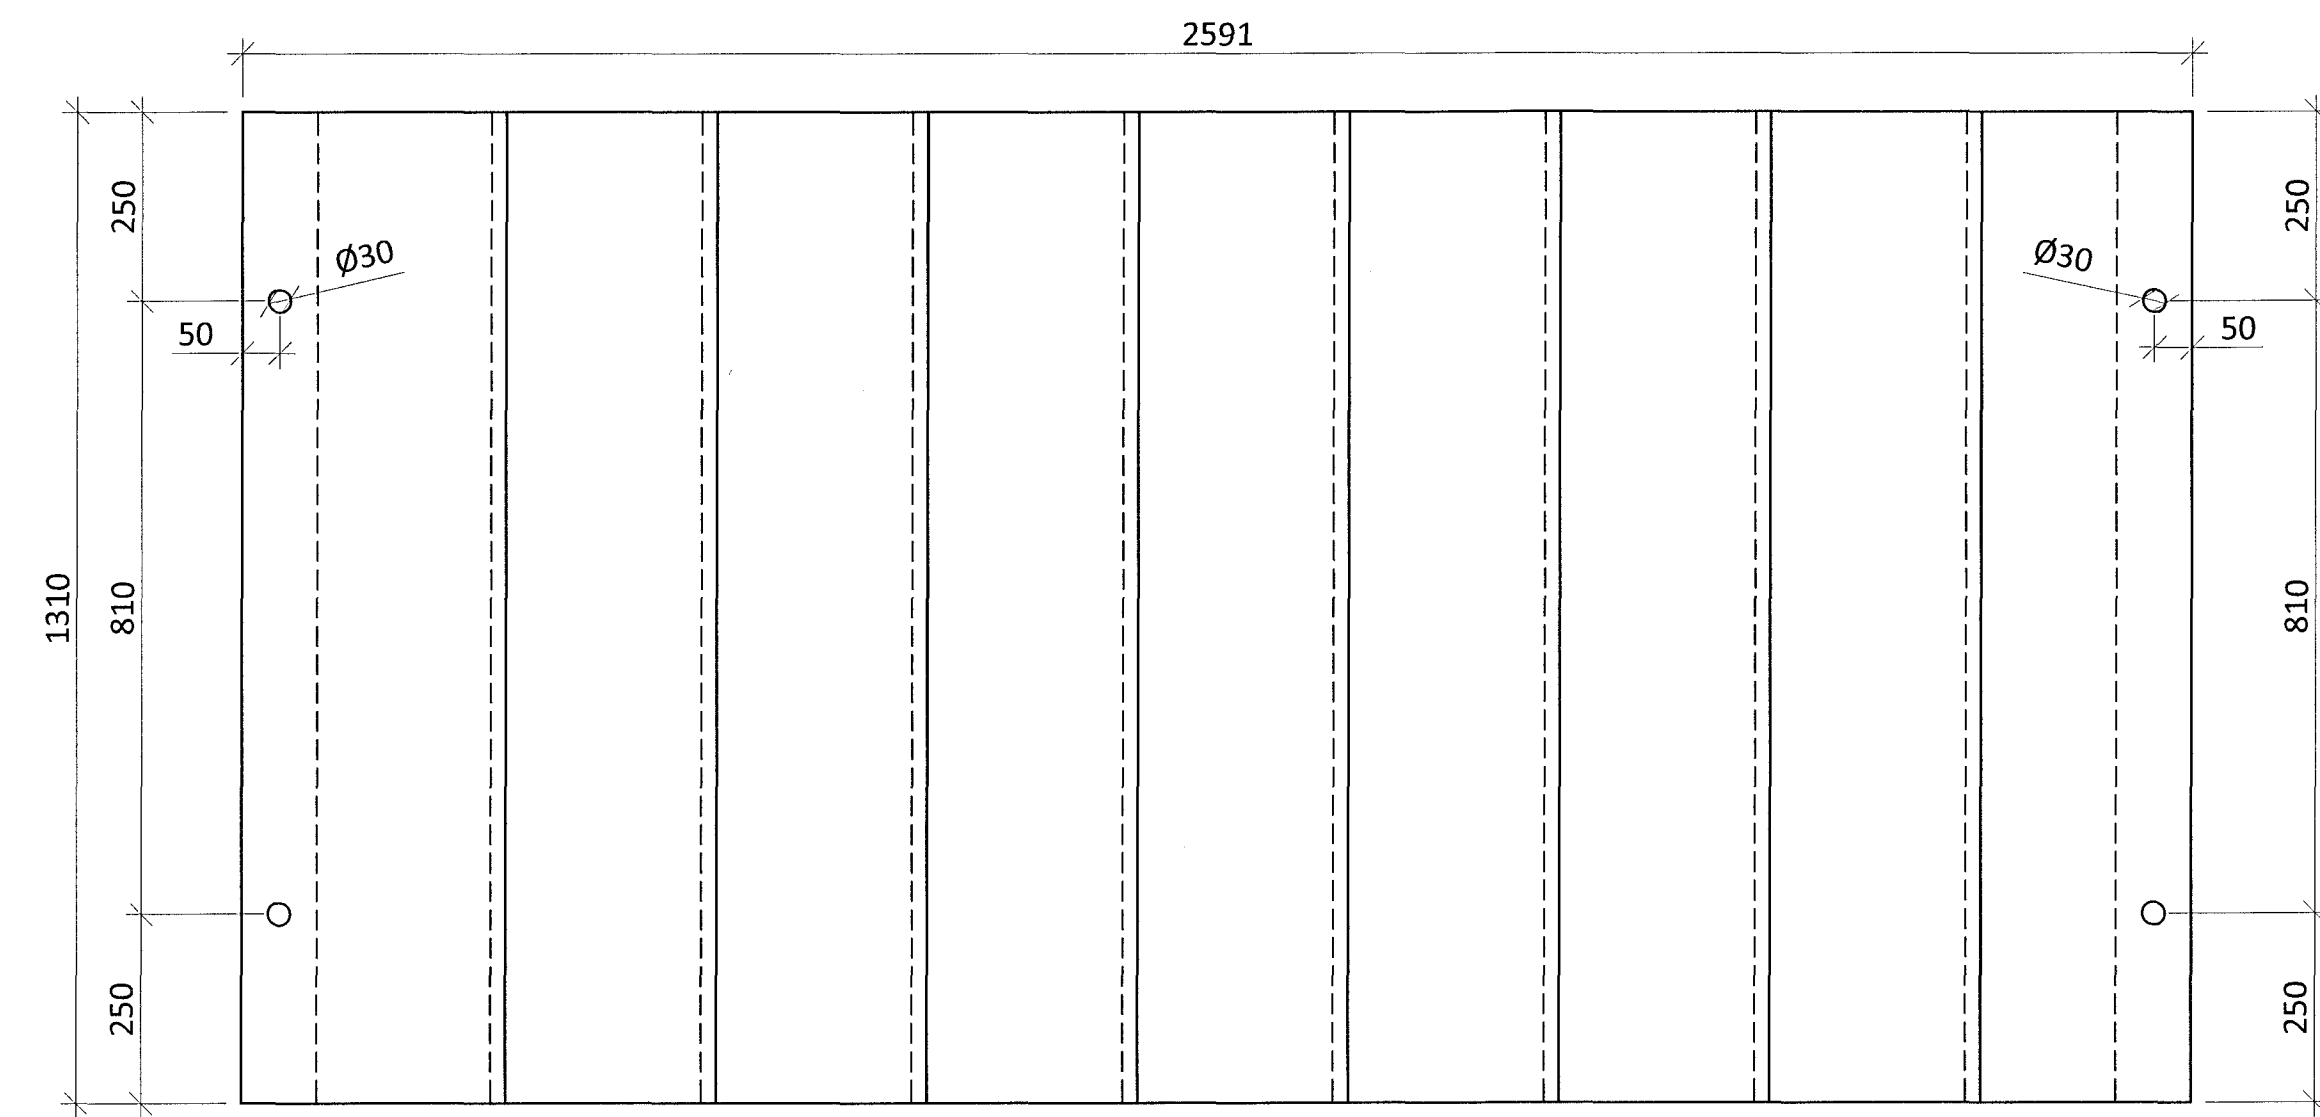

STIGAHLAUP SH2 LANGSNID M1:10

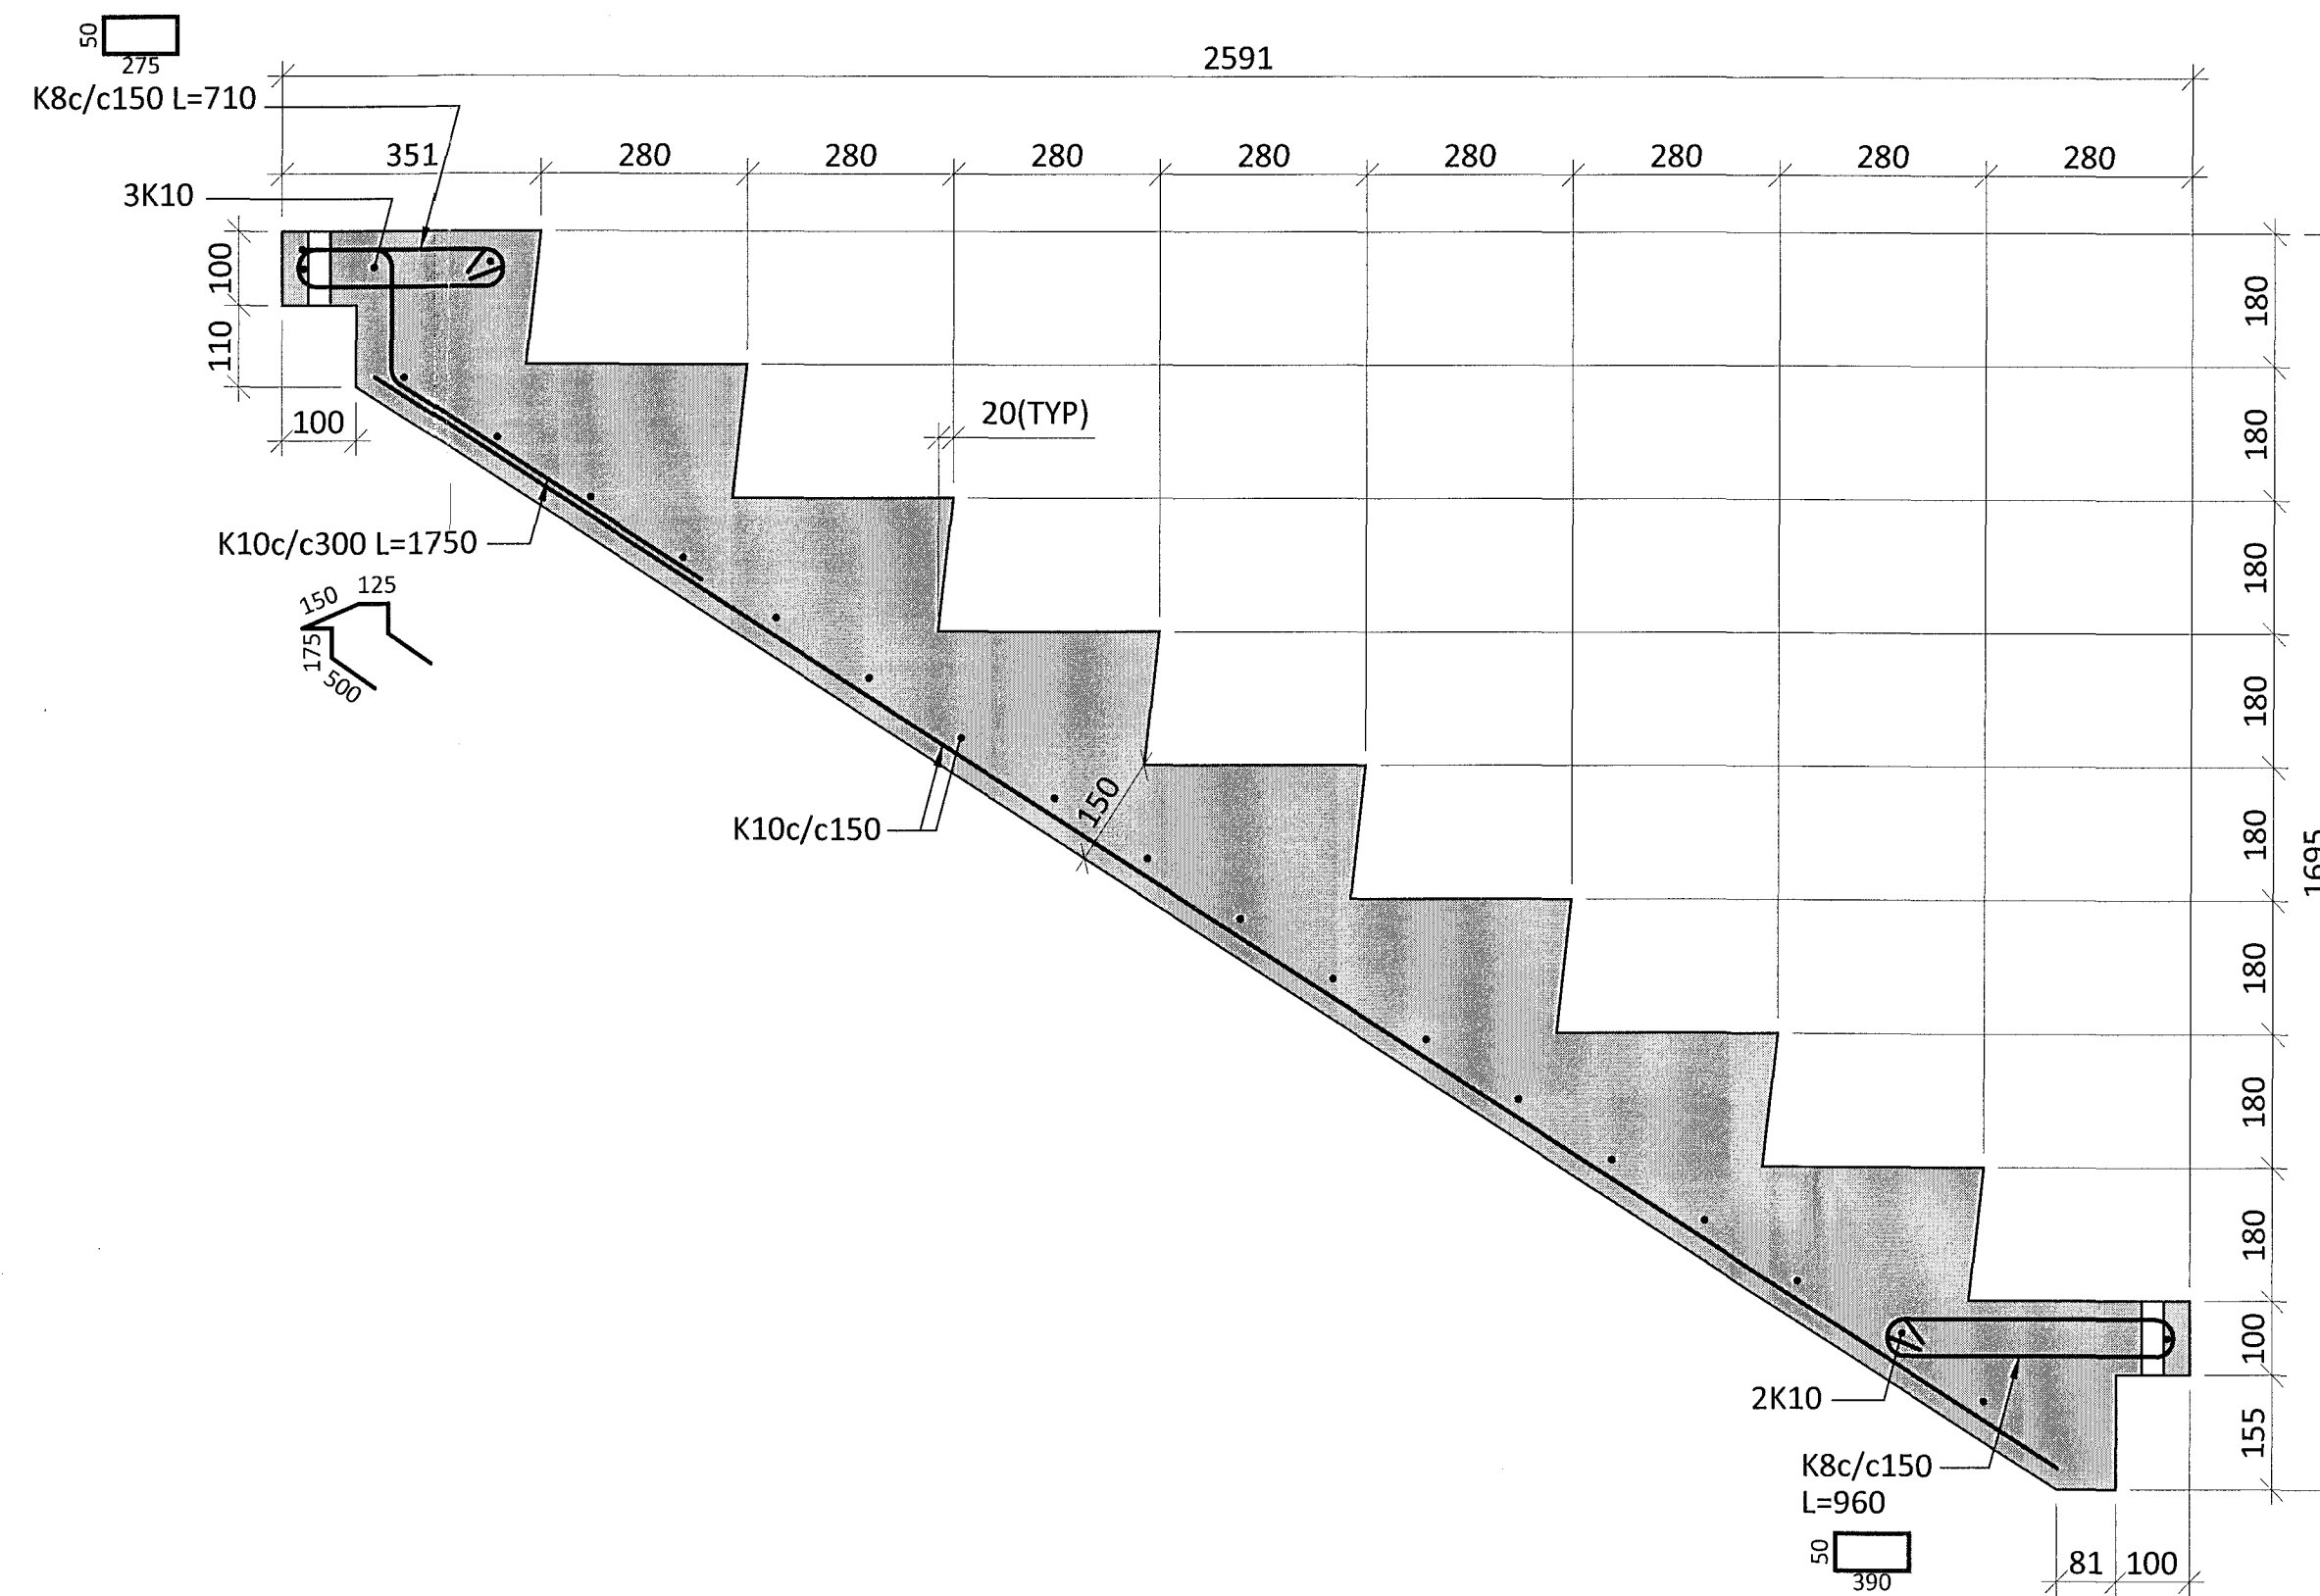

ALMENNT ÞVERSNID Í STIGAHLAUP M1:10

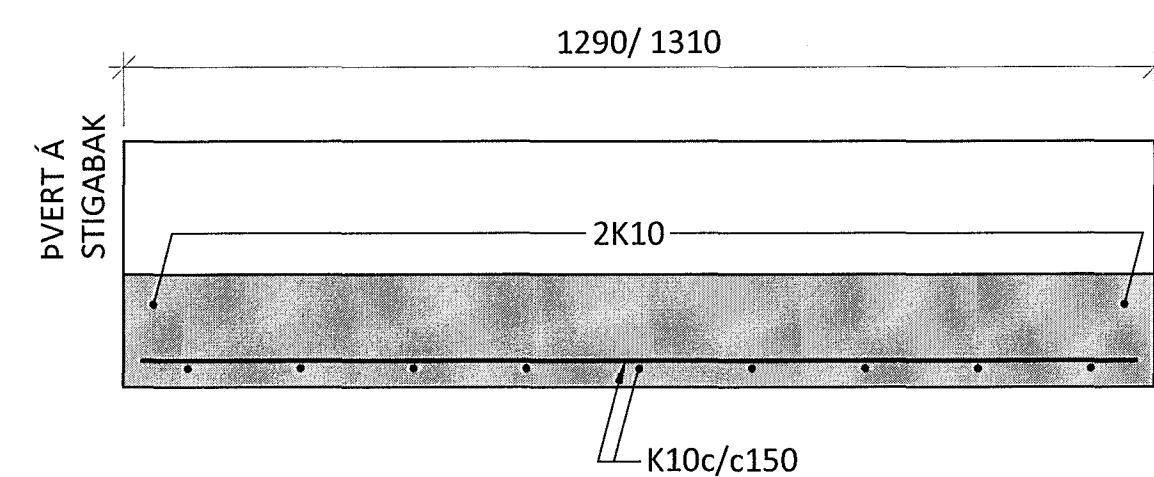

V:\Herjólfsgata\32-34\Teikningar\1-BURÐARPOL\14103-B 4070.dwg

ÁRITUN BYGGINGARFULLTRÁA

Samþykkt þánni
17. apríl 2015
Byggingarfulltrúinn / Hafnarfirði
F.h. Hrólfur S. Gunnlaugsson

SKÝRINGAR:

- ÖLL MÁL ERU Í MILLIMETRUM
- ÖLL JÁRNABENDING SKAL VERA KAMBSTÁL MEÐ FLOTMÖRK ≥ 500 N/mm²
- HULA AÐ JÁRNABENDINGU SKAL VERA 25mm
- STEYPA Í STIGA SKAL VERA:

BROTPOLSFLOKKUR:	C25/30
ÁREITISFLOKKUR:	XC3
Dmax	25mm
SEMENTSMAGN:	≥ 300 kg/m ³
VATNS-/SEMENTSTALA:	$\leq 0,55$
LOFTMAGN:	3-4 %

ÁRITUN ADALHÖNNUÐAR: KT.

BR. DAGS. BREYTING

ferill
VEKFRÆÐISTOFA

HERJÓLFSGATA 32-34 HAFNARFJÖRÐUR
FJÖLBÝLISHÚS
BURÐARVIRKI
FORSTEYPTIR STIGAR
GRUNNMYND OG SNID

SAMÞYKKT:		KT.	
HÖNNUÐUR	YFIRFARIÐ	DAGS. ÚTG.	DAGS. BREYT.
AK	arngurimur@ferill.is	HE	31.03.15
MKV.	VERKNR.	TEIKN. NR.	BREYT.
1:10	14103	B 4070	

Ferill ehf. Mörkin 1 108 Reykjavík Sími: 575 1600 Fax: 575 1601 www.ferill.is