Samþykkt þann
28. apríl 2015
Byggingafulltrúinn í Hafnarfirði
F.h. Hrólfur S. Gunnlaugsson

Mkv 1:50

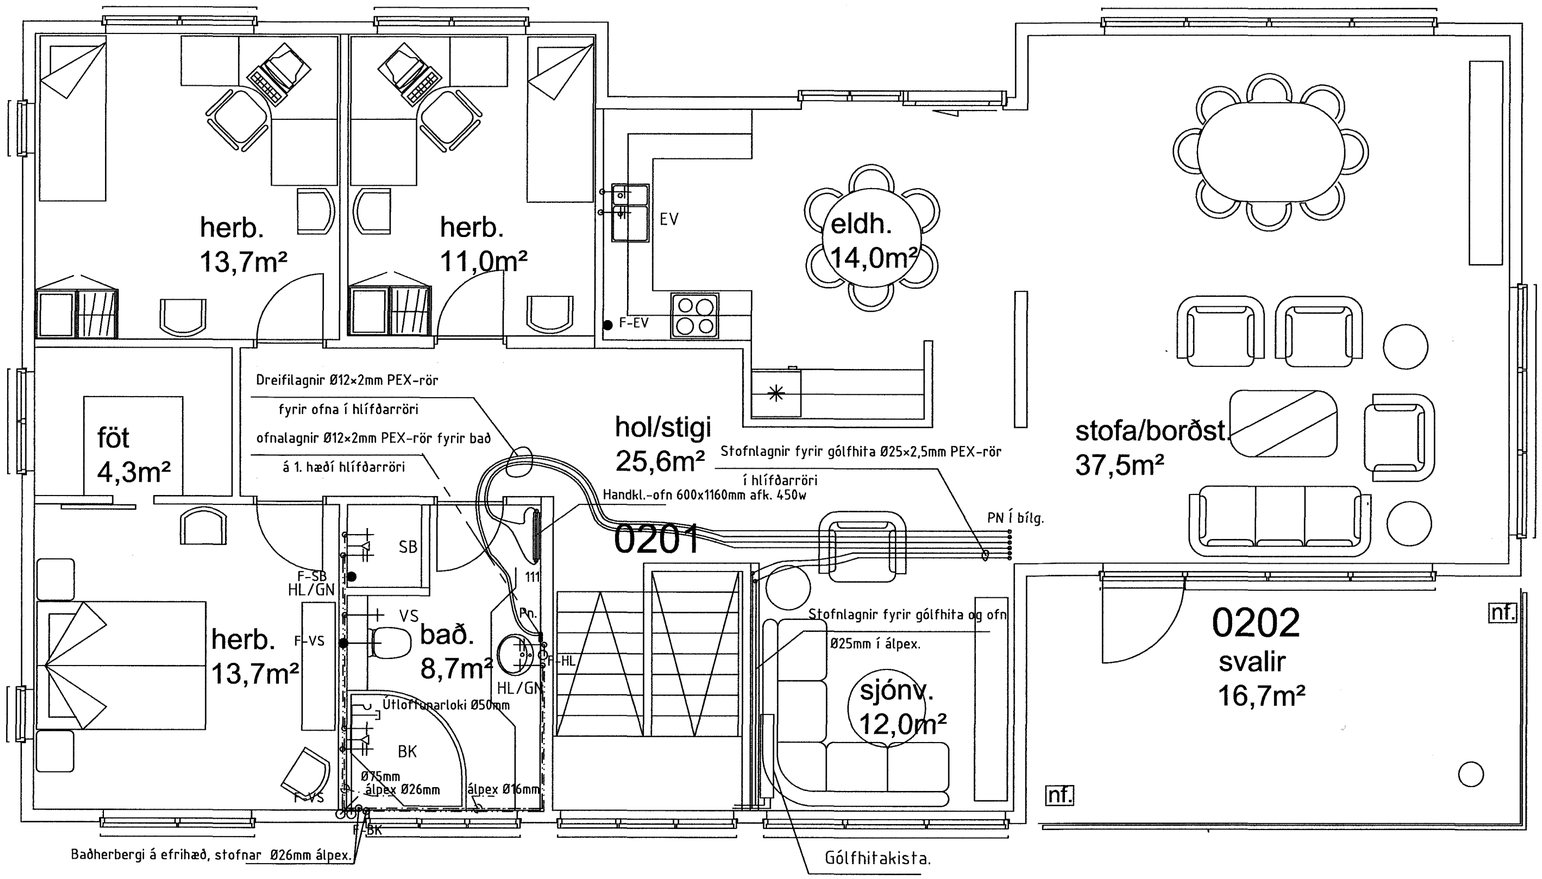

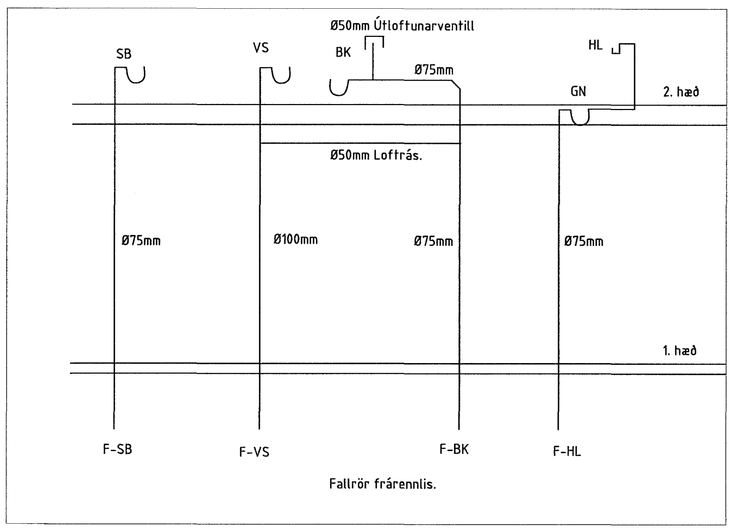

Fallrör frárennlis.

Breytingar		
Nr.	Dags.	Nafn

Hlíðarás 24. Hafnarfirði.

Tæknþjónusta Ragnars G Gunnarssonar ehf.
Smiðjuvegi 11 s: 544 5350 ragnargg@simnet.is

Vatnslagnir, frárennsli og gólfhiti.
2 hæð og skýringar. Fallrör.

Mkv. 1:50
Nr. 7.
Dags. 2015.04.21
kt.:110947-2839