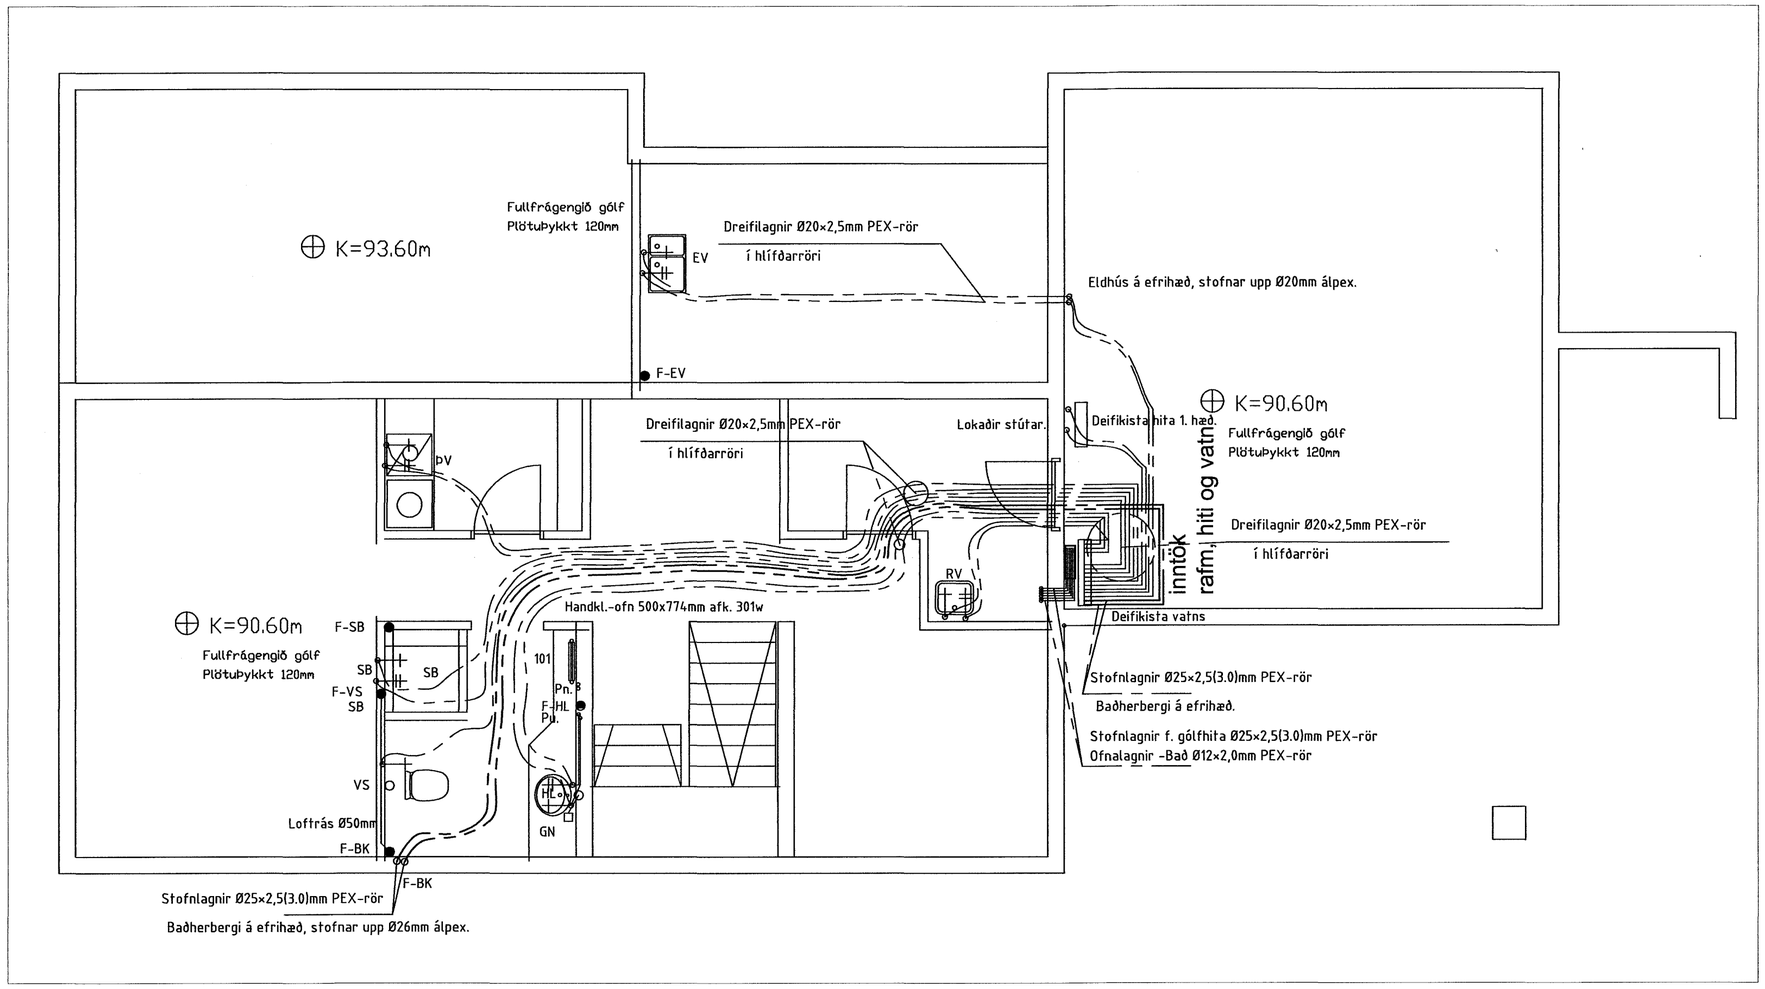

Samþykkt þann
28. apríl 2015
Byggingafulltrúinn í Hafnarfirði
F.h. Hrólfur S. Gunnlaugsson

Mkv 1:50

Kennisnið í botnplötu .Mkv.1:20

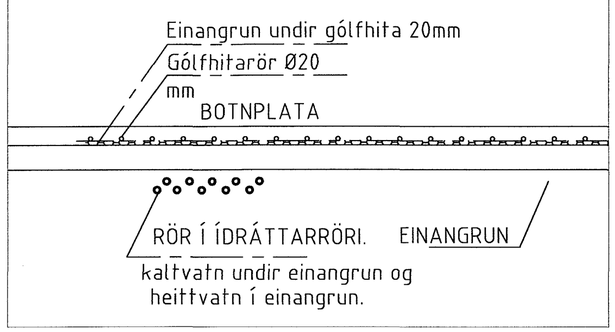

SKÝRINGAR

NEYSLUVATN:

NOTA SKAL LAGNIR AF GERÐINNI PEX-MEÐ SÚREFNIVÖRN-SKÁPU, NOTA SKAL EFNI SEM ER VOTTAÐ TIL AÐ FLYTJA NEYSLUVATN OG LEGGJA FRAM SKJAL TIL STAÐFESTINGAR. AÐ HVERJU TÆKI Ø20*2MM LEGGIST Í FÓÐURRÖRI AÐ TENGIDÓS VIÐKOMANDI TÆKIS, SJÁ MERKINGAR Á LÖGNUM OG SKÝRINGAR Á GRUNNMYND.
Á MÆLAGRIND KEMUR MILLIHITARI MESTA HITASTIG 65°C MEÐ HITASTÝRÐUM SJÁLVIRKUMLOKA. AFKÖST 0,5 l/s. ÆSKILEGT HITASTIG NEYSLUVATNS VERÐI 60°C

ÞRÝSTPRÓFUN:

ÞRÝSTINGUR ER SETTUR Í 8 BAR EFTIR Uþ.BIL 10 MÍN ER ÞRÝSTINGUR ENDURHÆKKAÐUR UPP Í 8 BAR OG BÆTT Á KERFI EFTIR ÞÖRFUM. EFTIR AÐRAR 10 MÍN ER LEIKURINN ENDURTEKINN.
EFTIR HEILDARTÍMA 30 MÍN ER ÞRÝSTINGUR LESINN (1.AFL.) OG AFTUR EFTIR HEILDARTÍMA 60 MÍN (2AFL). MISMUNUR MILLI 1.AFL OG 2.AFL MÁ MEST VERA 0,6 BAR. EINNIG SKAL GANGA Á LÖGN OG ATHUGA LEKA. EF EITTHVAÐ ATHUGAVERT FINNST SKAL PRÓFA LÖGN AÐ NÝU AÐ UNDANGENGINNI VIÐGERÐ.
SEINNI HLUTI PRÓFUNAR ER Í BEINU FRAMHALDI AF ÞEIRRI FYRRI. Á TVEIMUR KLUKKUSTUNDUM FRÁ 2.AFLESTRI MÁ ÞRÝSTINGUR EKKI FALLA MEIRA EN 0,2 BAR. AFUR SKAL KANNA LEKA.
HEILDARLENGD PLASTRÖRA Í HVERRI PRÓFUN SKAL EKKI VERA LENGRI EN 100m.
HÖNNUÐUR SKAL VERA VIÐSTADDUR ÞRÝSTIPRÓFUN, OG SENDA BYGGINGAFULLTRÚA BRÉF ÞVÍ TIL STAÐFESTINGAR, EF ÓSKAÐ ER.

Breytingar			Hlíðarás 24. Hafnarfirði.	
Nr.	Dags.	Nafn	Tæknibjónusta Ragnars G Gunnarssonar ehf.	
			Smiðjuvegi 11 s: 544 5350 ragnargg@simnet.is	Mkv. 1:50/20
			Vatnslagnir, frárennsli og hiti. 1. hæð Skýringar og snið.	Nr. 6.
				Dags. 2015.03.09
				kt.:110947-2839