



Sampykkt þann

28. apríl 2015

Byggingafróðgætturinn í Hafnarfirði
Fh. Hröfður S. Gunnlaugsson

Mkv 1:50

Niðurlagning á gólfhita

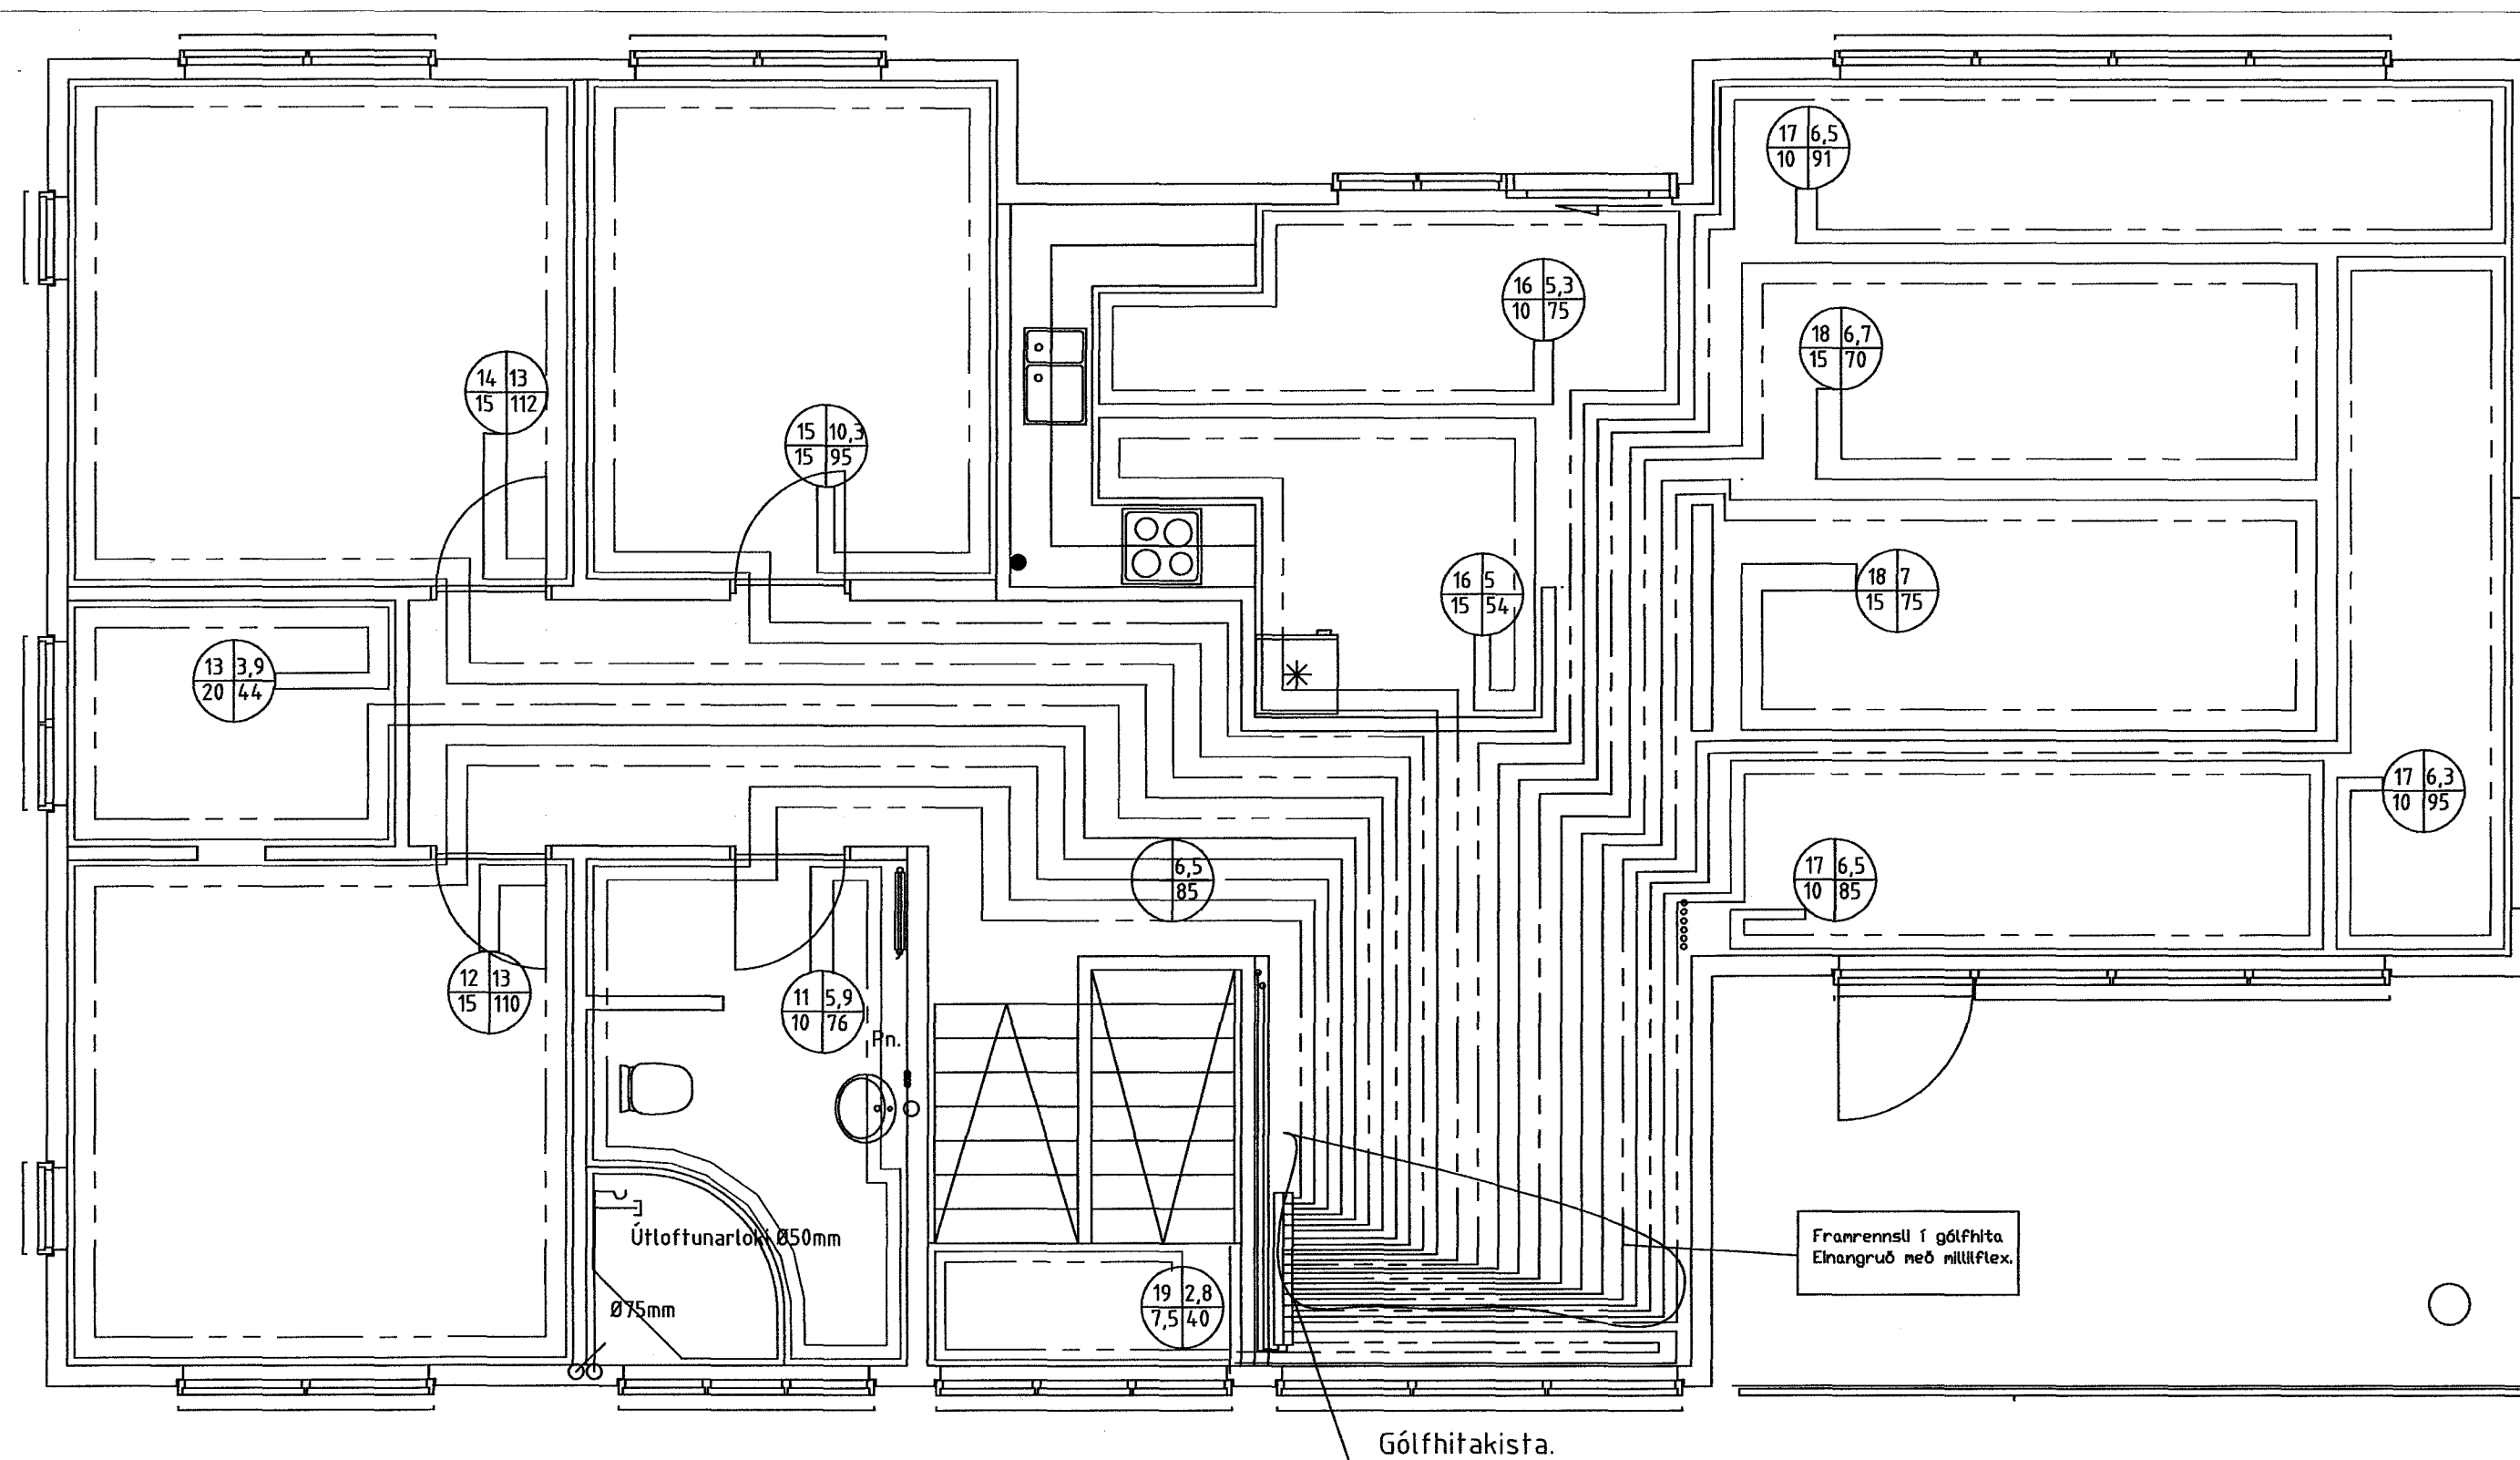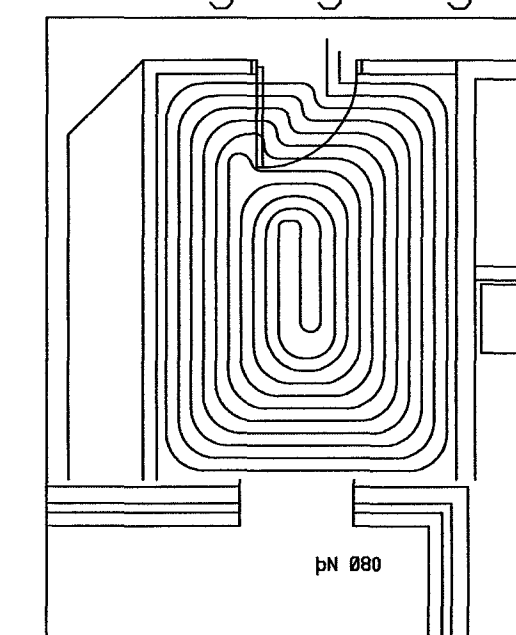

2. hæð.

NR.	Herb.	AFL W	M2	C/C
11	Bað	650	6	10
12	Herb.	1360	12,9	15
13	Föt	1350	3,9	20
14	Herb.	1360	12,9	15
15	Herb.	1060	10,3	15
16	Eldhús	800	5,3	10
16	Eldhús	700	5	10
17	Stofa	1200	6,5	10
17	Stofa	1200	6,2	10
17	Stofa	1000	6,1	10
18	Borðst-stofa	1350	7	15
18	Borðst-stofa	1000	6,7	15
19	Stigi	300	2,7	7,5
111	Bað	450	500x1100	Handkl. ofn

Hlíðarás 24.

1. hæð.

NR.	Herb.	AFL W	M2	C/C
1	Þitgemyla	3000	36	30
2	Anddyri	1100	6,7	10
3	Hoi/Geymsla	540	6,8	15
4	Þvottur	1200	4	15
5	Baðh.	600	6	10
6	Herb.	2200	20	15
6	Herb.	2200	20	15
101	Bað	300	500x770	Handkl. ofn

1160 W=1000Kcal/h

Skýringar:

Gólfhiti.

Nota skal víðurkenndar pípur frá Rb-vottun, pípur Ø16x2mm pePex eða pp og lagirnir skulu vera með víðurkenningarvottorð frá Rb. Hitanemi í herbergjum sem tengist í stjórnstöð og þaðan í loka á dreiflikistu t.d. giacomini, rehavu á (hita,brýstímlar og loftskráfur) dreiflikistu þar sem fleiri en ein hitaslaufa er, skal sameina hitanema þegar fleiri en hitaslaufur eru í einu rými eða herbergjum. Hitanemar í herbergjum eru með bráð og nema það frá mótarlakumlokum á dreiflikistu. Fara skal eftir leiðbeiningum framleiðanda um niðurlögn, fæstingum og annað sem til fellur um frágang gólfhita.

Gólfhlögn leggst í botnplötu með 100mm einagrunn undir plötu. Fjarlægð á yfirborði pípu verð 3-4cm frá yfirborði plötu. Festa skal reiklega lagirnir í járngrind, hafa skal brýsting á pípu við niðurlögn steypu 10 bdr.

Skýringar á gólfhitastaurum

nr., herbergisnúmer
nr m2 m2, stærð viðkomandi herbergis
c/c L L, lengd á viðkomandi slöngu.

Öfnhitt
Efré Httí "svart", þunnveggja stálrör sem eru brykt saman DIN 2440/2390 og tengistýdd 2950 og stálgeði sansvarandi / einnig ná nota álpeyrir.
Á ofna koni frænnistýrðir lokar af víðurkenndri gerð og stíllit.


Ef lagirnir eru utanálaggjandi þá má stappa einagrunn á lögnum.

Leggja skal fram víðurkenningu frá Rb um áþex og fara eftir leiðbeiningum framleiðanda.

Snið í loftaplötu

Samkvæmt lýsingu
Gólfhitalagnir
samkv. grunnmynd.

Dúkur t.d.
Radiant Barrier eða sambærilegt.

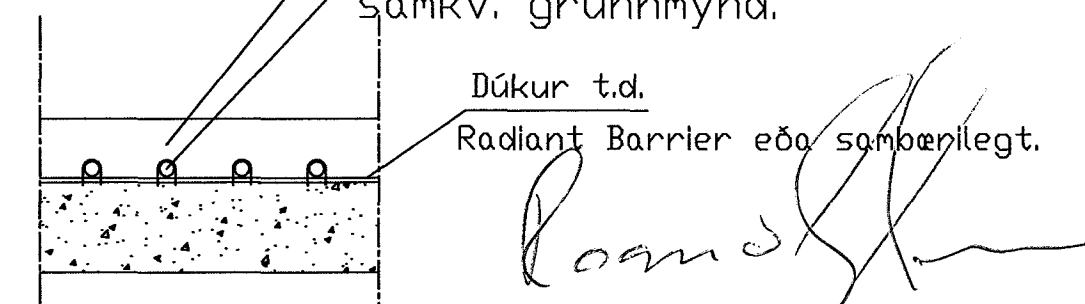

Breytingar			Hlíðarás 24. Hafnarfirði.	
Nr.	Dags.	Nafn		

Hlíðarás 24. Hafnarfirði.

Tæknipjónusta Ragnars G Gunnarssonar ehf.

Smiðjuvegj 11 s: 544 5350 ragnargg@aimnet.is

Mkv. 1:50

Nr. 9.

Dags. 2015.04.09

kt.:110947-2839

Gólfhiti.
2 hæð og afköst gólfhita.

*SB/ AH
Smp G. Gunnarsson*