




Snið 1:50

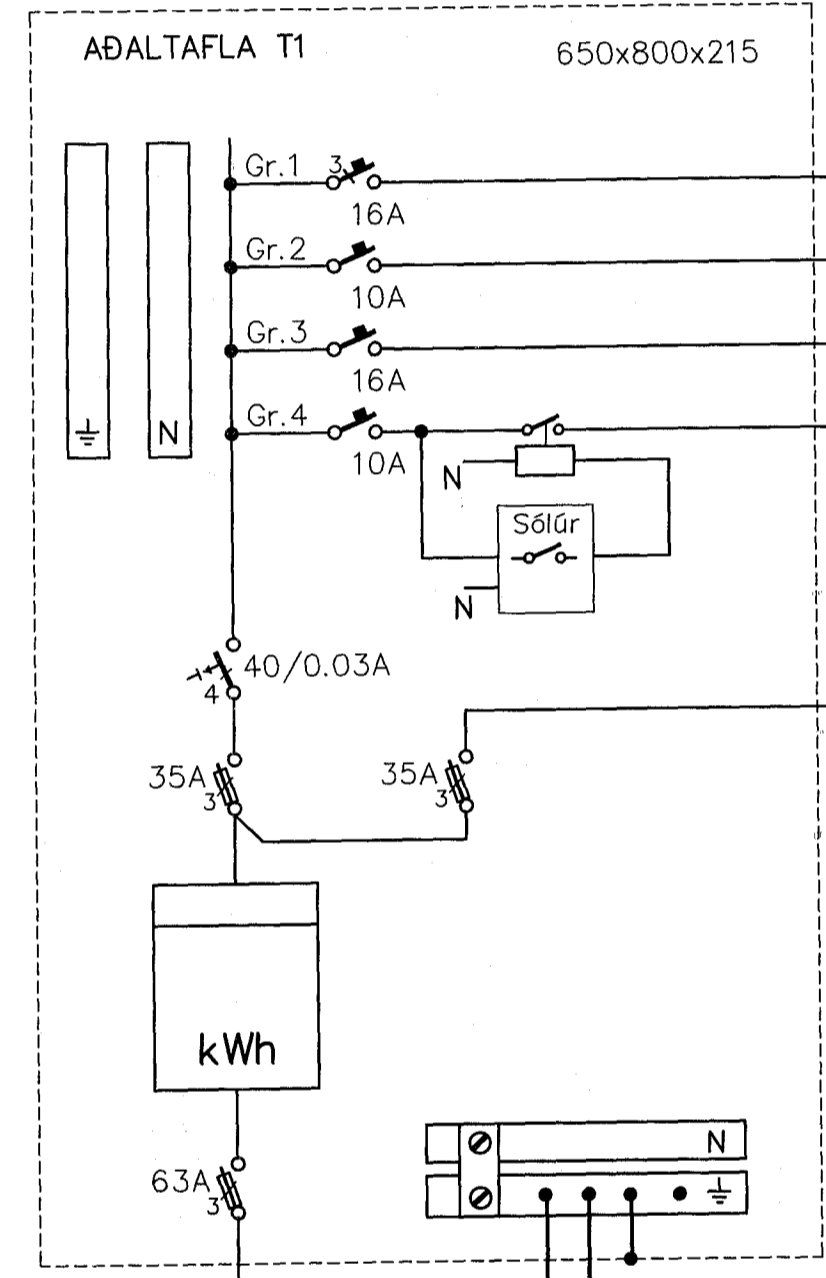

- 3 fasa tengill við töflu
- Bíliskúr
- Tenglar bílskúr
- Útilyfing

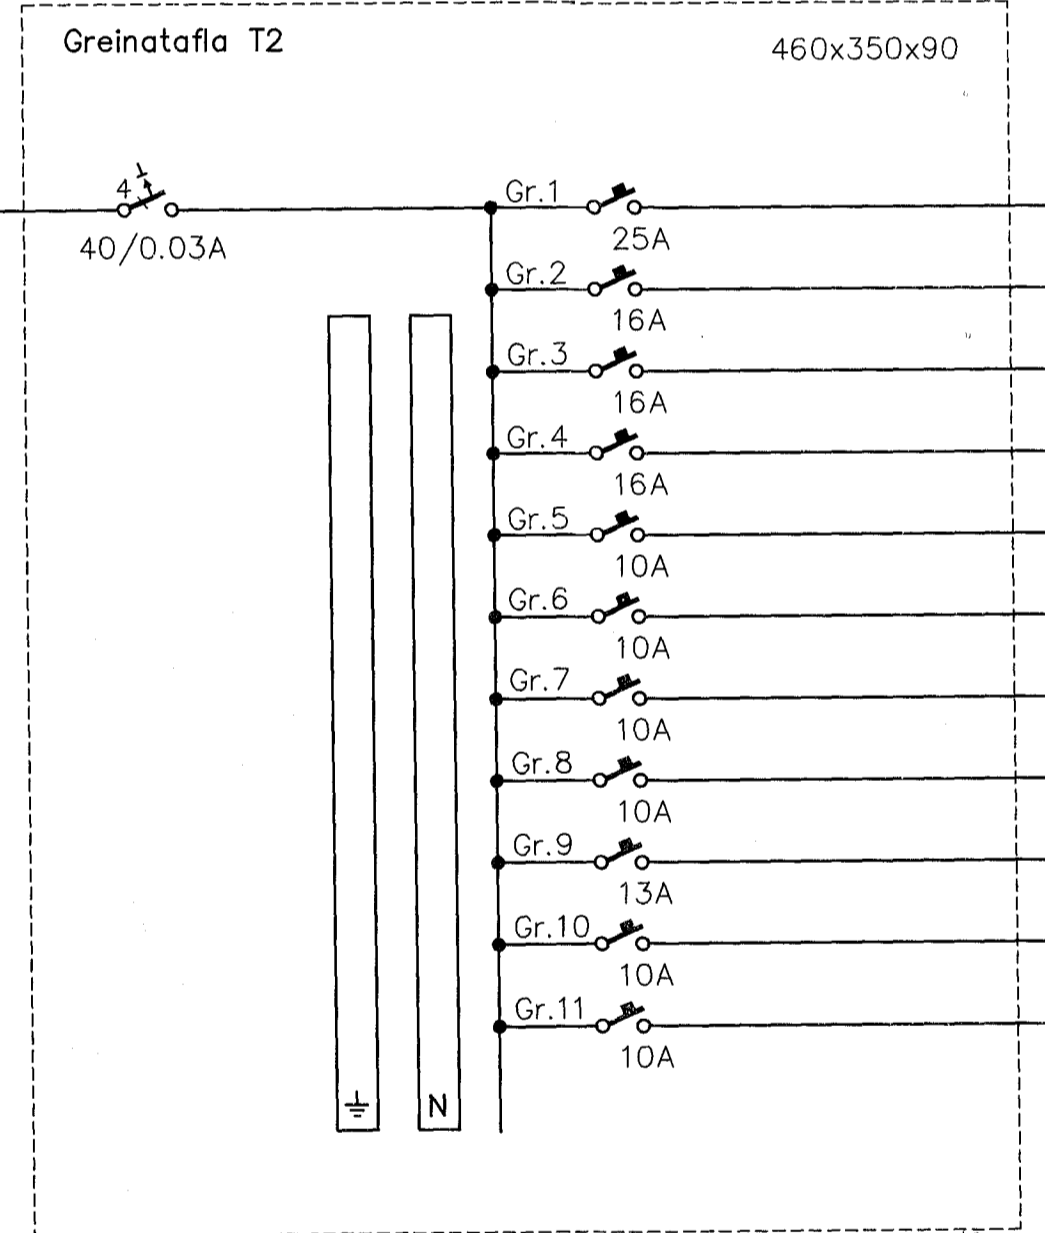

Afstöðumynd 1:500

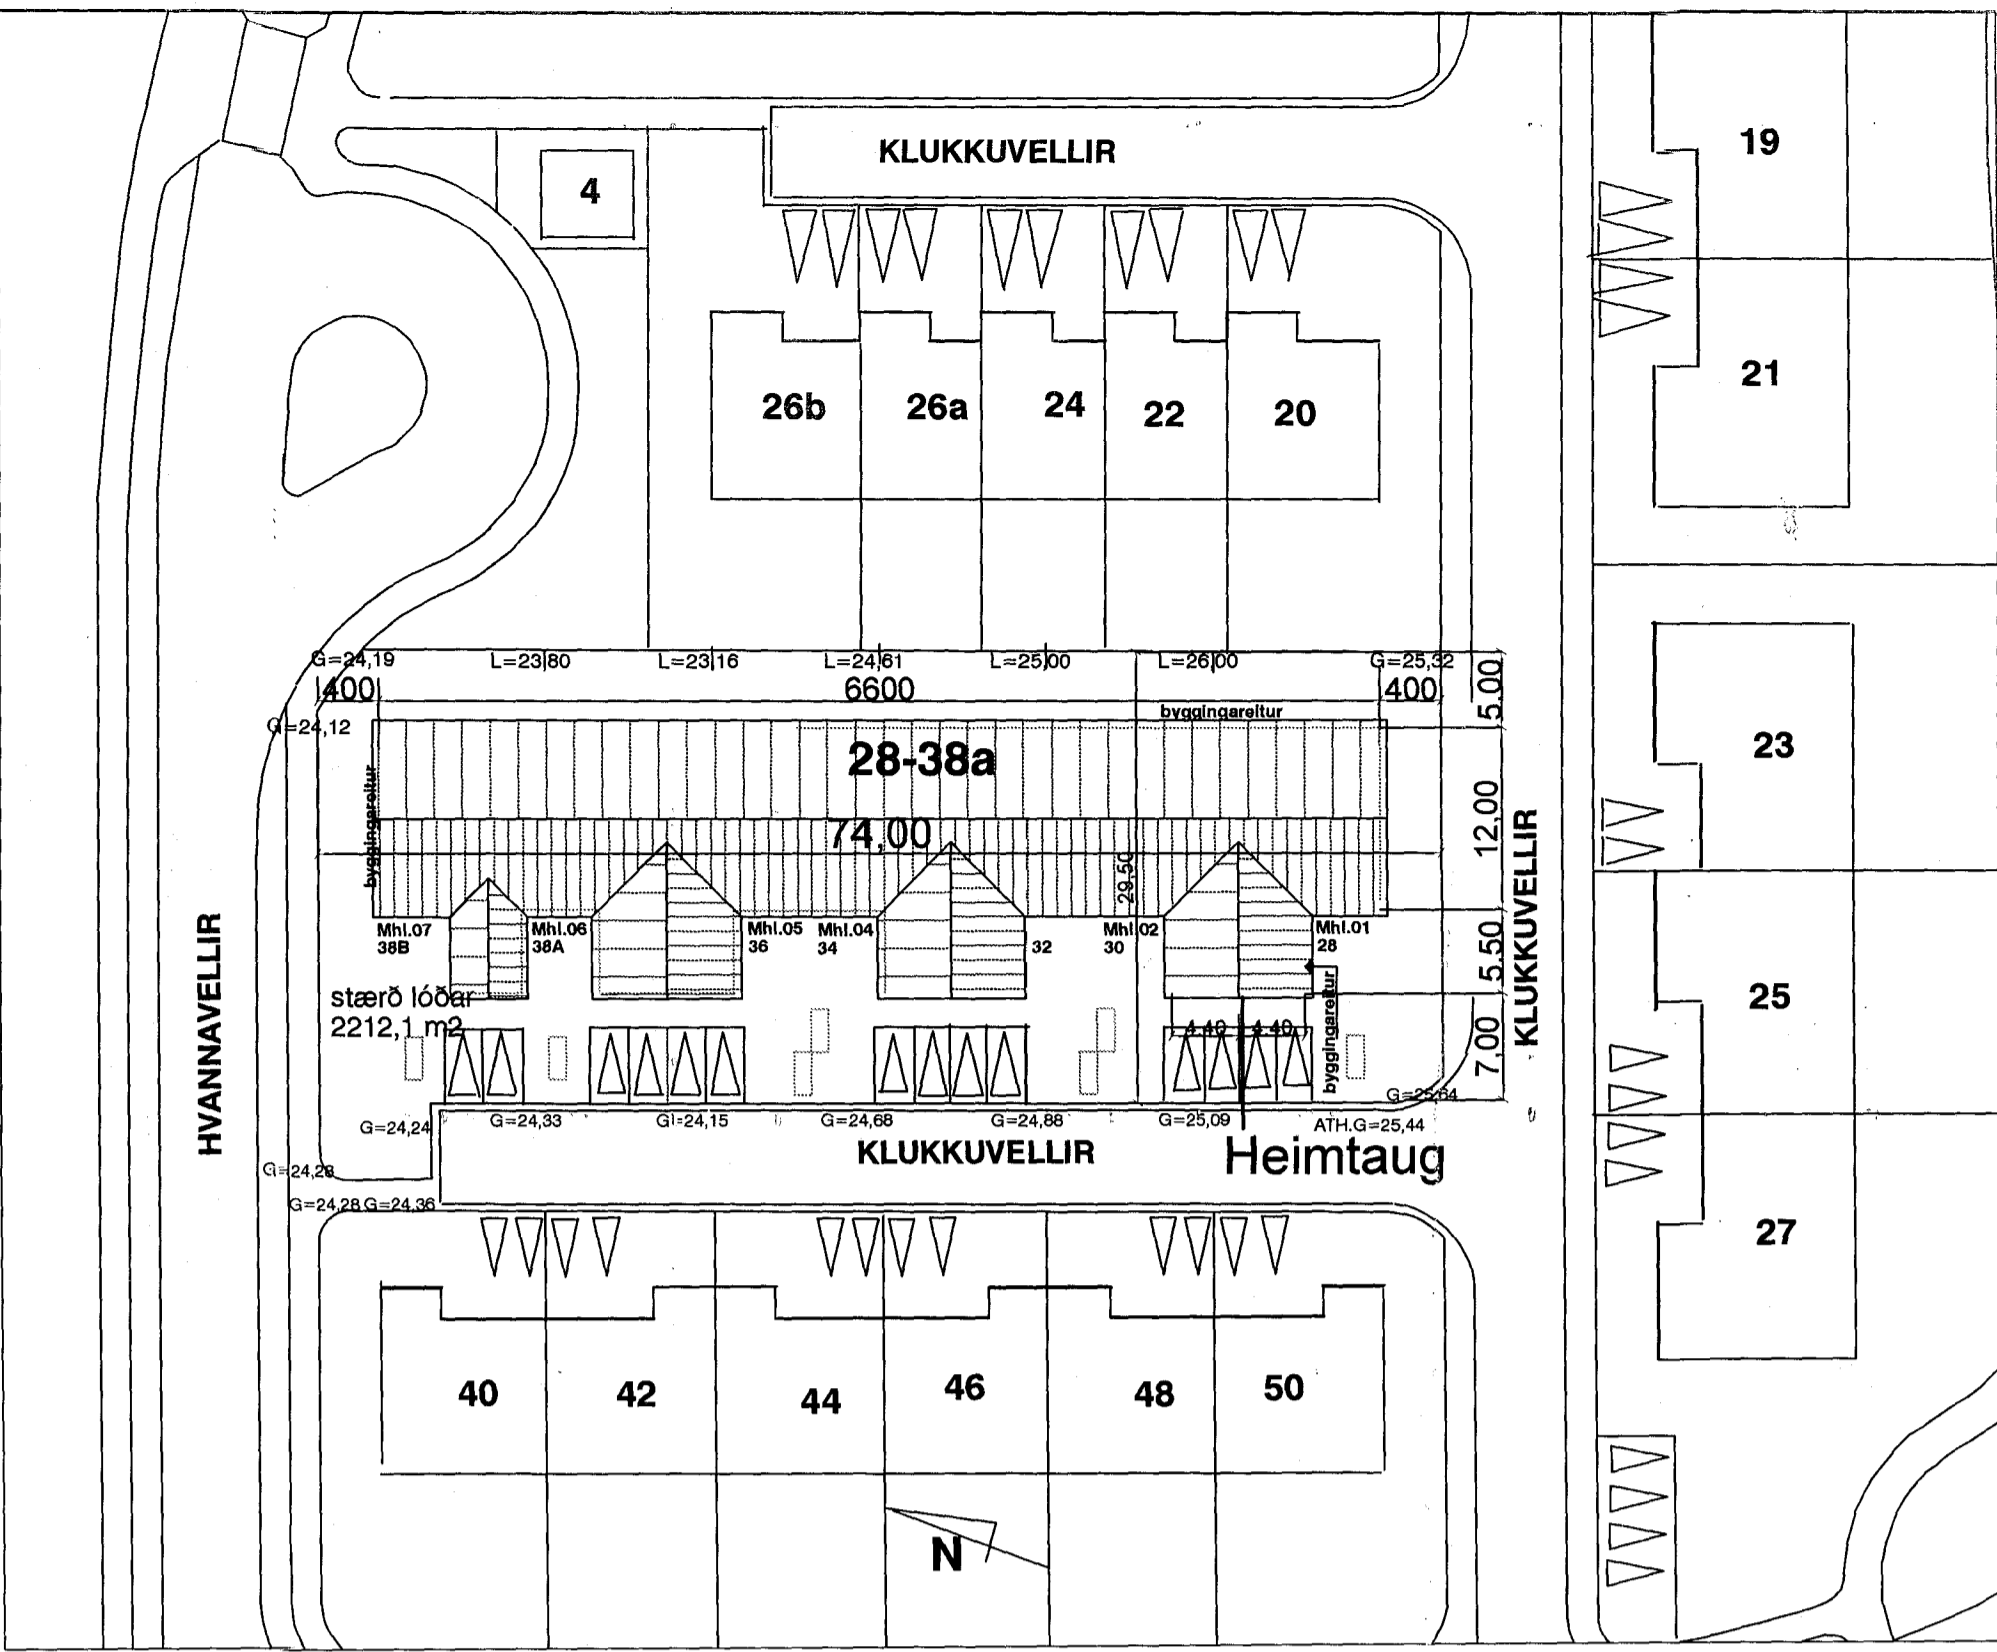

Byggingafultrúi Hafnarfjarðar
Móttekið þann
20 APR 2015
JL

- Lampaskrá
1. Hangandi lampi yfir borði
 2. Kúpull á loft
 3. Flúrlampi 2x36W
 4. Vegglampi yfir spegli
 5. Vegglampar 1x11W IP44
 6. Innfeldir smáspennulampar 12V 50W
 7. Undirskápaljós
 8. Vegglampi, lesljós með rofa

G=24,44
ATH.G=25,4