



Snið 1:50

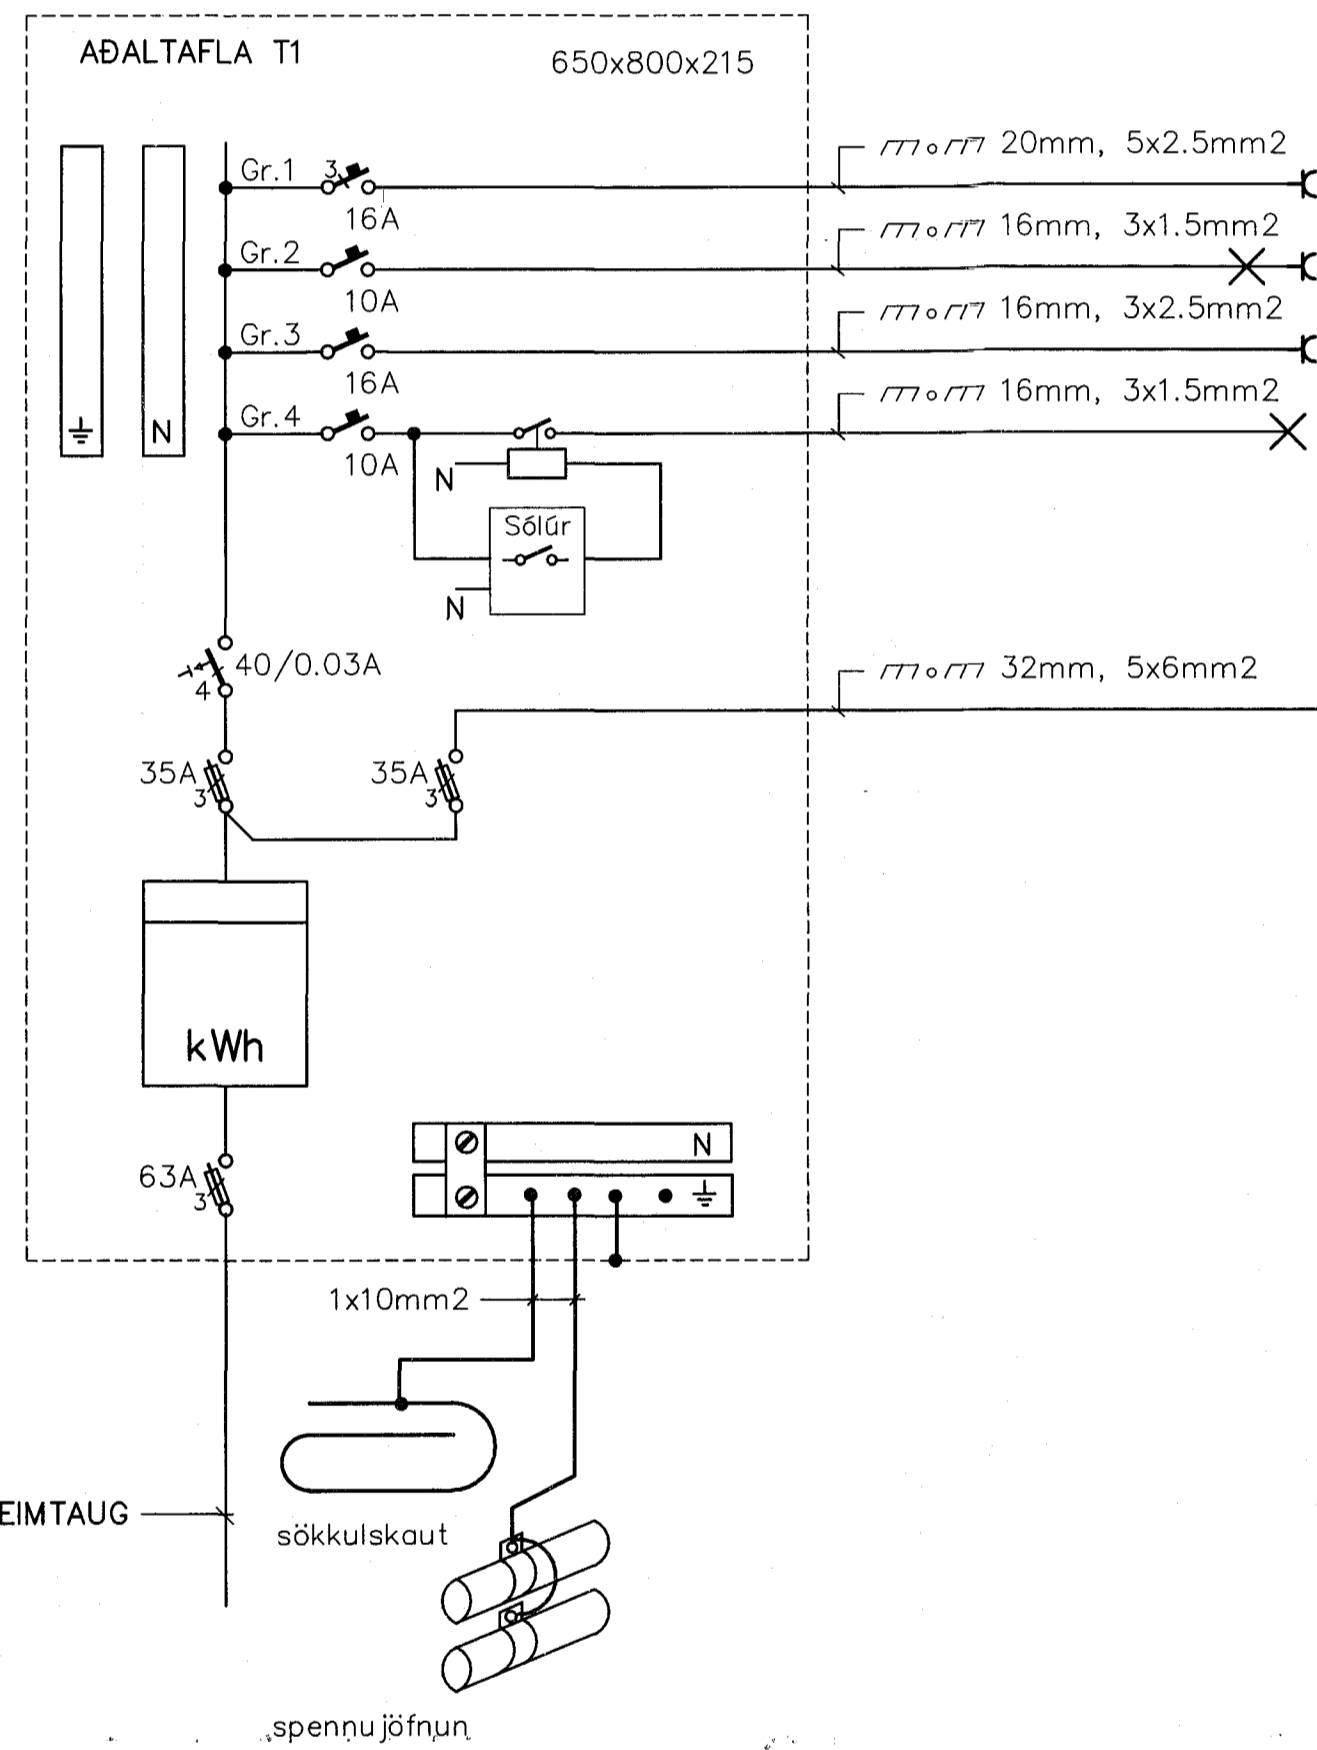

- Lampaskrá
1. Hangandi lampi yfir borði
  2. Kúpull á loft
  3. Flúrlampi 2x36W
  4. Vegglampi yfir spogli
  5. Vegglampar 1x11W IP44
  6. Innfeldir smáspennulampar 12V 50W
  7. Undirskápaljós
  8. Vegglampi, lesljós með rofa

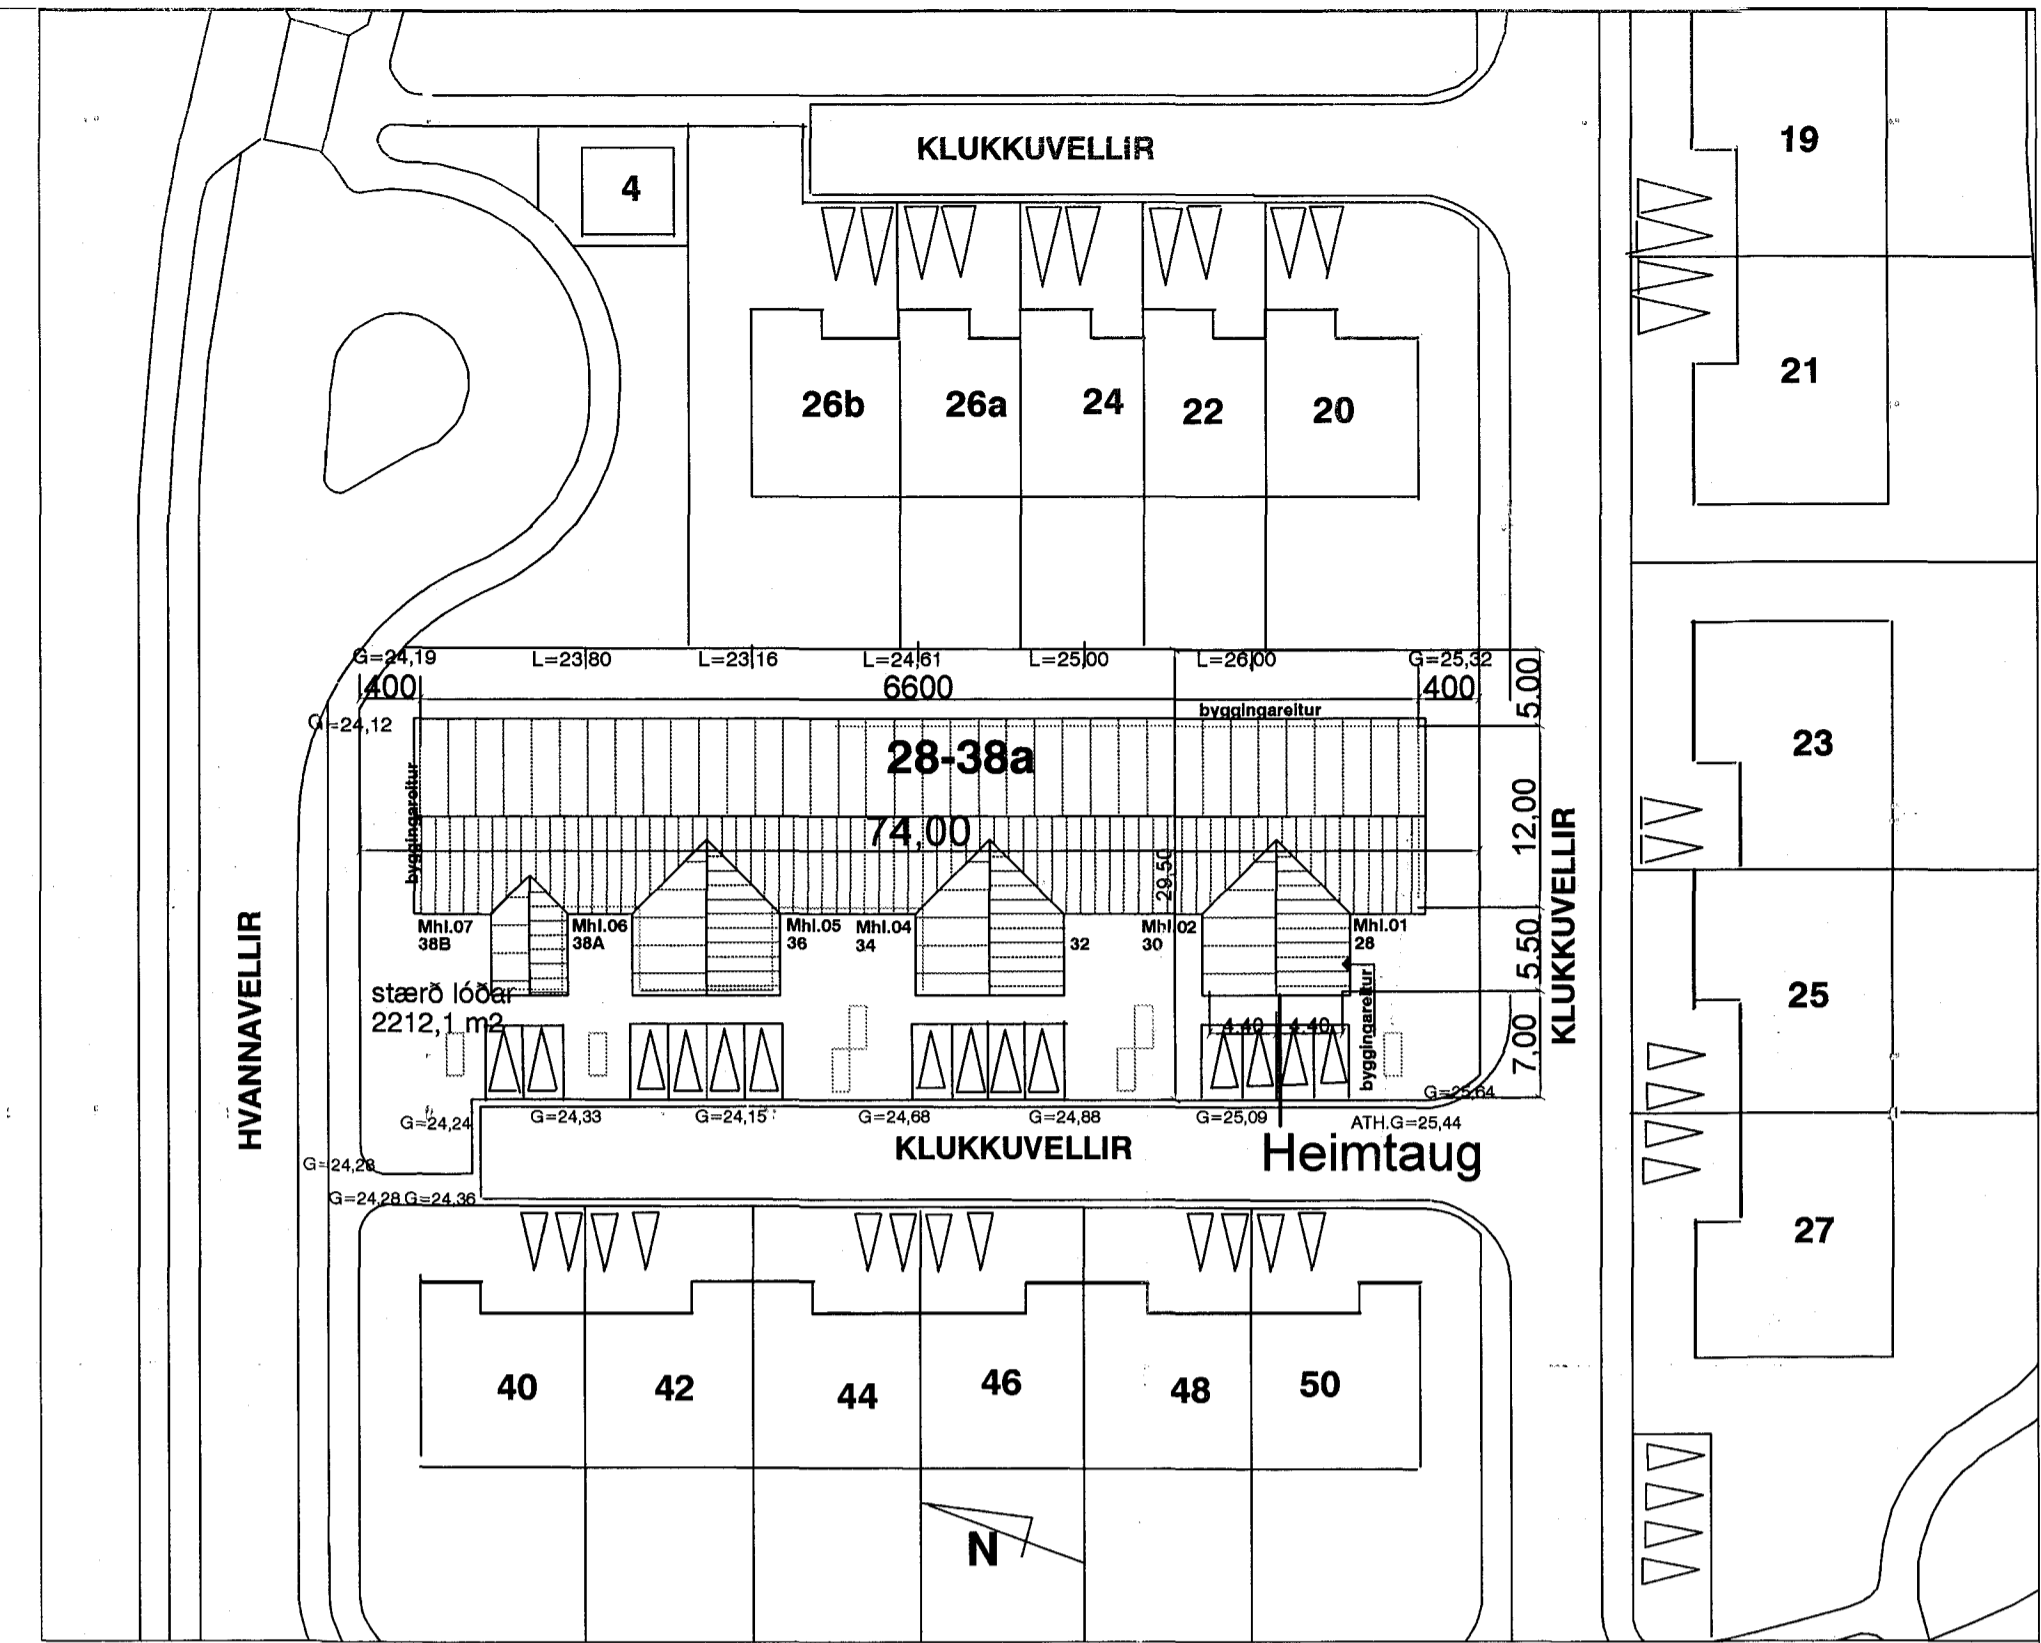

Afstöðumynd 1:500

