



Mhl. 03
nr. 32

Lágspennulagnir

Heimtaugar
Heimtaug lágspennu 50mm rör PEH
Heimtaug smáspennu 2x50 mm rör PEH
Pípur skulu lagðar út fyrir löðormörk
6 700mm djúpi

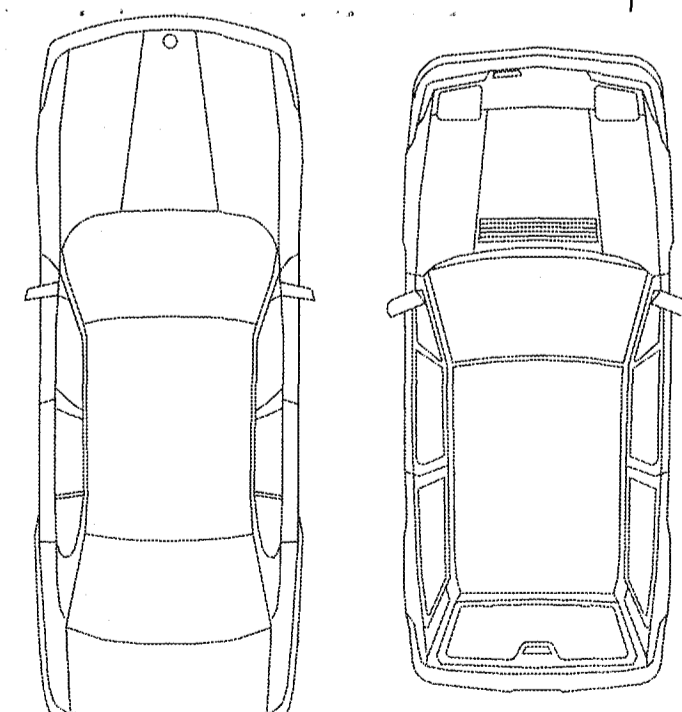


G=24,88

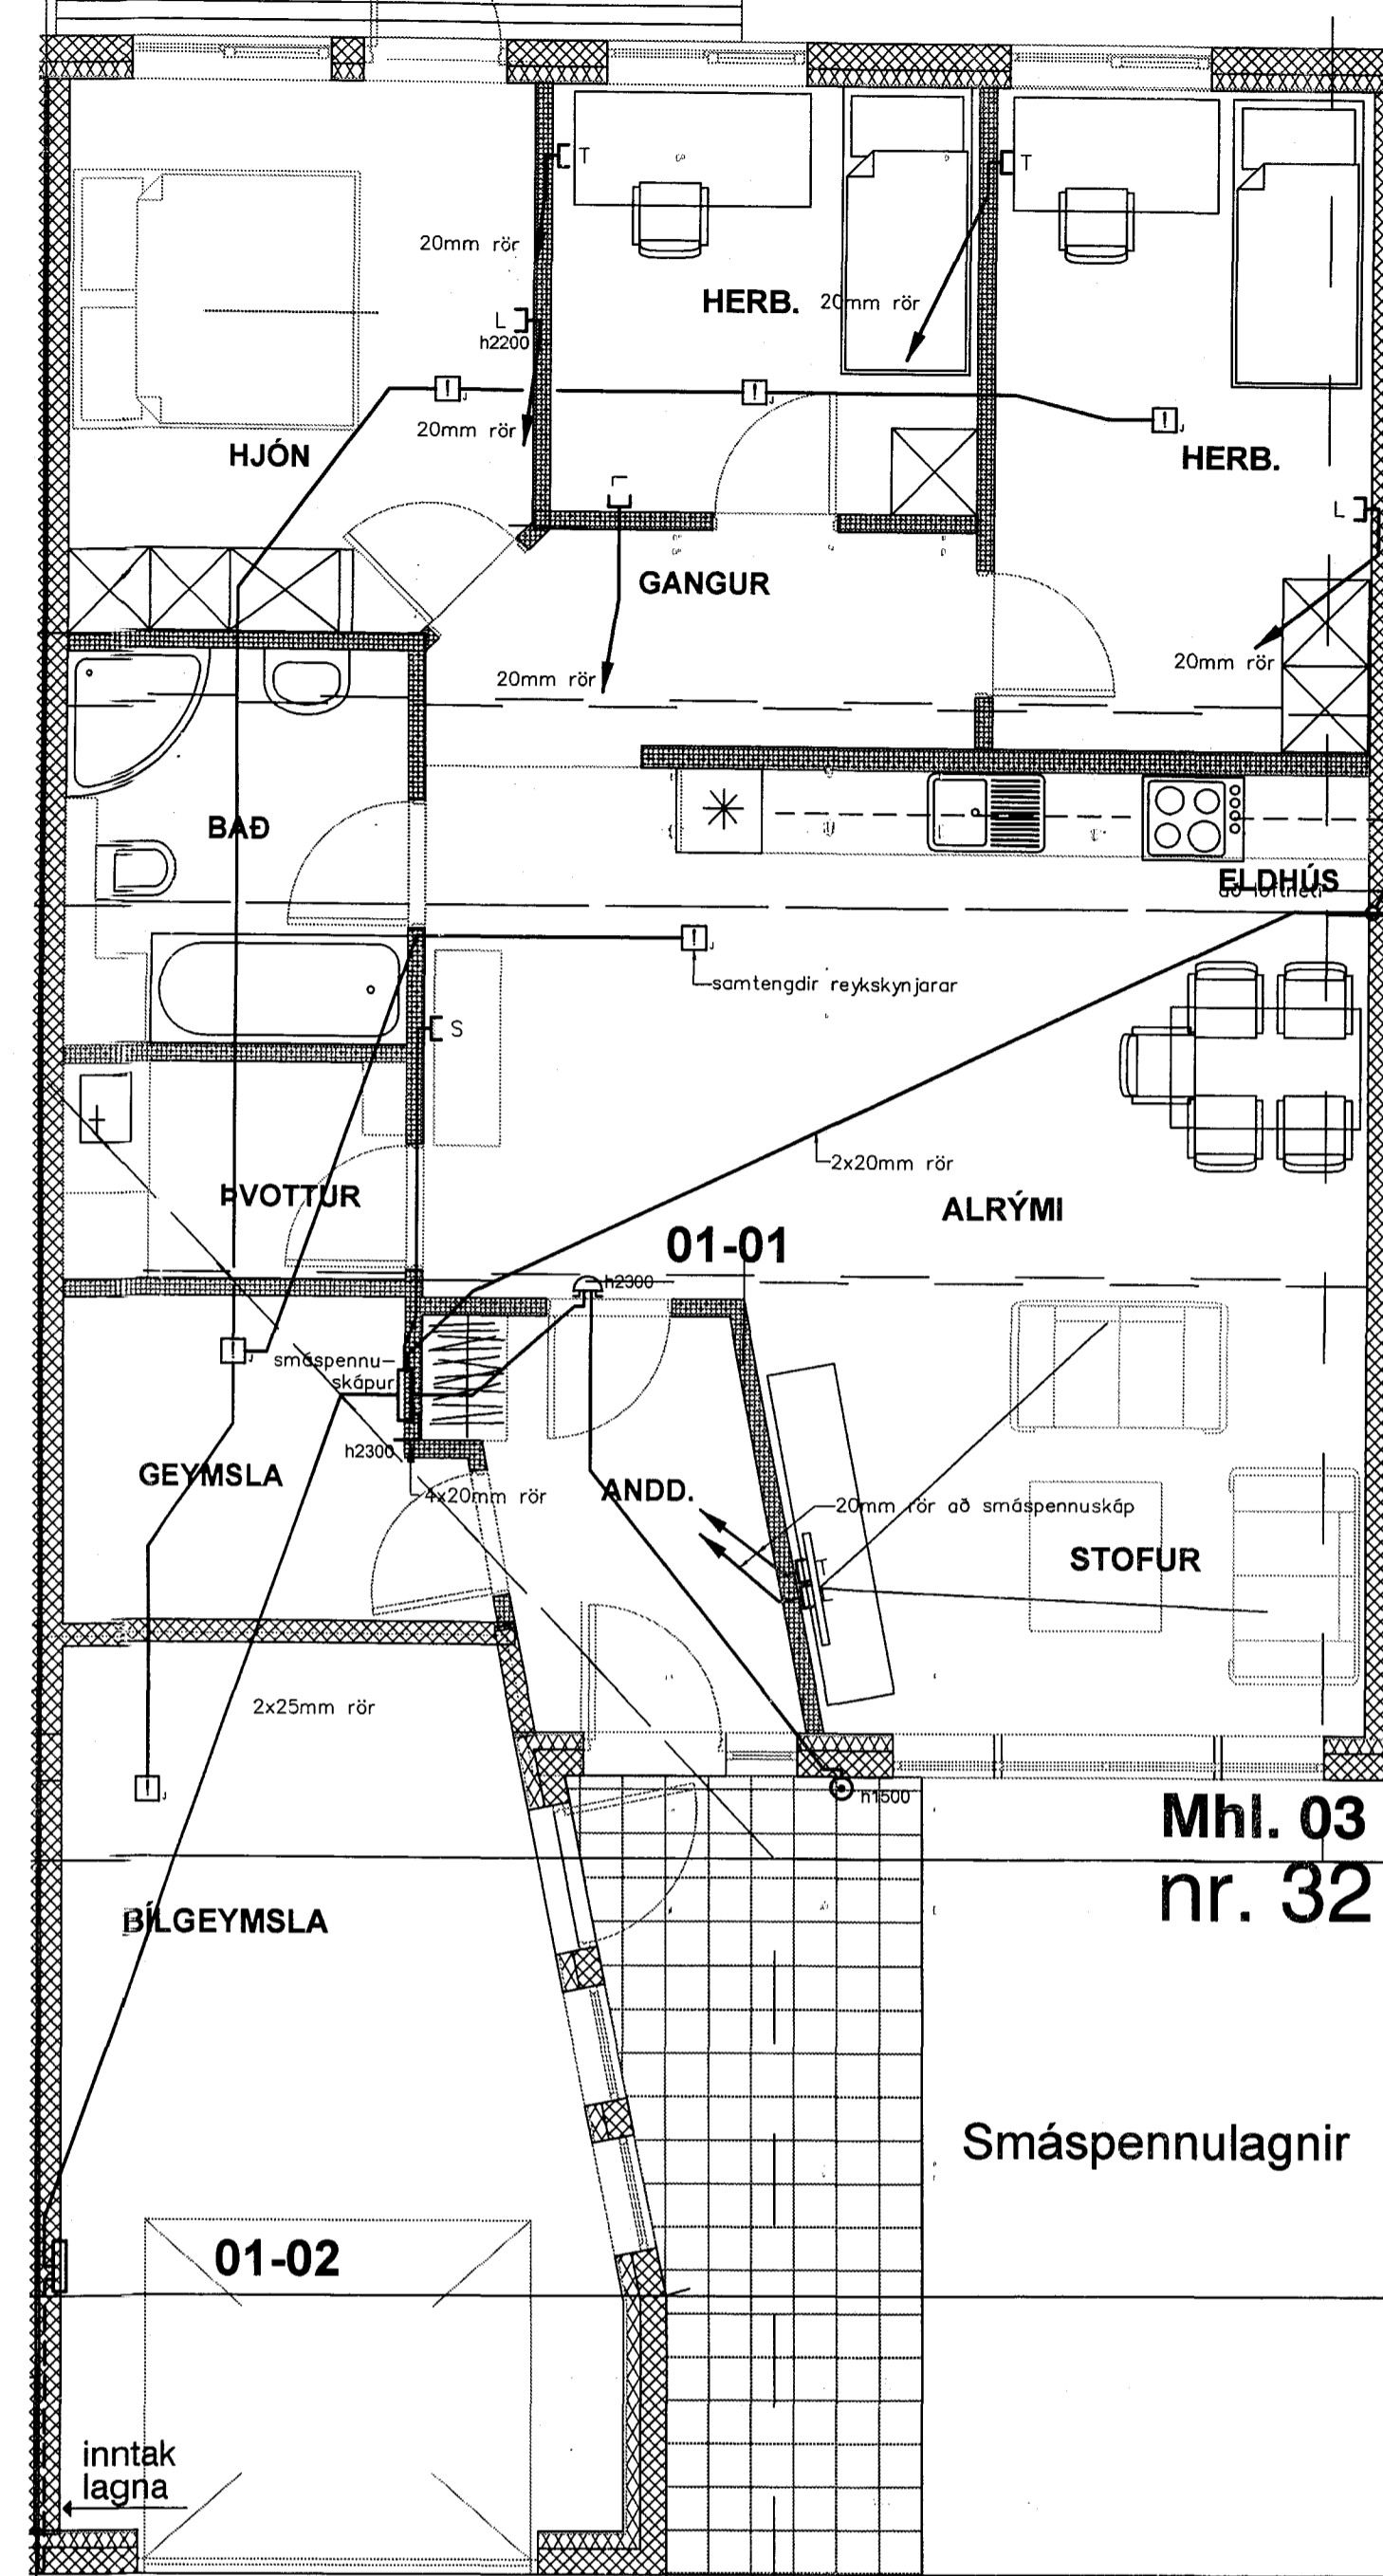

Mhl. 03
nr. 32

Smáspennulagnir

inntak
lagna

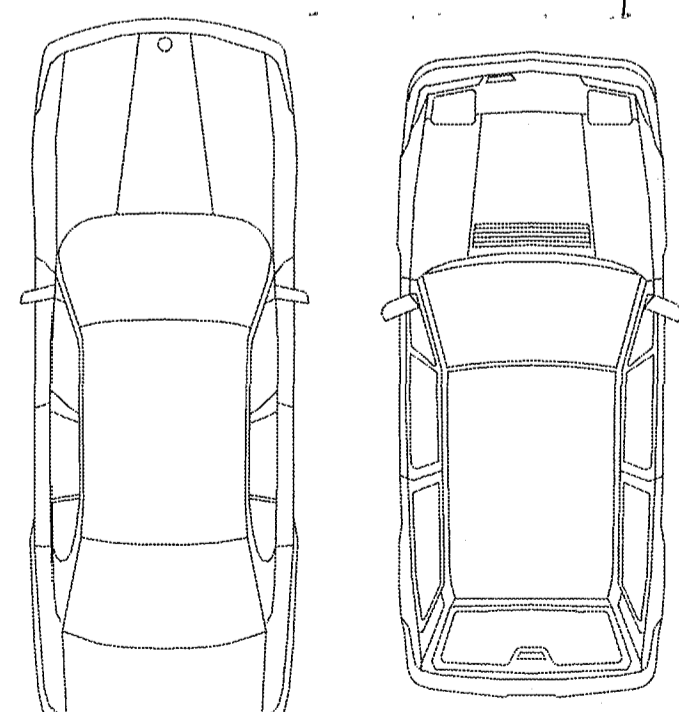

G=24,88

ALMENNAR SKÝRINGAR - LÁGSPENNA/SMÁSPENNA:

- Allar lagnir eru hular og lðregnar í 16mm plastpípur, nema annað komi fram á teikningu
- Allar sýnilegar utanliggjandi lagnir eru járn/stál/ál-pípulagnir
- Hæðir tengla eru 200mm, nema annað komi fram á teikningu
- Hæðir tengla í eldhúsi og á salernum eru 1100mm, nema annað komi fram á teikningu
- Hæð tengla við rofa sé í sömu hæð og rofinn
- Hæðir rofa frá fullfráengnu gölfi eru 1100mm, nema annað komi fram á teikningu
- Öll mál eru gefin upp í mm og er alltaf miðað við fullfráengjó gölf
- Öll mál miðast við miðja dós, nema annað sé tekið fram
- Viðað er til sérteikninga arkitekts varðandi nákvæmar staðsetningar á búnaði og innréttingum
- Greinar eru ekki sýndar í öllum tilfellum að töflu, en eru þá merktar viðkomandi töflu
- Málstraumur rofa og tengla skal vera minnst 10 A
- Málmhluta lagna, strengstiga, lampa og rafbúnaðar skal jarðbinda vandlega
- Frágangur sökkulskautstenginga skulu vera í samræmi við teknilega tengiskilmála rafveitu
- Við útdrátt strengja skal gera ráð fyrir föstum pól í öllum tengidósam á strengstiga
- Taka skal mið af fjölda og stærð strengja við val á stærð tengidósa
- Allar rafagnir og frágangur þeirra skulu vera í samræmi við reglugerð um raforkuvirki
- Þessar athugasemdir eiga við ef annað kemur ekki fram á teikningu