



Snið 1:50

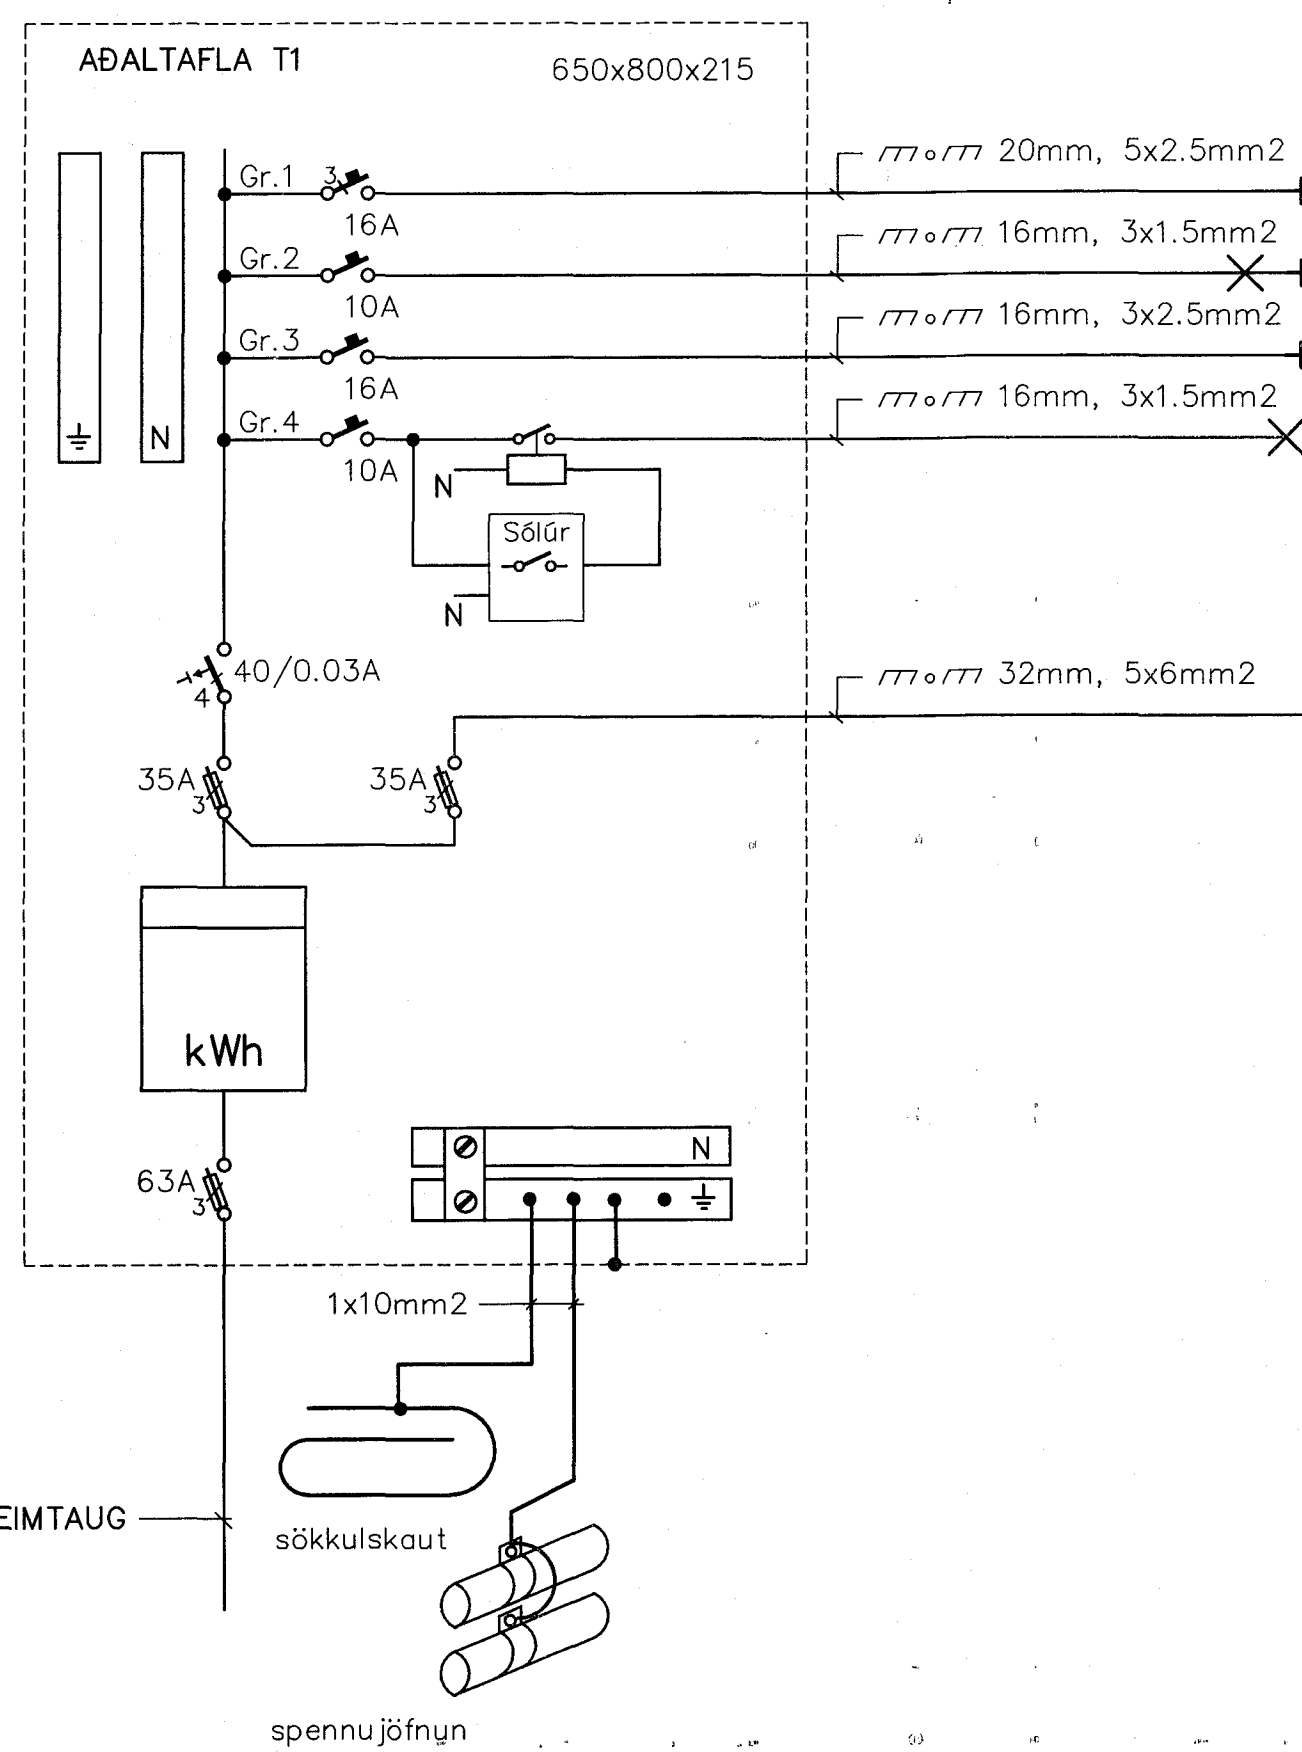


3 fasa tengill við töflu
 BÍLSKÚR
 Tenglar bílskúr
 Útílysing

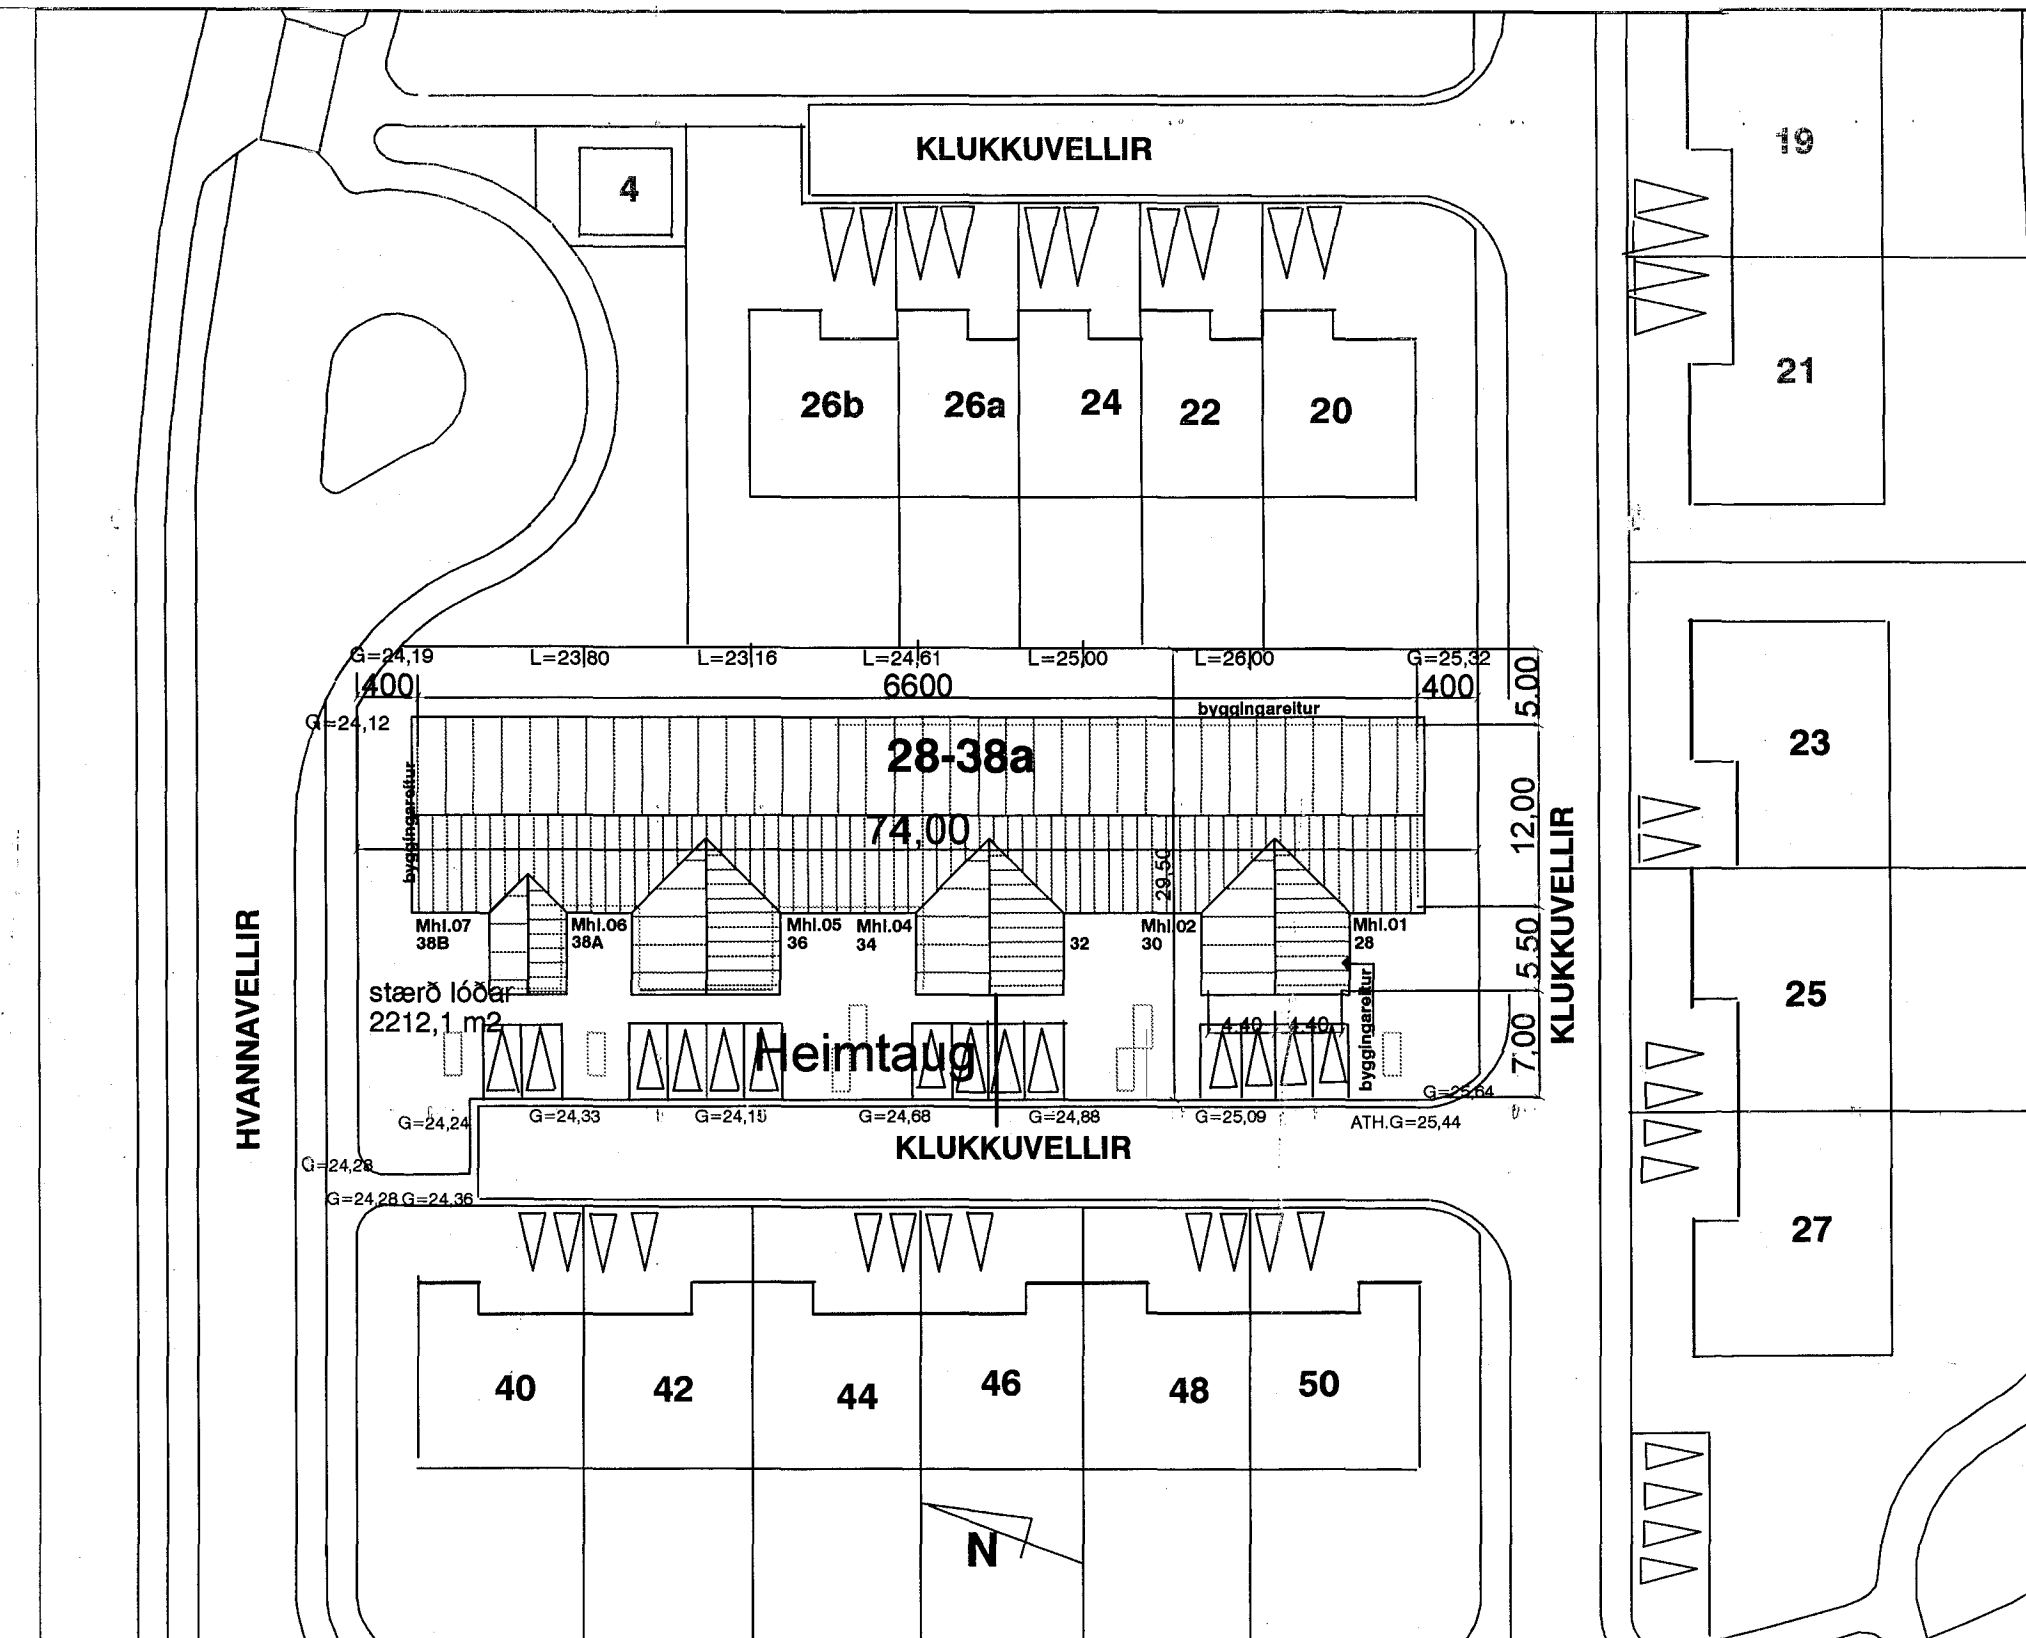

Afstöðumynd 1:500

Byggingufultrúi Hafnarfjarðar
 Máttekió þann
 20 APR 2015

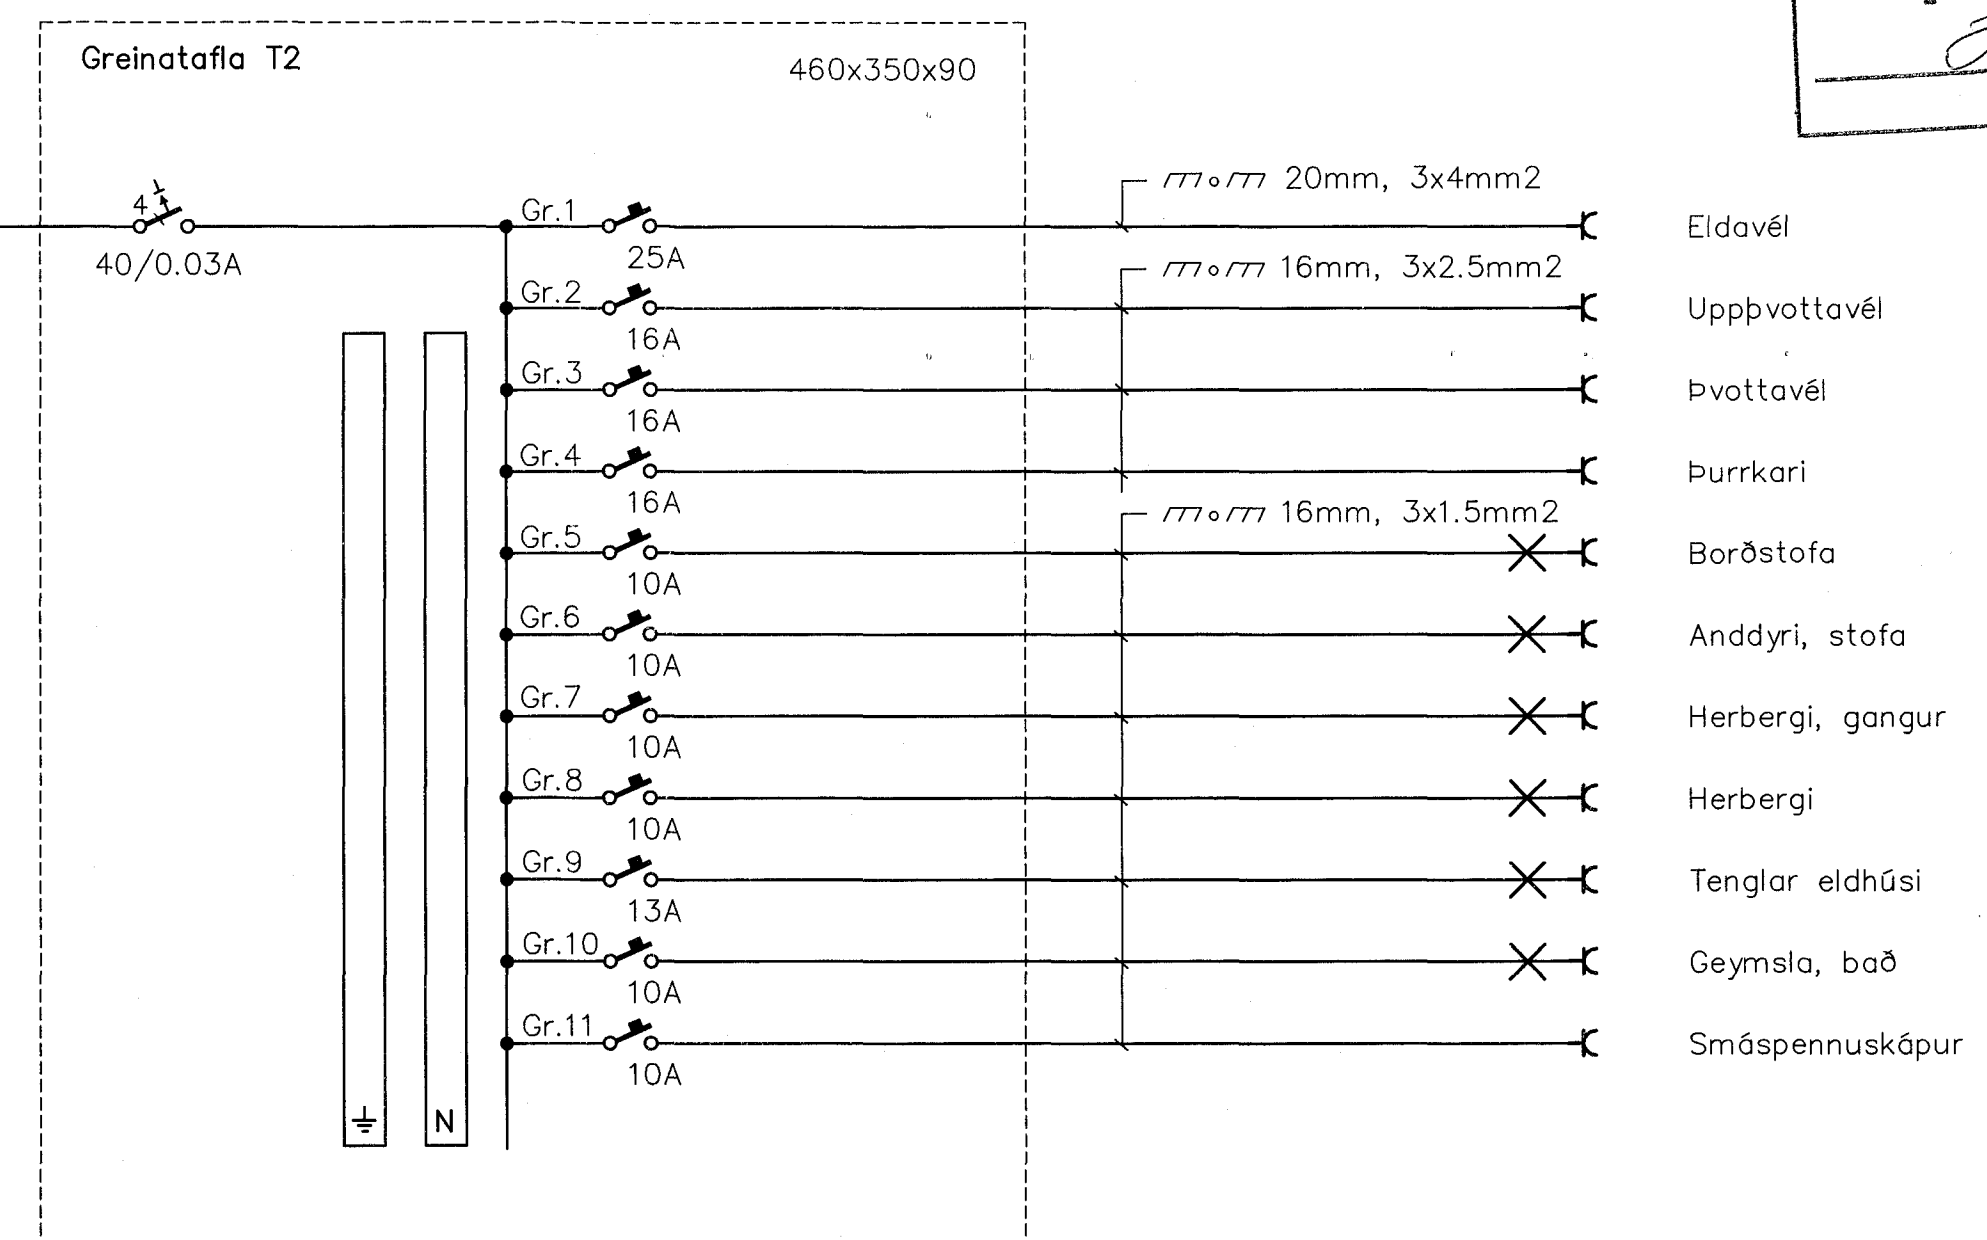

Eldavél
 Uppvottavél
 Þvottavél
 Þurrkari
 Borðstofa
 Anddyri, stofa
 Herbergi, gangur
 Herbergi
 Tenglar eldhúsi
 Geymsla, bað
 Smáspennuskápur

- Lampaskrá
1. Hangandi lampi yfir borði
 2. Kúpull á loft
 3. Flúrlampi 2x36W
 4. Veggilampi yfir spegli
 5. Veggilampar 1x11W IP44
 6. Innfeldir smáspennulampar 12V 50W
 7. Undirskápaljós
 8. Veggilampi, lesljós með rofa