
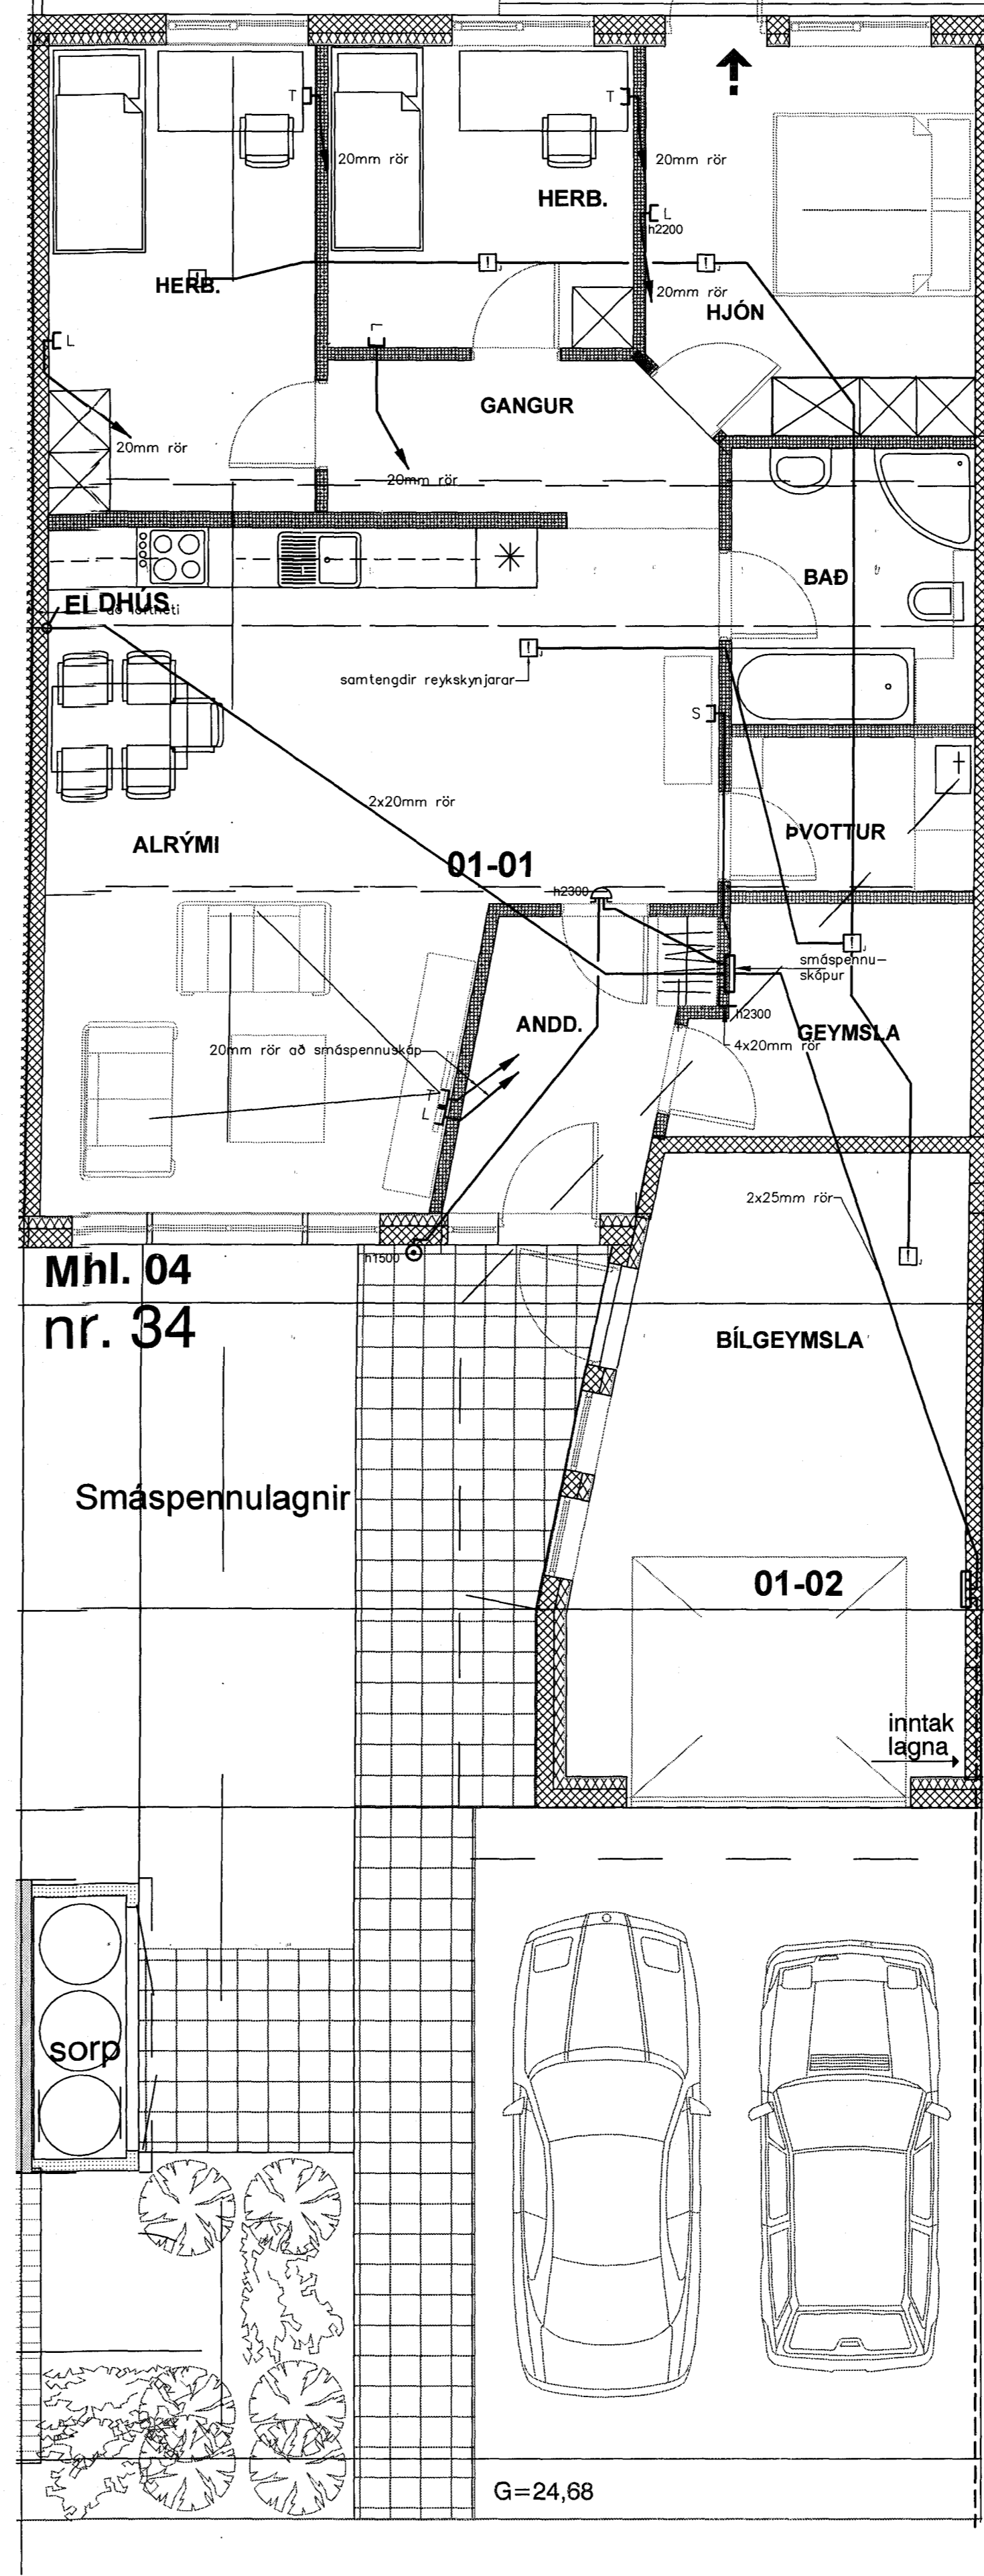


Byggingafultrúi Hafnarjarðar
Móttekið þann
20 APR 2015
[Signature]

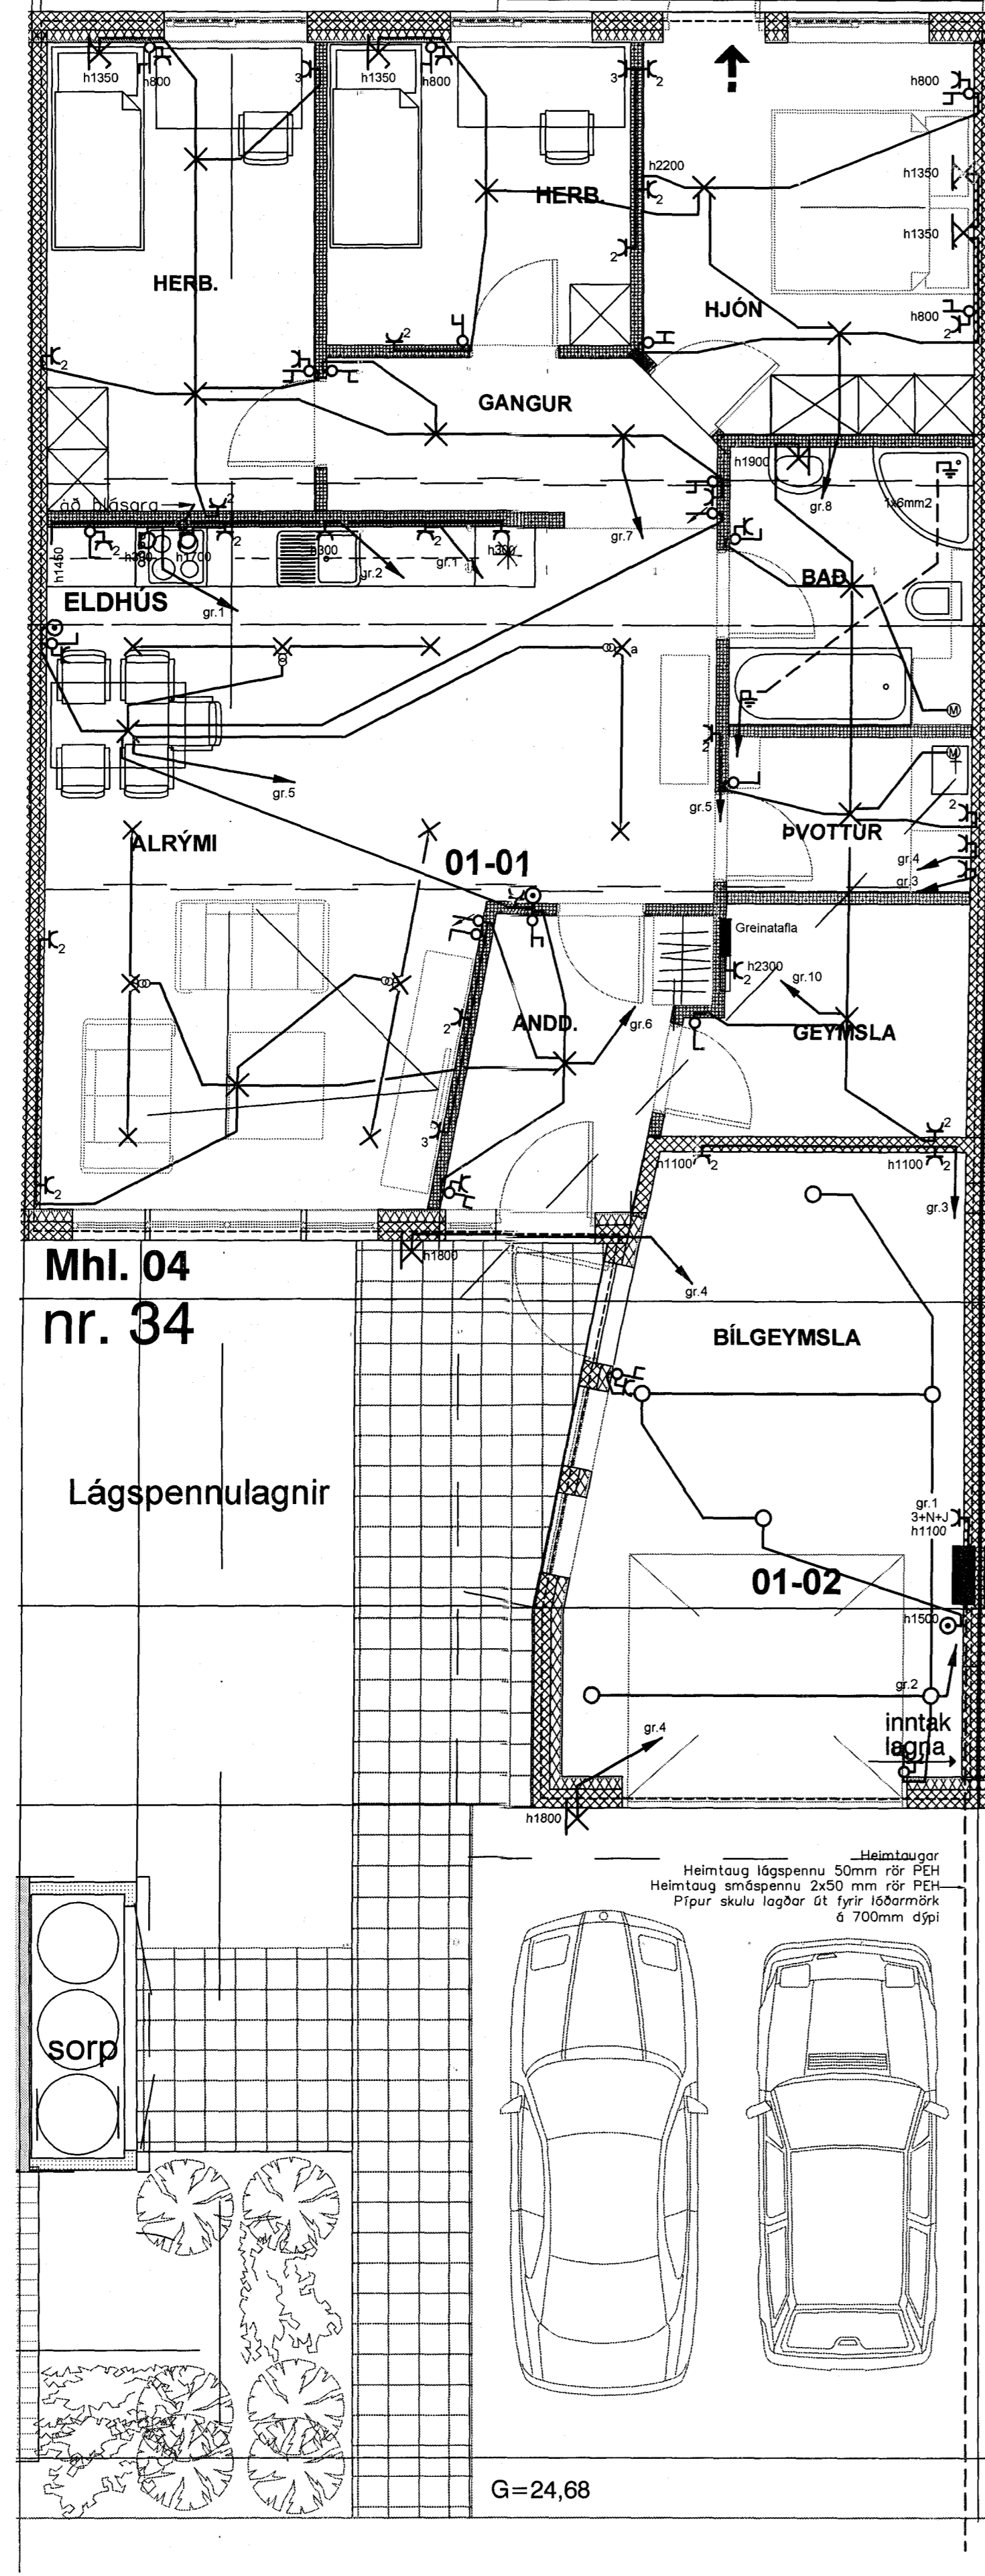

ALMENNAR SKÝRINGAR - LÁGSPENNA/SMÁSPENNA:

- Allar lagnir eru huldar og idregnar í 16mm plastpípur, nema annað komi fram á teikningu
- Allar sýnilegar utanliggjandi lagnir eru járn/stál/al-pípulagnir
- Hæðir tengla eru 200mm, nema annað komi fram á teikningu
- Hæðir tengla í eldhúsi og á salemrum eru 1100mm, nema annað komi fram á teikningu
- Hæð tengla við rofa sé í sömu hæð og rofinn
- Hæðir rofa frá fullfráengnu gólfi eru 1100mm, nema annað komi fram á teikningu
- Öll mál eru gefin upp í mm og er alltaf miðað við fullfráengjó gólf
- Öll mál miðast við miðja dós, nema annað sé tekið fram
- Visað er til sérteikninga arkitekts varðandi nákvæmar staðsetningar á búnaði og innréttingum
- Greinar eru ekki sýndar í öllum tilfellum að töflu, en eru þá merktar viðkomandi töflu
- Málstraumur rofa og tengla skal vera minnst 10 A
- Málmhluta lagna, strengstiga, lampa og rafbúnaðar skal jarðbinda vandlega
- Frágangur sökkukautstenginga skulu vera í samræmi við tæknilega tengiskilmála rafveitu
- Við útdrátt strengja skal gera ráð fyrir föstum pól í öllum tengidósum á strengstiga
- Taka skal mið af fjölda og stærð strengja við val á stærð tengidósa
- Allar raflagnir og frágangur þeirra skulu vera í samræmi við reglugerð um raforkuvirkni
- Þessar athugasemdir eiga við ef annað kemur ekki fram á teikningu