


Mhl. 05
nr. 36

Lágspennulagnir

bundin byggingarlína

G=24,15

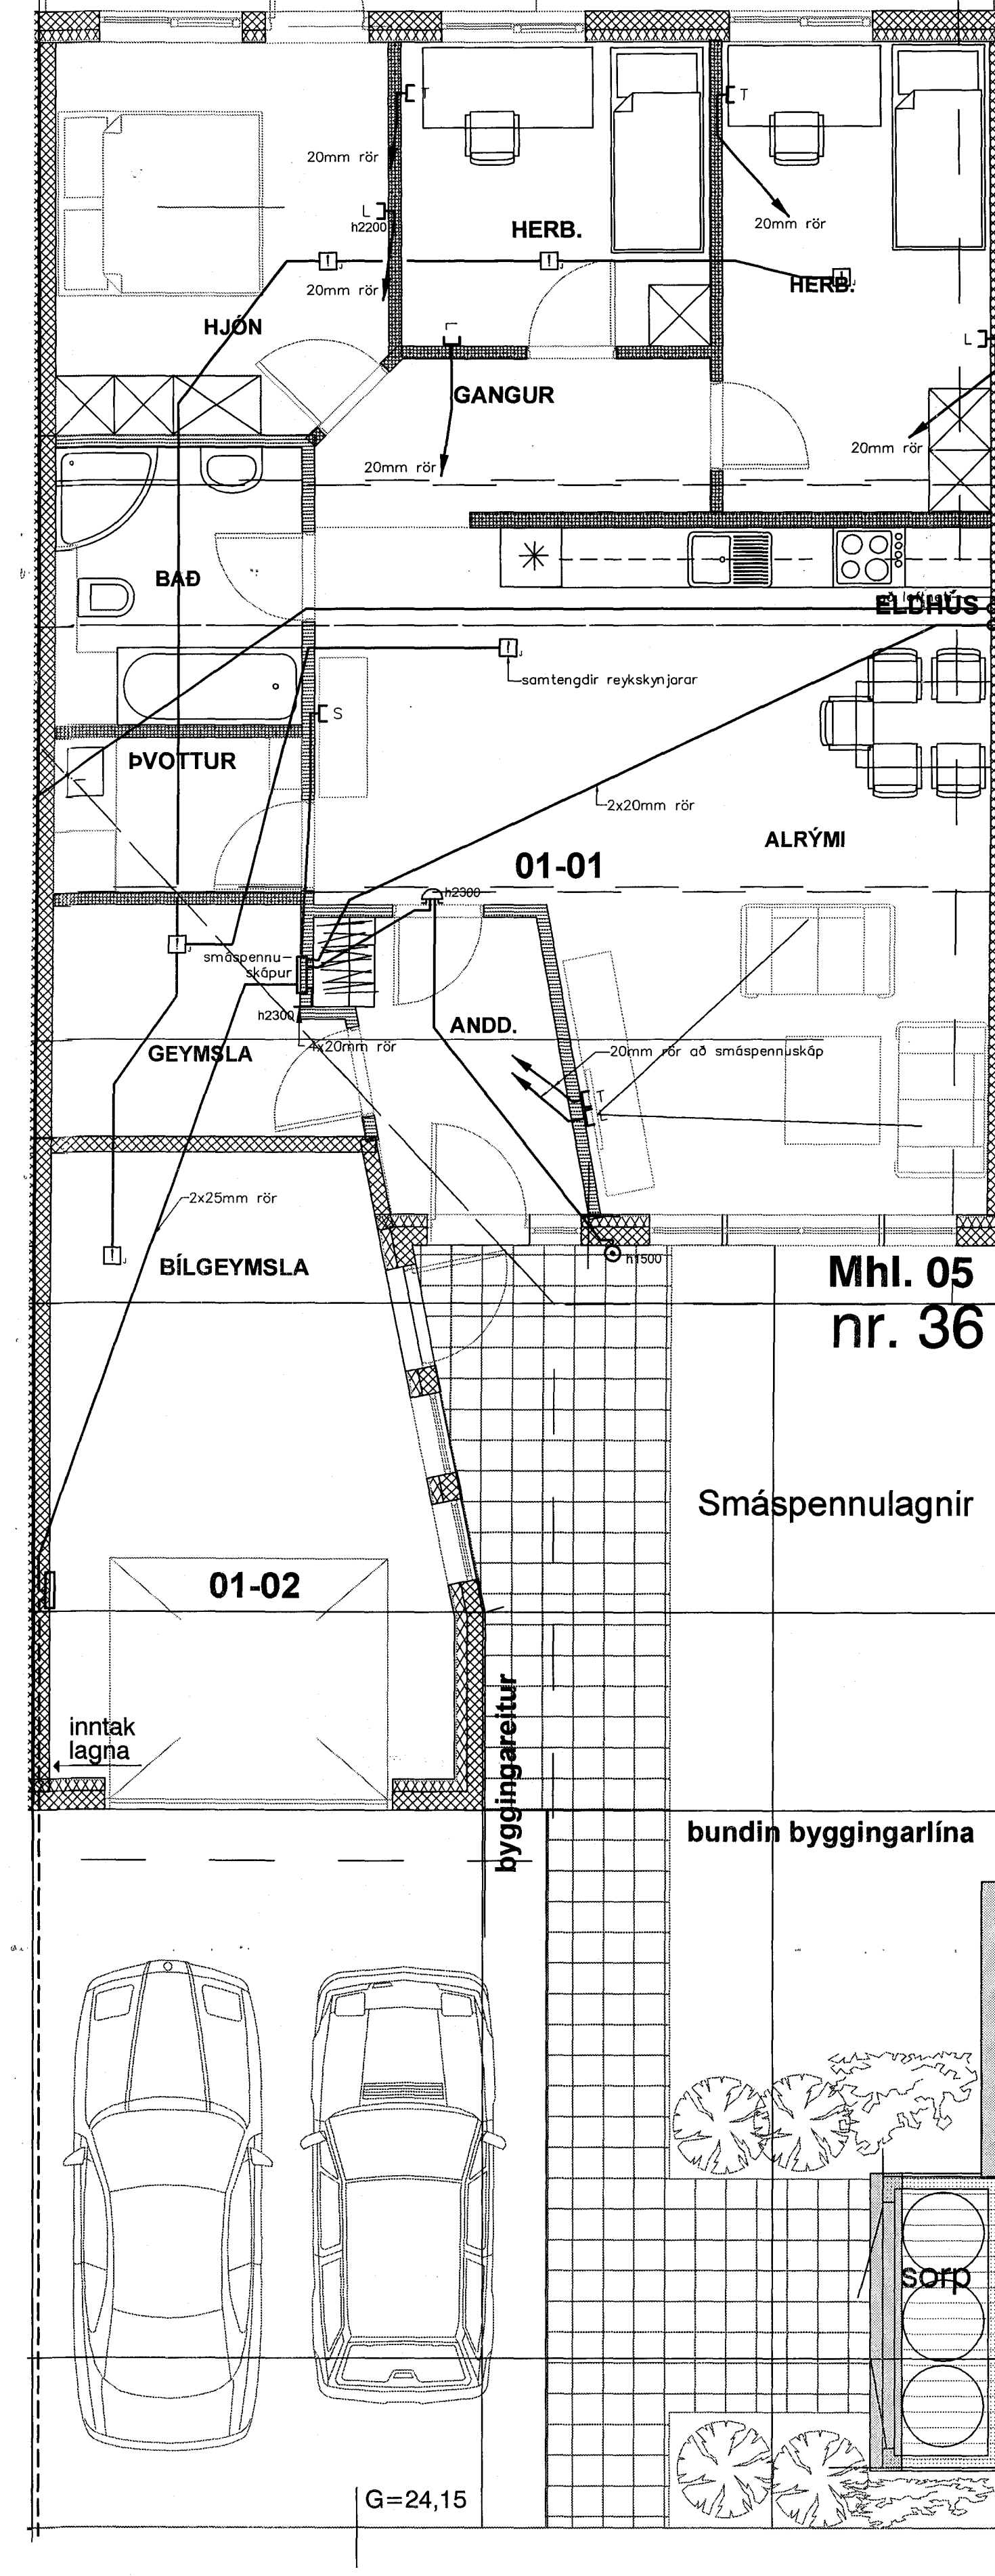

Mhl. 05
nr. 36

Smáspennulagnir

bundin byggingarlína

G=24,15

Byggingafultrúi Hafnarfjarðar
Móttekið þann
20 APR 2015

ALMENNAR SKÝRINGAR - LÁGSPENNA/SMÁSPENNA:

- Allar lagnir eru huldar og ídregnir í 16mm plastpípur, nema annað komi fram á teikningu
- Allar sýnilegar utanálggjandi lagnir eru járn/stál/ál-pípulagnir
- Hæðir tengla eru 200mm, nema annað komi fram á teikningu
- Hæðir tengla í eldhúsi og á salernum eru 1100mm, nema annað komi fram á teikningu
- Hæð tengla við rofa sé í sömu hæð og rofinn
- Hæðir rofa frá fullfrágengnu göfvi eru 1100mm, nema annað komi fram á teikningu
- Öll mál eru gefin upp í mm og er alltaf miðað við fullfrágengið gólf
- Öll mál miðast við miðja dós, nema annað sé tekið fram
- Vísad er til sérteikninga arkitekts varðandi nákvæmar staðsetningar á búnaði og innréttingum
- Greinar eru ekki sýndar í öllum tilfellum að töflu, en eru þá merktar viðkomandi töflu
- Málstraumur rofa og tengla skal vera minnst 10 A
- Málmhluta lagna, strengstiga, lampa og rafbúnaðar skal jarðbinda vandlega
- Frágangur sökkulskautstenginga skulu vera í samræmi við tæknilega tengiskilmála rafveitu
- Víð útdrátt strengja skal gera ráð fyrir föstum pól í öllum tengidóssum á strengstiga
- Taka skal mið af fjölda og stærð strengja við val á stærð tengidósa
- Allar raflagnir og frágangur þeirra skulu vera í samræmi við reglugerð um raforkuvirki
- Þessar athugasemdir eiga við ef annað kemur ekki fram á teikningu