

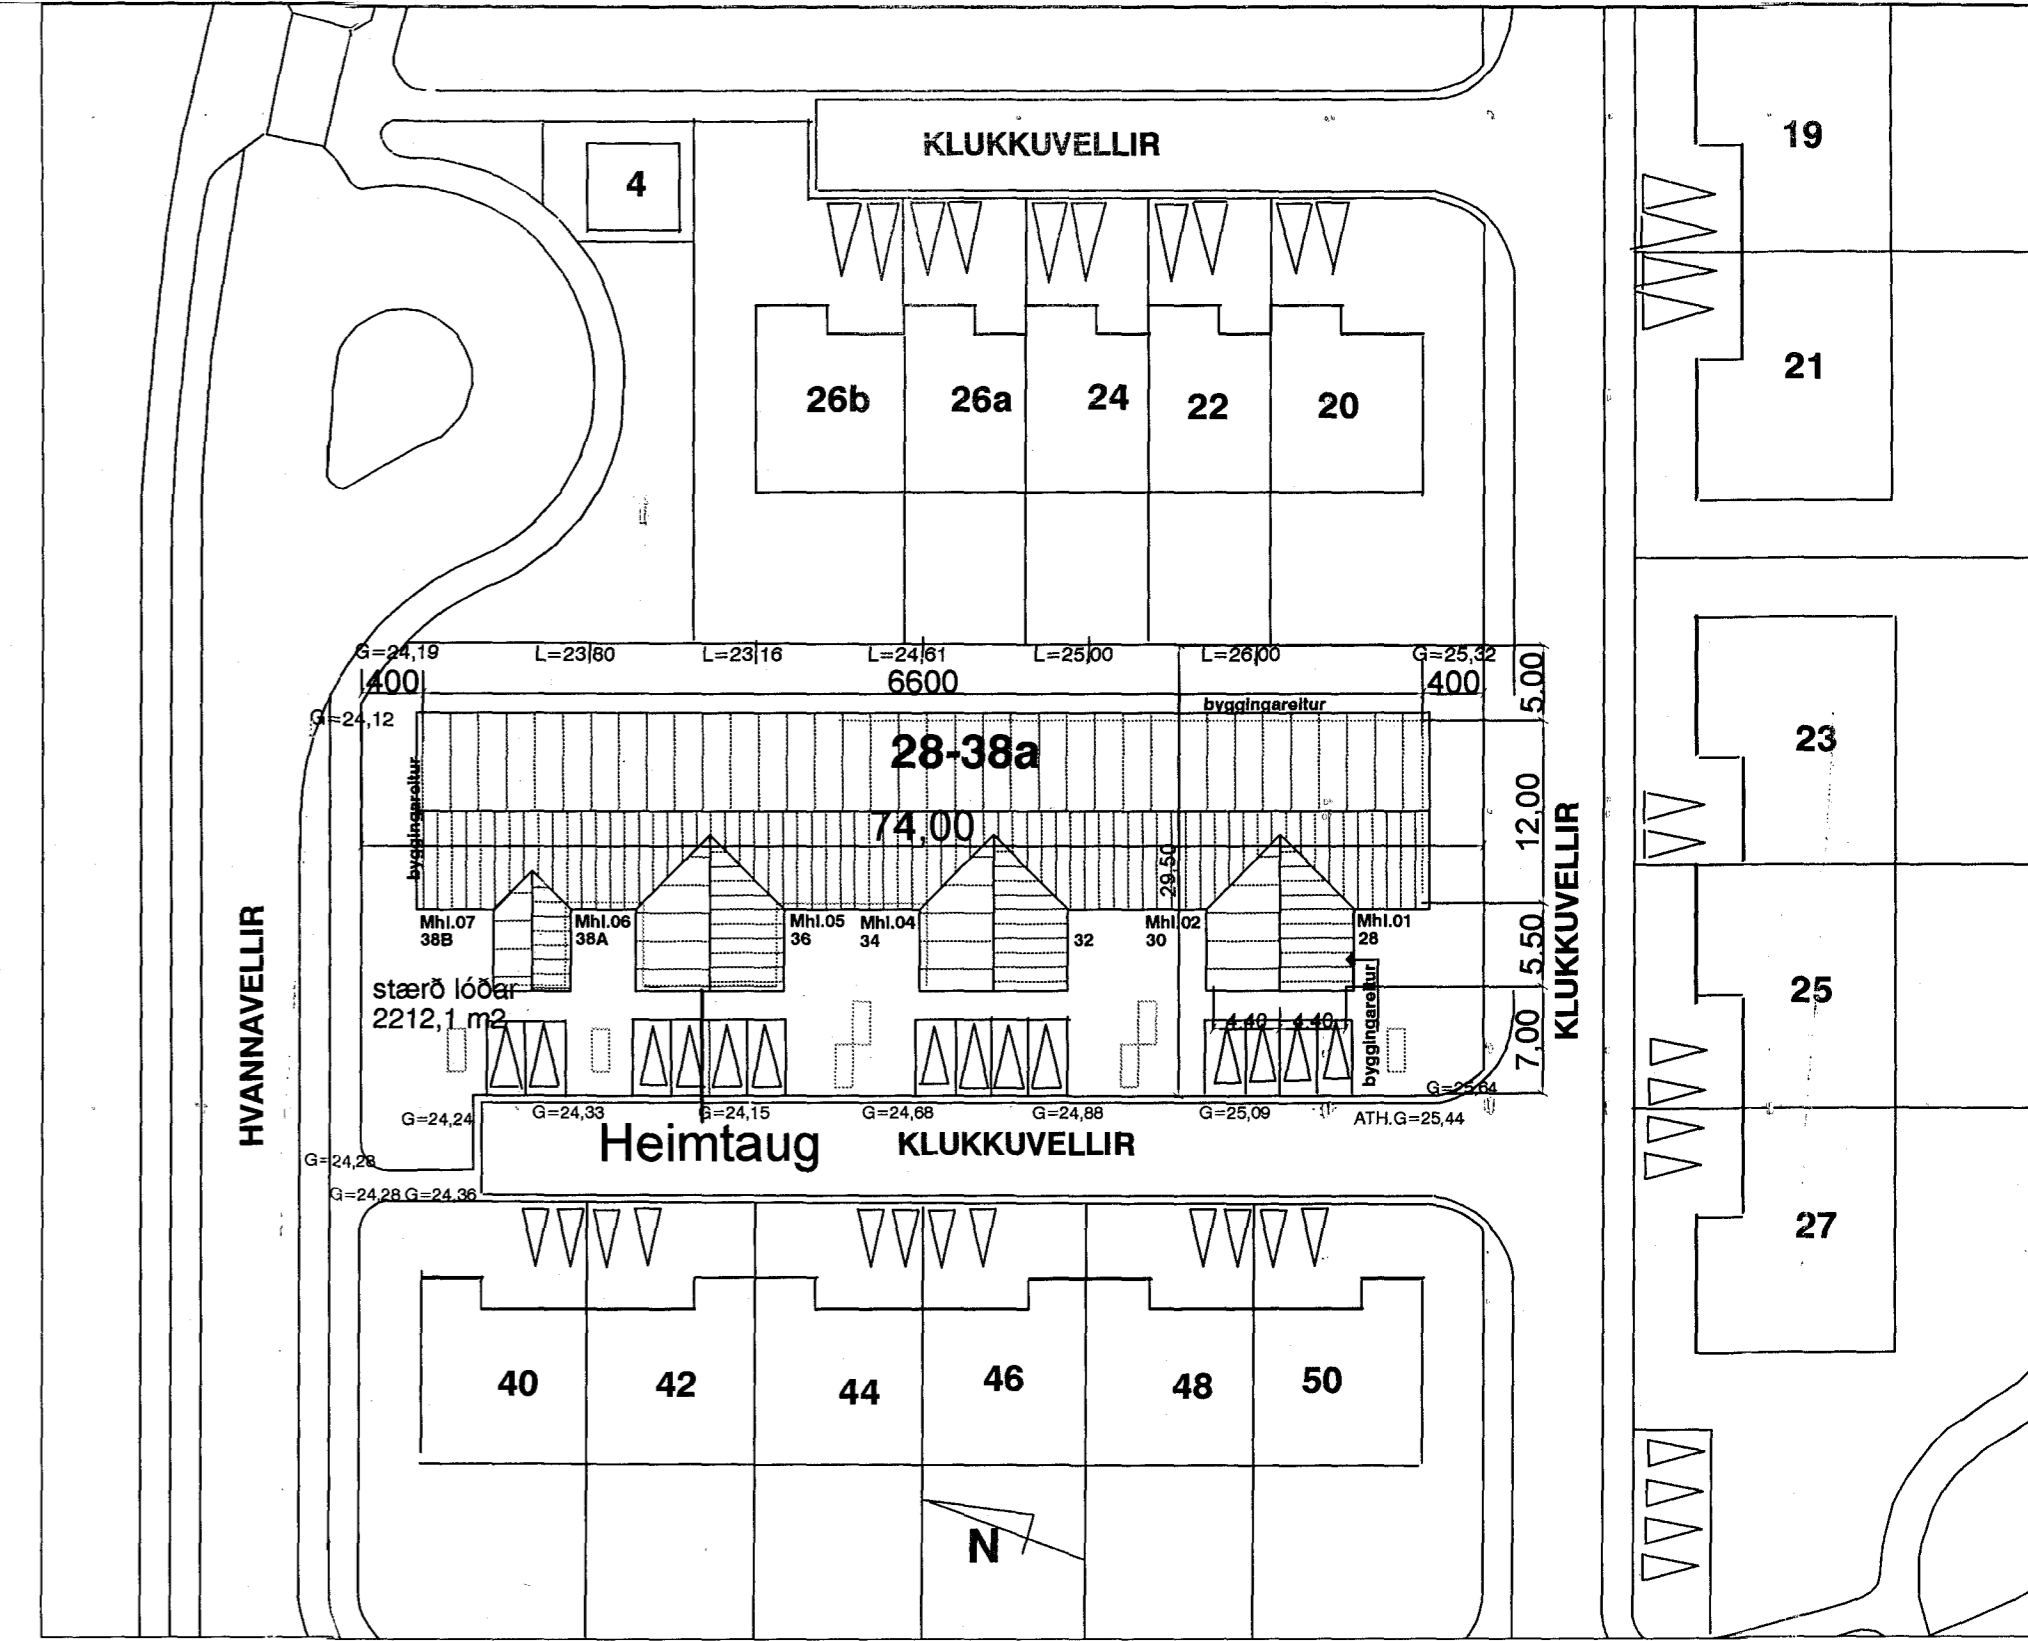


Snið 1:50

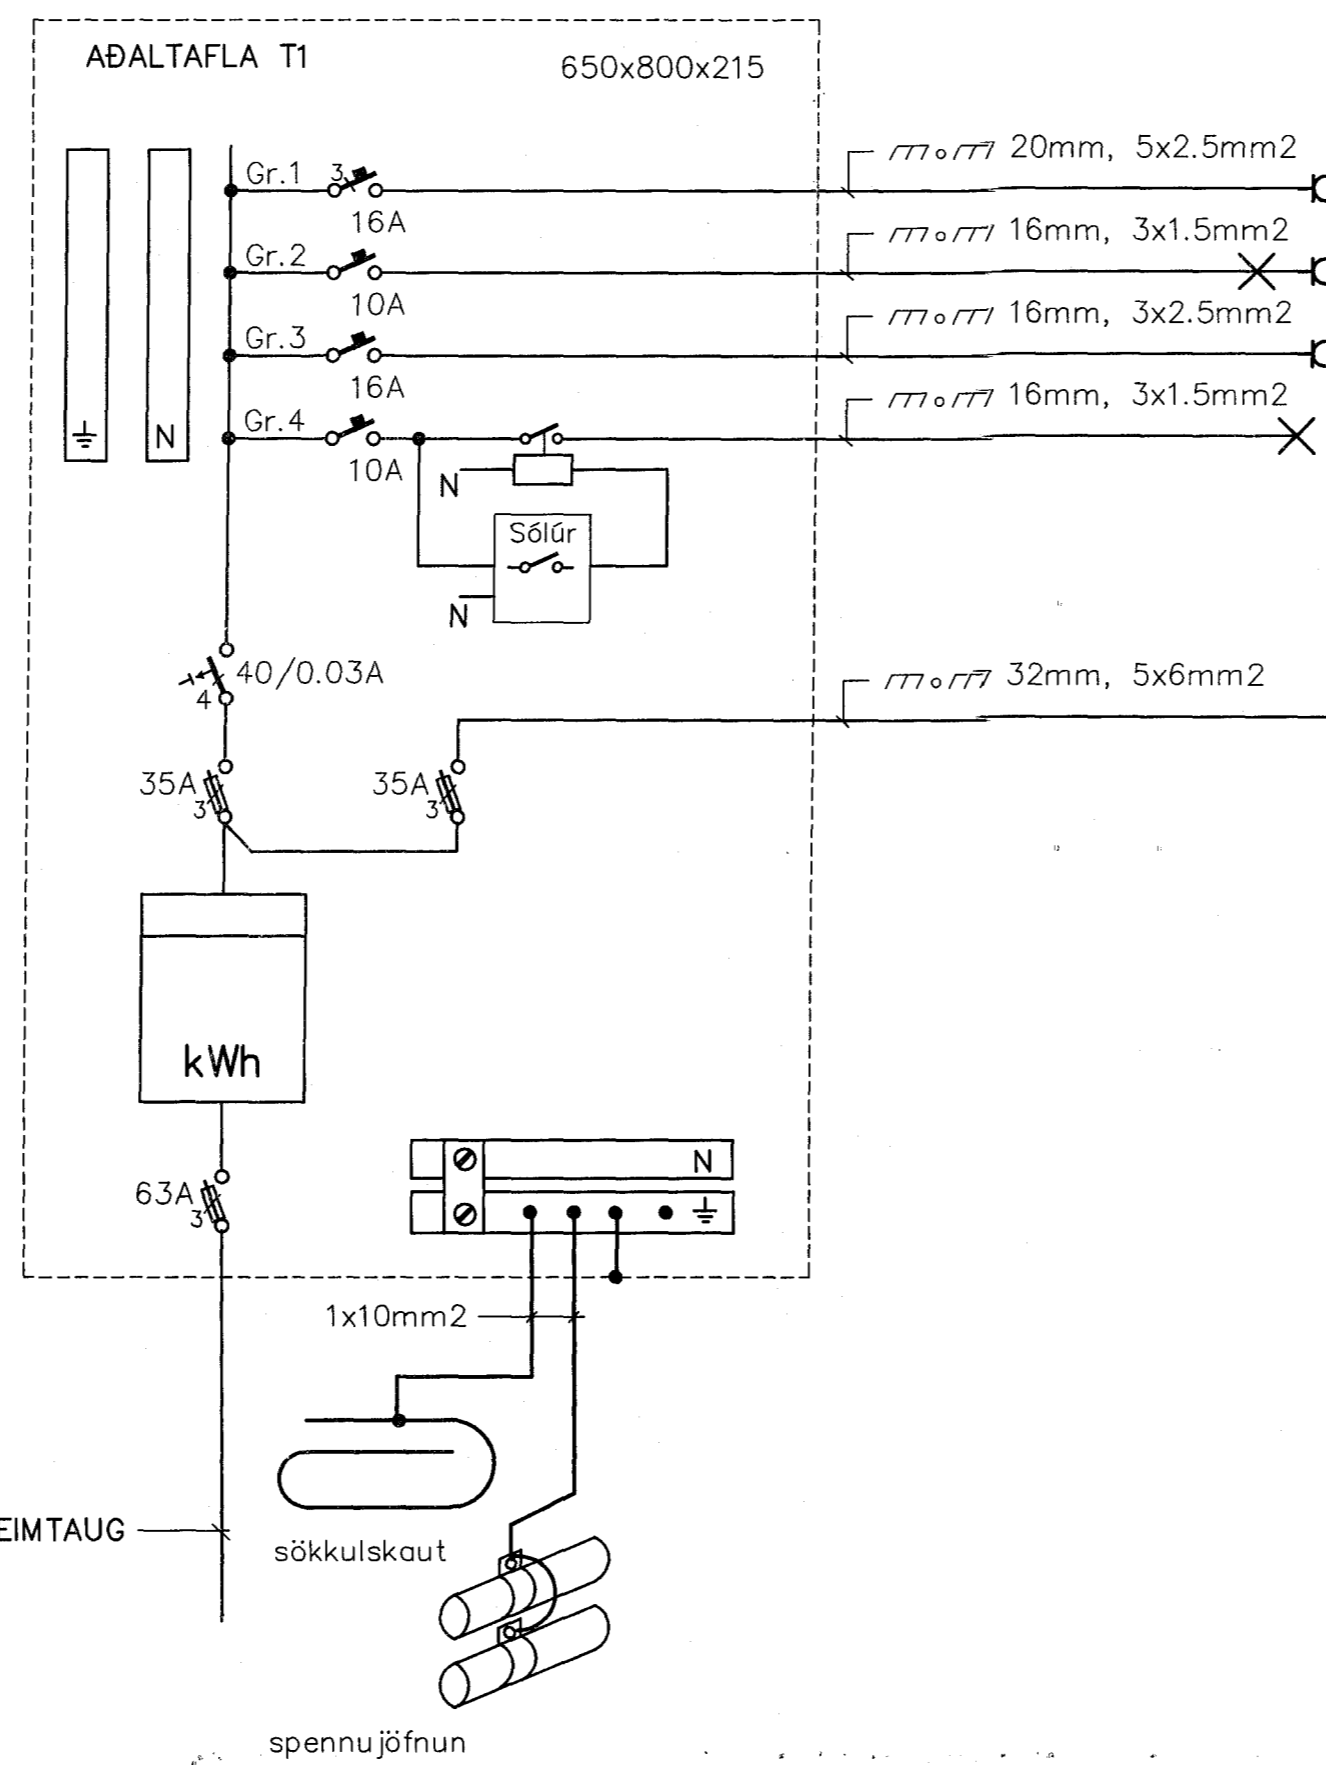

Afstöðumynd 1:500

Byggingafráttir Hafnarfjarðar
Móttækilo þann
20 APR 2015

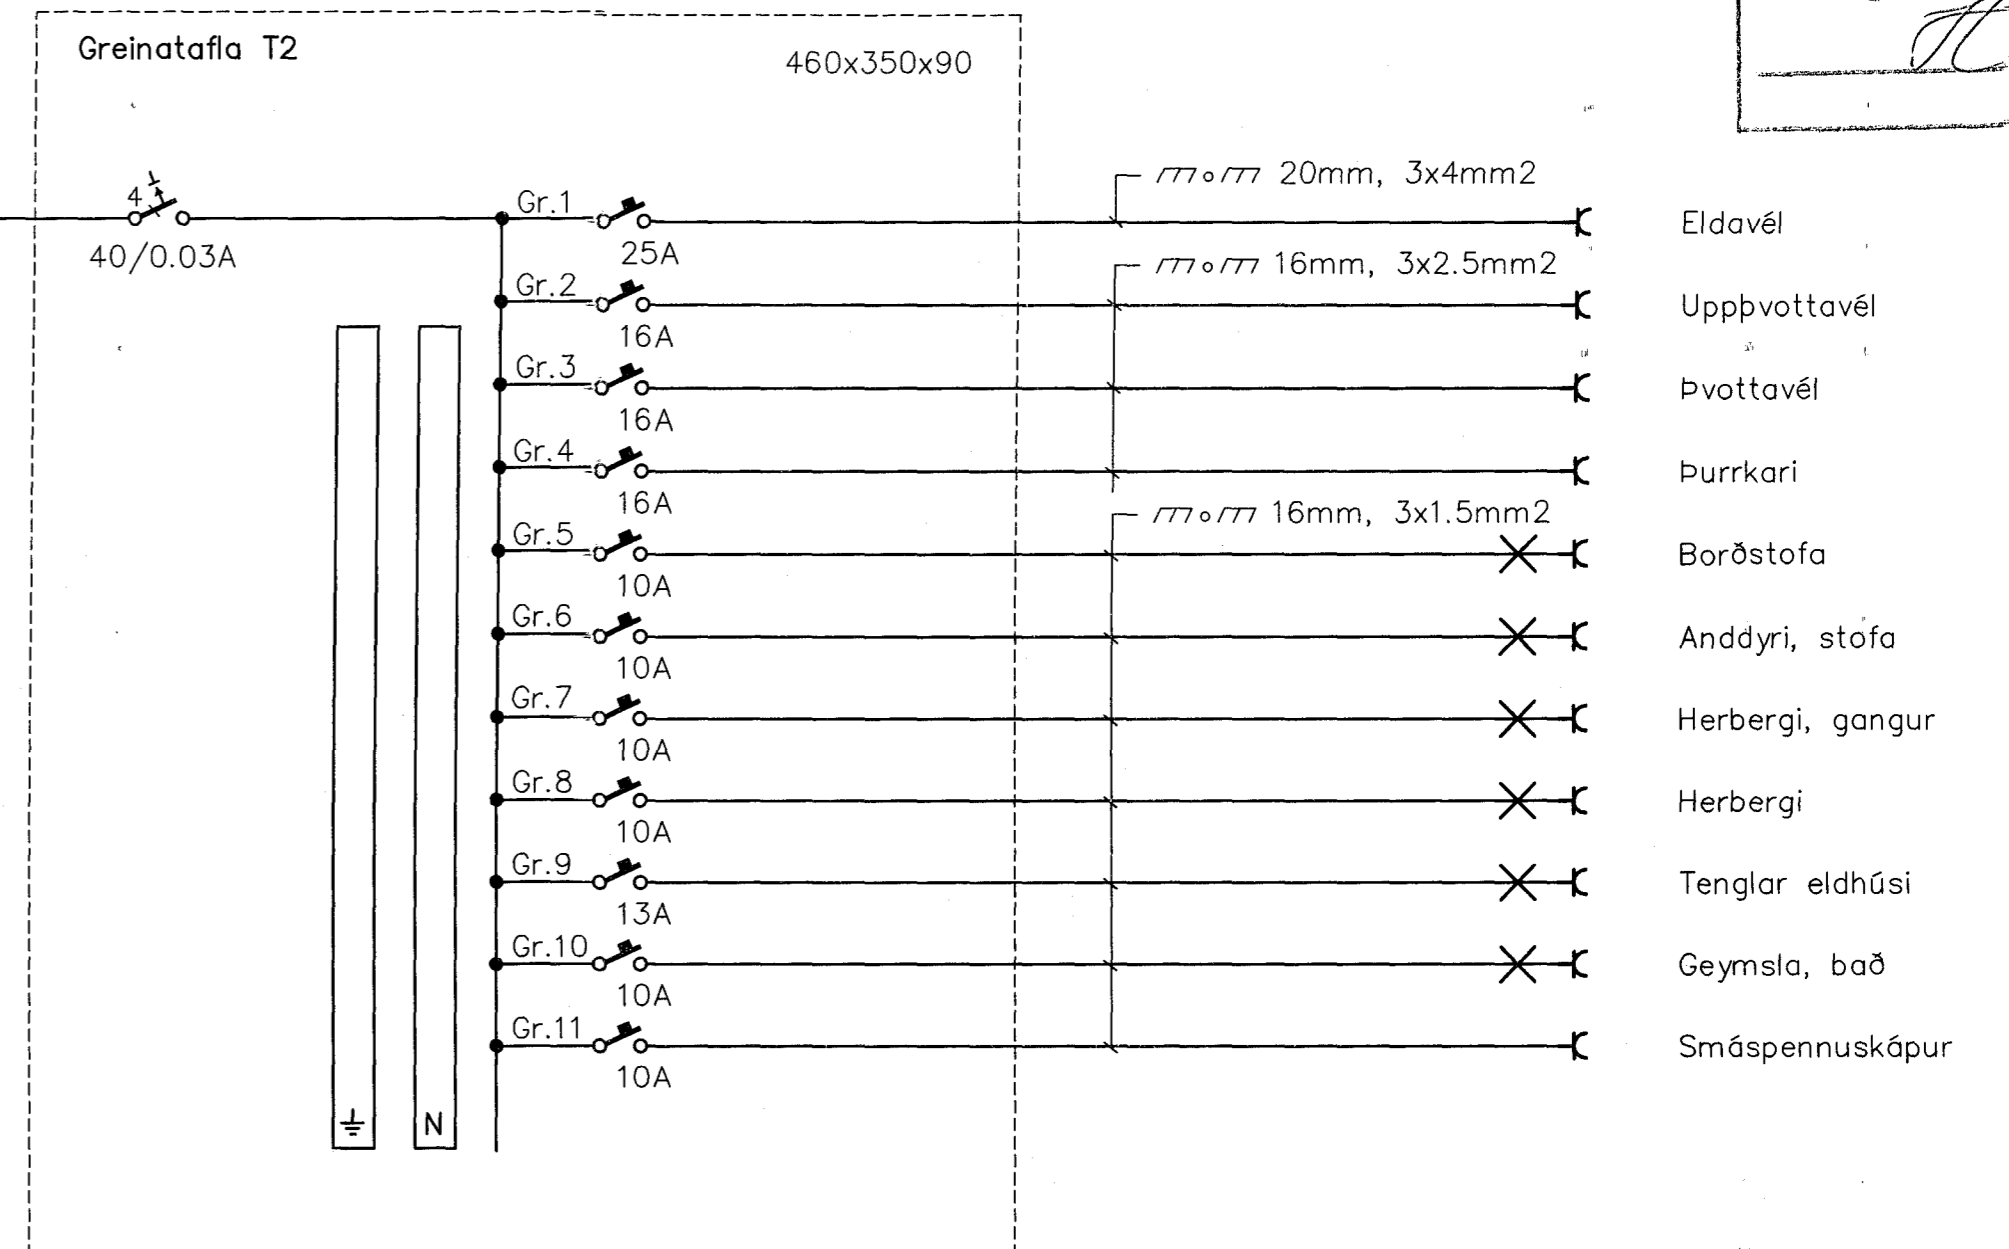

- Lampaskrá
1. Hangandi lampi yfir borði
 2. Kúpull á loft
 3. Flúrlampi 2x36W
 4. Vegglampi yfir spegli
 5. Vegglampar 1x11W IP44
 6. Innfeldir smáspennulampar 12V 50W
 7. Undirskápaljós
 8. Vegglampi, lesljós með rofa