


Byrning og höfudmálun  
Músteinn Þórníksson  
29 APR 2015

ÚTGÁFUERILL


ÚTGÁFA:	DAGS:	SKYRNINGAR:	BR. AF:	SAMM:

DAGS, UNDRISKRIFTAR: NAFN OG KT. SAMRÆMINGARHÖNDUÐAR:


UNDRISKRIFT SAMRÆMINGARHÖNDUÐAR:

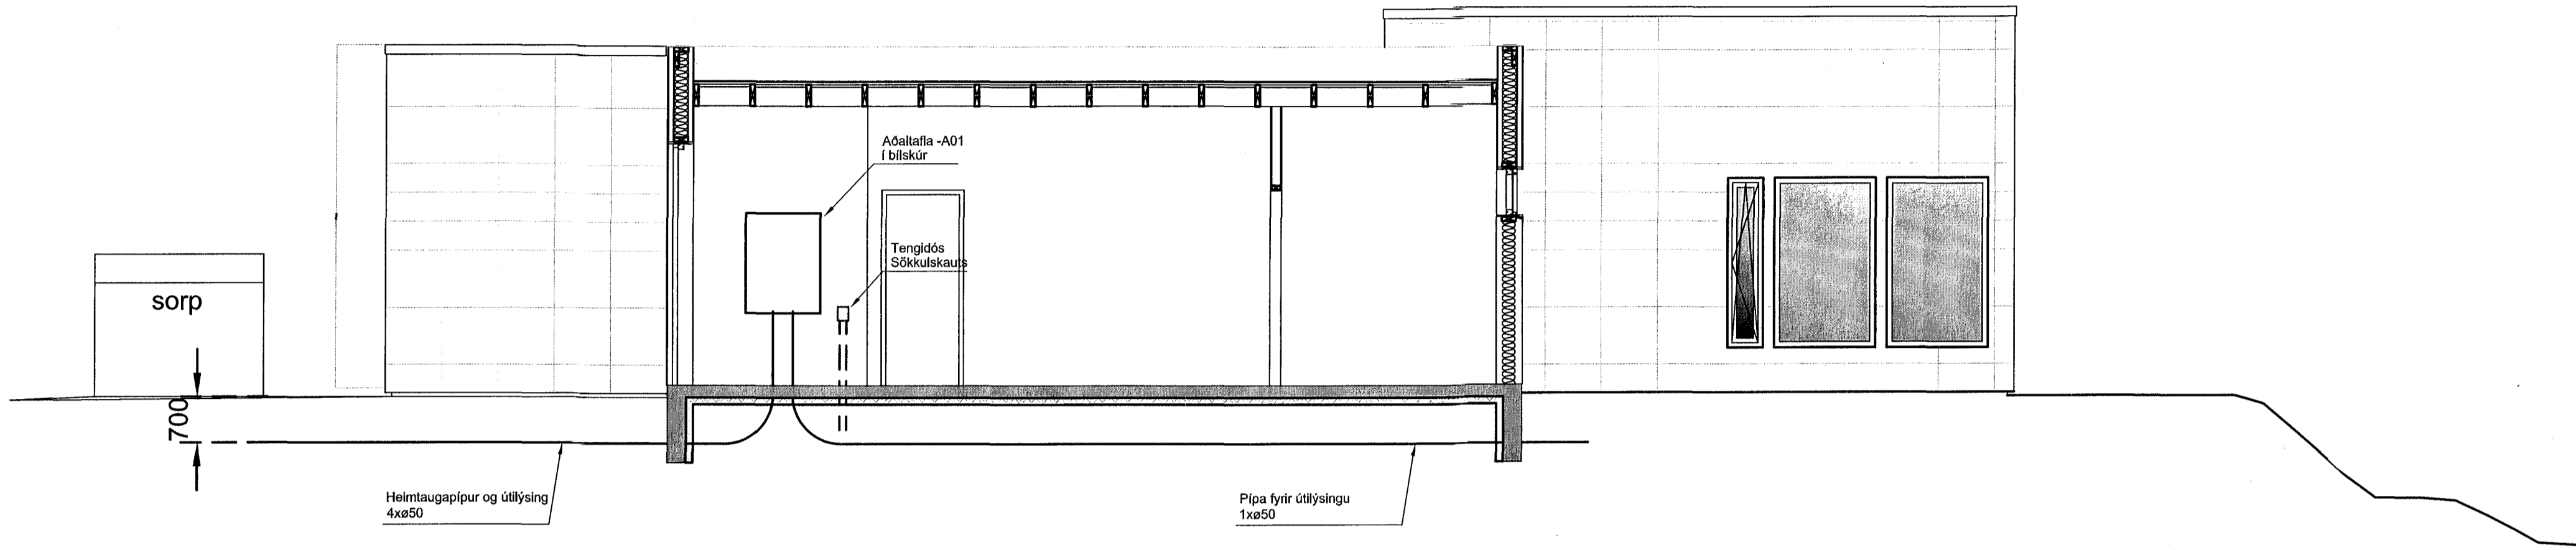

Snið A-A

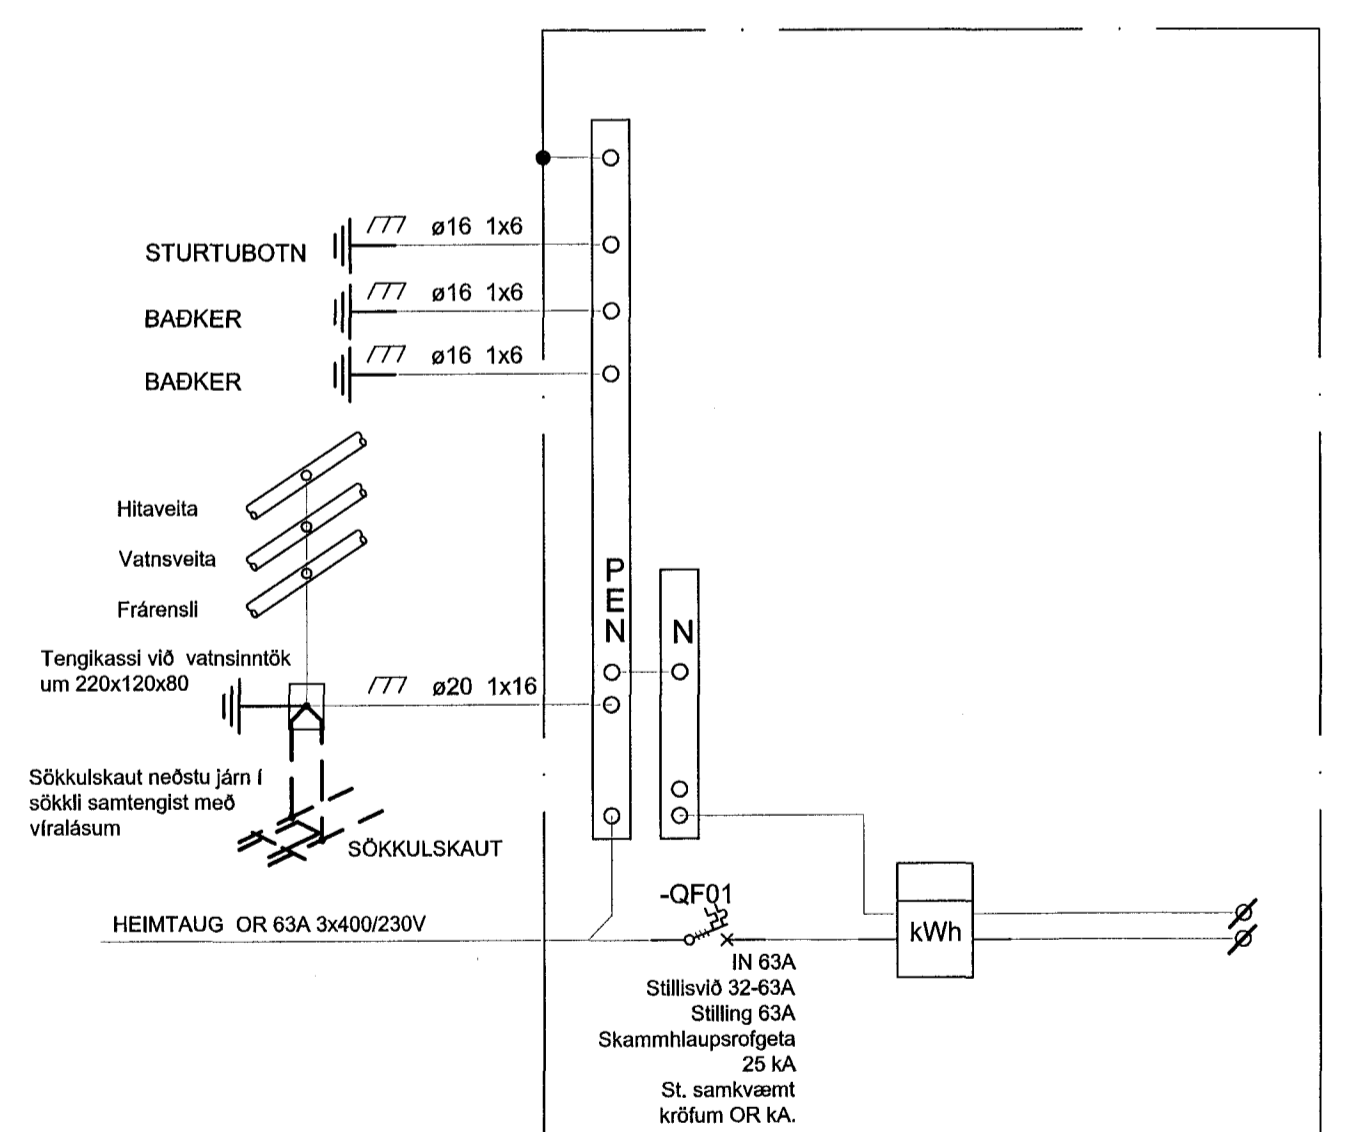

ADALTAFLA -A01 Mæling  
Stærð 1050x800x275 (hxbxd)  
Tafla í bílskúr

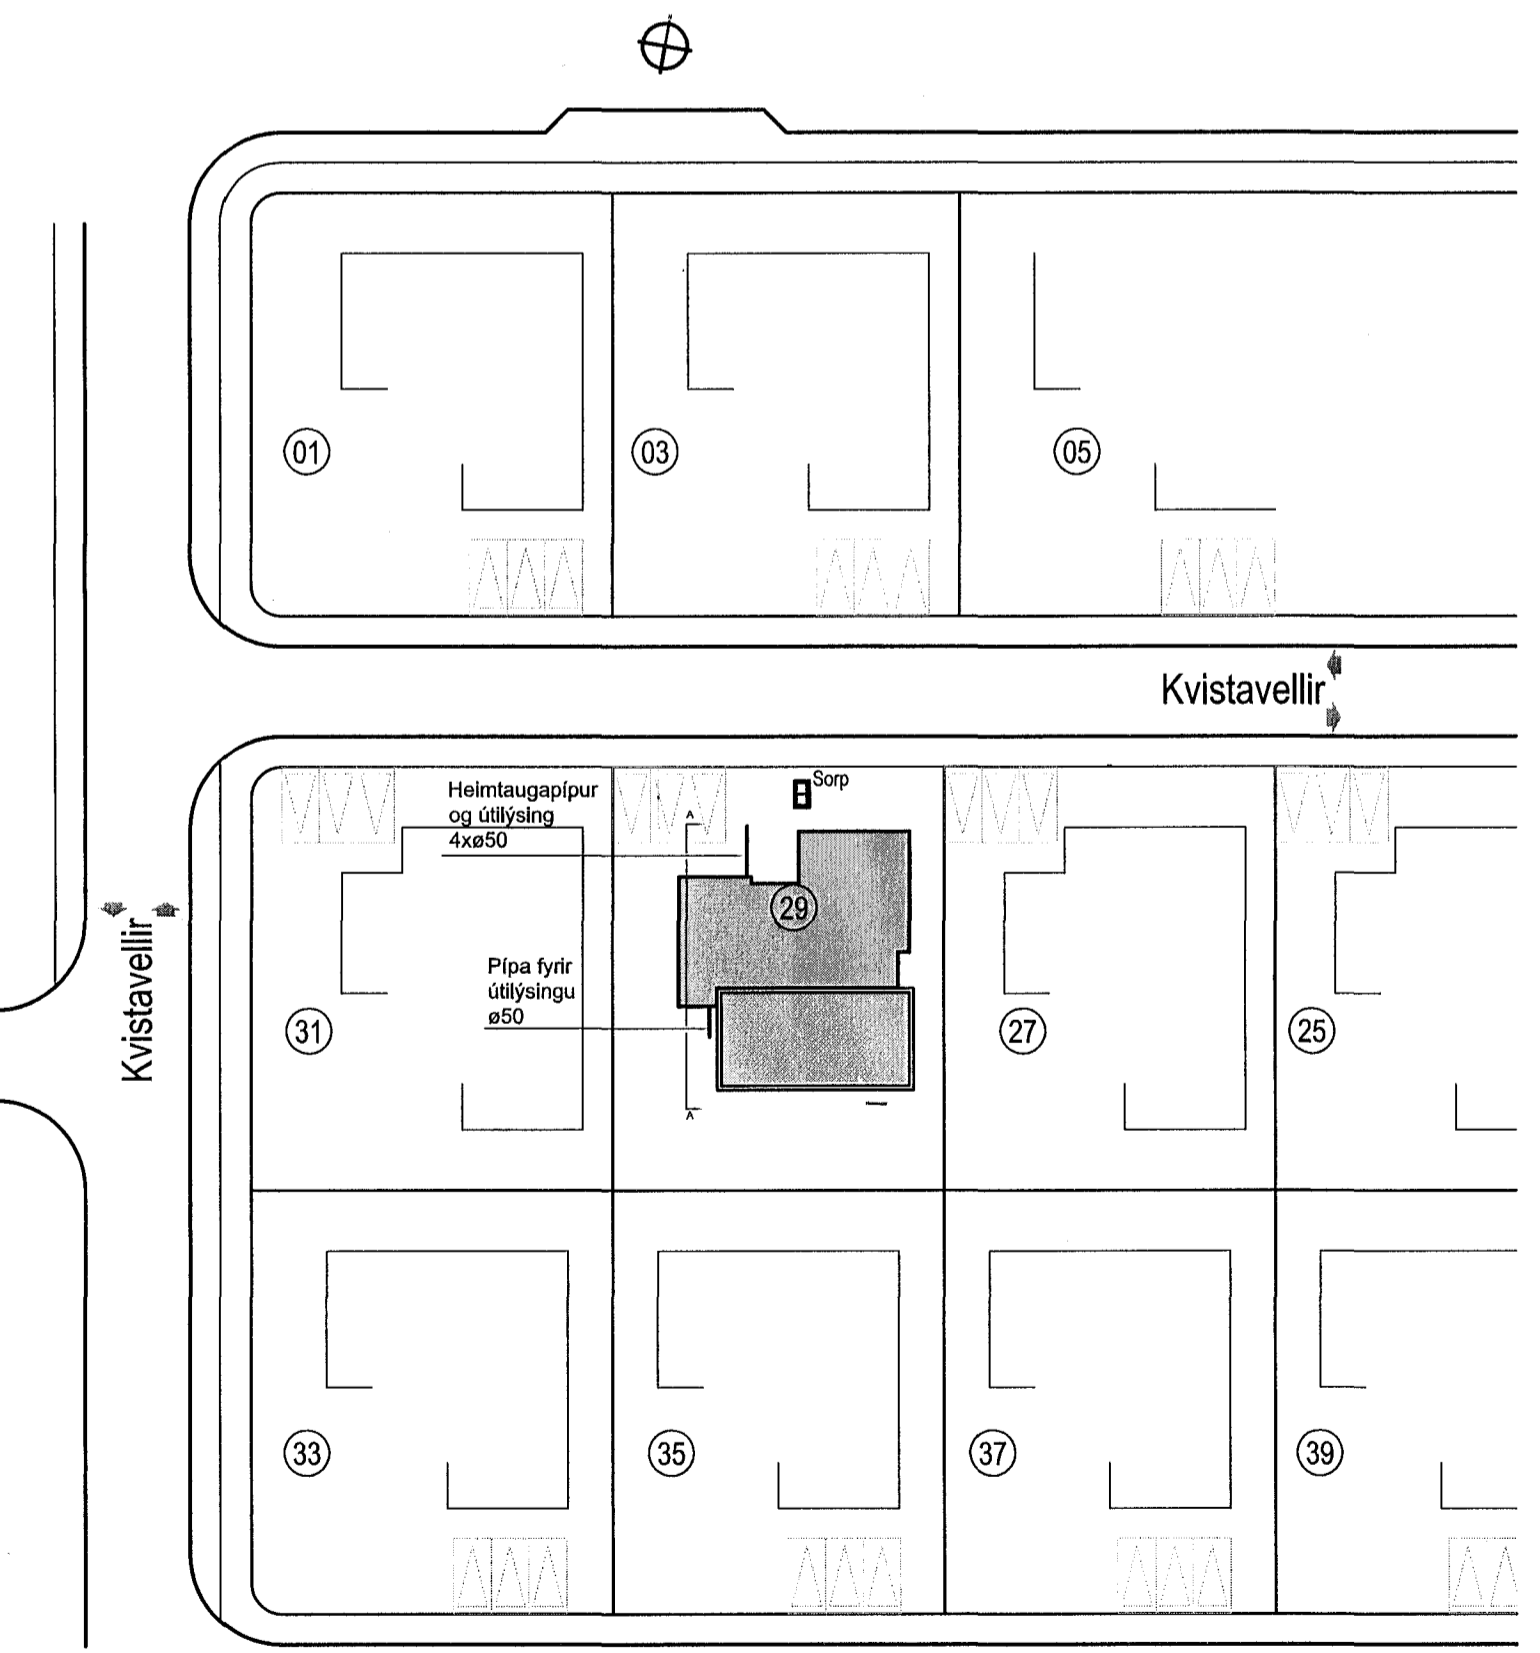

Afstöðumynd 1:500

ÖLL AFRITUN TEIKNINGAR, AD HLUTA EDA HEILD, ER HÁÐ SKRIFLEGU LEYFI HÖFUNDA.

**Rásin sf**

Ólafsgæsla 14b, 113 Reykjavík  
Sími 565 6950, Fax 565 6953, Netfang lonst@silmet.is

Kvistavellir 29  
Hafnarfirði

RAFLAGNIR  
HEIMTAUGARTEIKNING  
AFSTÖÐUMYND

MKV: 1:50 A1 1:100 A3	VERKUR:	NR. TEIKNINGAR:	ÚTGÁFA: A
HANNAÐ: BM	TEIKNAD: FF	YFRIFRAGI: BM	BLAÐNÖMUR: 1
DAGS. ÚTGÁFU	NAFN OG KT. SAMRÆMINGARHÖNDUÐAR:		
DAGS. UNDRISKRIFTAR:	UNDRISKRIFT SAMRÆMINGARHÖNDUÐAR:		

12.2.2015 [Signature] 070449-4719