YFIRLITSMYND 1:200

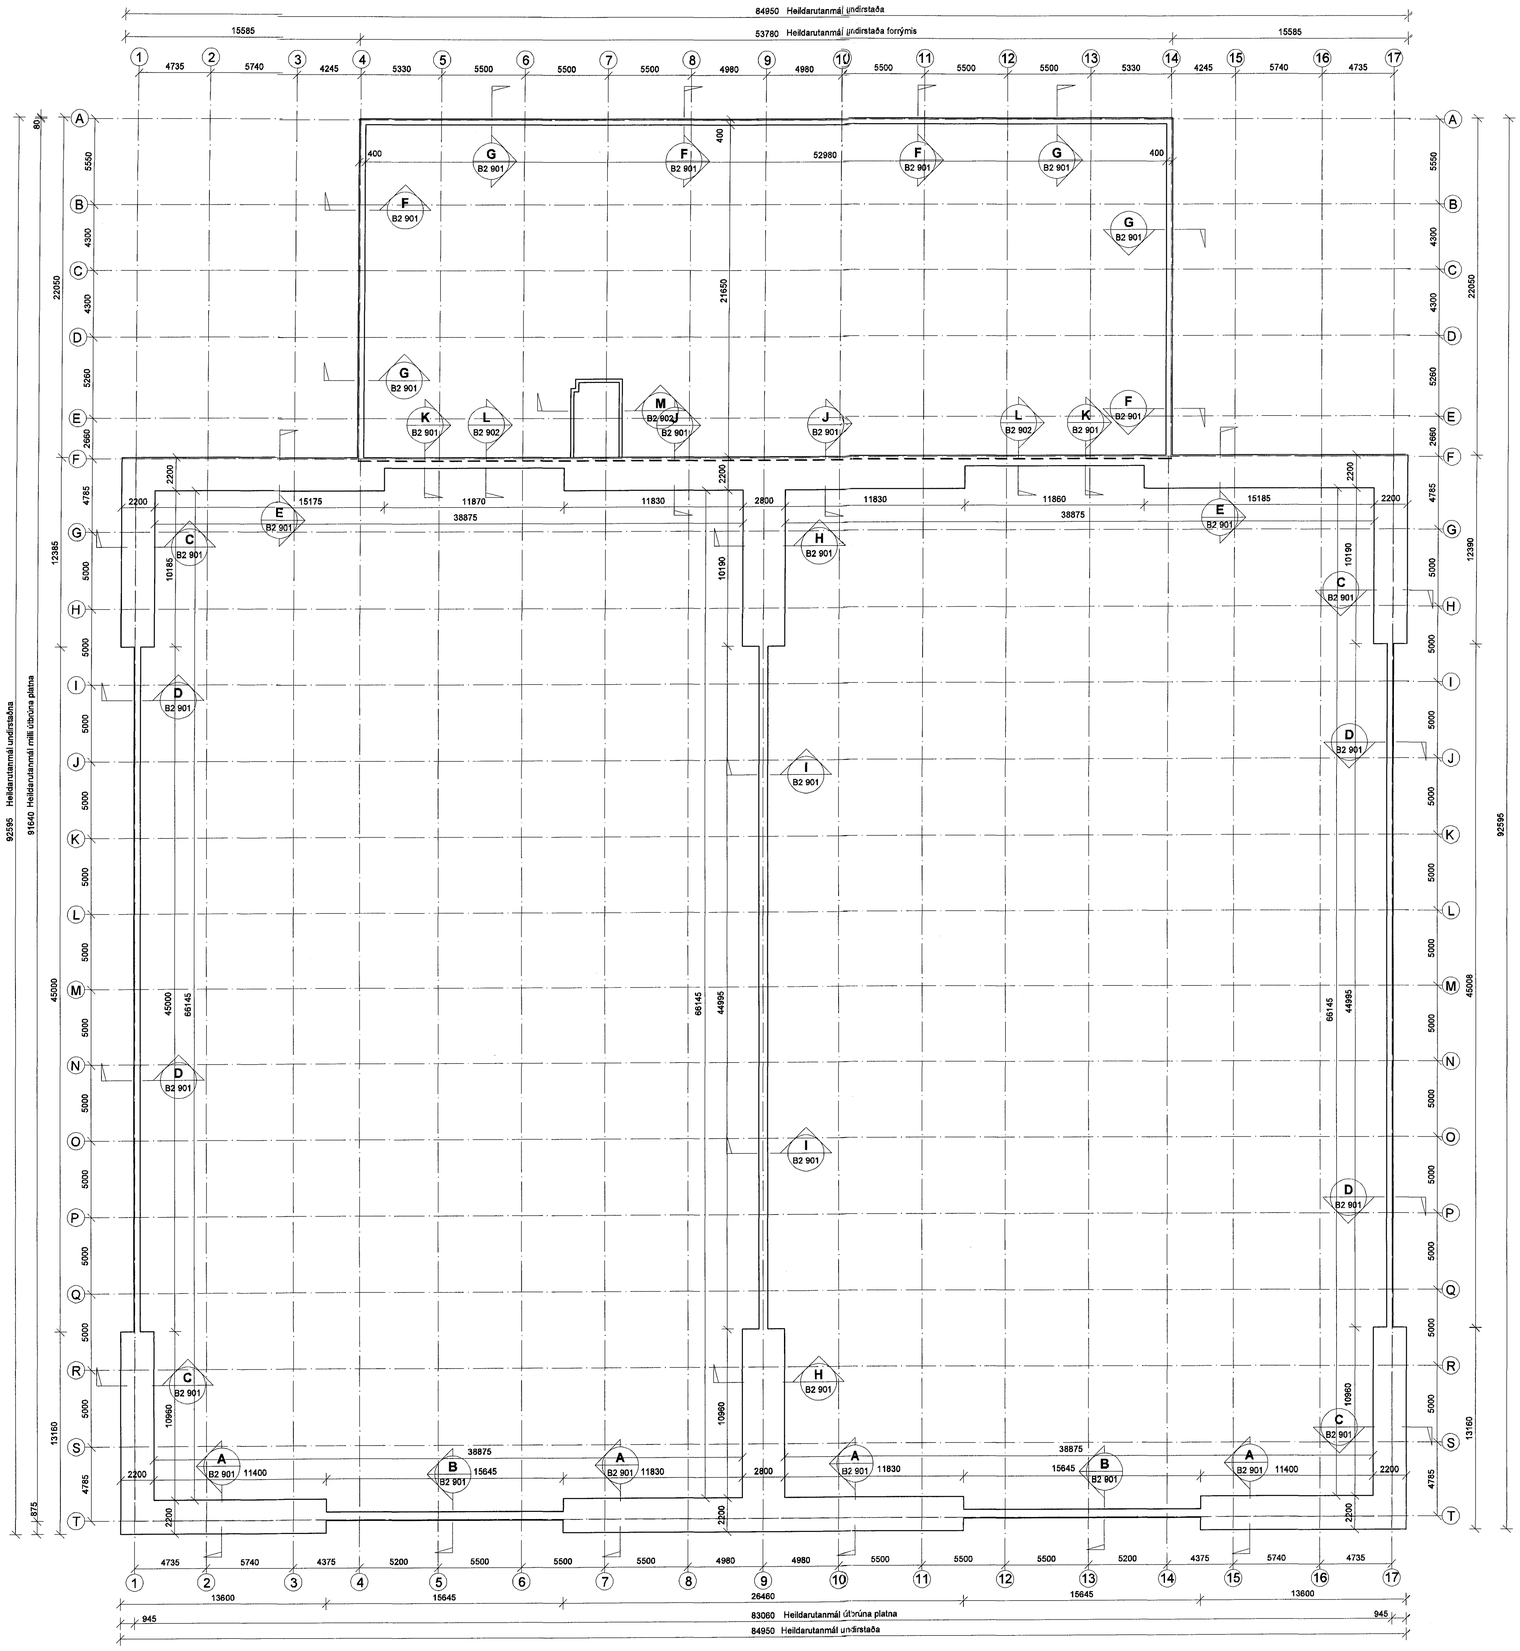

Samþykkt þann
26. mars 2015
Byggingafulltrúinn í Hafnarfirði
F.h. Hrólfur S. Gunnlaugsson

Áritun hönnunarstjóra
Dagsetning aðaluppdrátta: 19. jan 2015

Útg. Dags. Skýring Hannað/Yfirfarið

VSB VERKFRÆÐISTOFA
Bæjarhrauni 20 / 220 Hafnarfjörður
Kennitala 710786-2899
Sími 585 8600
vsb@vsb.is / www.vsb.is

Áritun sérhönnuðar
Björn Gústafsson
Kt: 180550 4889 • bjorn@vsb.is

Verkheiti
ÓSEYRARBRAUT 22 - FRYSTIGEYMSLA
220 HAFNARFIRÐI

Verkhluti
Burðarvirki
Undirstöður
Yfirlitsmynd

Hannað	Teiknað	Yfirfarið	Kvarði		Síða
JÓE	JÓE	BG	1:200	/ A1	-
Dags.		Verknr.	Teikning		Útgáfa
11.03.2015		14229	B2 -00		-

V:\2014\14229 VHE-Eimskip\T-Teikningar\T2-Project_Navigator\14229 Eimskip - Frystigeymsla í Hafnarfirði\Sheets\Bu\14229-B02 -00 -.dwg