GRUNNMYND

Samþykkt þann
27. mars 2015
Byggingafulltrúinn í Hafnarfirði
F.h.Hrólfur S.Gunnlaugsson

ÁRITUN HÖNNUNARSTJÓRA
DAGSETNING AÐALUPPDRÁTTAR 14. jan 2015

HÖNNUNARSTIG: VERKTEIKNING

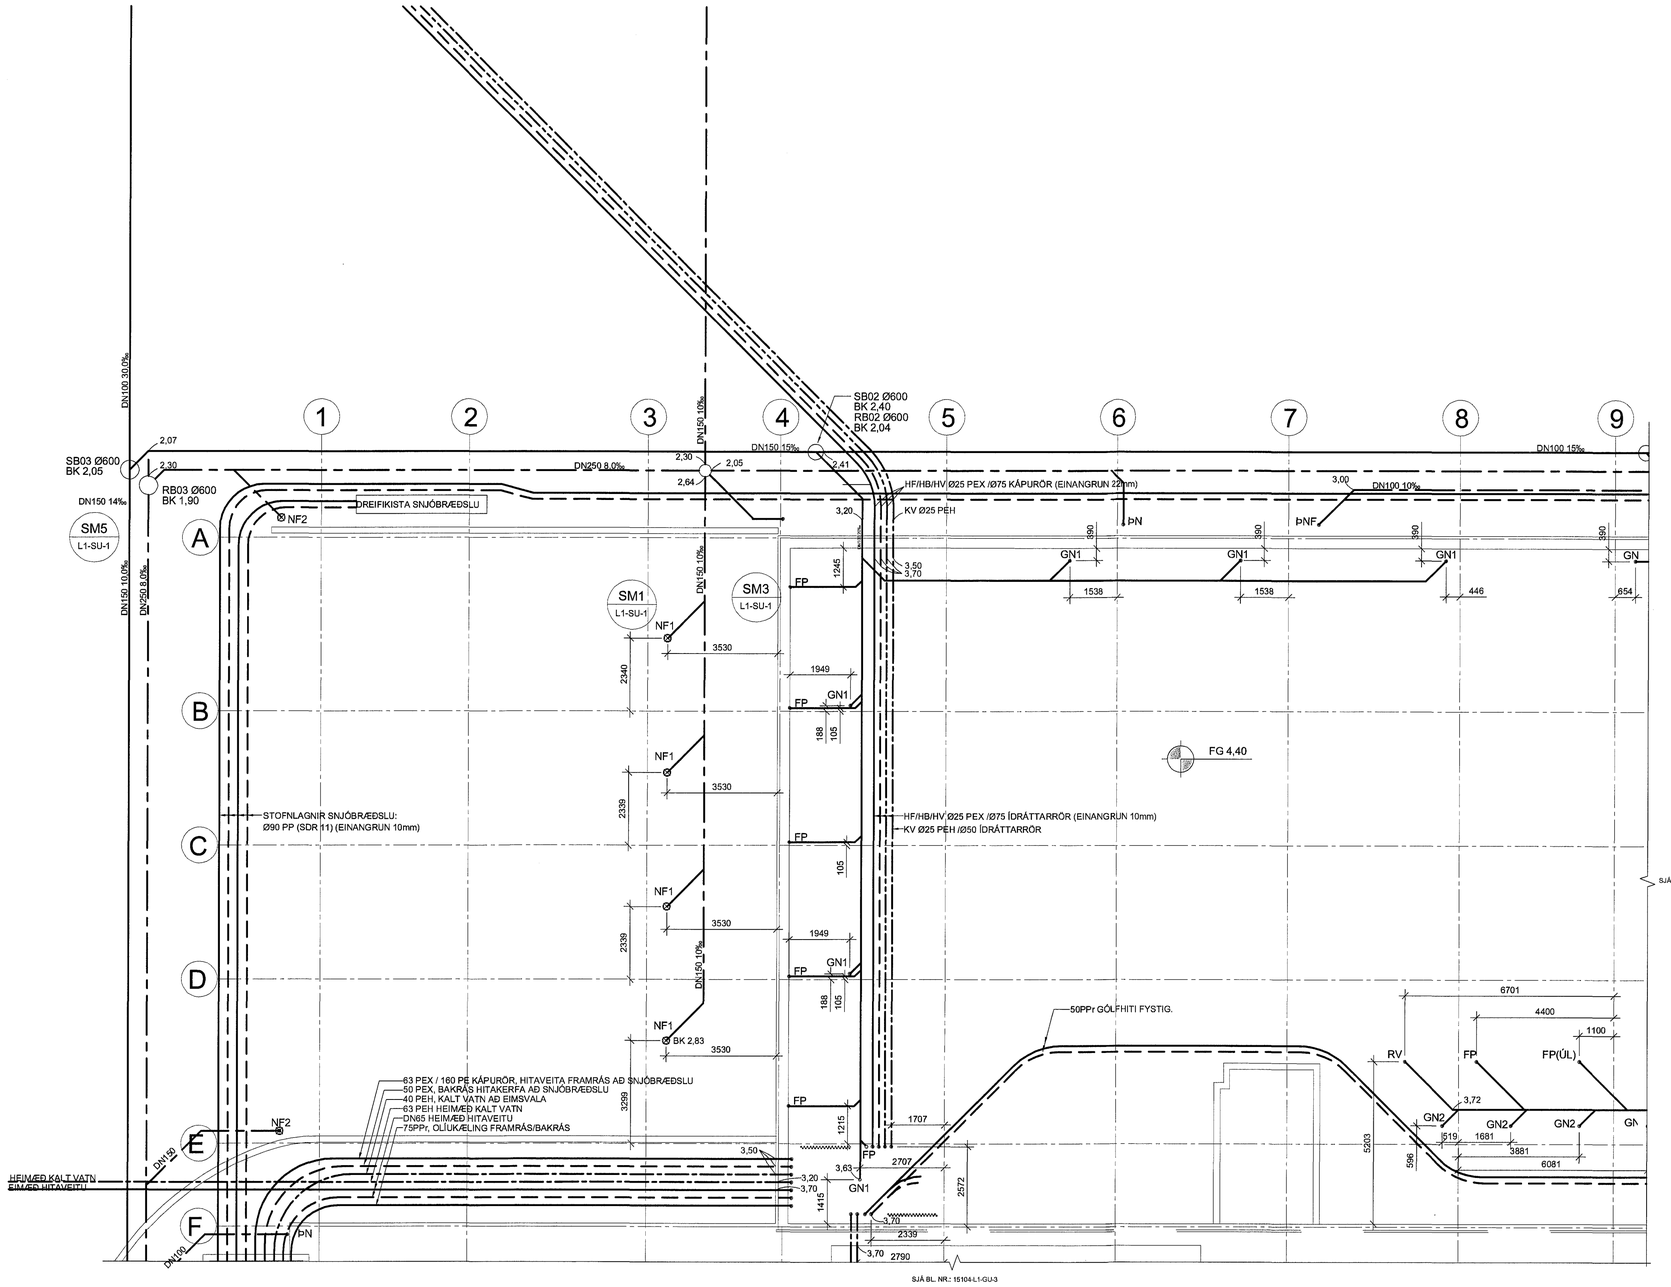

TILVÍSANIR:

ALMENNAR SKÝRINGAR SJÁ BL. NR.: L1-A-1

BR.	DAGS.	BREYTING	REIKN.	TEIKN.

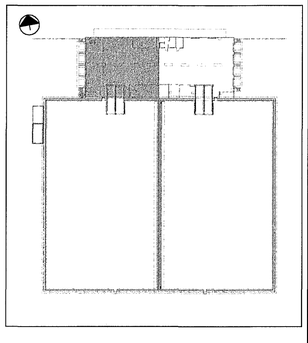

VSÓ RÁÐGJÖF
BORGARTÚNI 20, 105 REYKJAVÍK, SÍMI 595-9000, SÍMBRÉF 595-9010, NETFANG vso@vso.is

ÓSEYRARBRAUT 22
FRYSTIGEYMSLA EIMSKIPS

ÞRÍFAKERFI
LAGNIR Í GRUNNI
GRUNNMYND

HANNAÐ/TEIKN.	GÁ./BH
YFIRFARIÐ.	
SAMÞYKKT	Kristján Helgason
KT.	300857-5969
KVARÐI 1:100	REYKJAVÍK 13.03.2015
VERKNR.	TEIKN. NR. BR.
	L1-GU-1

KVARÐI 1:100

2 0 2 4 6 8 10m

S:\2015\15104\Lagnir\Gildar\15104-L1-GU-1-5.dwg