
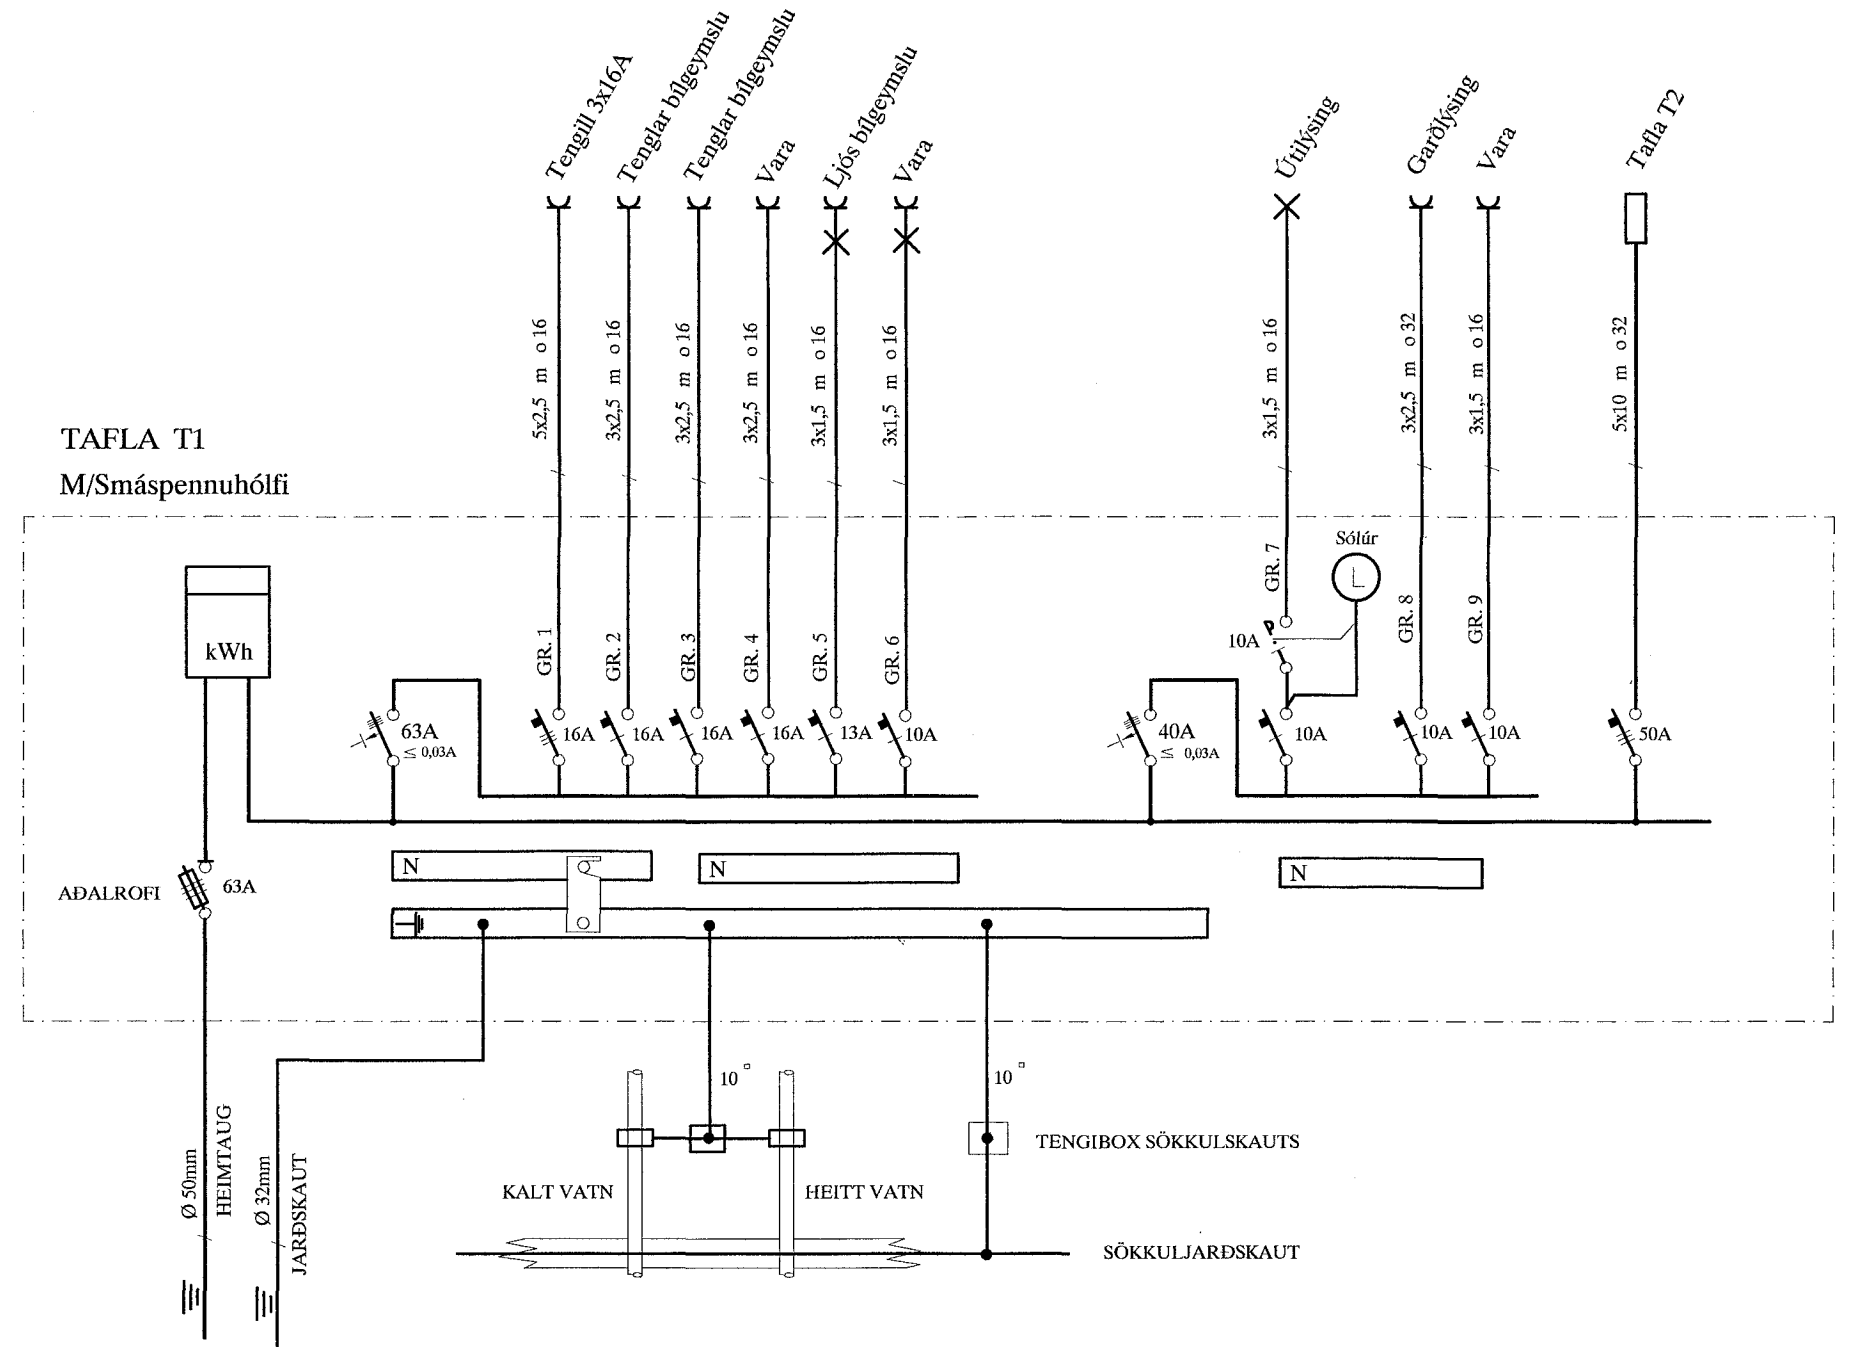


SNIÐ Í INNTAK M 1:100

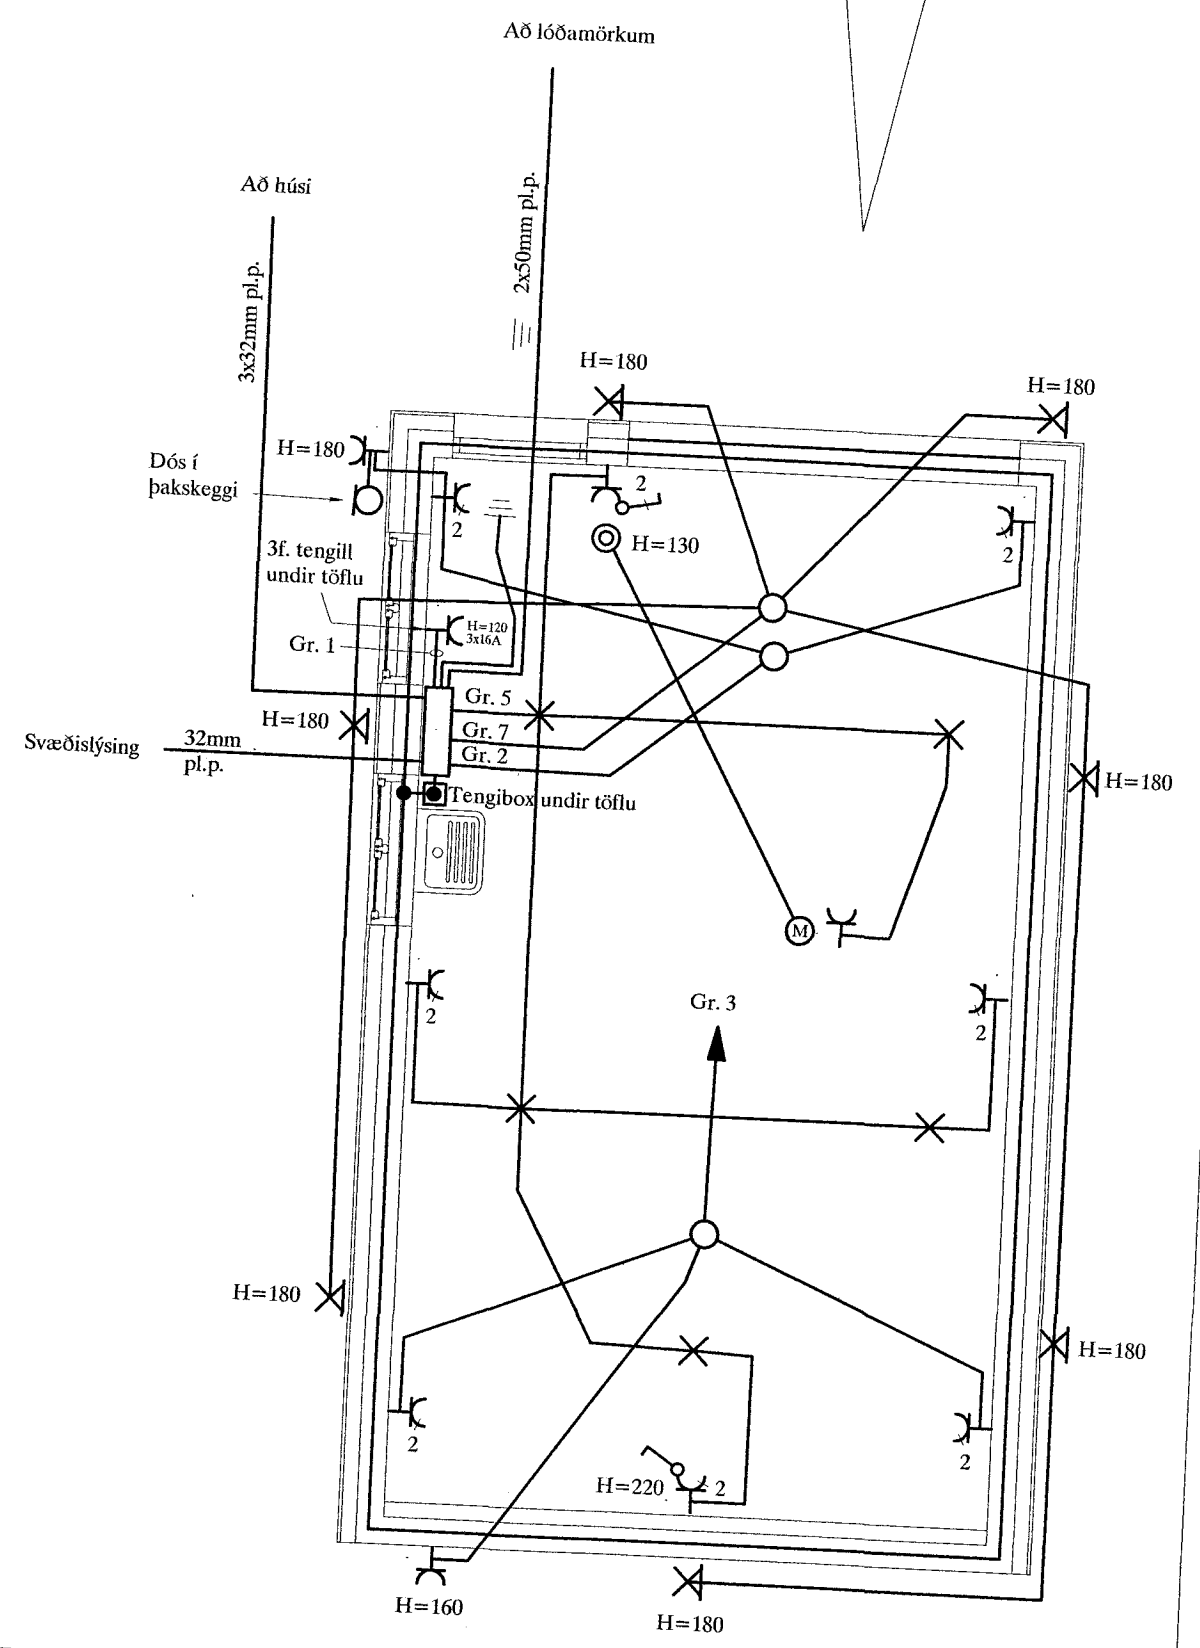


TAFLA T1
M/Smáspennuhólf

SKÝRINGAR

- LAGNIR ERU HULDAR 16mm PLASTPÍPUR OG TAUGAR 3x1,5²
- HÆÐ Á ROFUM SÉ 105 sm.
- TENGLAR VIÐ ROFA SÉU Í SÓMU HÆÐ OG ROFAR.
- HÆÐ Á TENGLUM SÉ 20sm.
- HÆÐ Á VEGGLJÓSUM YFIR VÖSKUM SÉ 210sm.
- MÁLSTRAUMUR ROFA SÉ 10A, EN TENGLA 16A.
- F = BÆJARSÍMI, T+F = TÖLVA OG SÍMI, L = LOFTNET
- ° = HITANEMAR F. GÓLFHITA HÆÐ = 160sm
- Ⓜ = HÁTALARADÓSIR HÆÐ = 20sm, DS = DYRASÍMI HÆÐ = 130sm
- Ⓡ = REYKSKYNJARI jóniskur
- Ⓡ_o = REYKSKYNJARI optiskur
- Ⓜ = HITASKYNJARI
- Ⓞ = HREYFISKYNJARI ÞJÓFAVARNARKERFIS HÆÐ = V/LOFT

NEMA ANNARS SÉ GETIÐ

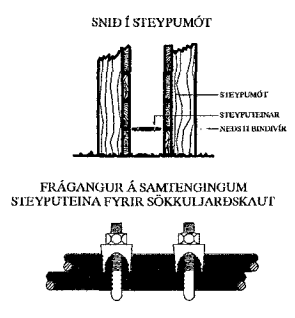

Jón T. S.
Aritun aðalhönnuðar

						SUÐURGATA 55 HAFNARFIRÐI			MKV. 1:50	
						BÍLGEYMSLA			TEIKN.NR. 1	
						RAFLÖGN, SNIÐ, EINLÍNUMYND OG AFSTÖÐUMYND			SÍÐASTA TNR.	
						TERA S/F			TNR. 1 AF 1	
						EDMUND HELLERSEN RAFMAGNSVERKFRÆÐISTOFA			ÓTG. A	
						TRAUSTI SVEINBJÖRNSSON RAFMAGNSIENFER.			GEYMSLUNR.	
						SÍMI 5687388				
						SÍMI 5687390				
ÚTG.	DAGS.	HEIMTAUGAR-OG FULLNADARTEIKNING	B.P.T.	T.S.	220146-2439					
			TEIKN.	HANNAÐ	SAMÞYKKT	KENNITALA				