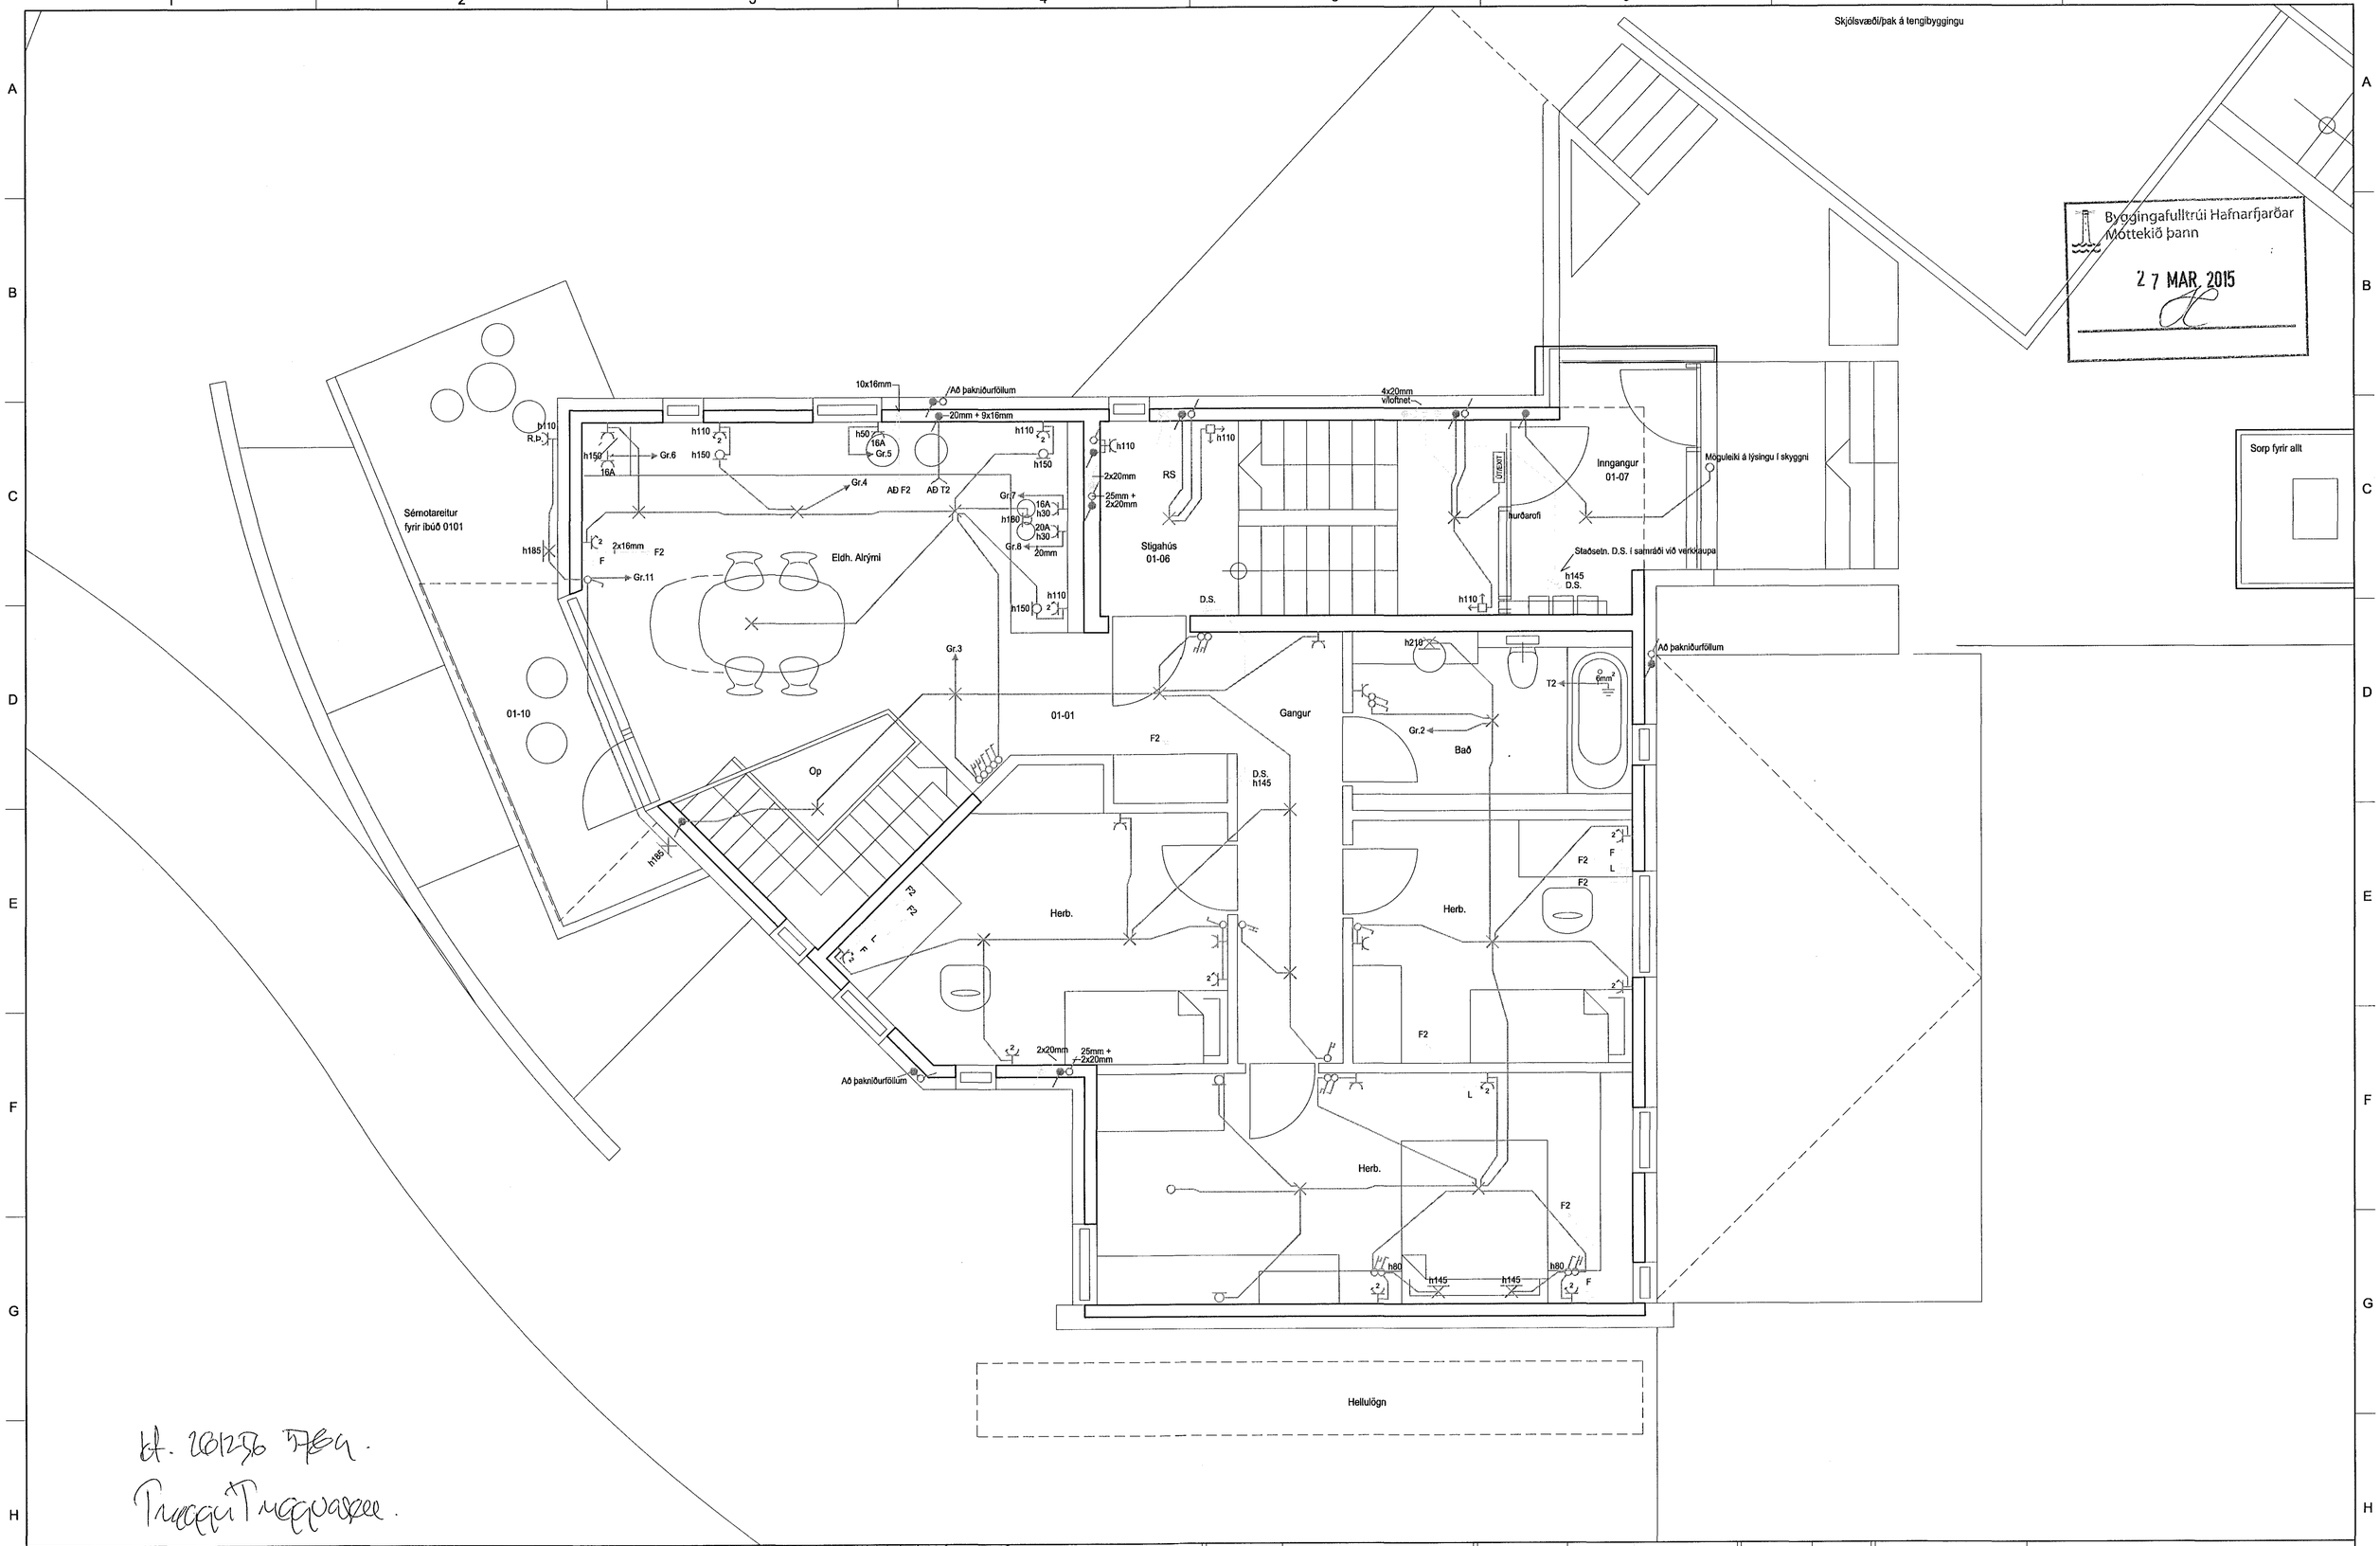

kt. 261256 5784.

Tryggvi Tryggvason.

HELGI KR. EIRÍKSSON RAFLAGNAHÖNNUN KT. 110156-2789	SKIPHOLT 37, 108 REYKJAVÍK S:568-8388 E-MAIL: TEIKN@LUMEX.IS	DAGS.	23.01.2013	SÍÐA NR.	3 AF 7		
		TEIKN. NR.	AR-03	TÖLVUHEITI	GRVESTURGATA20	HANNAÐ	HKE
		VERKHLUTI	GRUNNMYND 1. HÆÐ	BREYTING A	VIÐBÆTUR OG BREYTING	TEIKNAÐ	PHS
		MKV.	1:50	BREYTING B		YFIRFARIÐ	HKE

VERKEFNI	VESTURGATA 20, HAFNARFIRÐI
RAFLÖGN	RAFLÖGN