



Byggingafultrúi Hafnarfjarðar
Móttekið þann
27 MAR 2015

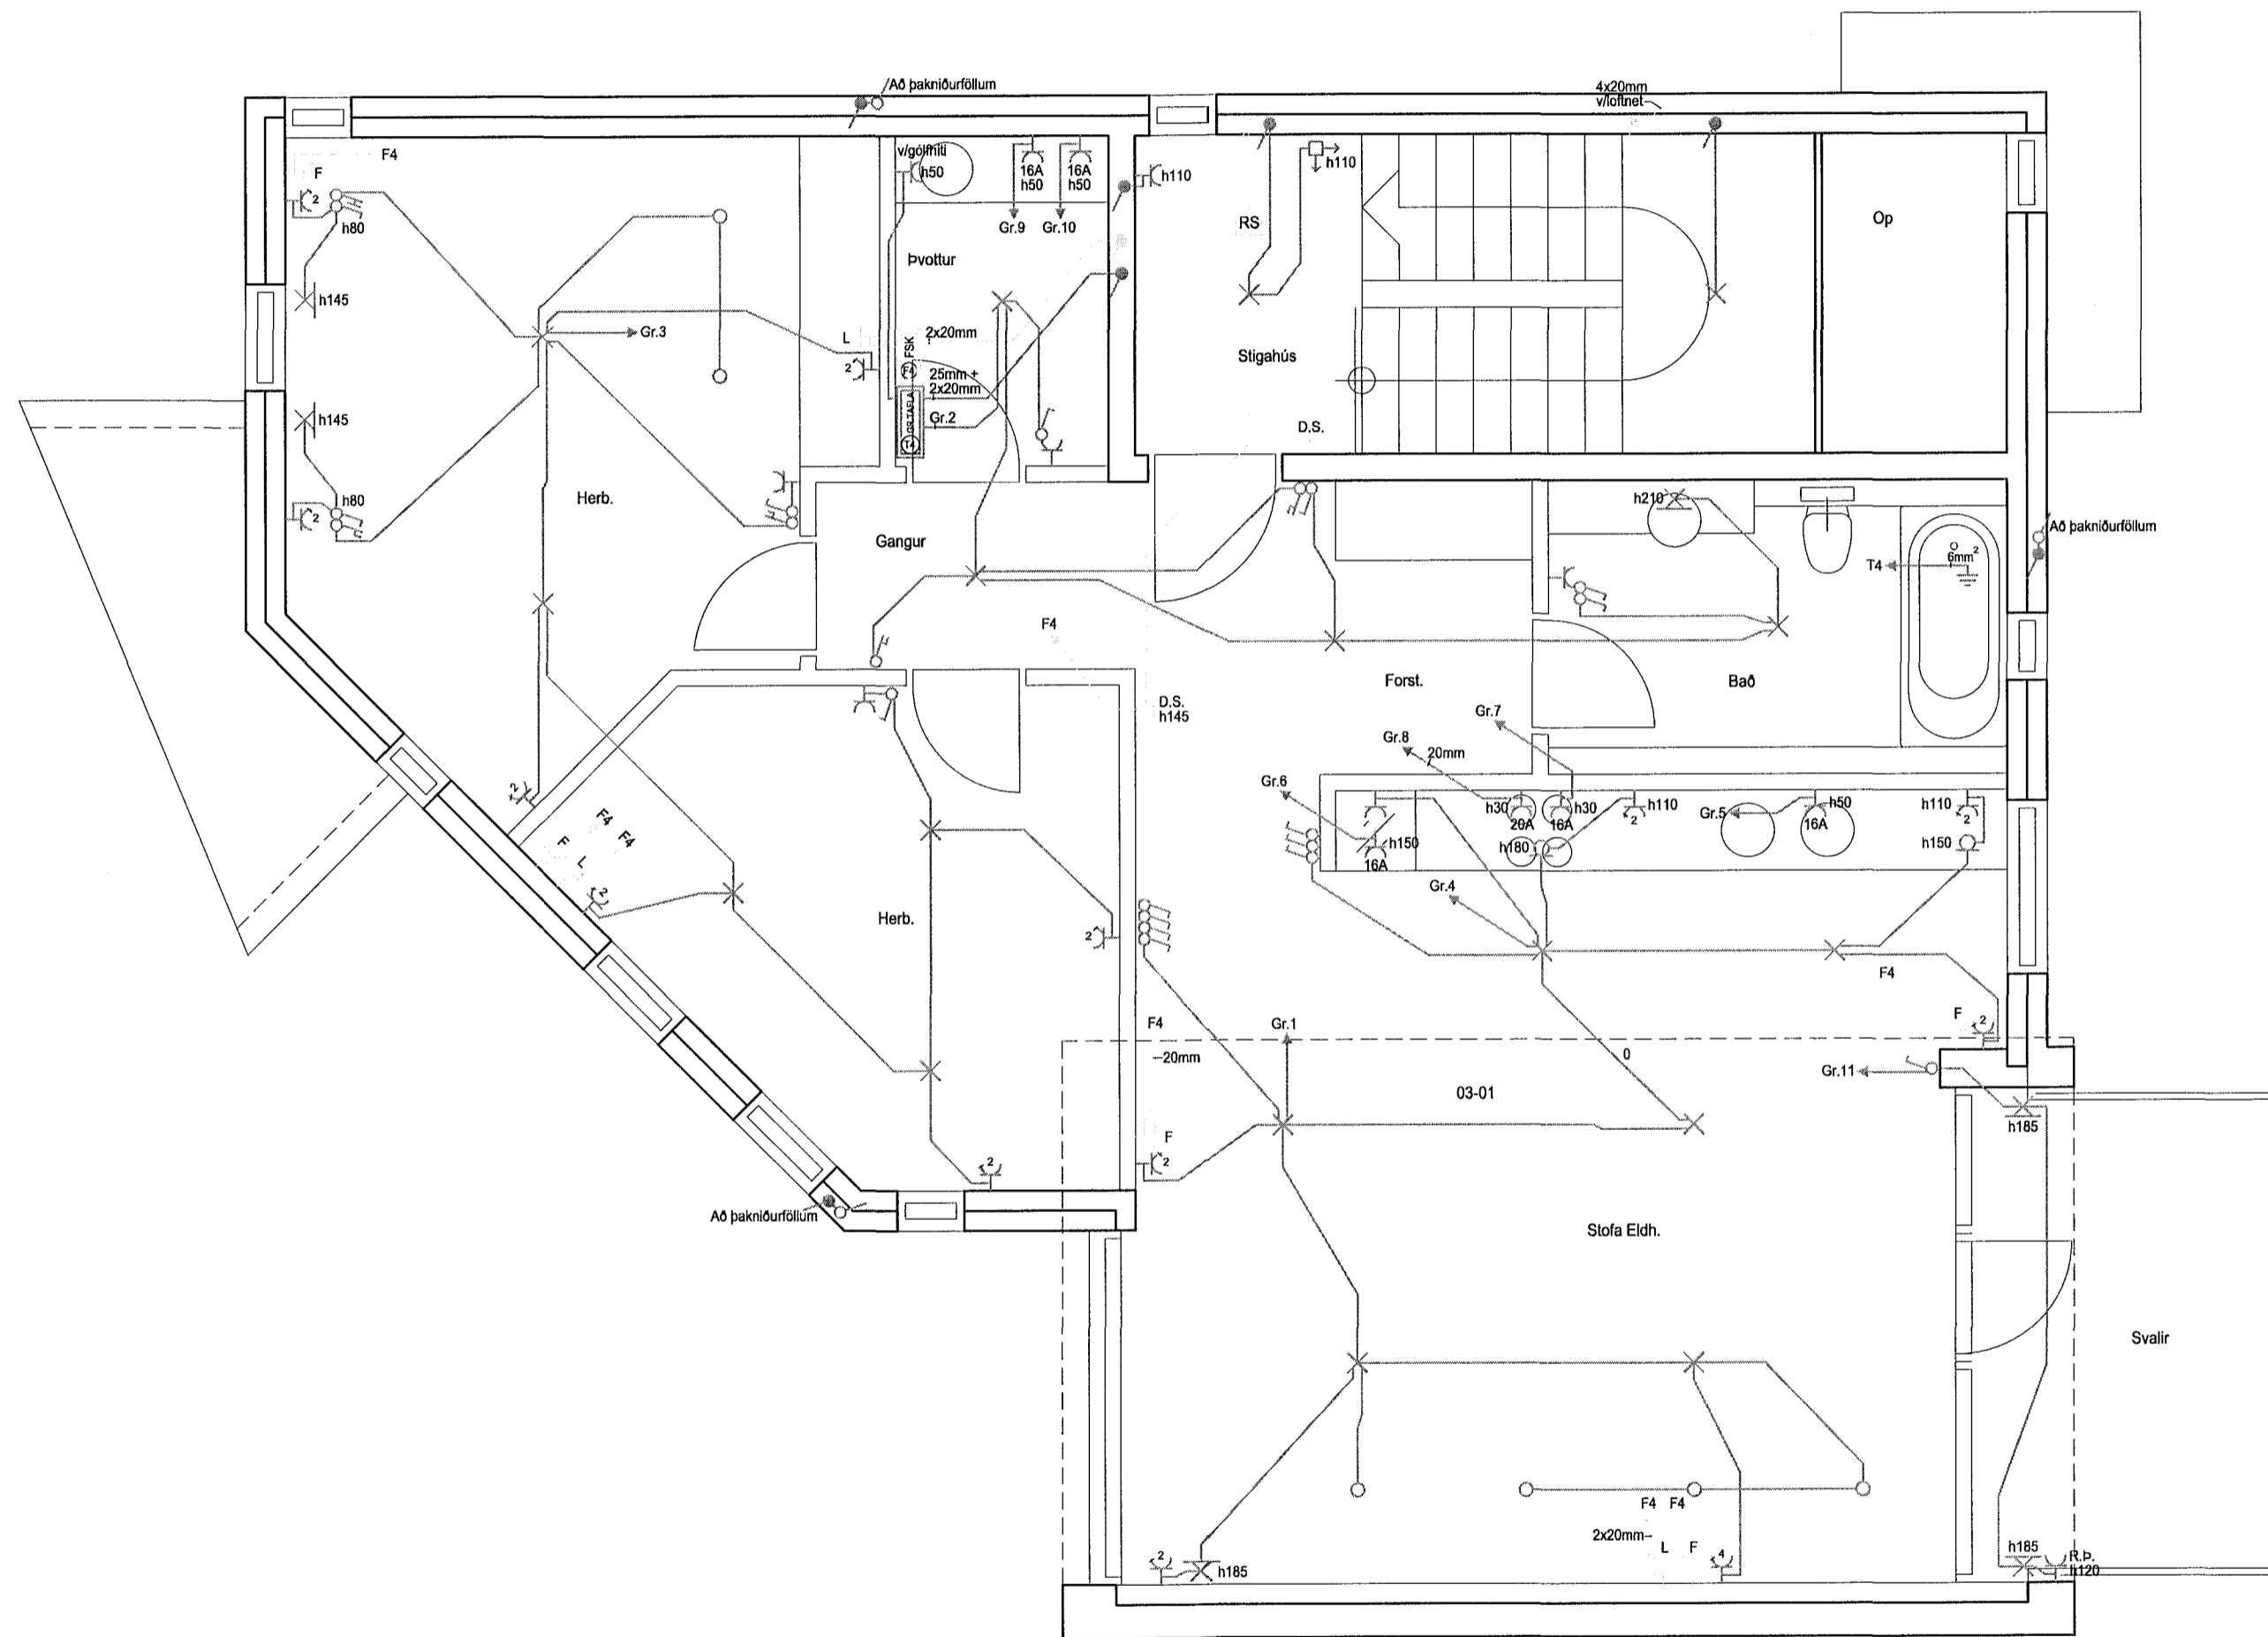

16.10.2016 969
Pippanthorsson

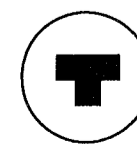

HELGI KR. EIRÍKSSON, RAFLAGNAÖNNUN

Helgi Kr. Eiríksson

KT. 110156-2789

SKIPHOLT 37, 108 REYKJAVÍK S:568-8388
E-MAIL: TEIKN@LUMEX.IS

DAGS.	23.01.2013	SÍDA NR.	5 AF 7	HANNAÐ	HKE	VERKEFNI	VESTURGATA 20, HAFNARFIRÐI
TEIKN. NR.	AR-05	TÖLVUHEITI	GRVESTURGATA20	TEIKNAD	PHS	RAFLÖGN	RAFLÖGN
VERKHLUTI	GRUNNMYND 3. HÆÐ	BREYTING A	VIÐBÆTUR OG BREYTING	YFIRFARID	HKE		
MKV.	1:50	BREYTING B					