Samþykkt þann
28. maí 2015
Byggingarfulltrúinn í Hafnarfirði
F.h. Hrólfur S. Gunnlaugsson

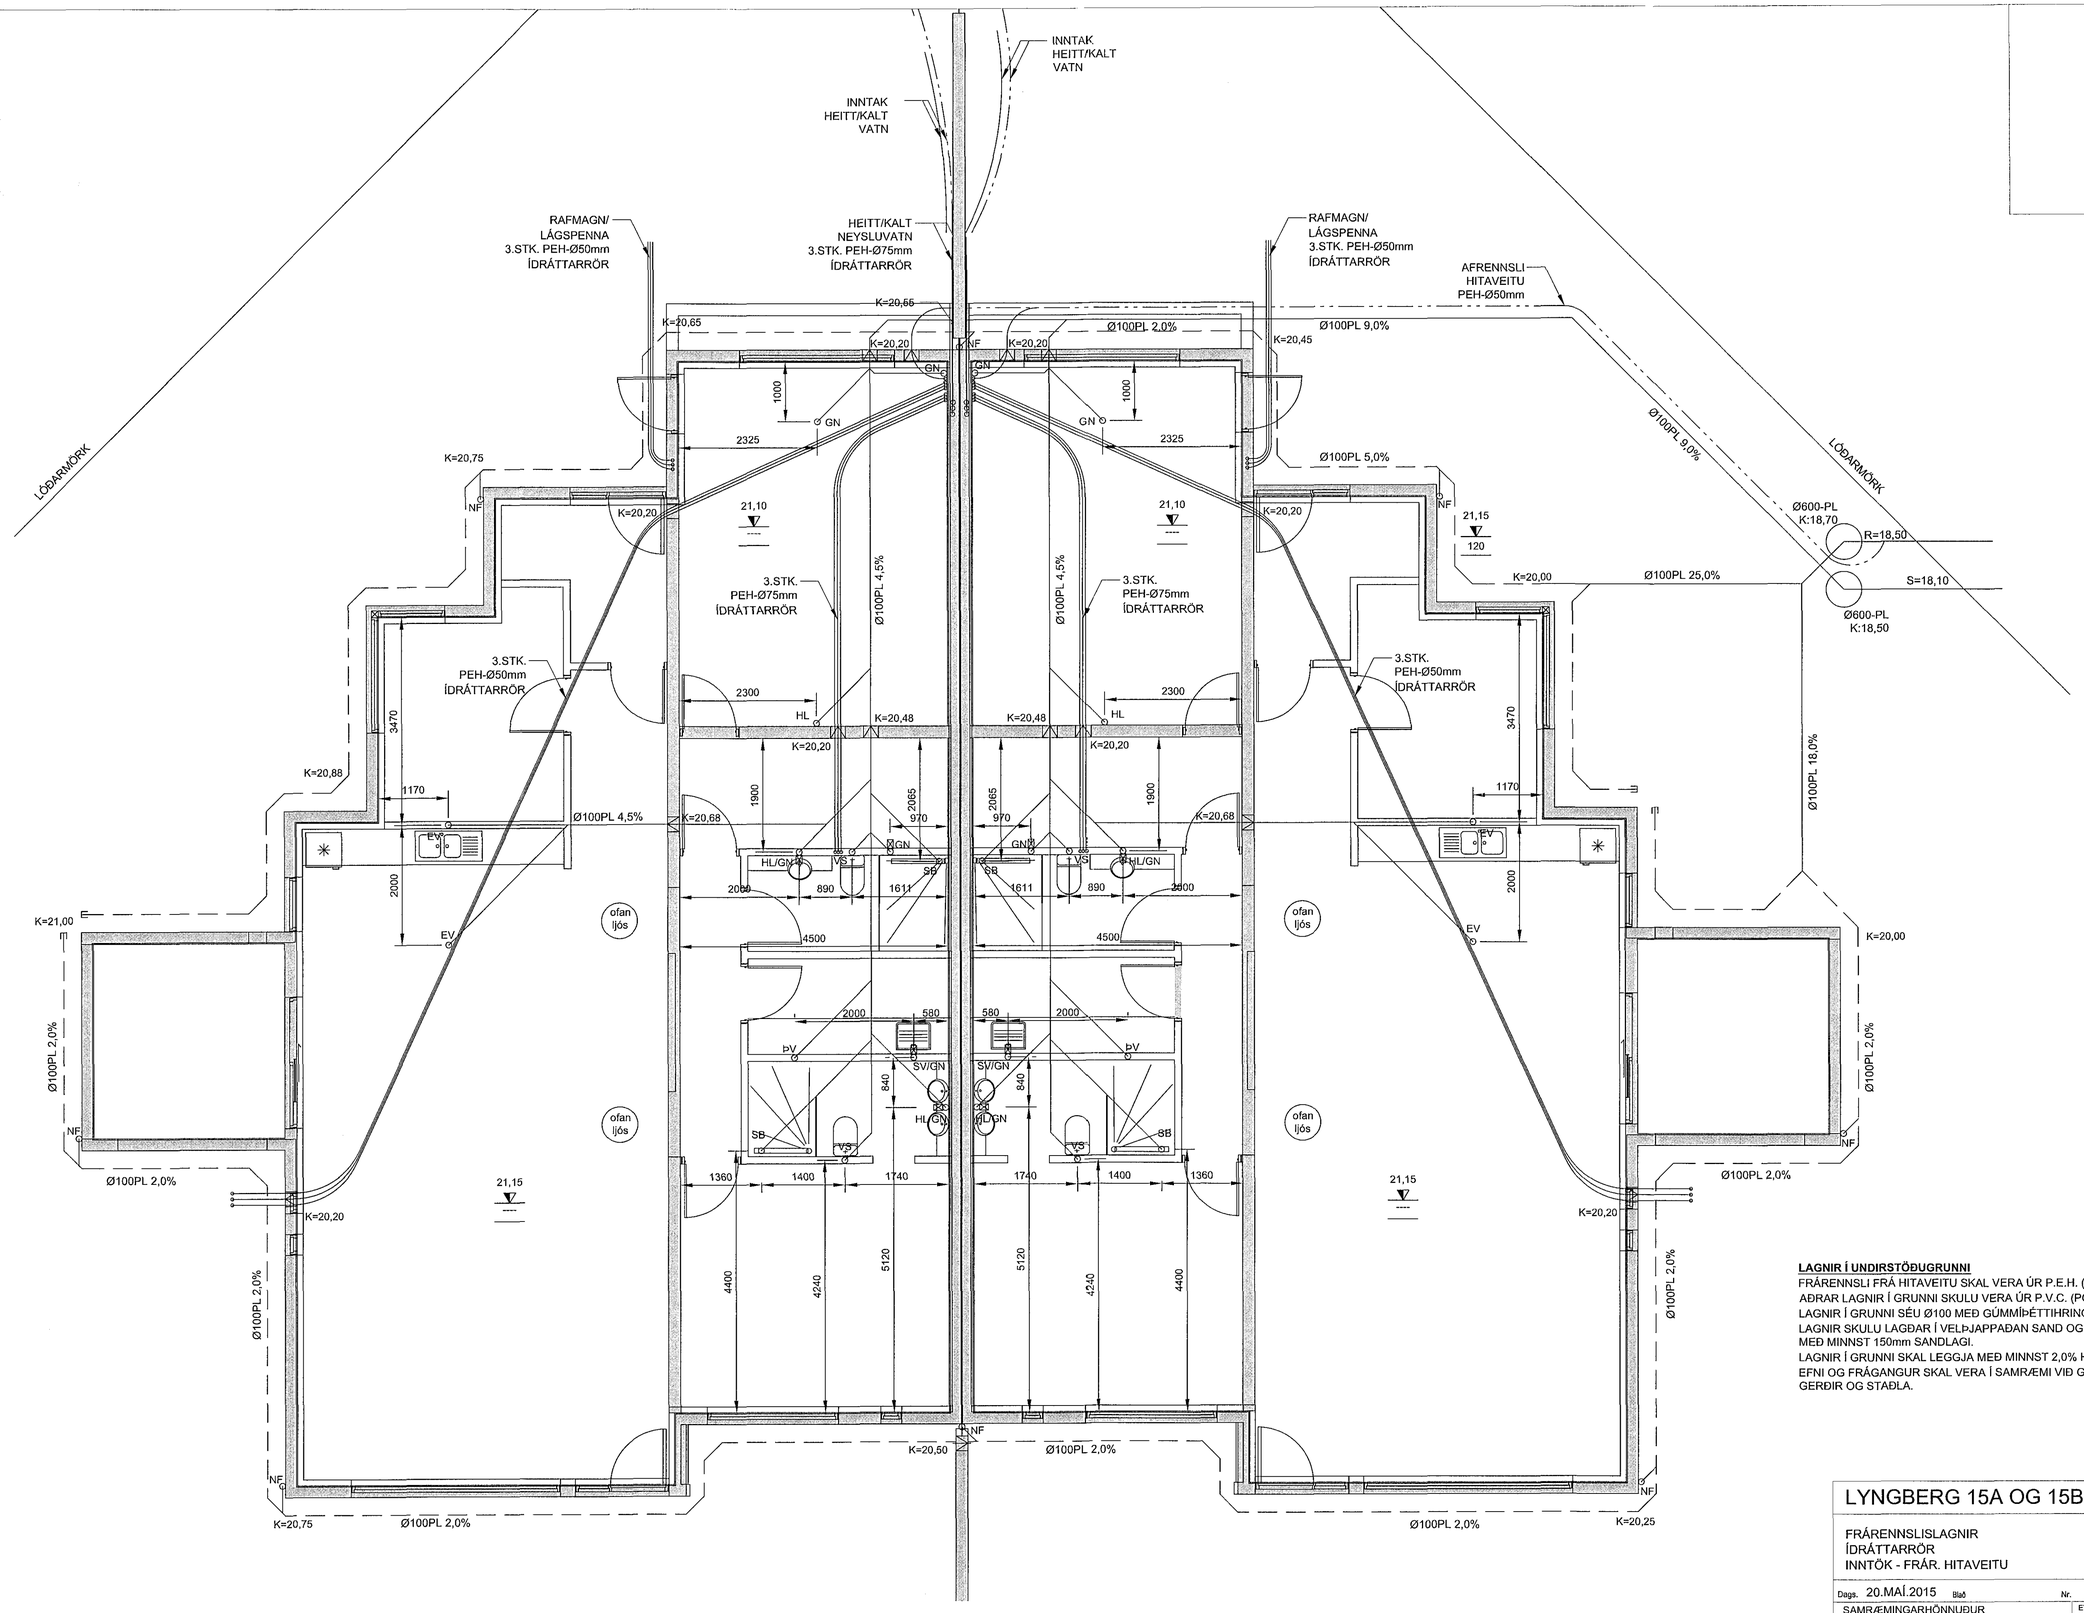

LAGNIR Í UNDIRSTÖÐUGRUNNI

FRÁRENNSLI FRÁ HITAVEITU SKAL VERA ÚR P.E.H. (POLYETHYLEN)
AÐRAR LAGNIR Í GRUNNI SKULU VERA ÚR P.V.C. (POLYVYNILCLORID)
LAGNIR Í GRUNNI SÉU Ø100 MEÐ GÚMMÍÞÉTTIHRINGJUM.
LAGNIR SKULU LAGÐAR Í VELÞJAPPAÐAN SAND OG HULDAR MEÐ MINNST 150mm SANDLAGI.
LAGNIR Í GRUNNI SKAL LEGGJA MEÐ MINNST 2,0% HALLA OG MEST 30% HALLA.
EFNI OG FRÁGANGUR SKAL VERA Í SAMRÆMI VIÐ GILDANDI REGLUGERÐIR OG STAÐLA.

Nr.	Dags.	Breyting	Af
1	20.05.15	AFRENNSLI HITAVEITU Í REGNV.	

LYNGBERG 15A OG 15B - HAFNARFIRÐI

FRÁRENNSLISLAGNIR
ÍDRÁTTARRÖR
INNTÖK - FRÁR. HITAVEITU

Mkv. 1:50
Hannað EV
Teiknað EV
Dags. 20.MAÍ.2015 Blað Nr. L001 Yfirfarið

SAMRÆMINGARHÖNNUÐUR

EYJÓLFUR VALGARÐSSON
BYGGINGATÆKNIFRÆÐINGUR
Kt.280857-4169
evraust@gmail.com gsm:8917257
Eyjólfur Valgarðsson
Kt. 280857-4169