



Gólfhitalagnir 1. hæð, 1:50

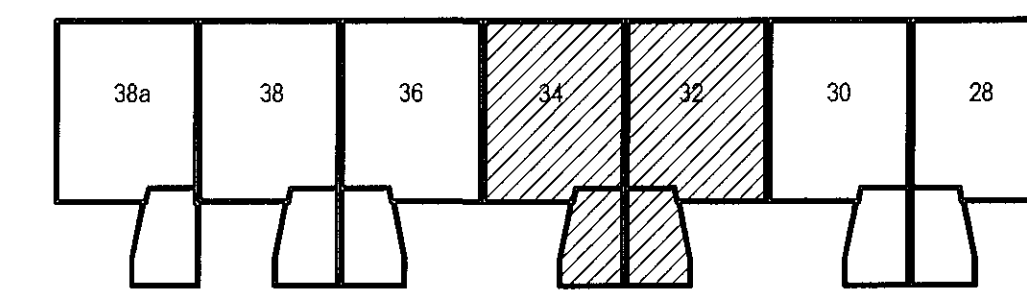

Lykilmýnd

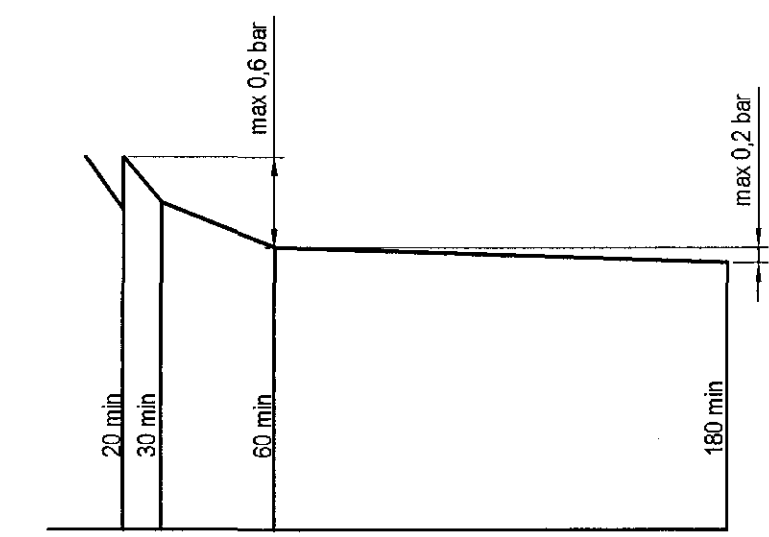



Prýstiprófun á neysluvatnsloignum línurit

Hitalagnir Skýringar

Gólfhitalagnir eru 16x2 Pex með súrefniskápu. Eingöngu skal nota víðurkennit efni, og gæta skal þess allir hlutir kerfisins súa frá sama framleiðanda. Fastingar skal setja á legnin með mest 1-1,5 metra millibili. Selja skal þrjár fastingar við beygjur. Beygjuradius skal ekki vera meiri en 5x þvermál pípu.

Prýstiprófun á loignum skipst í hver lotur. Fyrri lota er framkvæmd í 1 klst. og er þrýstingurinn 9 bór þrýstifrátt má vera max 0,6 bór á seinni 30 mín. Seinni lota er gerð framhaldi af fyrri lotu og tekur 2 klst. Þrýstifrátt má vera max 0,2 bór.

Klukkuvellir 32 og 34					
Gólfhiti					
Staðsetning	Hitapörf W	Flatarm. m ²	Hitapörf w/m ²	Gólfhiti	Lengd slauðu m
Anddyri	480	5,9	81	16x2 c/c 150	
Stofa / Eldhúsi	2450	35,2	70	16x2 c/c 150	187
Gangur	300	5,4	56	16x2 c/c 150	
Herbergi	850	12,1	70	16x2 c/c 150	95
Herbergi	670	8,6	78	16x2 c/c 150	92
Hjón	1000	12,1	83	16x2 c/c 150	97
Bað	400	6,8	59	16x2 c/c 150	42
Þvottur	250	3,4	74	16x2 c/c 150	32
Geymsla	400	6,1	66	16x2 c/c 200	25
Bilgeymsla	1900	26,2	73	16x2 c/c 200	99
samt. =			8700	samt. = 669	

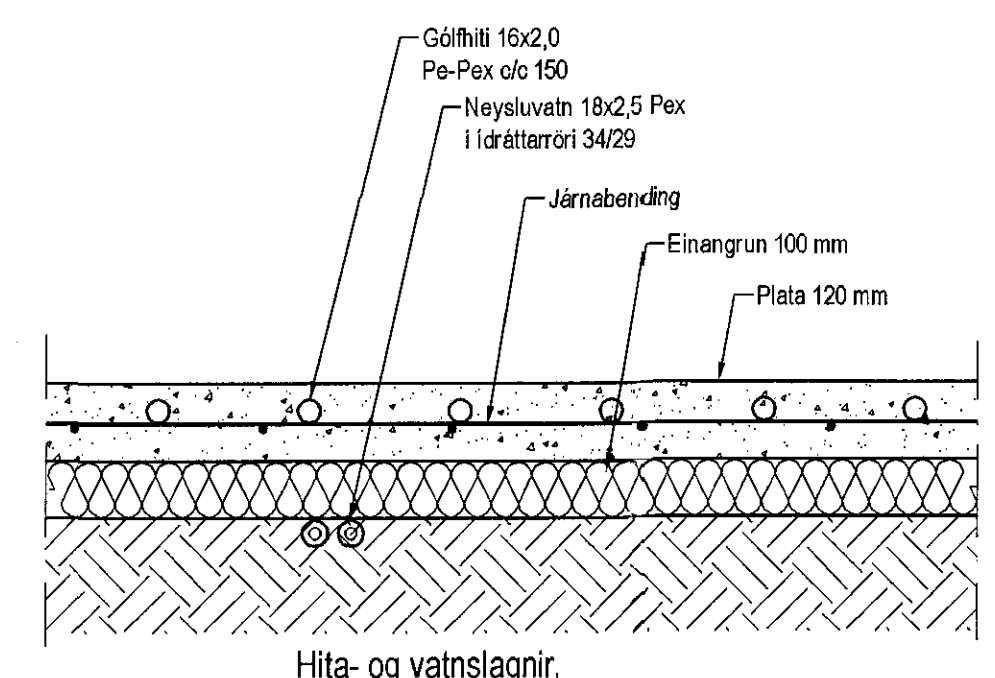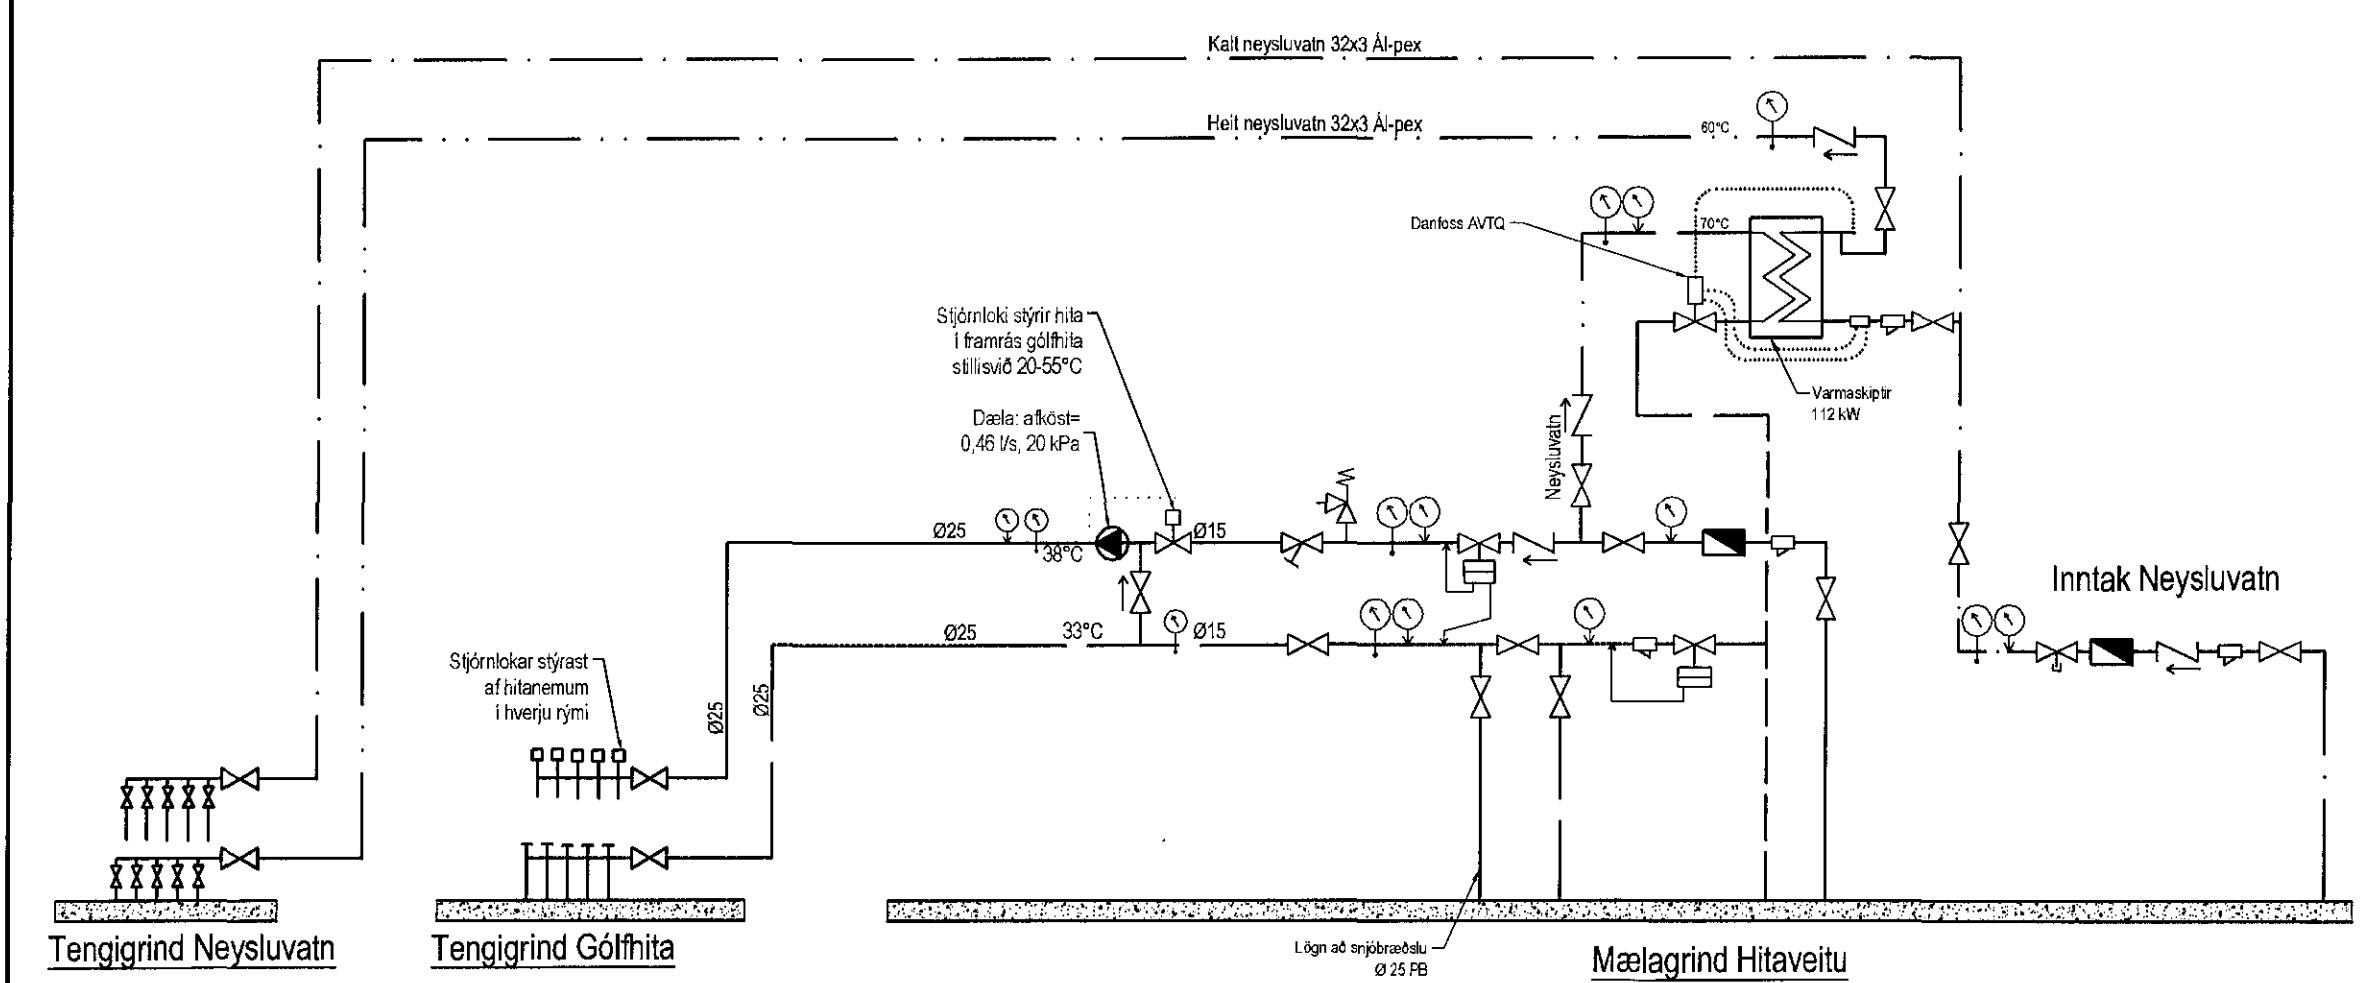

Hita- og vatnslagnir. Snið í botnplötu bilgeymslu, 1:10

Utgáta	Breyting	Dagsetning	Hannað
Sveinbjörn Hinriksson Byggingatæknifræðingur Kl. 160951-2529 Brekkuótu 8 Hafnarfirði Sími: 555-4008, 861-5851 Netfang: sveinb@simnet.is		Staður Klukkuvellir 28-38 Hafnarfirði	
Hannað / Teiknað		Kvartí 1:50	Teikn.nr. 2-08
		Dagsetning 15. 5. 15	Verkr. 05-15