


Lykilmynd


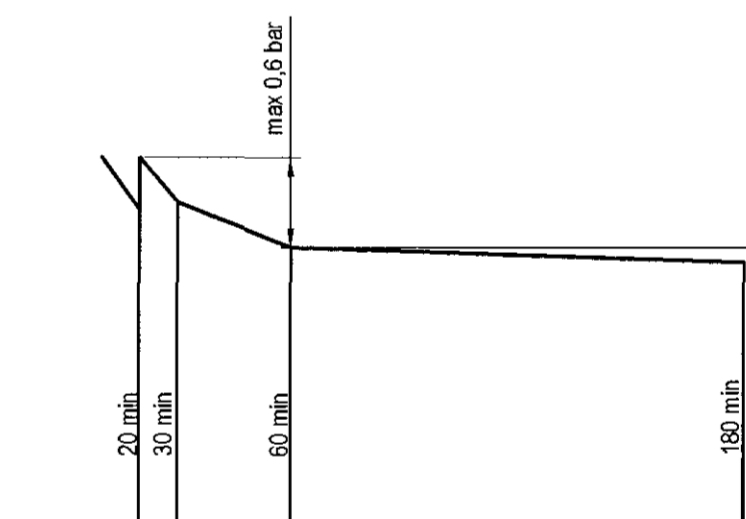


Þrýstiprófun á neysluveislakögnum línum

Gólfhitalagnir 1. hæð, 1:50

Klukkuvellir 38 og 36					
Gólfhiti	Hitapörf W	Flatarm. m <sup>2</sup>	Hitapörf w/m <sup>2</sup>	Gólfhiti	Lengd slauki m
Anddyri	480	5,9	81	16x2 c/c 150	187
Stofa / Eiddúsi	2450	35,2	70	16x2 c/c 150	187
Gangur	300	5,4	56	16x2 c/c 150	95
Herbergi	850	12,1	70	16x2 c/c 150	92
Herbergi	670	8,6	78	16x2 c/c 150	97
Hjón	1000	12,1	83	16x2 c/c 150	92
Bað	400	6,8	59	16x2 c/c 150	42
Evottur	250	3,4	74	16x2 c/c 150	32
Geymsla	400	6,1	66	16x2 c/c 200	25
Bilgeymsla	1900	26,2	73	16x2 c/c 200	99
Samt.	8700				669

Klukkuvellir 38a					
Gólfhiti	Hitapörf W	Flatarm. m <sup>2</sup>	Hitapörf w/m <sup>2</sup>	Gólfhiti	Lengd slauki m
Anddyri	480	5,9	81	16x2 c/c 150	187
Stofa / Eiddúsi	2950	35,2	84	16x2 c/c 150	187
Gangur	300	5,4	56	16x2 c/c 150	95
Herbergi	1100	12,1	91	16x2 c/c 150	92
Herbergi	670	8,6	78	16x2 c/c 150	92
Hjón	1000	12,1	83	16x2 c/c 150	97
Bað	400	6,8	59	16x2 c/c 150	42
Evottur	250	3,4	74	16x2 c/c 150	32
Geymsla	400	6,1	66	16x2 c/c 200	25
Bilgeymsla	2100	26,2	80	16x2 c/c 200	99
Samt.	9650				668

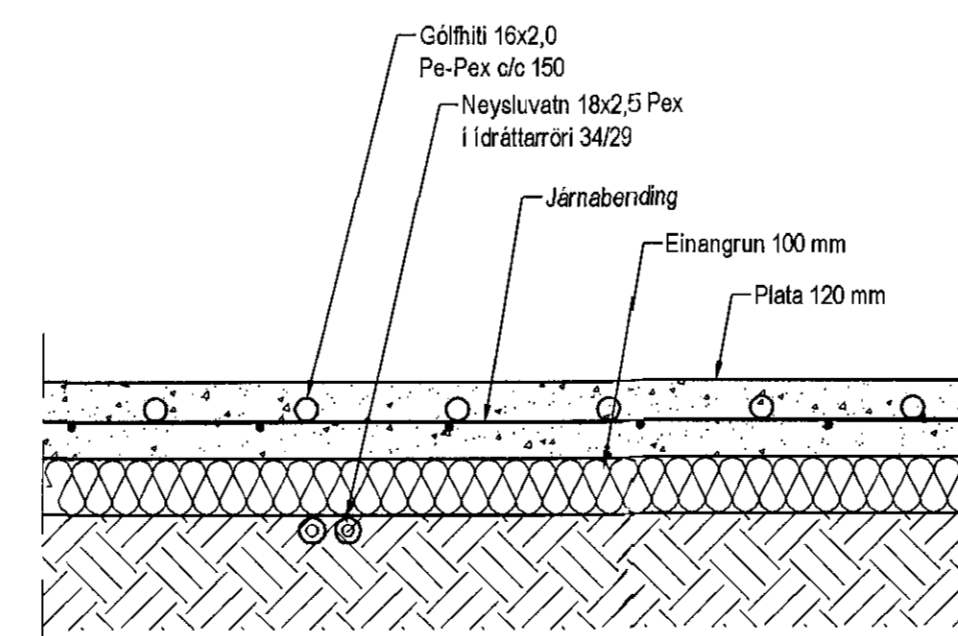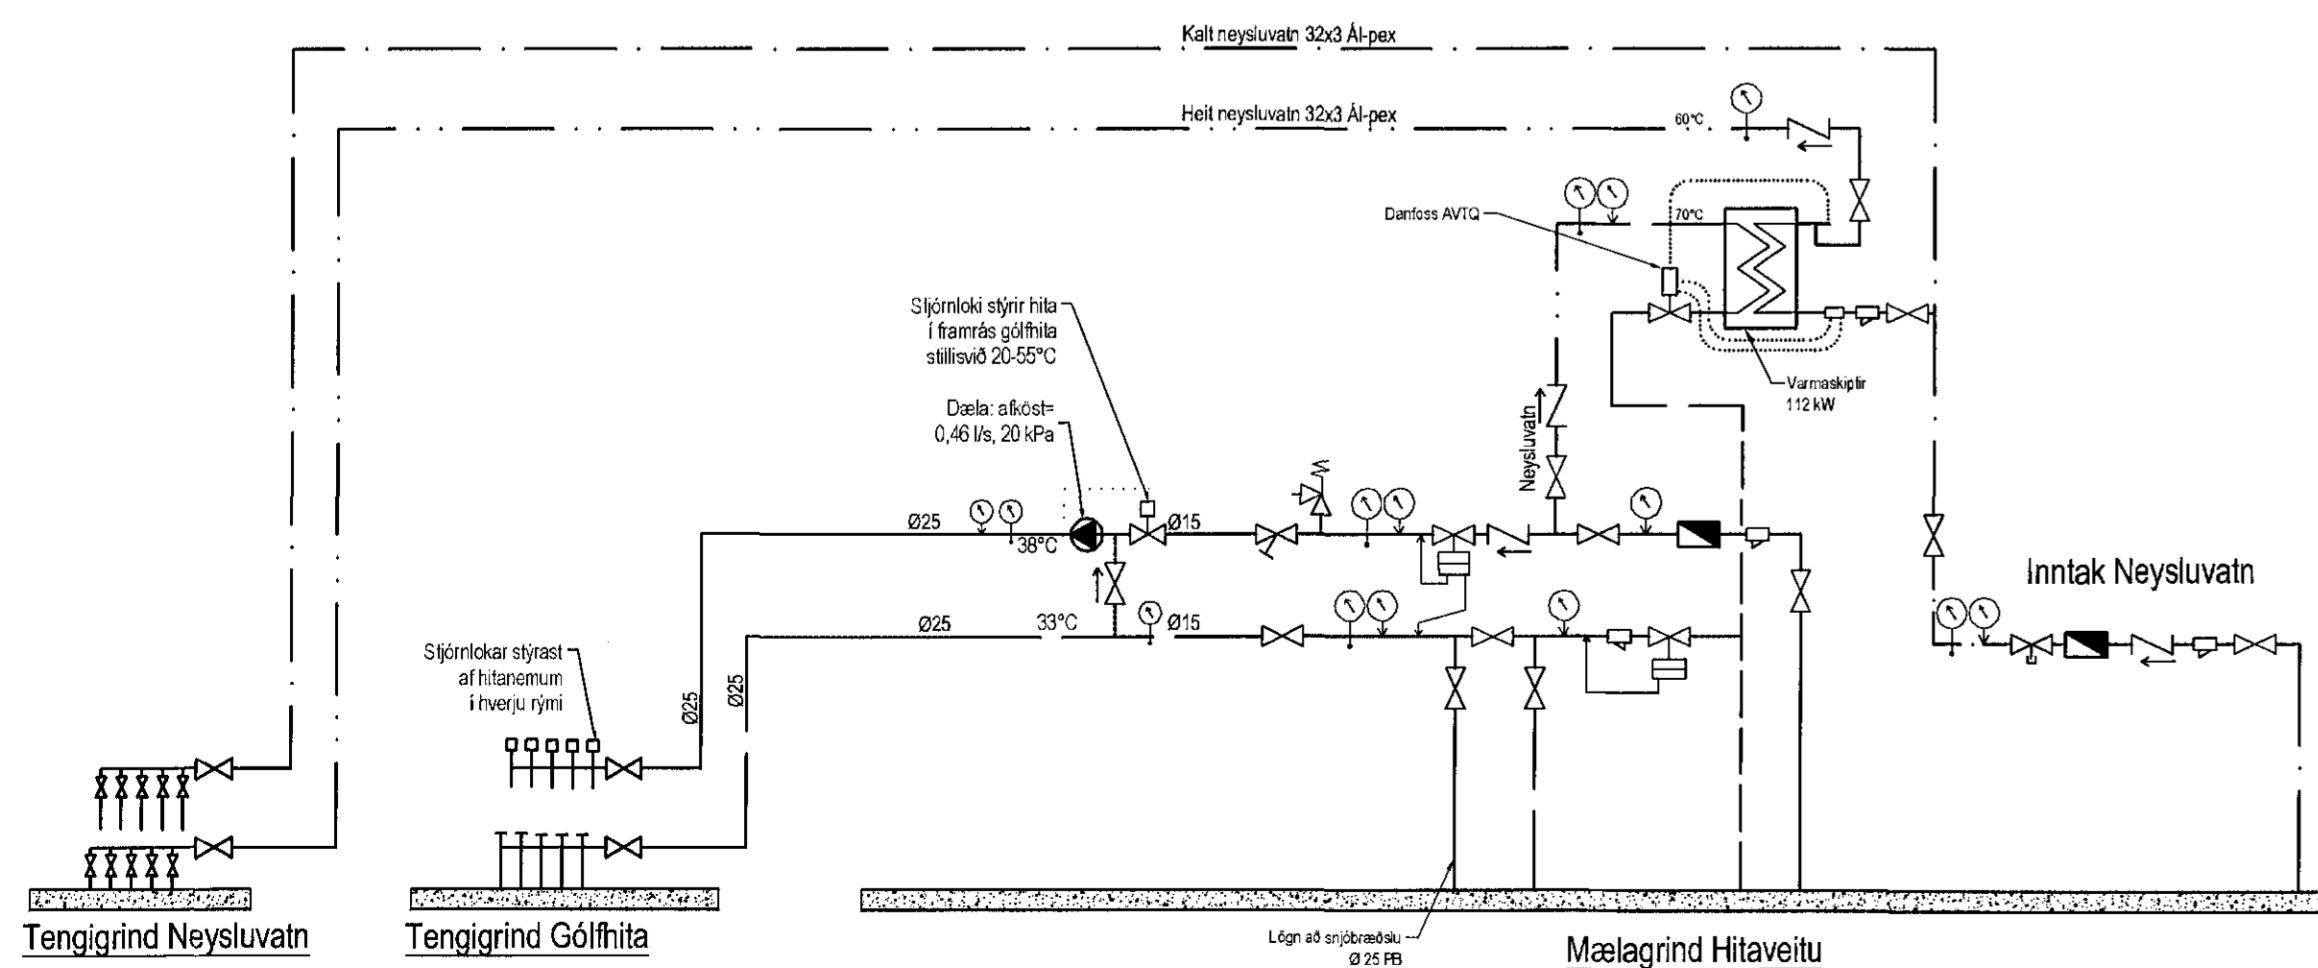

Hita- og vatnslagnir. Sníð í botnplötu bilageymslu, 1:10

Hitalagnir. Skýringar

Gólfhitalagnir eru 16x2 Pex með síuretrískápu. Einþágungu skali nota viðburkenni efni, og gæta skal þess allir hlutir karfinsins séu frá sama framleiðanda. Fastingar skali setja á lagirn með mest 1-1,5 metra millibili. Setja skal þrjár festingar við beygjur. Beygjuradius skali ekki vera meiri en 5x þvermál pípu.

Þrýstiprófun á lögnum skiptil í tveir lotur. Fyrri lota er framkvæmd í 1 klst. og er þrýstingurinn 9 bór þrýstifall má vera max 0,6 bór á einni 30 mín. Seinni lota er gerð framhald af fyrri lotu og tekur 2 klst. Þrýstifall má vera max 0,2 bór.

Utgáta	Breyting	Dagsetning	Hannað
Sveinbjörn Hinriksson Byggingatæknifráeðingur Kl. 160851-2529 Brekkgötu 8 Hafnarfirði Sími: 555-4008, 861-9851 Netfang: svein@hinriksson.is		Staður Klukkuvellir 28-38 Hafnarfirði	
		Skýring Gólfhitalagnir	
Hannað / Teiknað		Kvartí 1:50	Dagsetning 15.5.15
		Verkr. 05-15	Teikn.nr. 2-07