Grunnmynd undirstöður
mkv. 1:50

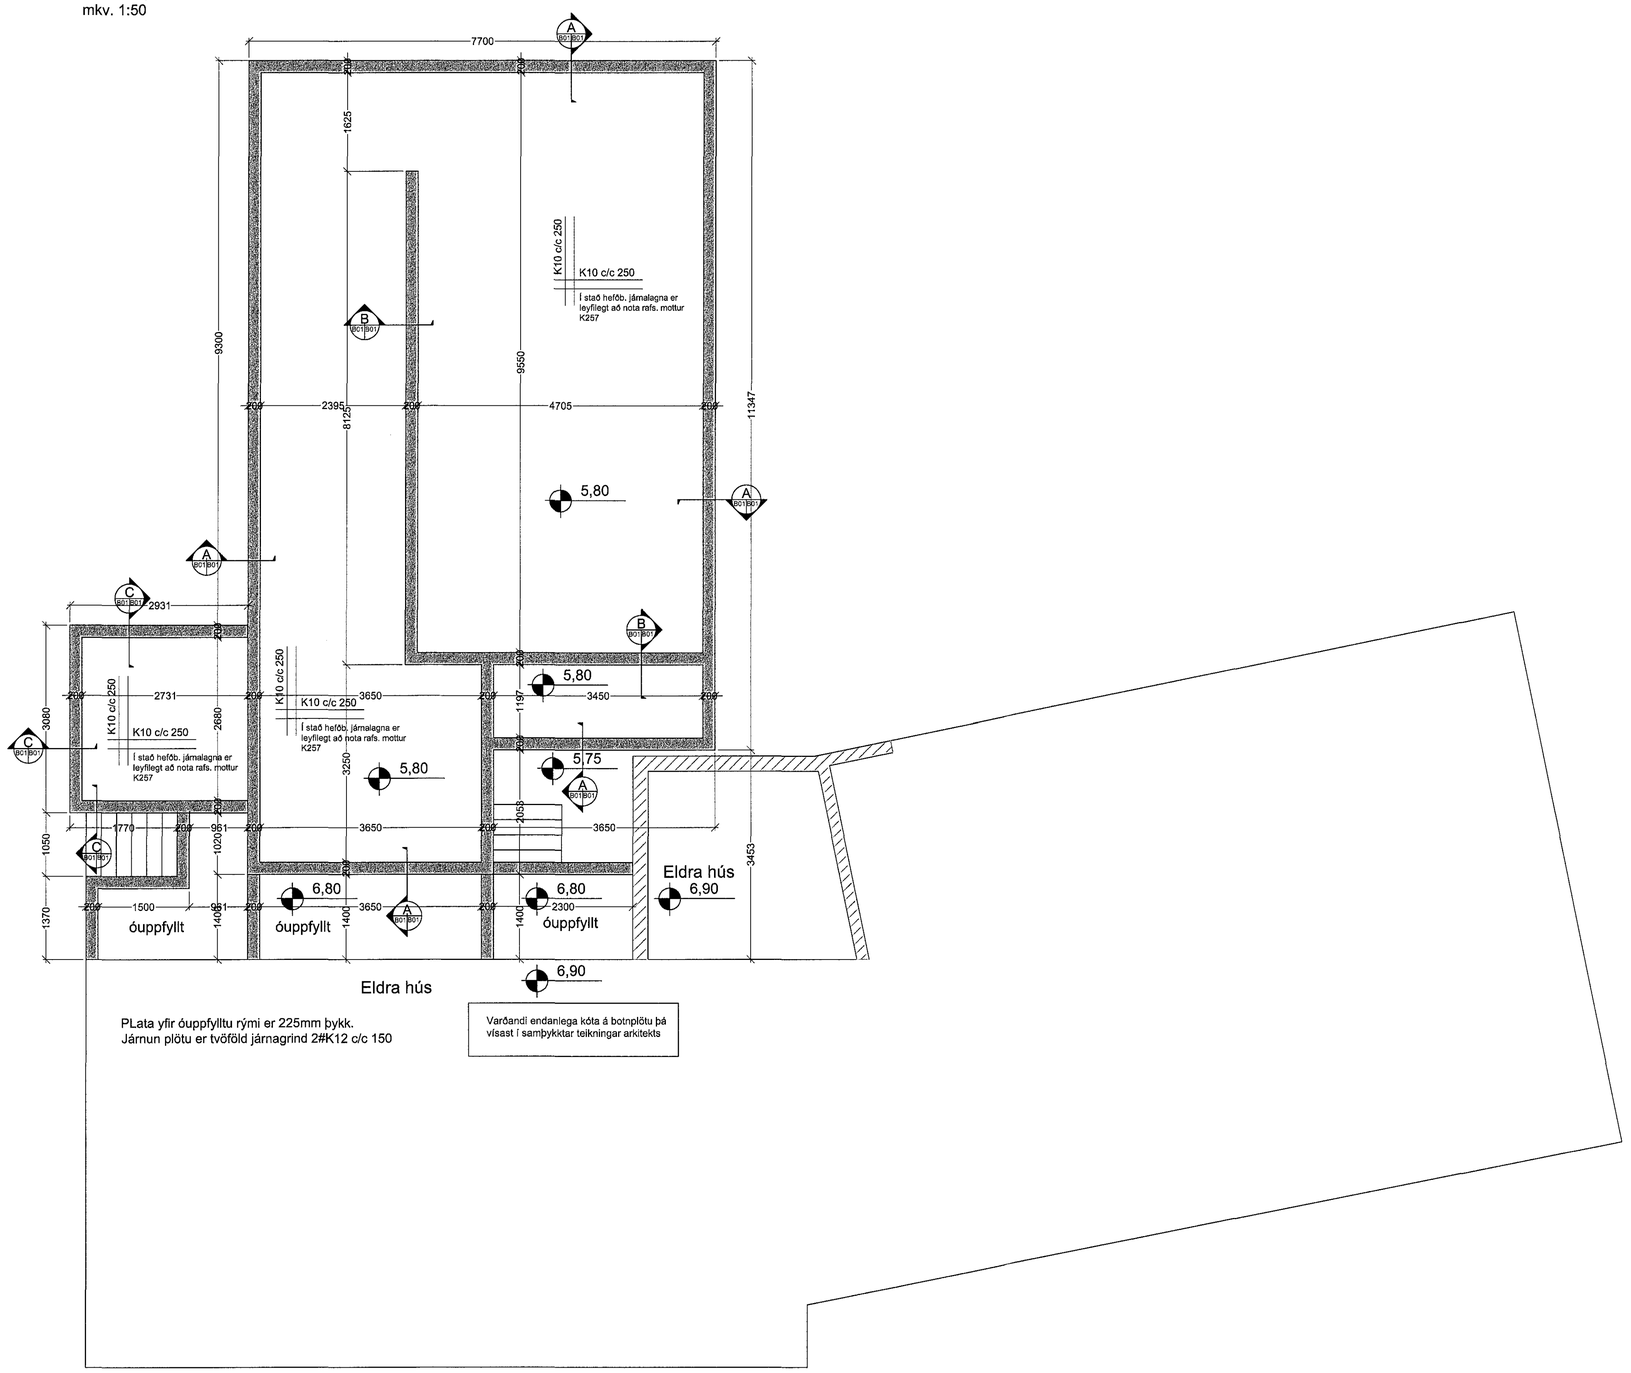

PLata yfir óuppfylltu rými er 225mm þykk.
Járnun plötu er tvöföld járnagrind 2#K12 c/c 150

Varðandi endanlega kóta á botnplötu þá vísast í samþykktar teikningar arkitekts

Samþykkt þann
29. maí 2015
Byggingafulltrúinn í Hafnarfirði
F.h. Hrólfur S. Gunnlaugsson

ÚTGÁFUFERILL

NÚMER.	DAGS.	SKÝRINGAR.	UNNIÐ.

DAGS. | SAMRÆM.HÖNNUÐUR.

aðal/hönnuður: Kári Eiríksson - Arkitekt FAÍ - kt: 070365-4059

EMIL ÞÓR GUÐMUNDSSON
FTFI
KÓPAVOGSBAKKA 4
200 KÓPAVOGUR
GSM: 898 9517
NETFANG: emil@emil.is.is
kt: 280456-3499

HEITI VERKS:
Strandgata 19

HEITI TEIKNINGAR:
Grunnmynd undirstöður

HKV:	DAGS.	VERK NR	
1:50/1:20	12.03.15		
TEIKNAÐ. EÞG	YFIRFARIÐ EÞG	SAMÞYKKT EÞG	NR. TEIKNINGAR B01
DAGS.UNDIRSKR. 15/04/15	NAFN HÖNNUÐAR EMIL ÞÓR GUÐMUNDSSON		
UNDIRSKR.HÖNNUÐAR			ÚTGÁFA