



SNIÐ Í INNTAK M 1:100

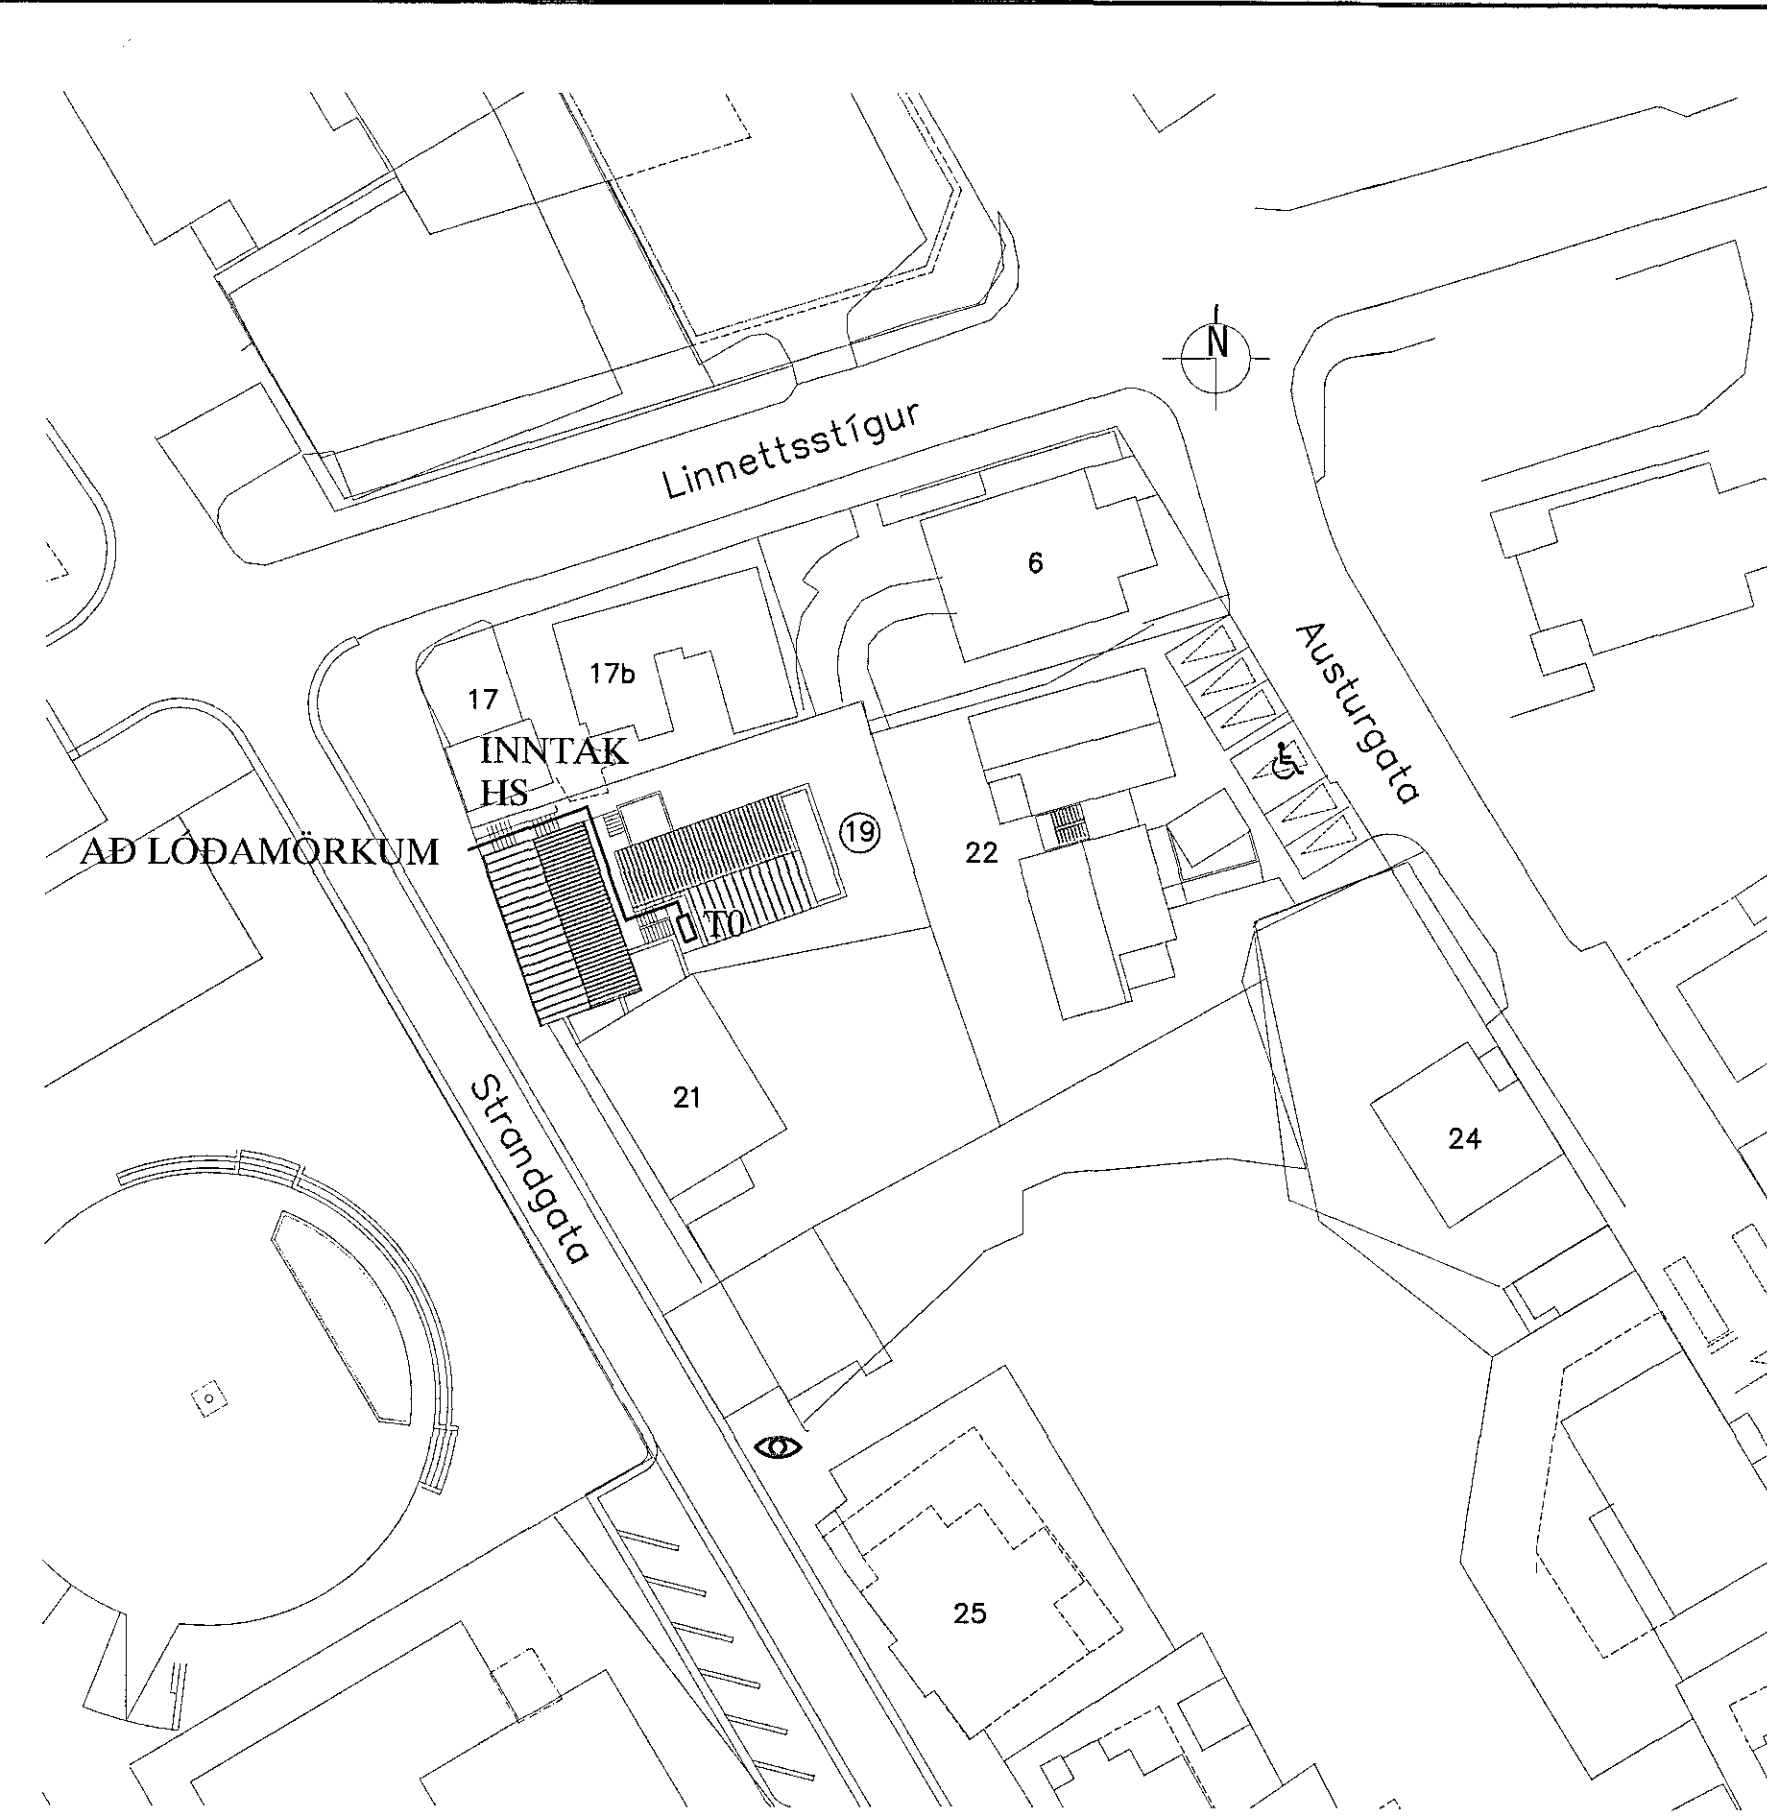

AFSTÖÐUMYND M. 1:500

Byggingafultrúi Hafnarfjarðar  
Móttekið þann  
29 MAY 2015  
*[Signature]*

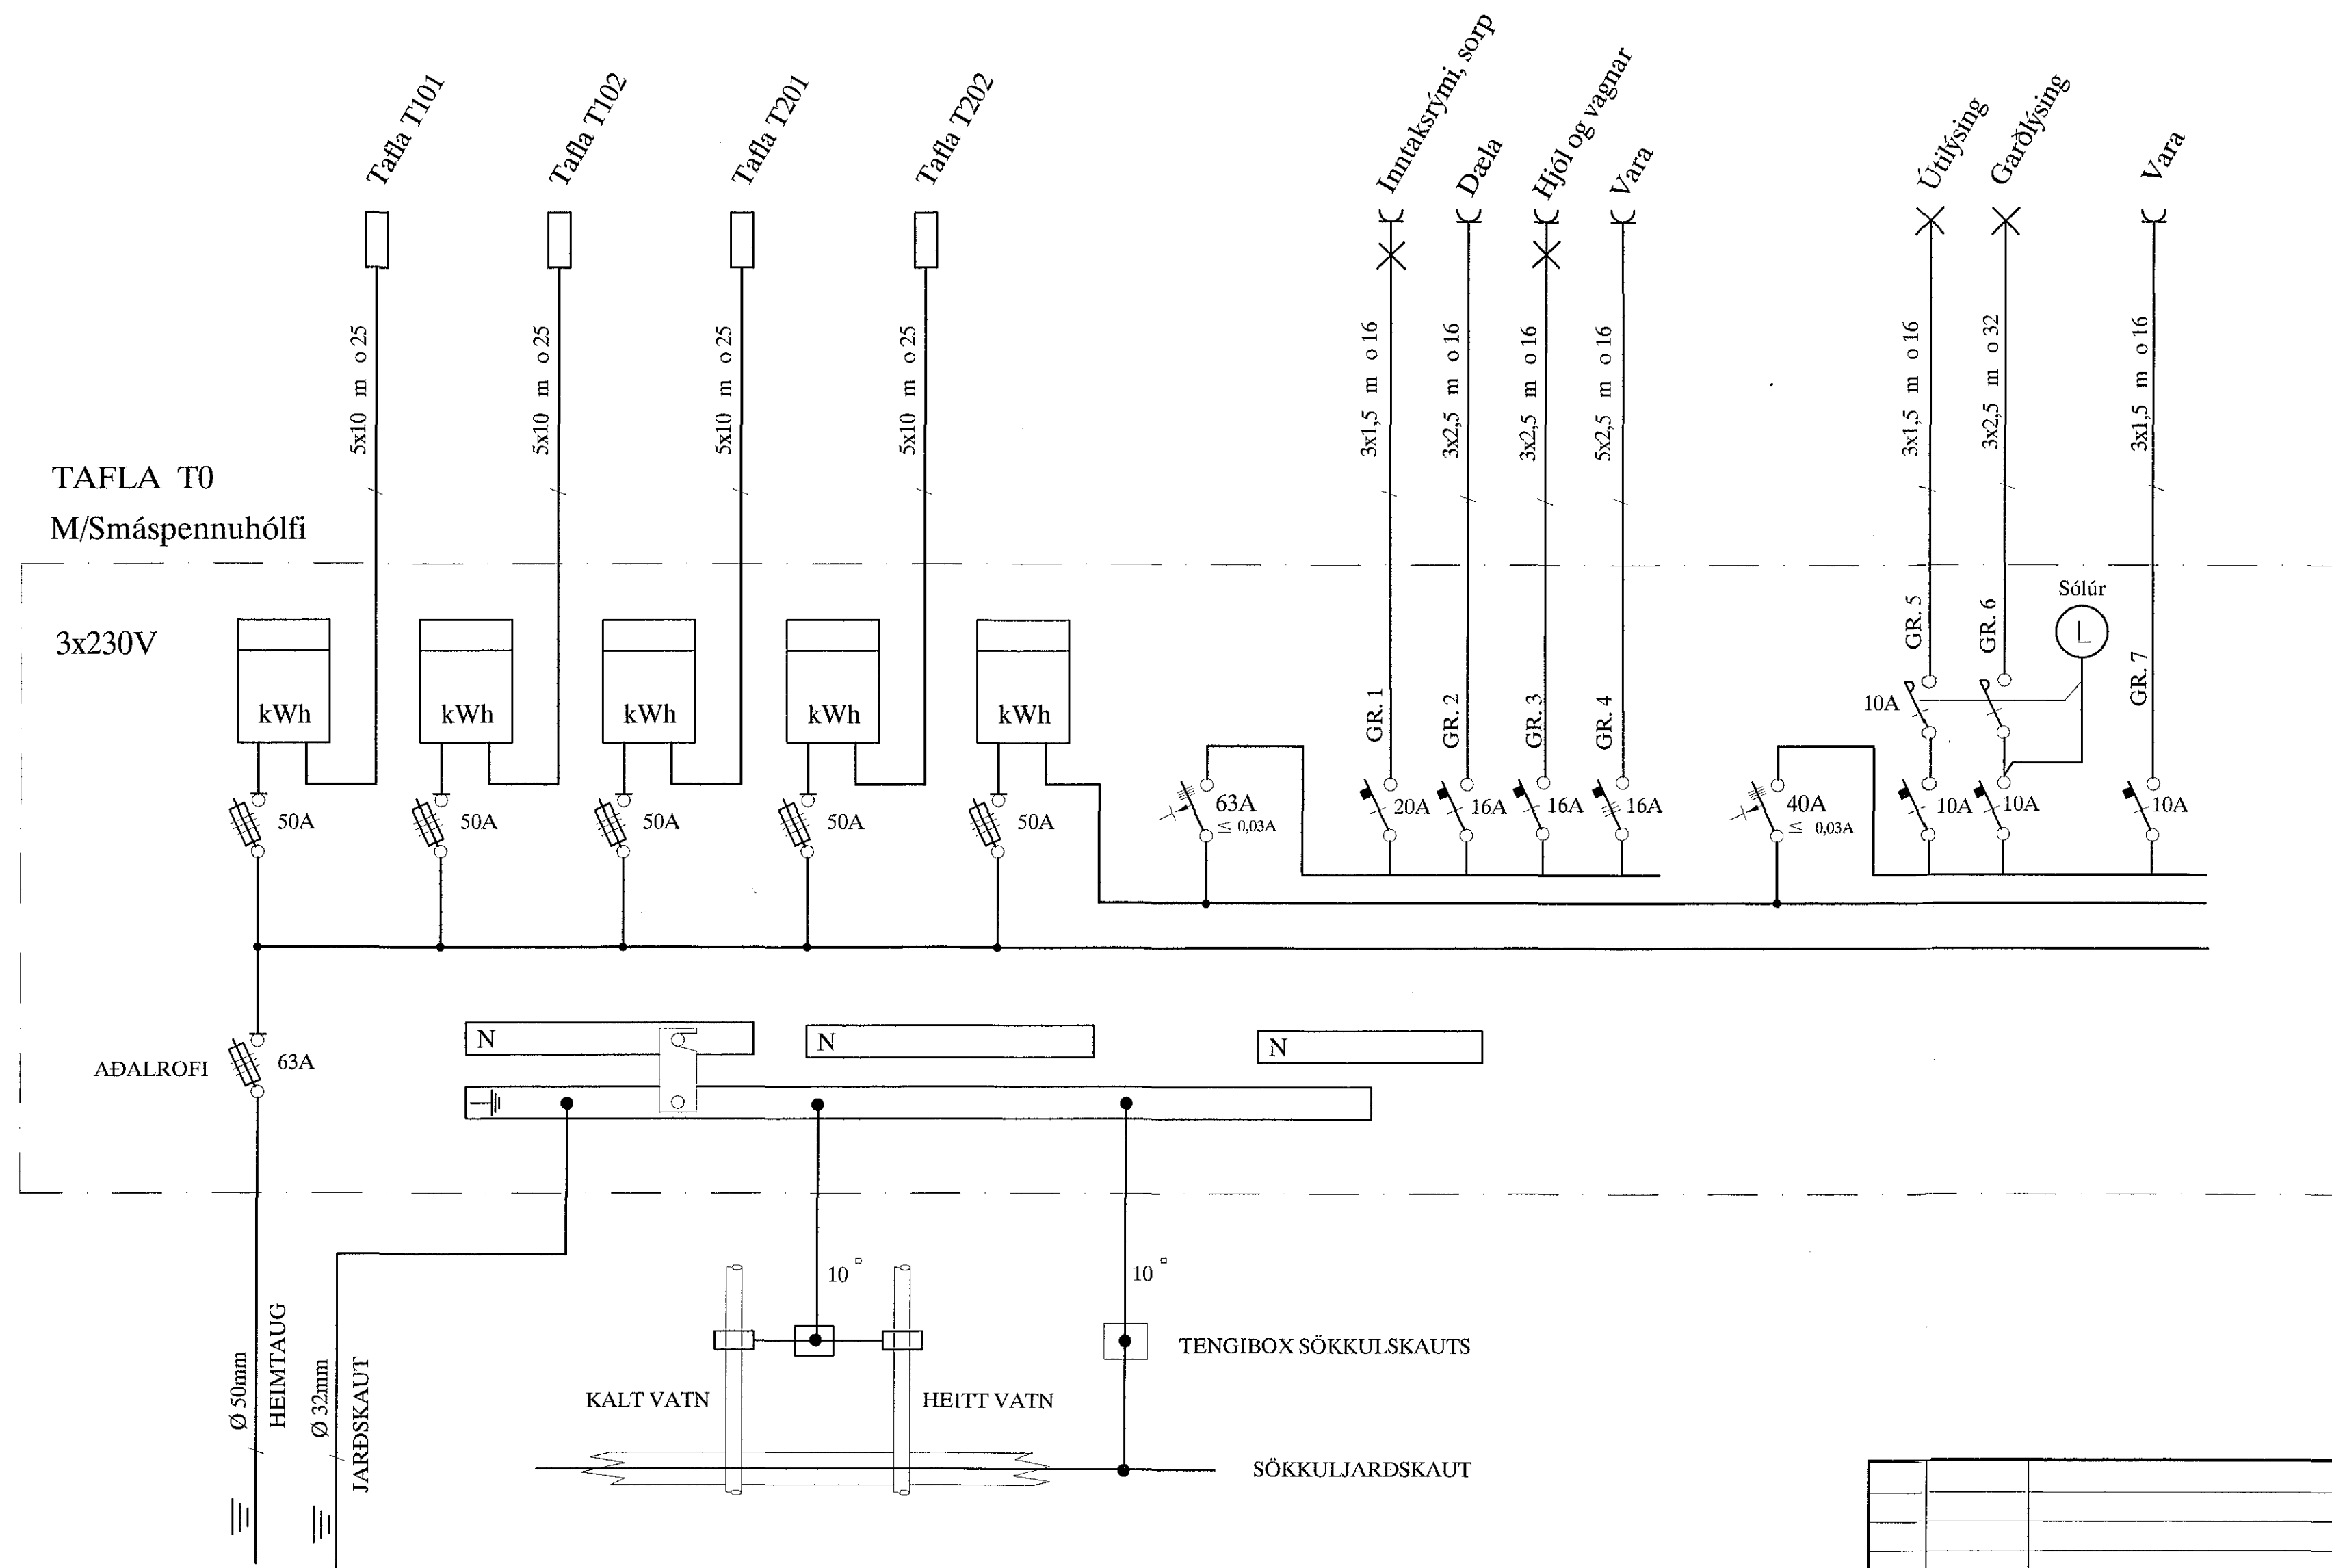

aðalhönnuður:  
Kári Eiríksson - *[Signature]*  
Áritun aðalhönnuðar

A		15-03-16	HEIMTAUGAR-OG FULLNÁÐARTEIKNING	B.P.T.	T.S.	220146-2439	STRANDGATA 19 HAFNARFIRÐI		MKV. 1:100 -1:500
ÚTG.		DAGS.		TEIKN.	HANNAÐ	KENNTALA	AFSTAÐA, SNIÐ OG EINLÍNUMYND		TEIKN.NR. 1
							TERA S/F		SÍÐASTA TÍÐL. 1
							RAFMAGNSVERKFRÆÐISTOFA		TÍÐL. 1 AF 6
							EÐMUND BILLESSEN RAJAVONSTÆRNIR SÍÐI 568 7288		ÚTÖ. A
							TRÁUSTEINSSONN RAJAVONSTÆRNIR SÍÐI 568 7290		GEYMSLUNG.