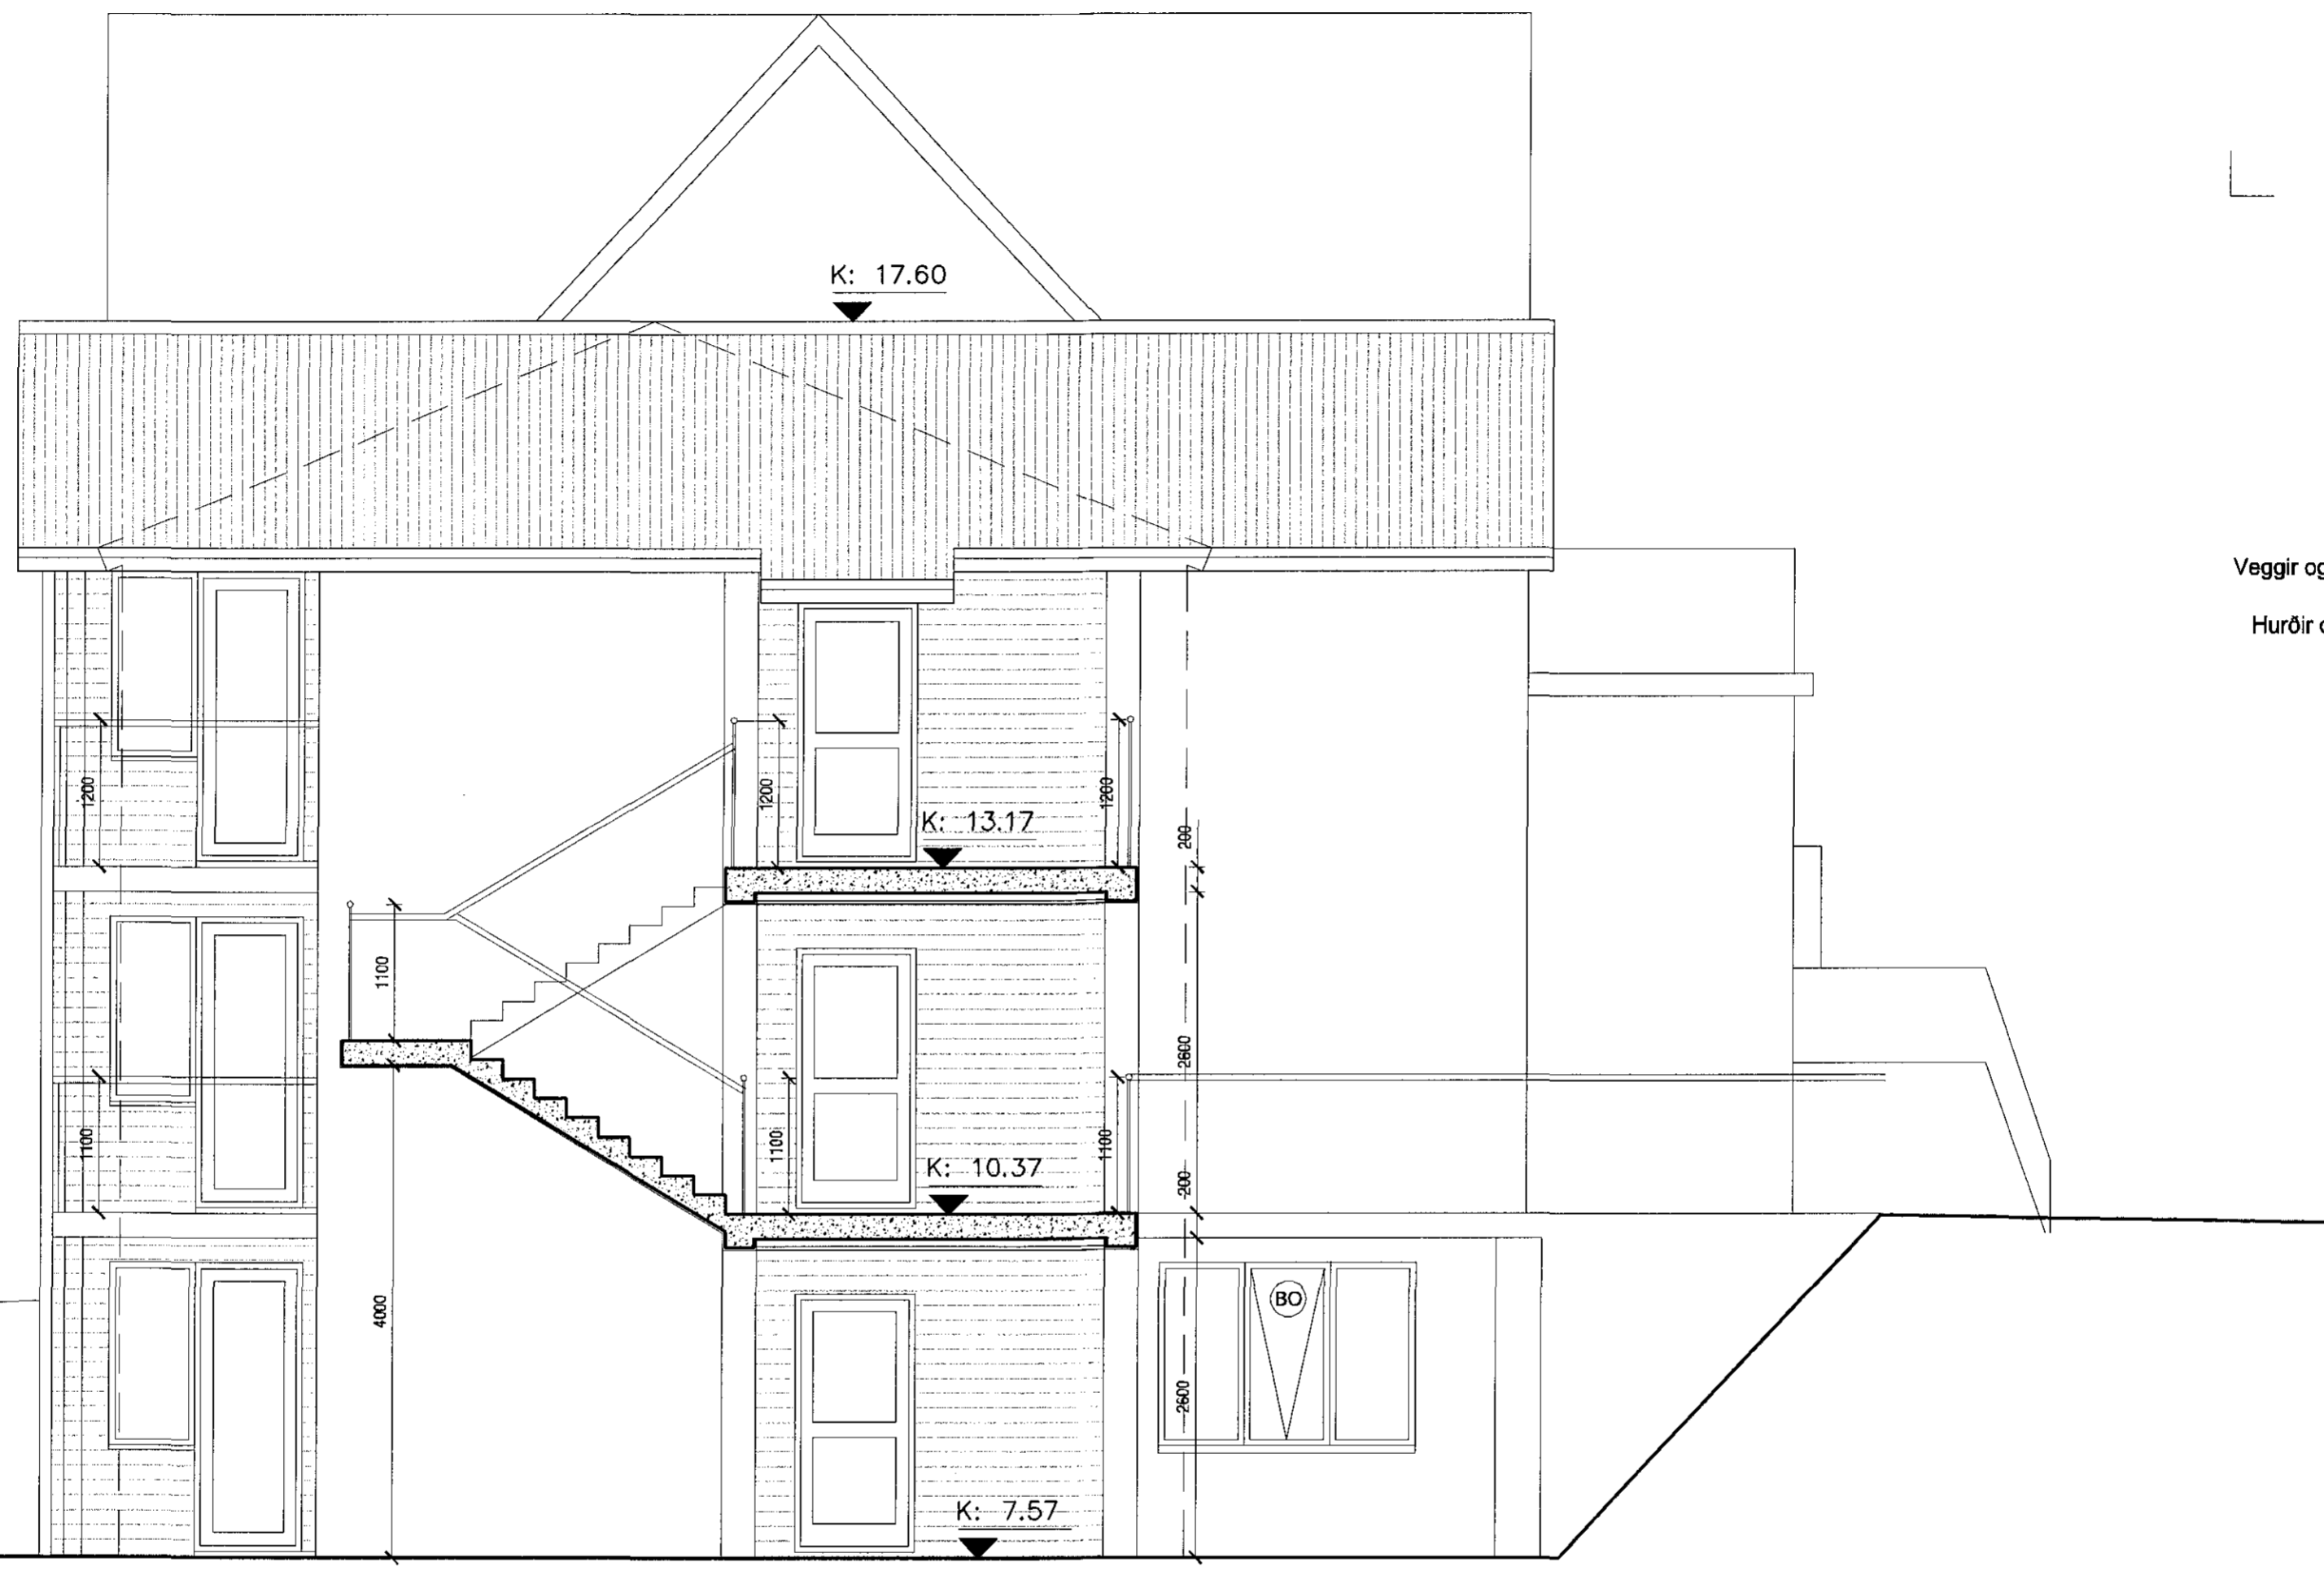


Samþykkt þann

02. júní 2015

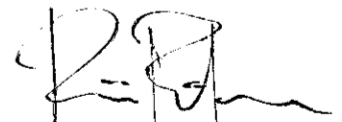

Byggingafulltrúinn í Hafnarfirði
Fh. Hrólfur S. Gunnlaugsson



TÁKN:

- Veggir og hæðaskil með merktri brunamótstöðu. E1-60
- Hurðir og gluggar með merktri brunamótstöðu. AEC2-80
- Björgunarop-grunnmynd BO 1100x600
- Björgunarop-ásýnd BO
- Reykskynjari R
- Rýmisnúmer 01-01
- Lofræst rými LR
- Gólfniðurfall GN
- Hitaveita HV
- Vatnsveita VV
- Rafmagnsveita RV
- Þakniðurfall þNF
- Málaður steypur veggur, grár ST.GR
- Bárujármsklæðning BKL.
- Olíuborin timburklæðning O.TKL.
- Svalahandrið SV.H
- Runnagróður R.GR
- Gras GRS
- Steinabeð ST.B

Sneiðing A-A
mkv. 1:50

KÁRI EIRÍKSSON arkitekt FAÍ - kt: 070365-4059 - VERKSTÆÐI ARKITEKTA ehf
Gunnarsundi 5 - 220 Hlj. - sími: 699 0999 - email: aok@aok.is - www.aok.is

AUSTURGATA 22, HAFNARFIRÐI 15/01
6 ÍBÚÐA HÚS

SÉRTEIKNING mkv. 1:50

sneiðing A-A 0304

hannað: KE teiknað: KE dags: 20.apríl.2015

breyting A:
breyting B:
breyting C:
breyting D:

A2 ATH! Öll mál eru í millimetrum. Öll vafastríði skal bera undir hönnuð.
Mælið ekki af teikningum, öll mál afbrugist á staðnum.
Öll afnot og afritun teikningar, að hluta eða í heild, er háð skriflegu leyfi höfundar.