


2.hæð

Grunnmynd 2hæðar mkv:1:50

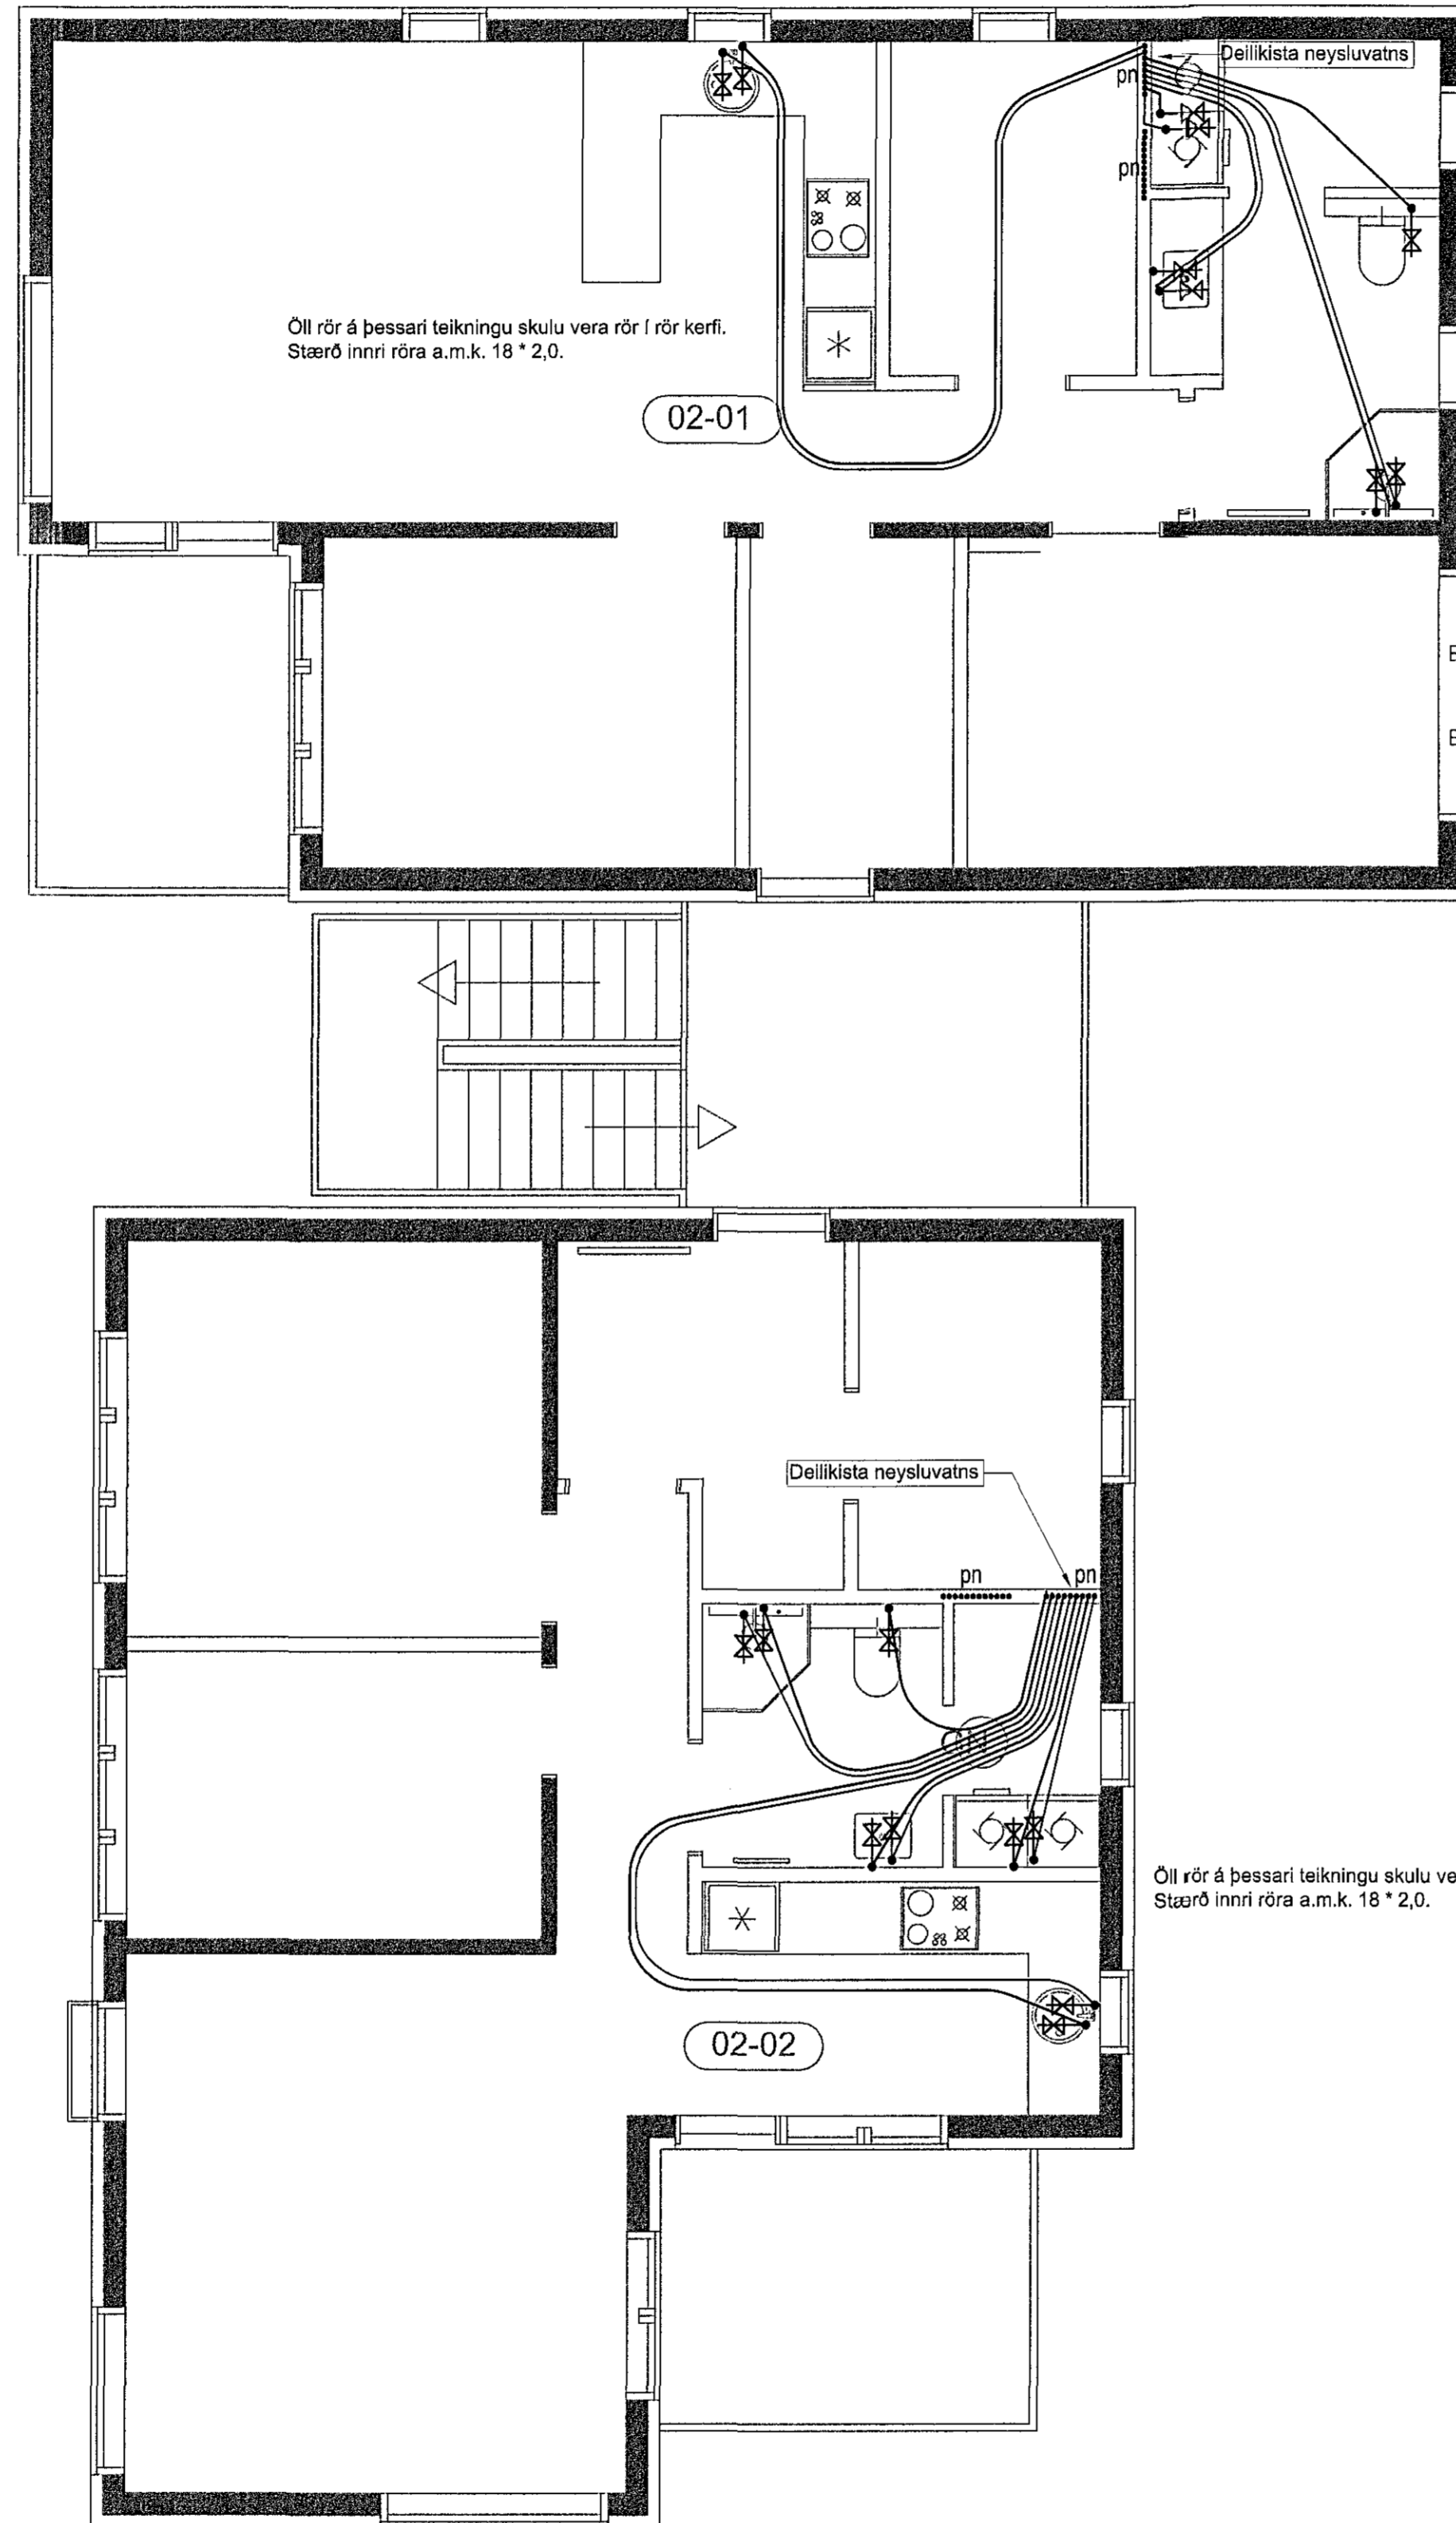

SKÝRINGAR.

ÞAR SEM LAGNIR ERU RÖR Í RÖR SKAL INNRI PÍPAN VERA ÚR 18mm PLASTI MED SÚREFNISHINDRANDI LAGI T.D. UNIPÍPE, PEX, IDRÁTTARRÖR SKAL VERA ÚR HD-POLYETEN T.D. UNIPÍPE.
 ÞAR SEM TENGISTYKKI ER HLUTI AF RÖR Í RÖR KERFI SKULU TENGISTYKKI VERA ÚR AFZINKUNAFRIU EFNI T.D. UNIPÍPE SEM SÉRSTAKLEGA ERU GERÐ FYRIR RÖR Í RÖR KERFI.
 VERKTAKI SKAL STAÐSETJA NÁKVÆMLEGA ALLA STÚTA TIL TENGINGAR VID TÆKI OG OFNA FARA SKAL EFTIR LEIÐBEINGINGUM FRÁ FRAMLEIÐANDA HREINLETTIÐ.
 STÚTARNIR SKULU FESTAST TRYGGILEGA OG NÁ MATULEGA LÁNGT UT FRÁ ENDANLEGUM VEGG.
 ÞETTA SKAL MED STÚTUM HANNGI AD ÞEITTING VERGI VATNSHELD.
 FYR ÖLL GÖT KOMA RÖSETTUR.
 Á DEILIGRIND Í RÖR Í RÖR KERFI SKAL MERKJA SLÓNGUENDA ÞANNIG AD SJÁ MEGI HVERJU SLANGAN TENGIST.
 PÍPUR SKAL EINANGRA MED 20 mm GLERULLARHÖLKUM OG VAFÐAR MED PLASTDÚK Eða SAMSVARANDI FRÁGANG.
 KRANAR FYRIR HEITT VATN SKULU VERA VINSTRAMEGIN.
 KERFI FYRIR NEYSLUVATN SKAL ÞRYSTIREYNT MED 10 atm ÞRYSTINGI SKV. LEIÐBEIN. FRAMLEIÐANDA

Öll rör á þessari teikningu skulu vera rör í rör kerfi.
 Stærð innri röra a.m.k. 18 * 2,0.

Sambýkkt þann
 02. júní 2015
 Byggingafulltrúinn í Hálfaríði
 Fri. Hrólfur S. Gunnlaugsson

EMIL ÞÓR GUÐMUNDSSON
 FIFI

KÓPAVOGSBAKKA 4
 200 KÓPAVOGUR
 GSM: 898 9517
 NETFANG: emil@emil.is
 kt: 280456-3499

HEITI VERKS:

Austurgata 22

HEITI TEKNINGAR:

Neysluvatnslagnir rör í rör 2.hæð

MKV:	DAGS:	VERK NR:	
1:50	25.03.2015		
TEKNIAD:	YFIRFARIÐ:	SAMBÝKKT:	NR. TEKNINGAR:
EPG	EPG	EPG	L11-2
DAGS. UNDIRSKR.	NAFN HÖNNUBAR:	EMIL ÞÓR GUÐMUNDSSON	
15.04/15			
UNDIRSKR. HÖNNUBAR:	ÓTGÁFA:		

áskilduúður:
 Kári Eiríksson - Arkitekt FAI - kt: 070385-4059