


2.hæð Grunnmynd 2hæðar mkv:1:50

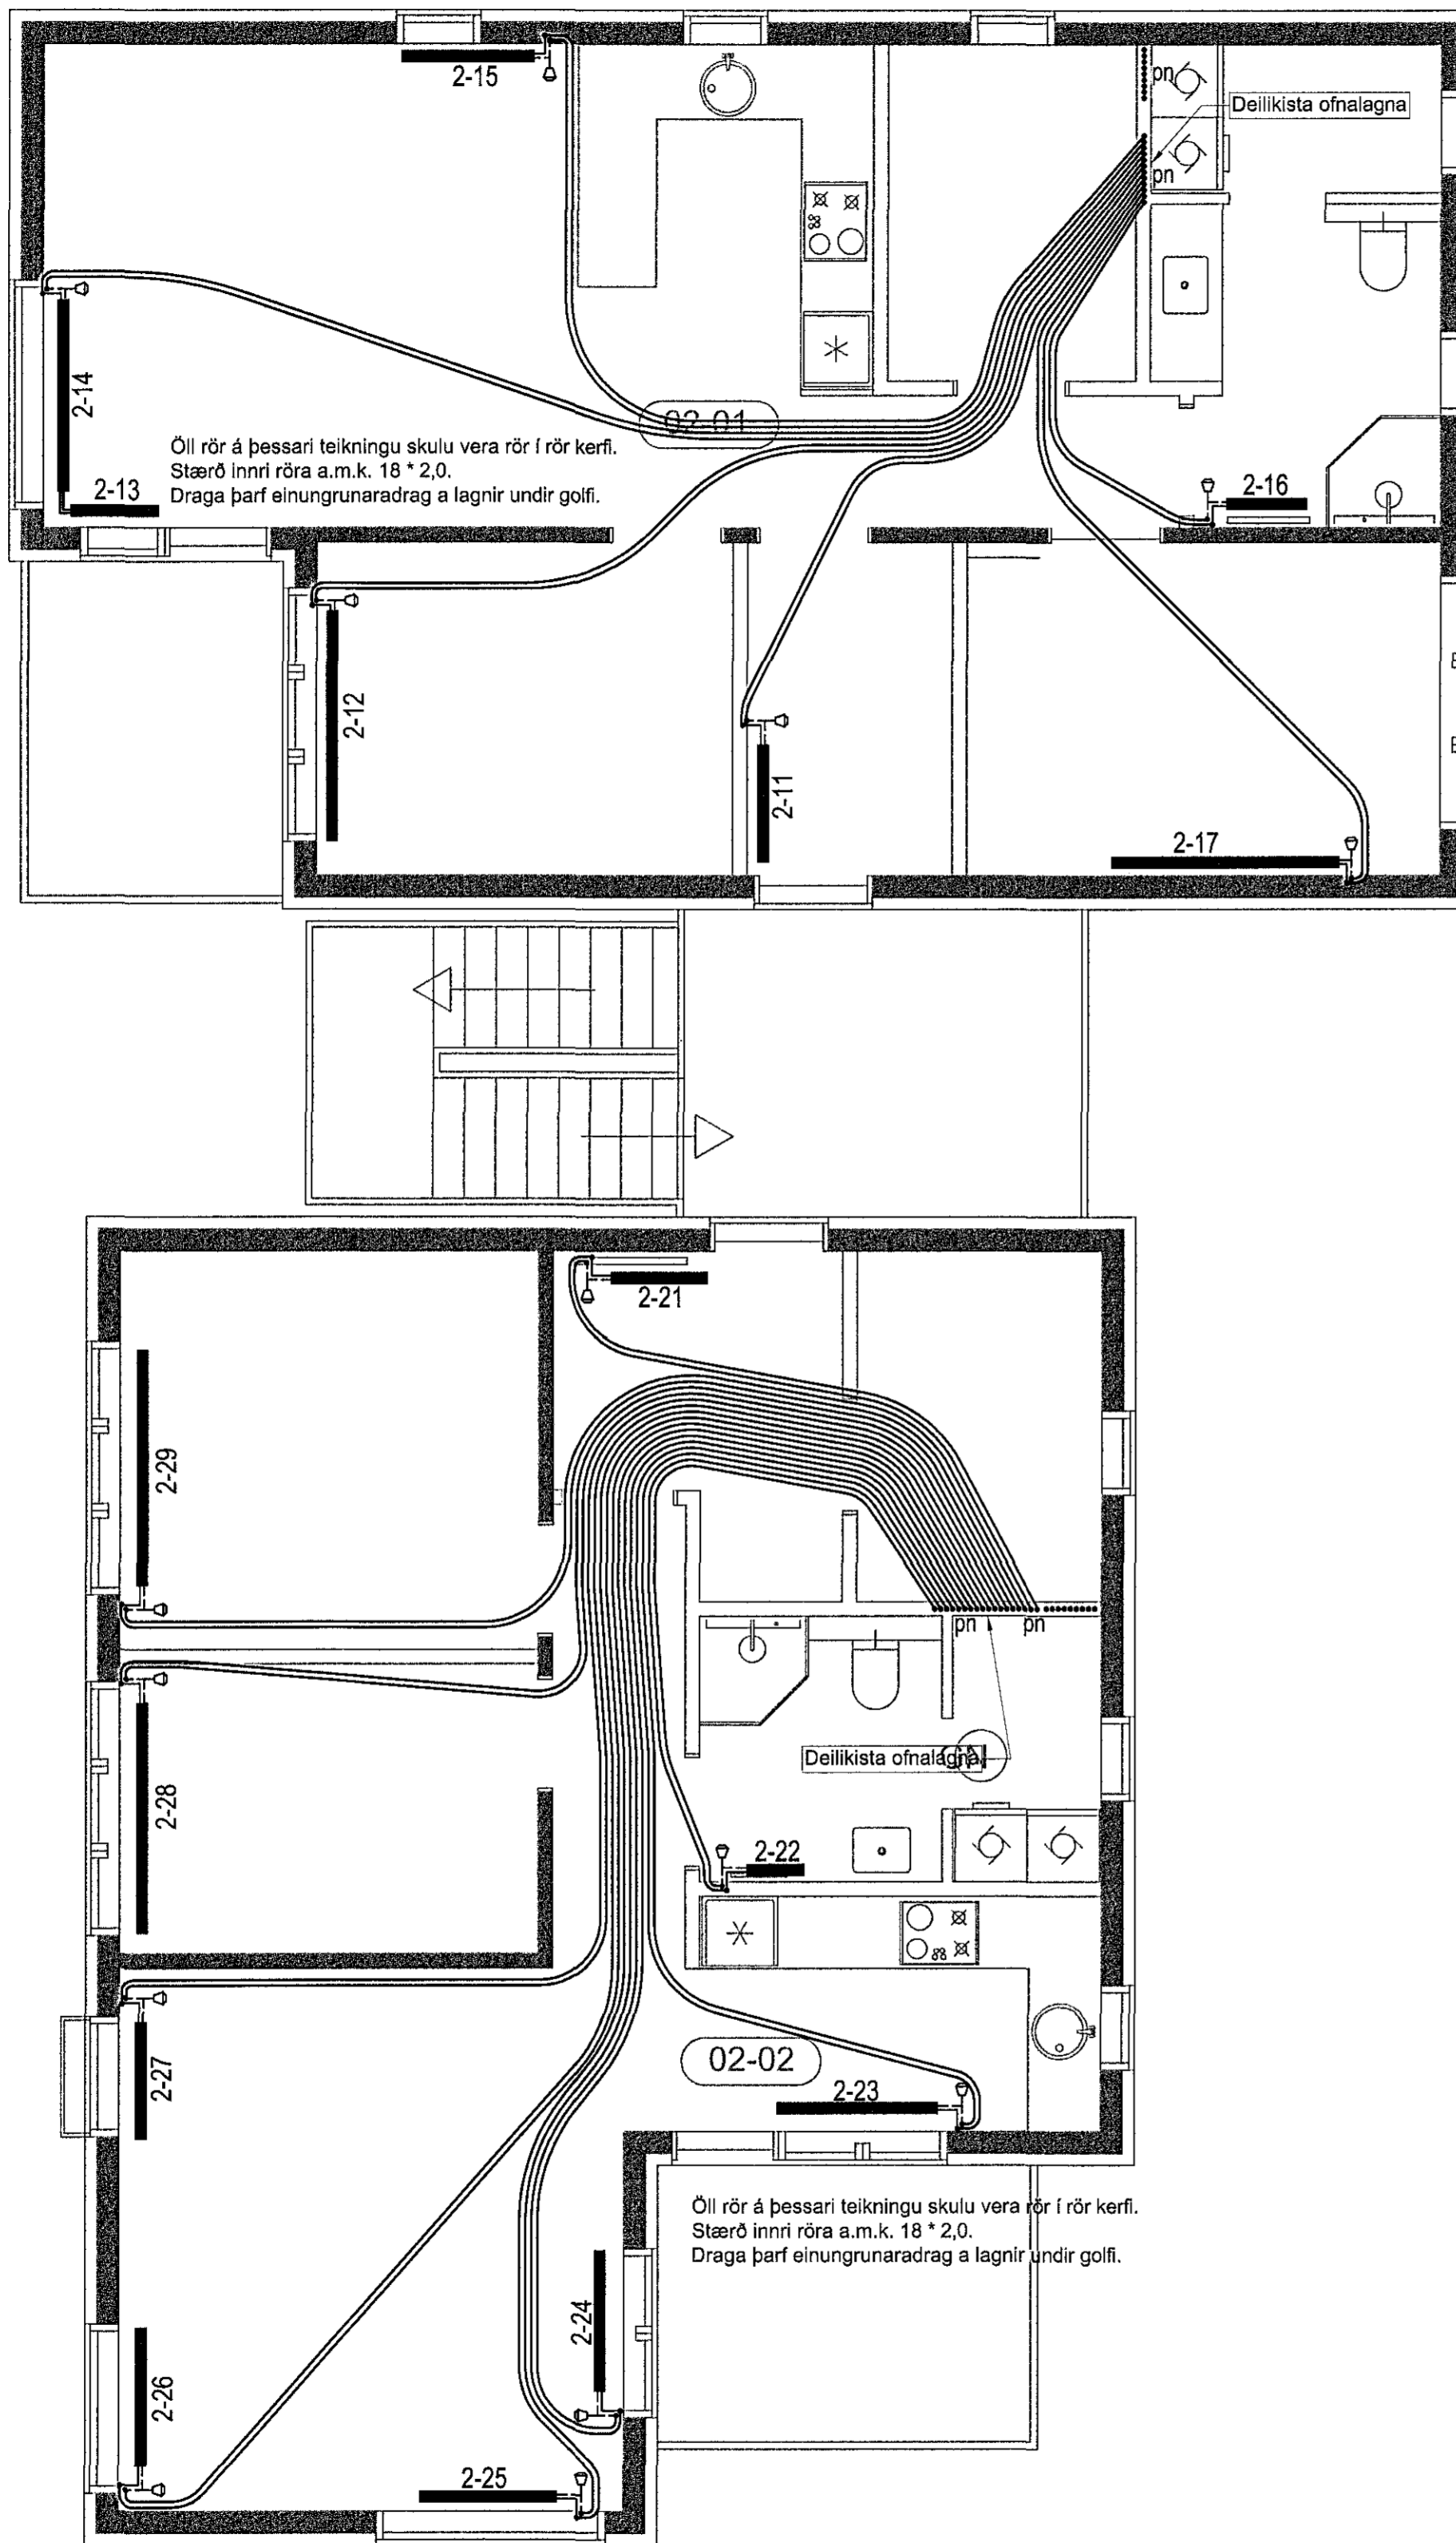

Samþykkt bann

02. júní 2015

Byggingafræðingur / Hafnarfirði
F.h. Höfður S. Gunnlaugsson

ÚTGÁFUFERILL

NÚMÉR.	DAGS.	SKYRINGAR.	UNNIÐ.

DAGS.	SAMRÆM HÖNNUÐUR.

EMIL ÞÓR GUÐMUNDSSON
FTF

KÓPAVOGSBAKKA 4
200 KÓPAVOGUR
GSM: 898 9517
NETFANG: emil@emil.is
kt: 280456-3499

HEITI VERKS:

Austurgata 22

HEITI TEKNINGAR:

OFNAlagnir í gólfi

MKV:	DAGS.	VERK NR	
1:50	25.03.2015		
TEKNAÐ.	YFIRFARIÐ	SAMÞYKKT	NR. TEKNINGAR
EPG	EPG	EPG	L10-2
DAGS UNDIRSkr.	NAFN HÖNNUÐAR		
	EMIL ÞÓR GUÐMUNDSSON		
UNDIRSKR. HÖNNUÐAR			

Staðalhönnuður:
Kári Eiríksson - ÁRNÍKÍ FAL - kt: 070385-4059