



Kjallari
Grunnmynd kjallara mkv:1:50

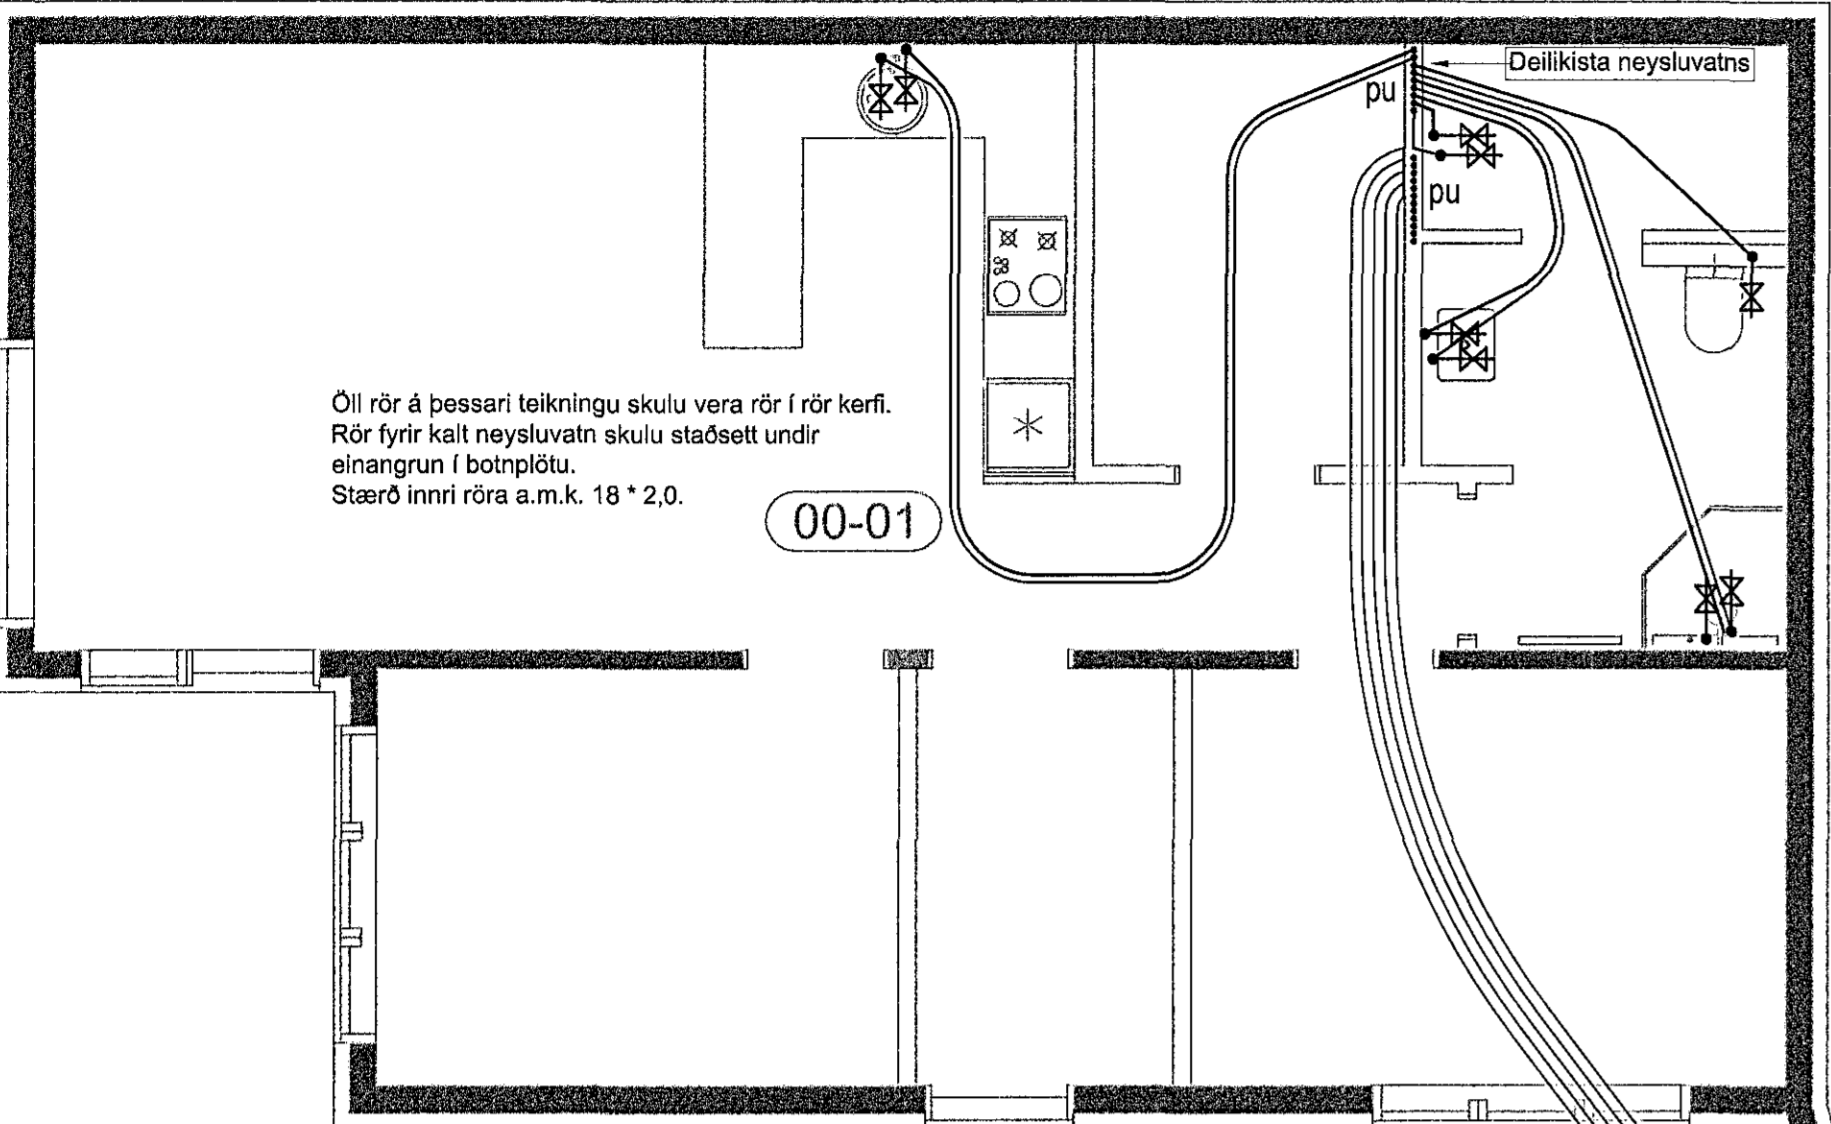

Öll rör á þessari teikningu skulu vera rör í rör kerfi.
Rör fyrir kalt neysluvatn skulu staðsett undir
einangrun í botnplötu.
Stærð innri röra a.m.k. 18 * 2,0.

00-01

Grunnmynd 1 hæðar mkv:1:50

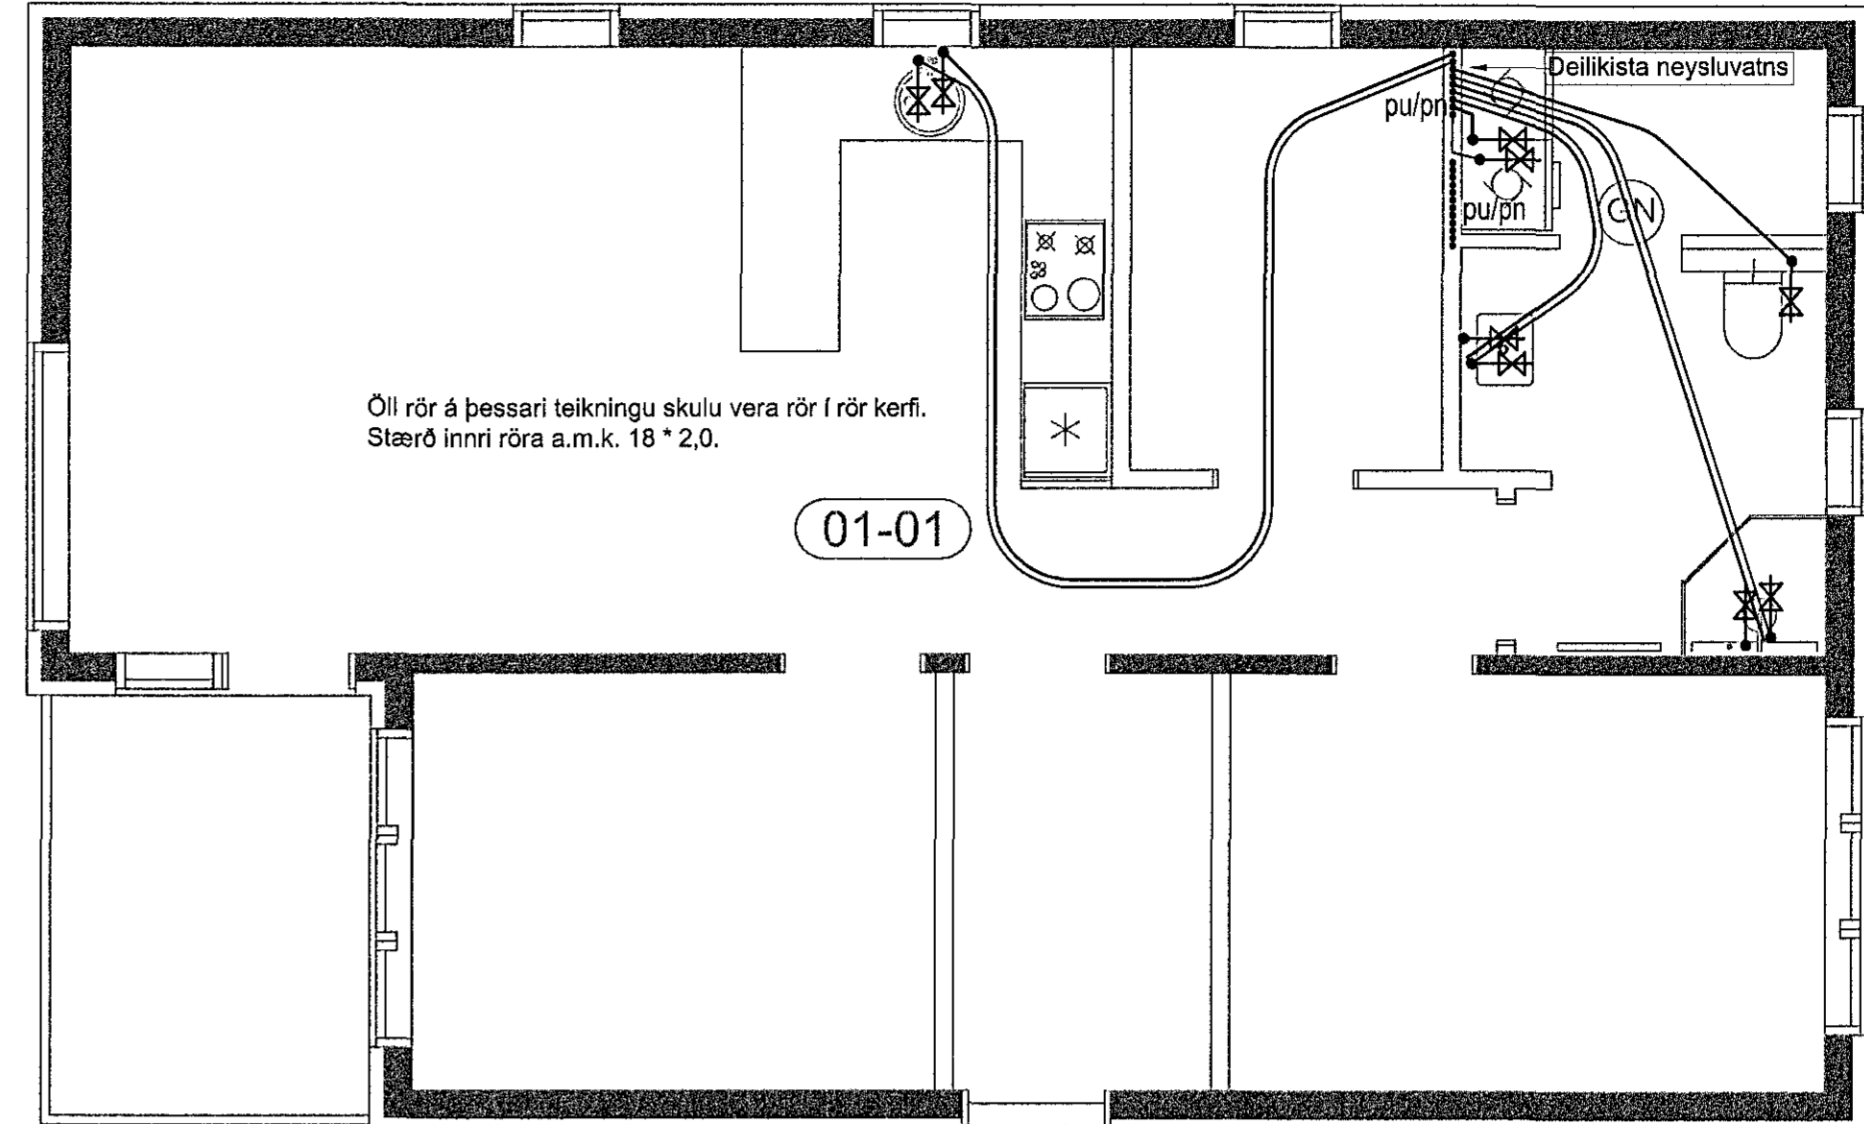

Öll rör á þessari teikningu skulu vera rör í rör kerfi.
Stærð innri röra a.m.k. 18 * 2,0.


01-01

SKÝRINGAR.

ÞAR SEM LAGNIR ERU RÖR Í RÖR SKAL INNRI PÍPAN VERA ÚR 18mm PLASTI MED SÚREFNISHINDRANDI LAGI T.D. UNIPICE PP/PEX. IÐRÁTTARRÖR SKAL VERA ÚR HD-POLYETEN T.D. UNIPICE
ÞAR SEM TENGISTYKKI ER HLUTI AF RÖR Í RÖR KERFI SKULU TENGISTYKKI VERA ÚR AFZINKUNAÞRÍU EFNI T.D. UNIPICE SEM SERSTAKLEGA ERU GERÐ FYRIR RÖR Í RÖR KERFI
VERKTAKI SKAL STAÐSETJA NÁKVEMLEGA ALLA STÚTA TIL TENGINGAR VID TÆKI OG OFNA FARA SKAL EFTIR LEIÐBEININGUM FRÁ FRAMLEIÐANDA HREINLETISTÆKJA.
STUTARNIR SKULU FESTAST TRYGGILEGA OG NÁ MÁTULEGA LANGT UT FRÁ ENDANLEGUM VEGG.
ÞETTA SKAL MED STÚTUM ÞANNIG AD ÞETTING VERÐI VATNSHELD.
FYRIR ÖLL GOT KOMA RÖSETTUR.
Á DEILIGRINDI Í RÖR Í RÖR KERFI SKAL MERKJA SLÖNGUENDA ÞANNIG AD SJÁ MEGI HVERJU SLANGAN TENGIST.
PÍPUR SKAL EINGANGRA MED 20 mm GLERULLARHÖLKUM OG VAFÐAR MED PLASTDÚK EÐA SAMSVARANDI FRÁGANG.
KRANAR FYRIR HEITT VATN SKULU VERA VINSTRAMEGIN.
KERFI FYRIR NEYSLUVATN SKAL ÞRYSTIREYNT MED 10 atn ÞRYSTINGI SKV. LEIÐBEIN. FRAMLEIÐANDA


Stofniögn að Deilikistum
Neysluvatns og ofna
PEH Ø75mm x4
Lagt í J5vð

00-03

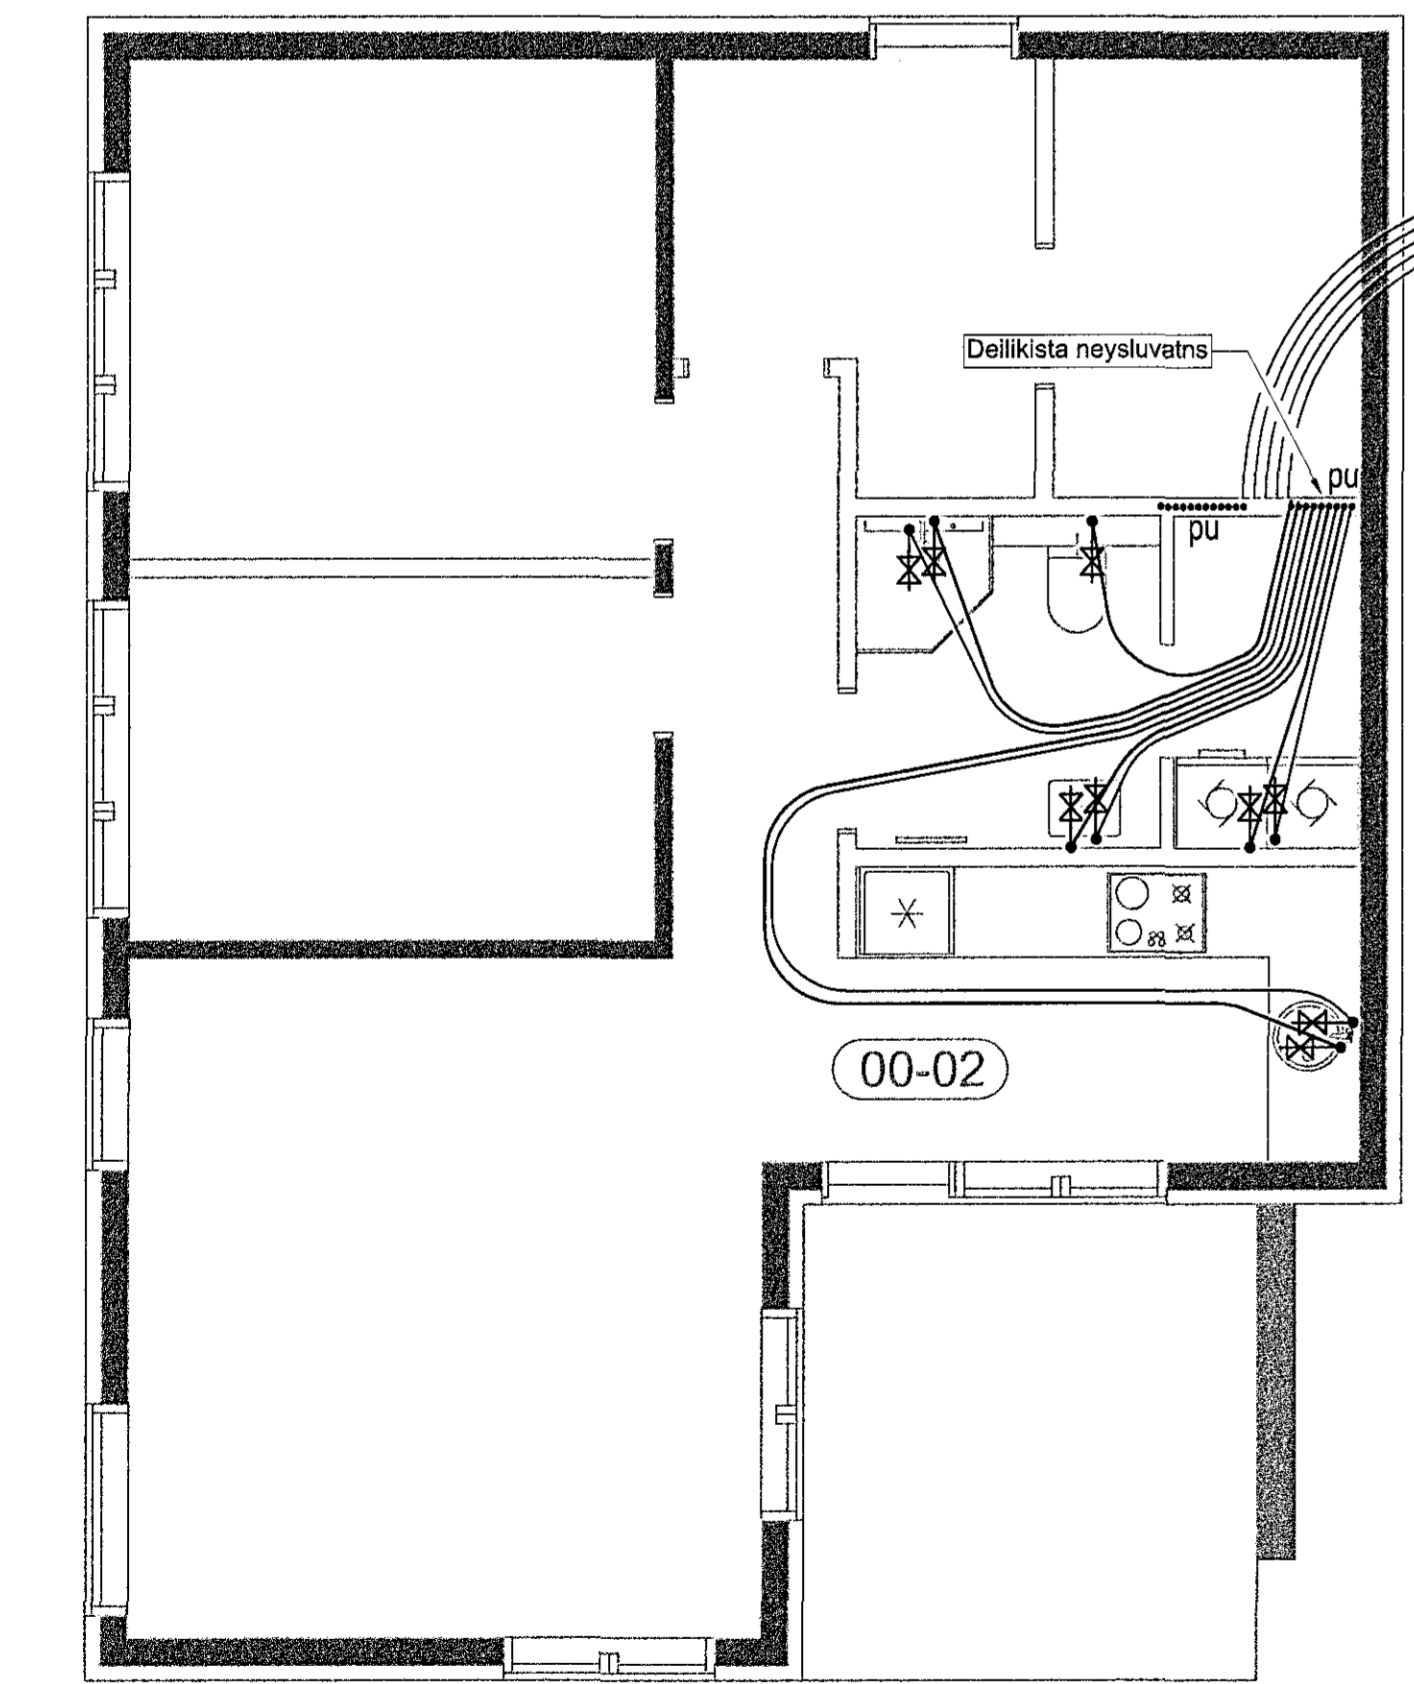

Öll rör á þessari teikningu skulu vera rör í rör kerfi.
Rör fyrir kalt neysluvatn skulu staðsett undir
einangrun í botnplötu.
Stærð innri röra a.m.k. 18 * 2,0.

00-02

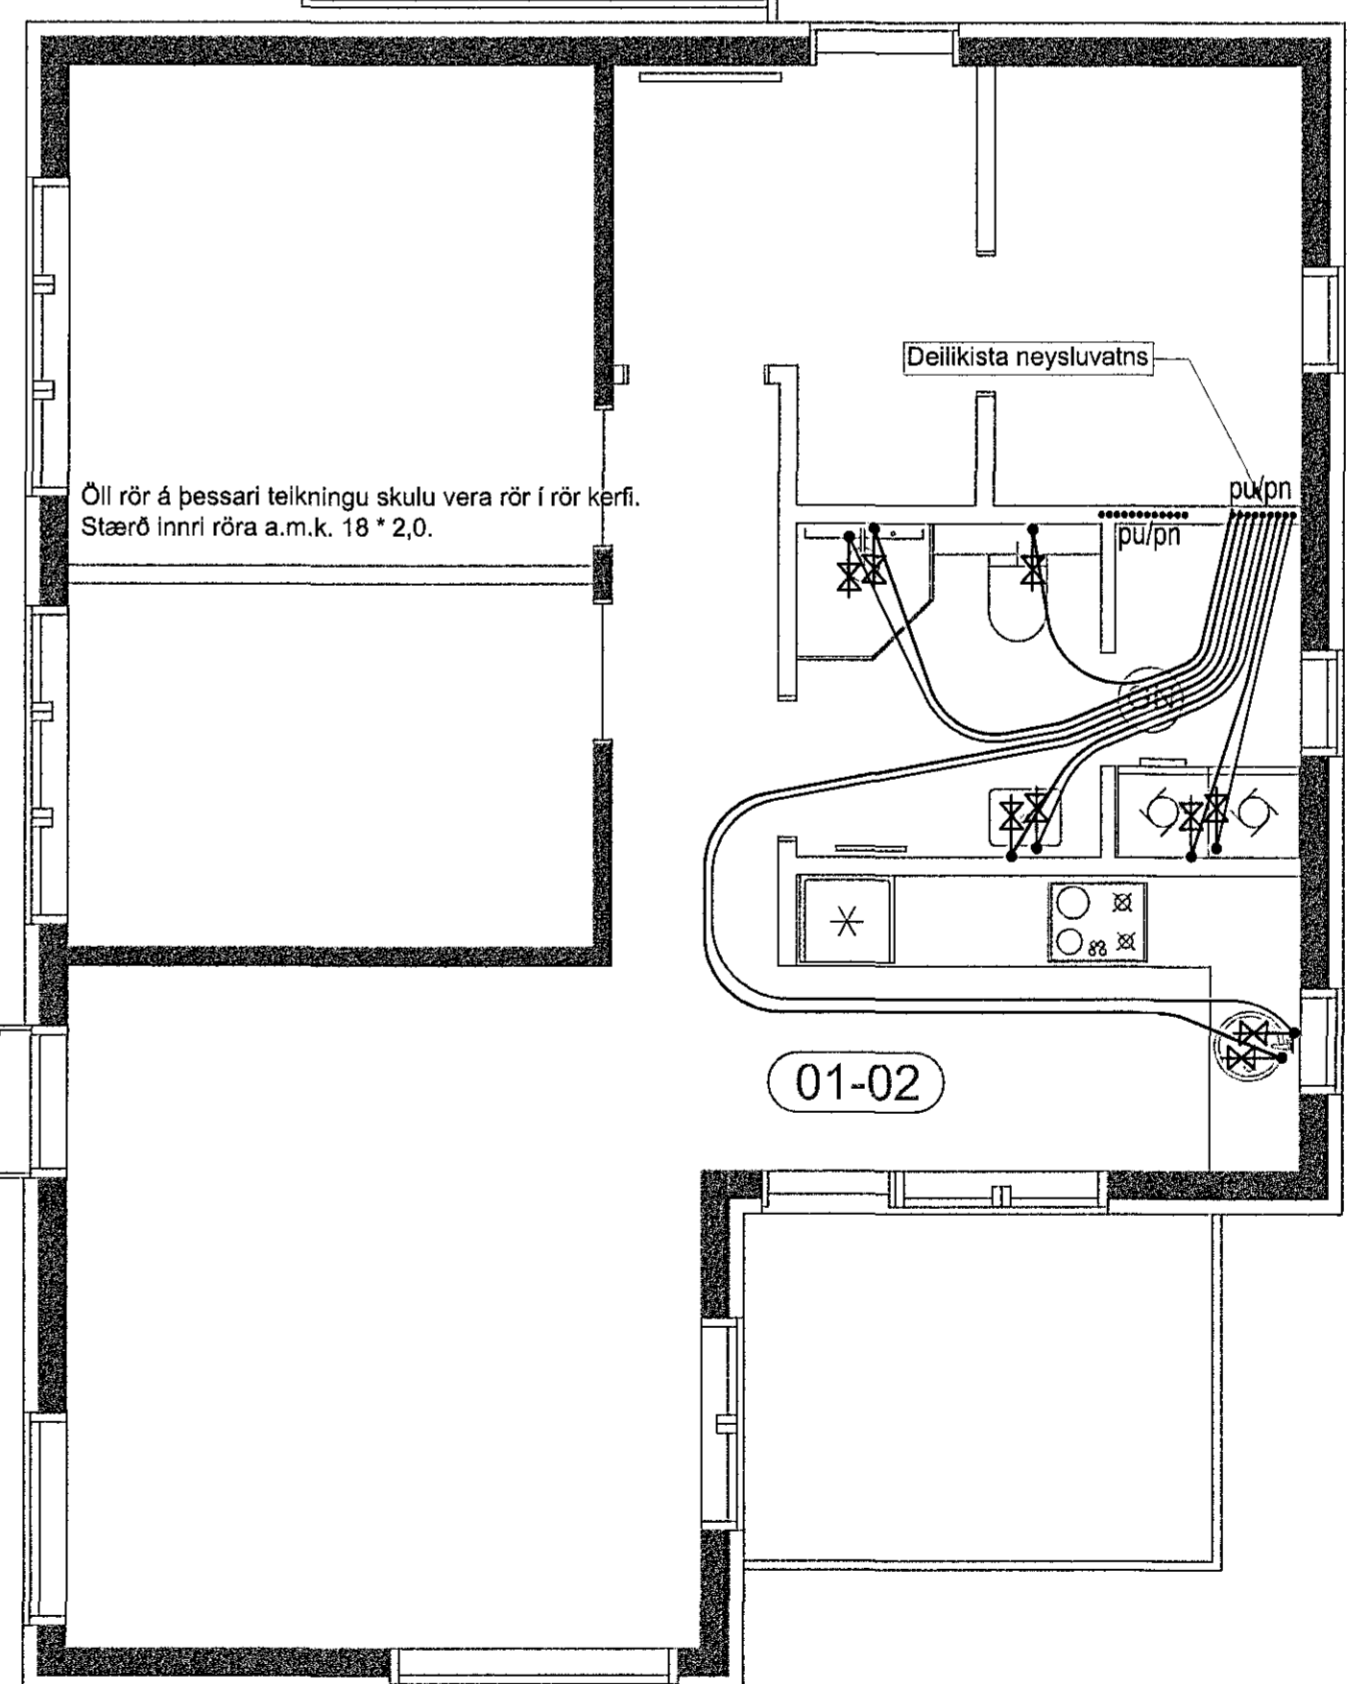

Öll rör á þessari teikningu skulu vera rör í rör kerfi.
Stærð innri röra a.m.k. 18 * 2,0.

01-02

Samþykkt þánni
02 júní 2015
Byggingufulltrúinn í Hafnarfelli
Fh. Hrólfur S. Gunnlaugsson

ÚTGÁFUFRILL

NÚMER.	DAGS.	SKÝRINGAR.	UNNIÐ.

DAGS. SAMRÆM HÖNNUÐUR.

EMIL ÞÓR GUÐMUNDSSON
FITFI
KÓPAVOGSBAKKA 4
200 KÓPAVOGUR
GSM: 898 9517
NETFANG: emil@emil.is
kt: 280456-3499

Austurgata 22

Neysluvatnslagnir rör í kjallari og 1.hæð

MKV:	DAGS.	VERK NR	
1:50	25.03.2015		
TEKNAD.	YFRFARID	SAMÞYKKT	NR. TEKningar
EPG	EPG	EPG	
DAGS.UNDIRSKR.	NAFN HÖNNUÐAR		L11-1
15.06/15	EMIL ÞÓR GUÐMUNDSSON		
UNDIRSKR. HÖNNUÐAR		ÚTGÁFA	

áðalshönnuður:
Kári Eiríksson - arkitekt FAI - Mt: 070385-4059