


OFNATAFLA

OFNANÚMÉR	RÝMI	HÆÐ (mm)	LENGD (mm)	ORKA (W)	TENGING	VALINN OFN
0000-A	PVOTTIÐ 0013	600	1.000	720		
0000-B	HJÓL - 0012	600	1.000	1.400		
0000-C	GEYMSLA - 0004	600	1.000	720		
0000-D	GEYMSLA - 0007	600	1.000	720		
0000-E	GEYMSLA - 0008	600	1.000	720		
0000-F	GEYMSLA - 0009	600	1.000	720		
0000-G	GEYMSLA - 0005	600	1.000	720		
0000-H	GEYMSLA - 0006	600	1.000	720		
0000-I	GEYMSLA - 0001	600	1.000	720		
0000-J	GEYMSLA - 0003	600	1.000	720		
0000-K	GEYMSLA - 0002	600	1.000	720		
0000-L	HJÓL - 0012	600	1.000	1.400		
0101-A	HJÓN	600	1.200	1.200		
0101-B	STOFA	400	2.200	2.200		
0101-C	STOFA	400	1.200	900		
0101-D	ANDDYRI	600	500	420		
0101-E	GEYMSLA	600	1.200	850		
0101-F	BAÐ	handkl.ofn	400	500		
0102-A	HJÓN	600	1.200	1.200		
0102-B	STOFA	400	2.200	2.200		
0102-C	STOFA	400	1.200	900		
0102-D	ANDDYRI	600	500	420		
0102-E	GEYMSLA	600	1.200	850		
0102-F	BAÐ	handkl.ofn	400	500		
0103-A	HJÓN	600	1.200	1.200		
0103-B	STOFA	400	2.200	2.200		
0103-C	STOFA	400	1.200	900		
0103-D	ANDDYRI	600	500	420		
0103-E	GEYMSLA	600	1.200	850		
0103-F	BAÐ	handkl.ofn	400	500		
0201-A	HJÓN	600	1.200	1.200		
0201-B	STOFA	400	2.200	2.200		
0201-C	STOFA	400	1.200	900		
0201-D	ANDDYRI	600	500	420		
0201-E	GEYMSLA	600	1.200	850		
0201-F	BAÐ	handkl.ofn	400	500		
0202-A	HJÓN	600	1.200	1.200		
0202-B	STOFA	400	2.200	2.200		
0202-C	STOFA	400	1.200	900		
0202-D	ANDDYRI	600	500	420		
0202-E	GEYMSLA	600	1.200	850		
0202-F	BAÐ	handkl.ofn	400	500		
0203-A	HJÓN	600	1.200	1.200		
0203-B	STOFA	400	2.200	2.200		
0203-C	STOFA	400	1.200	900		
0203-D	ANDDYRI	600	500	420		
0203-E	GEYMSLA	600	1.200	850		
0203-F	BAÐ	handkl.ofn	400	500		
0301-A	HJÓN	600	1.200	1.200		
0301-B	STOFA	400	2.200	2.200		
0301-C	STOFA	400	1.200	900		
0301-D	ANDDYRI	600	500	420		
0301-E	GEYMSLA	600	1.200	850		
0301-F	BAÐ	handkl.ofn	400	500		
0302-A	HJÓN	600	1.200	1.200		
0302-B	STOFA	400	2.200	2.200		
0302-C	STOFA	400	1.200	900		
0302-D	ANDDYRI	600	500	420		
0302-E	GEYMSLA	600	1.200	850		
0302-F	BAÐ	handkl.ofn	400	500		
0303-A	HJÓN	600	1.200	1.200		
0303-B	STOFA	400	2.200	2.200		
0303-C	STOFA	400	1.200	900		
0303-D	ANDDYRI	600	500	420		
0303-E	GEYMSLA	600	1.200	850		
0303-F	BAÐ	handkl.ofn	400	500		
			Orkuþörf [W] =	64.630		

MÆLAGRIND FYRIR NEYSLUVATNS- OG HITAKERFI

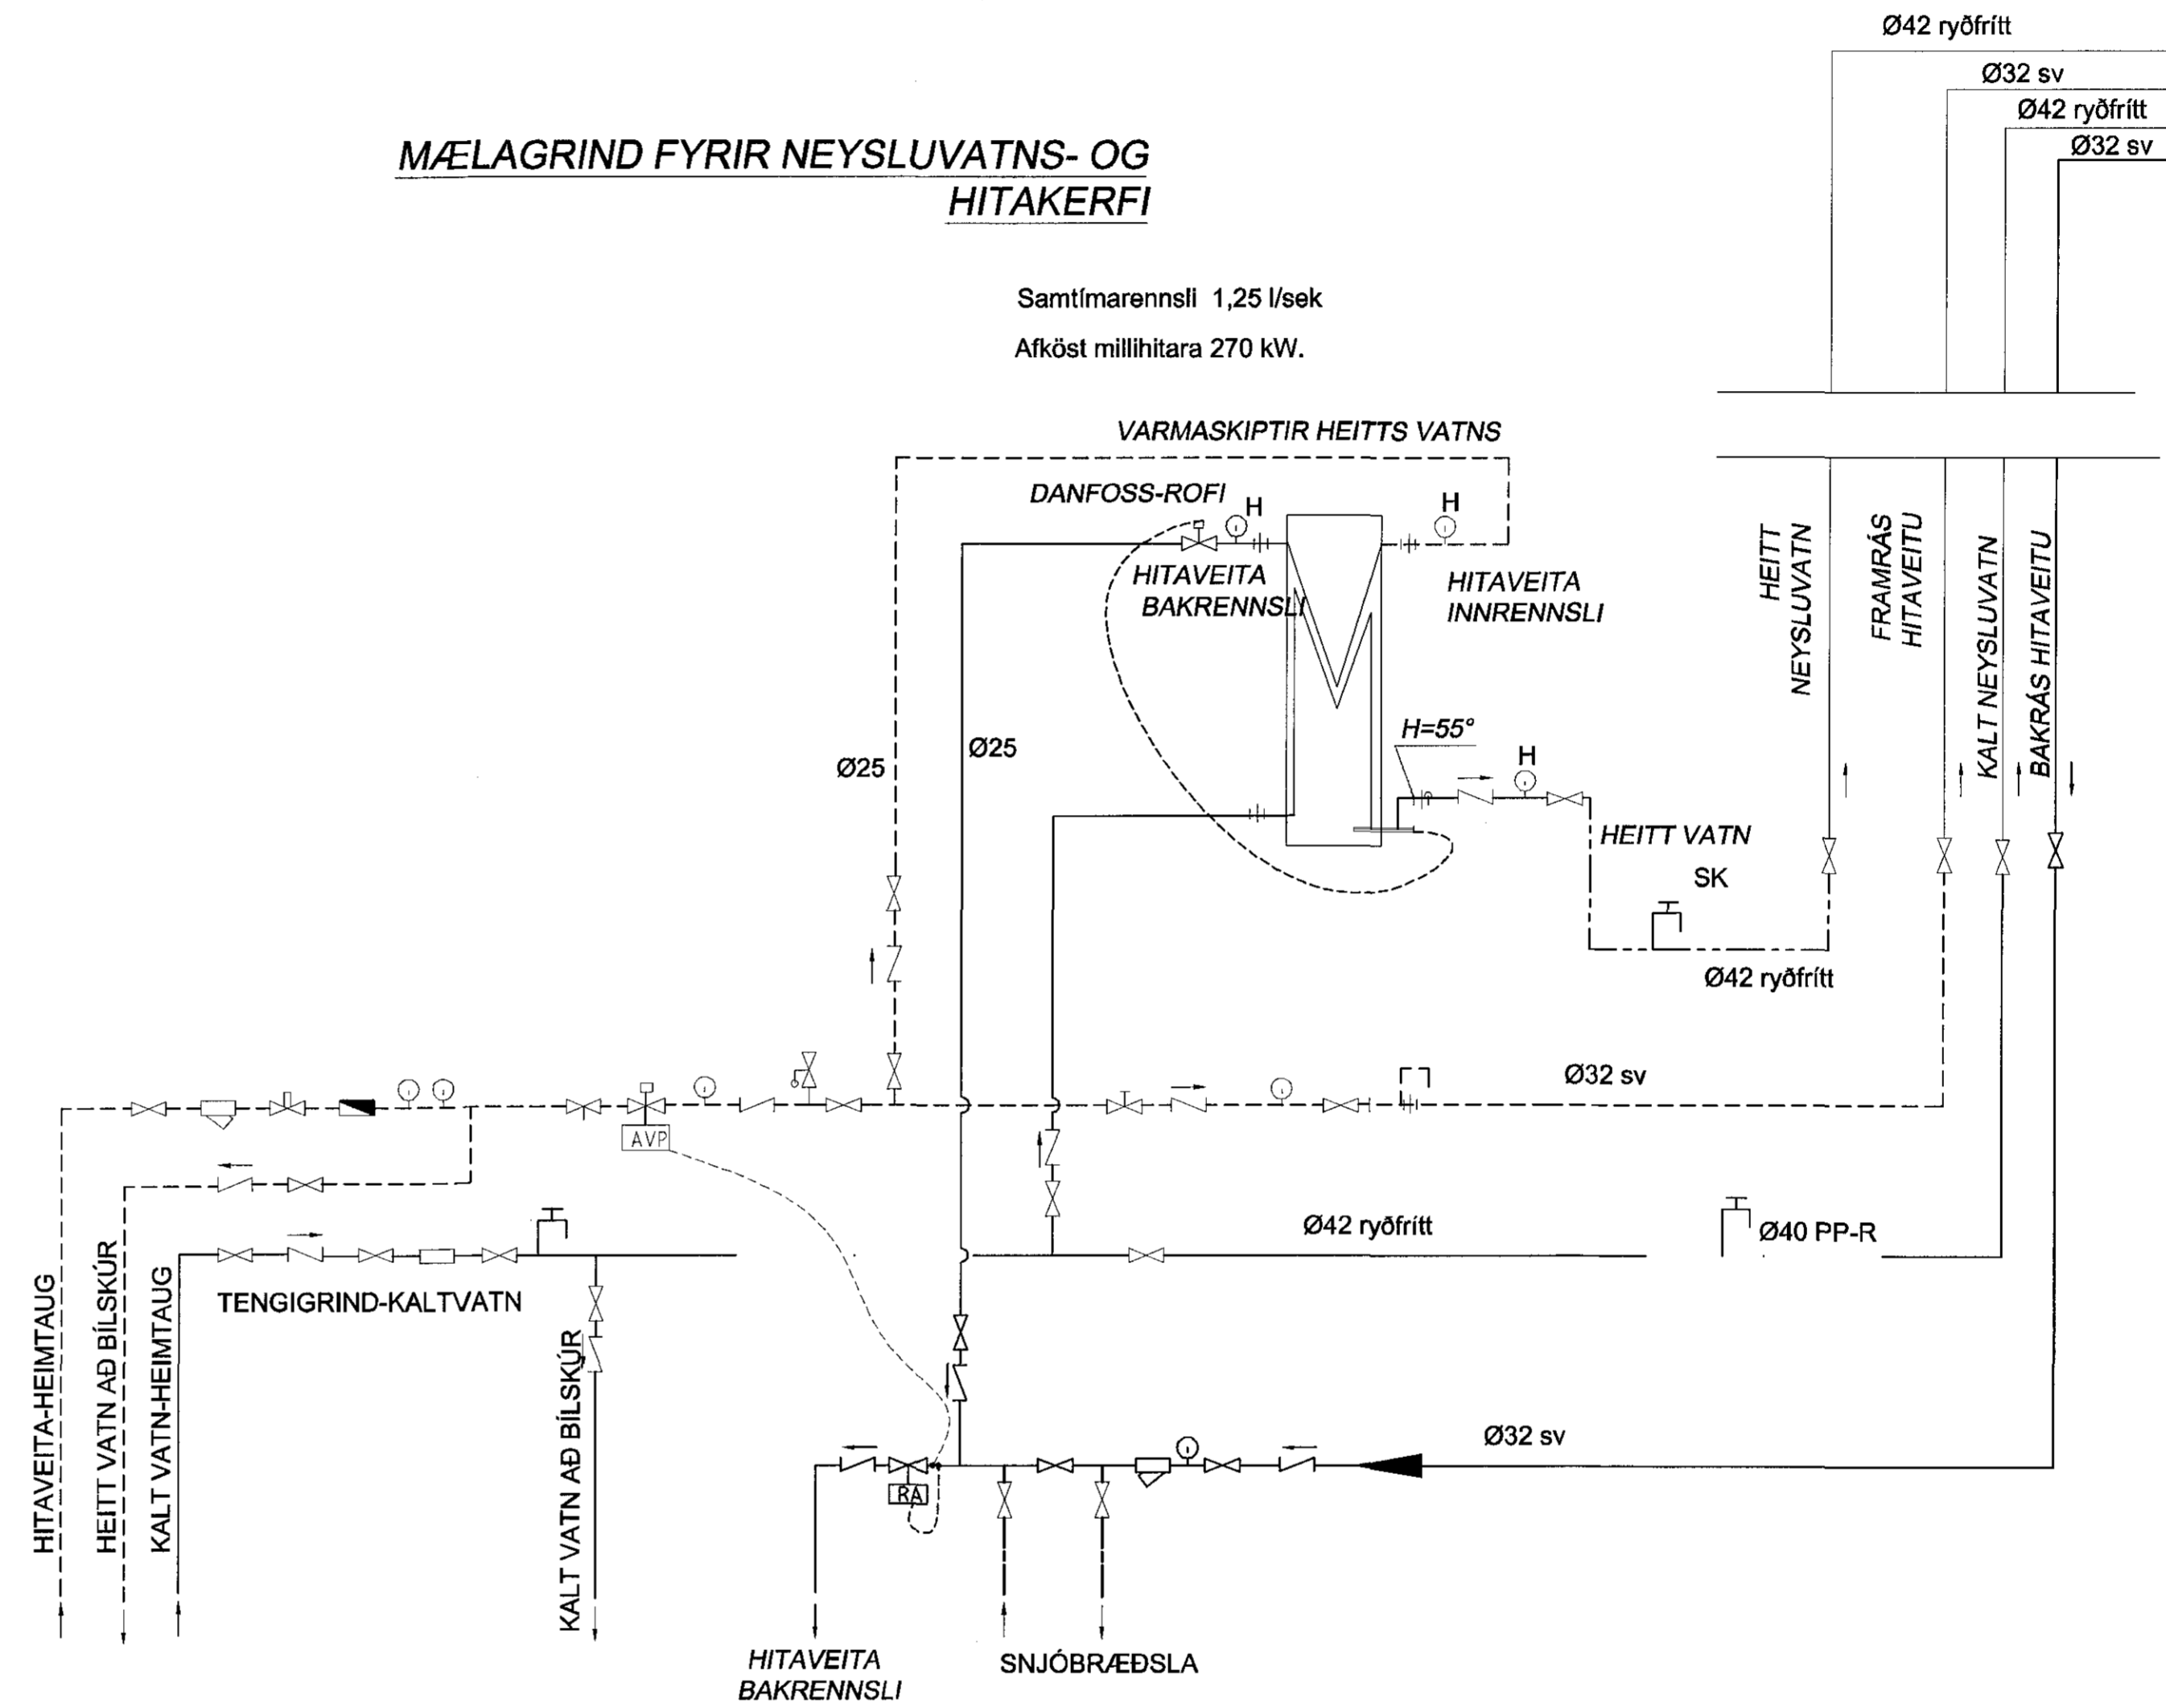

SKÝRINGAR

- Loki
- Einstreymisloki
- Hita og þrýstímælir
- Sia
- Öryggisloki
- Þrýstjafnari Danfos AVP ks=4,0 m³/klst
- Hitastýriloeki
- Slaufuloki, Danfos AVD-RA Ø25
- Mælir
- Hemill
- Stíllhani

Sambýkkt þann  
02. júní 2015  
Byggingafræðingur í Hafnarfirði  
P.h. Höfður S. Gunnlaugsson

ATHUGASEMD: VARDANDI MÁLSETNINGAR SJÁ TEIKNINAR ARKITEKTS.

**Fríðrik Ólafsson** - Verkfræðingur  
Reykjafeldi 14, 112 - R Net: fridrikolaf@aimnet.is  
Kennitala: 240753-2439 Sími: 896-5548

**Tækniþjónusta**  
**Ragnars G. Gunnarssonar**  
Sími: 5445303 Fax: 5445311

DRÖG: RGG-FÓ	TEIKN: FÓ-RGG	BYGGINGA: RGG-FÓ
DRÖG: 2013.01.10	BYGGINGA:	BYGGINGA:

**Bjarkavellir 1D - Hafnarfjörður**  
OFNATAFLA

VERÐAÐUR: 201207-50	BLAÐ: LD1-04	OFNATAFLA:
---------------------	--------------	------------