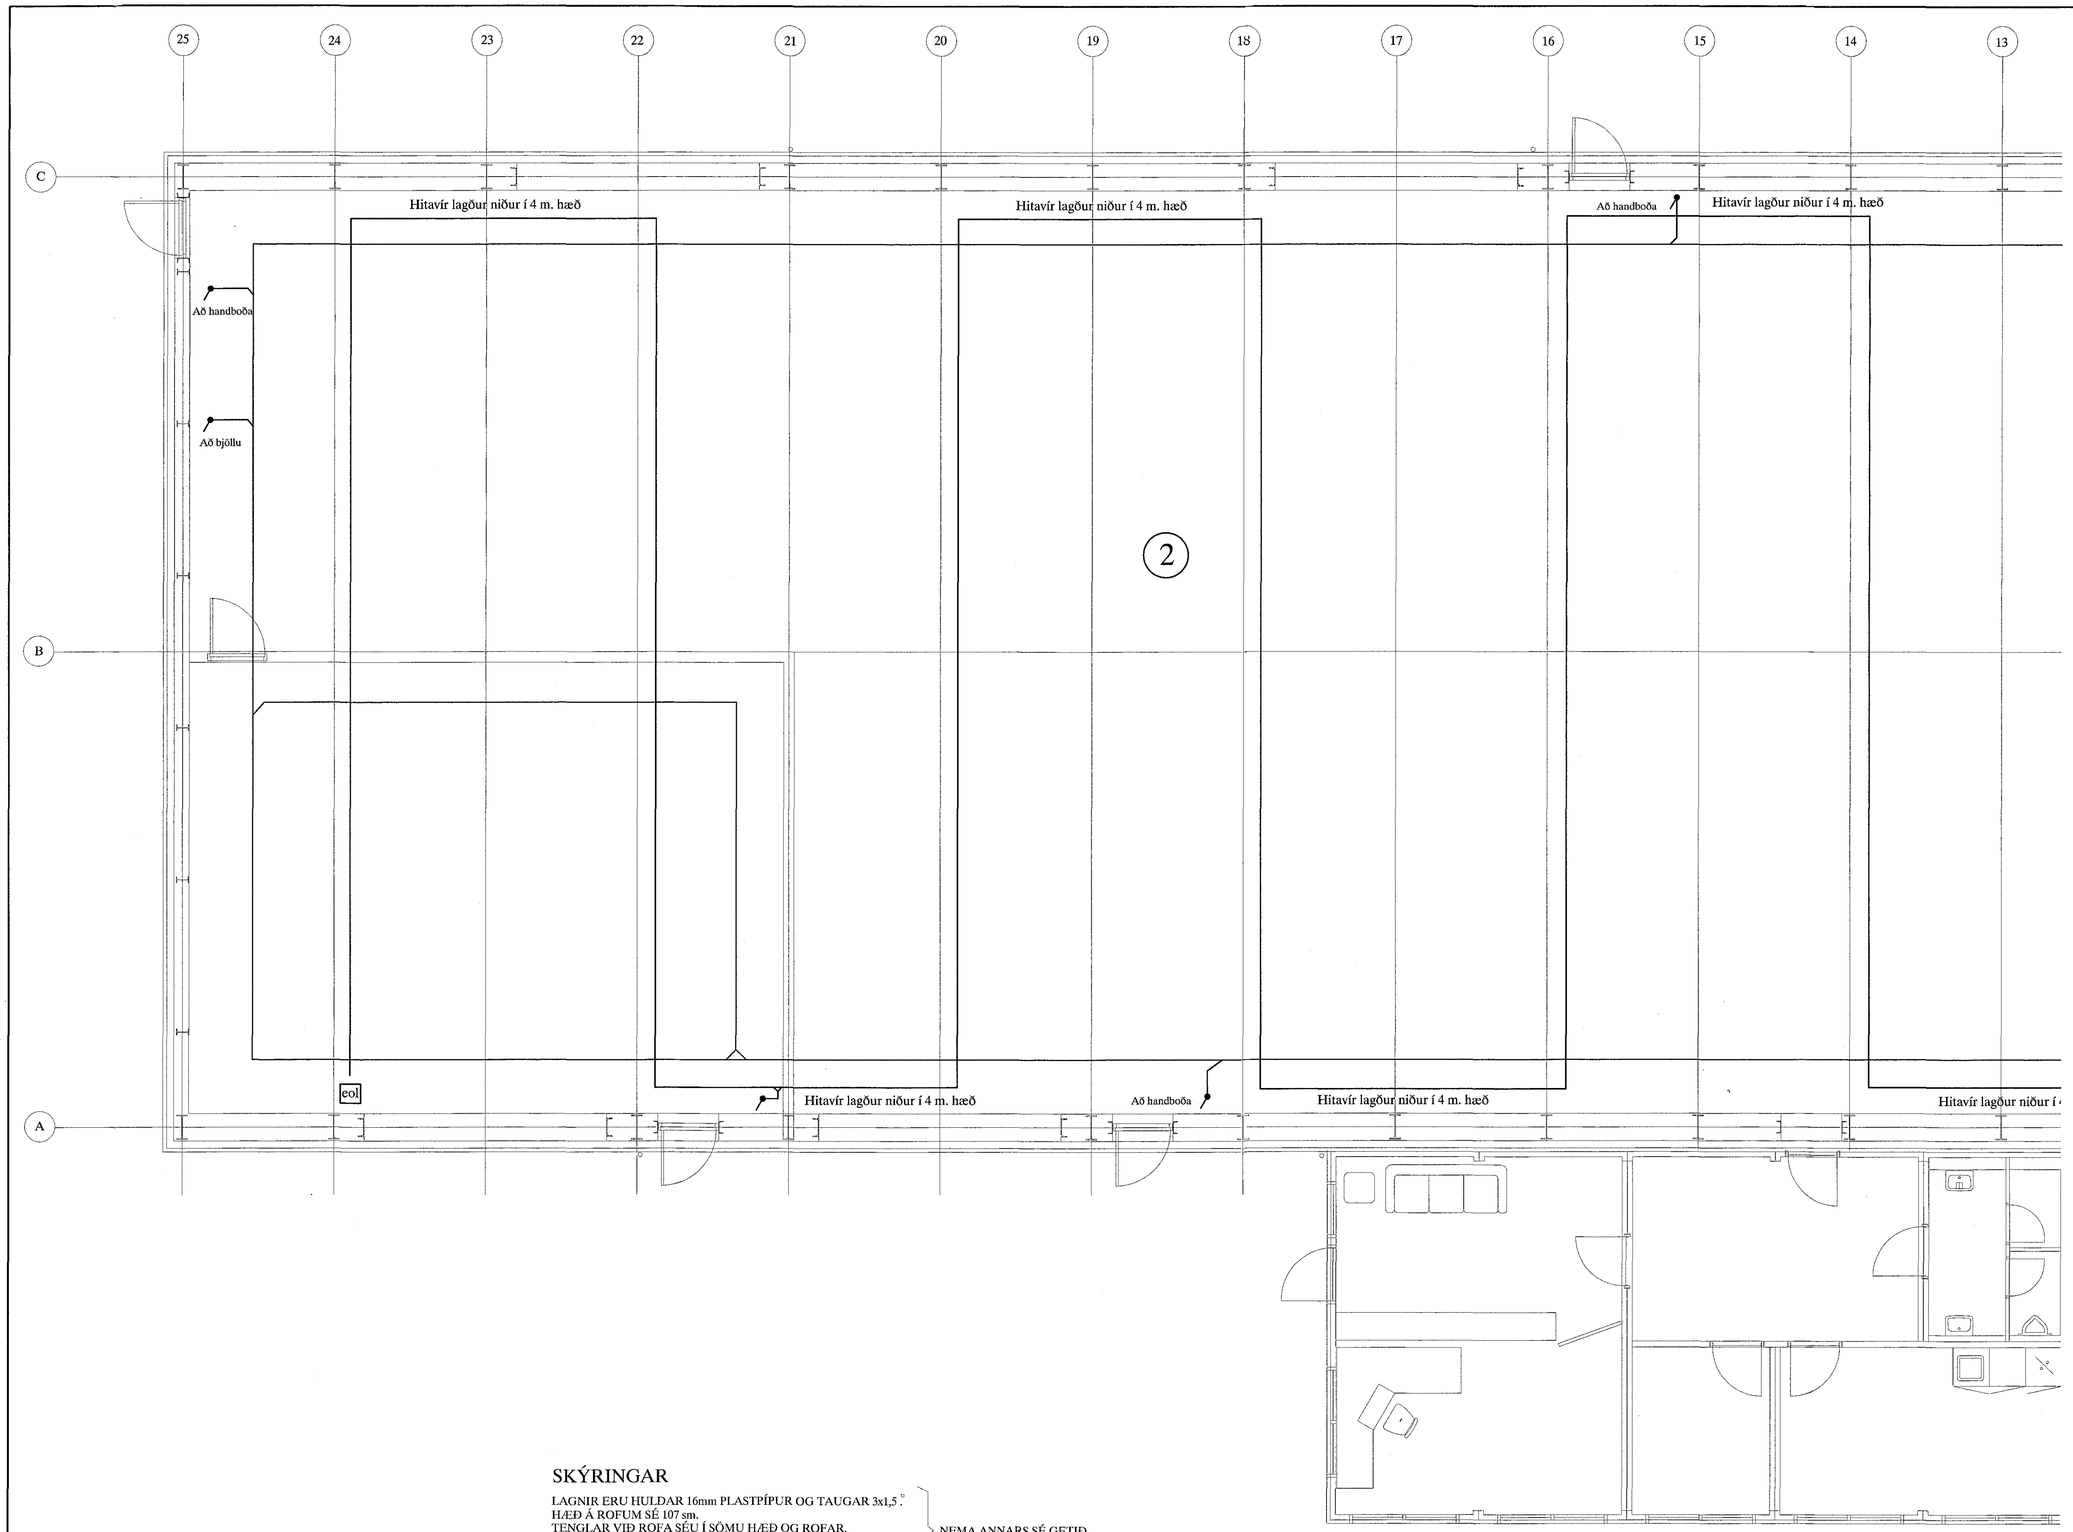

Byggingarfulltrúi Hafnarfjarðar
Móttekið þann
05 JUN 2015

SKÝRINGAR

LAGNIR ERU HULDAR 16mm PLASTPÍPUR OG TAUGAR 3x1,5°.
HÆÐ Á ROFUM SÉ 107 sm.
TENGLAR VIÐ ROFA SÉU Í SÖMU HÆÐ OG ROFAR.
HÆÐ Á TENGLUM SÉ 20sm.
HÆÐ Á VEGGLJÓSUM YFIR VÖSKUM SÉ 210sm.
MÁLSTRAUMUR ROFA SÉ 10A, EN TENGLA 16A.

} NEMA ANNARS SÉ GETIÐ

L = SJÓNVARP, F = BÆJARSÍMI, T = HITANEMAR F. GÓLFHITA H=160sm
H = HÁTALARADÓSIR H=20sm, DS = DYRASÍMI H=130sm

[R]$_J$ REYKSKYNJARI jóniskur

[R]$_O$ REYKSKYNJARI optiskur

HREYFISKYNJARI ÞJÓFAVARNARKERFIS H=V/LOFT

Áritun aðalhönnuðar

ÚTG.	DAGS.		TEIKN.	HANNAÐ	SAMÞYKKT	KENNITALA
A	15-03-26	VINNUTEIKNING	B.Þ.T.	T.S.		220146-2439

BERGHELLA 1 HAFNARFIRÐI
EFNAMÓTTAKA
BRUNA- OG ÖRYGGISKERFI UPPI (1)

TERA s/f RAFMAGNSVERKFRÆÐISTOFA
EDMUND BELLERSEN RAFMAGNSVERKNIFR. SÍMI 5687388
TRAUSTI SVEINBJÖRNSSON RAFMAGNSHÖNNUÐUR SÍMI 5687390

MKV.	1:50
TEIKN.NR.	1-BU-01
SÍÐASTA TNR.	7
TNR. / AF	
ÚTG.	A
GEYMSLUNR.	