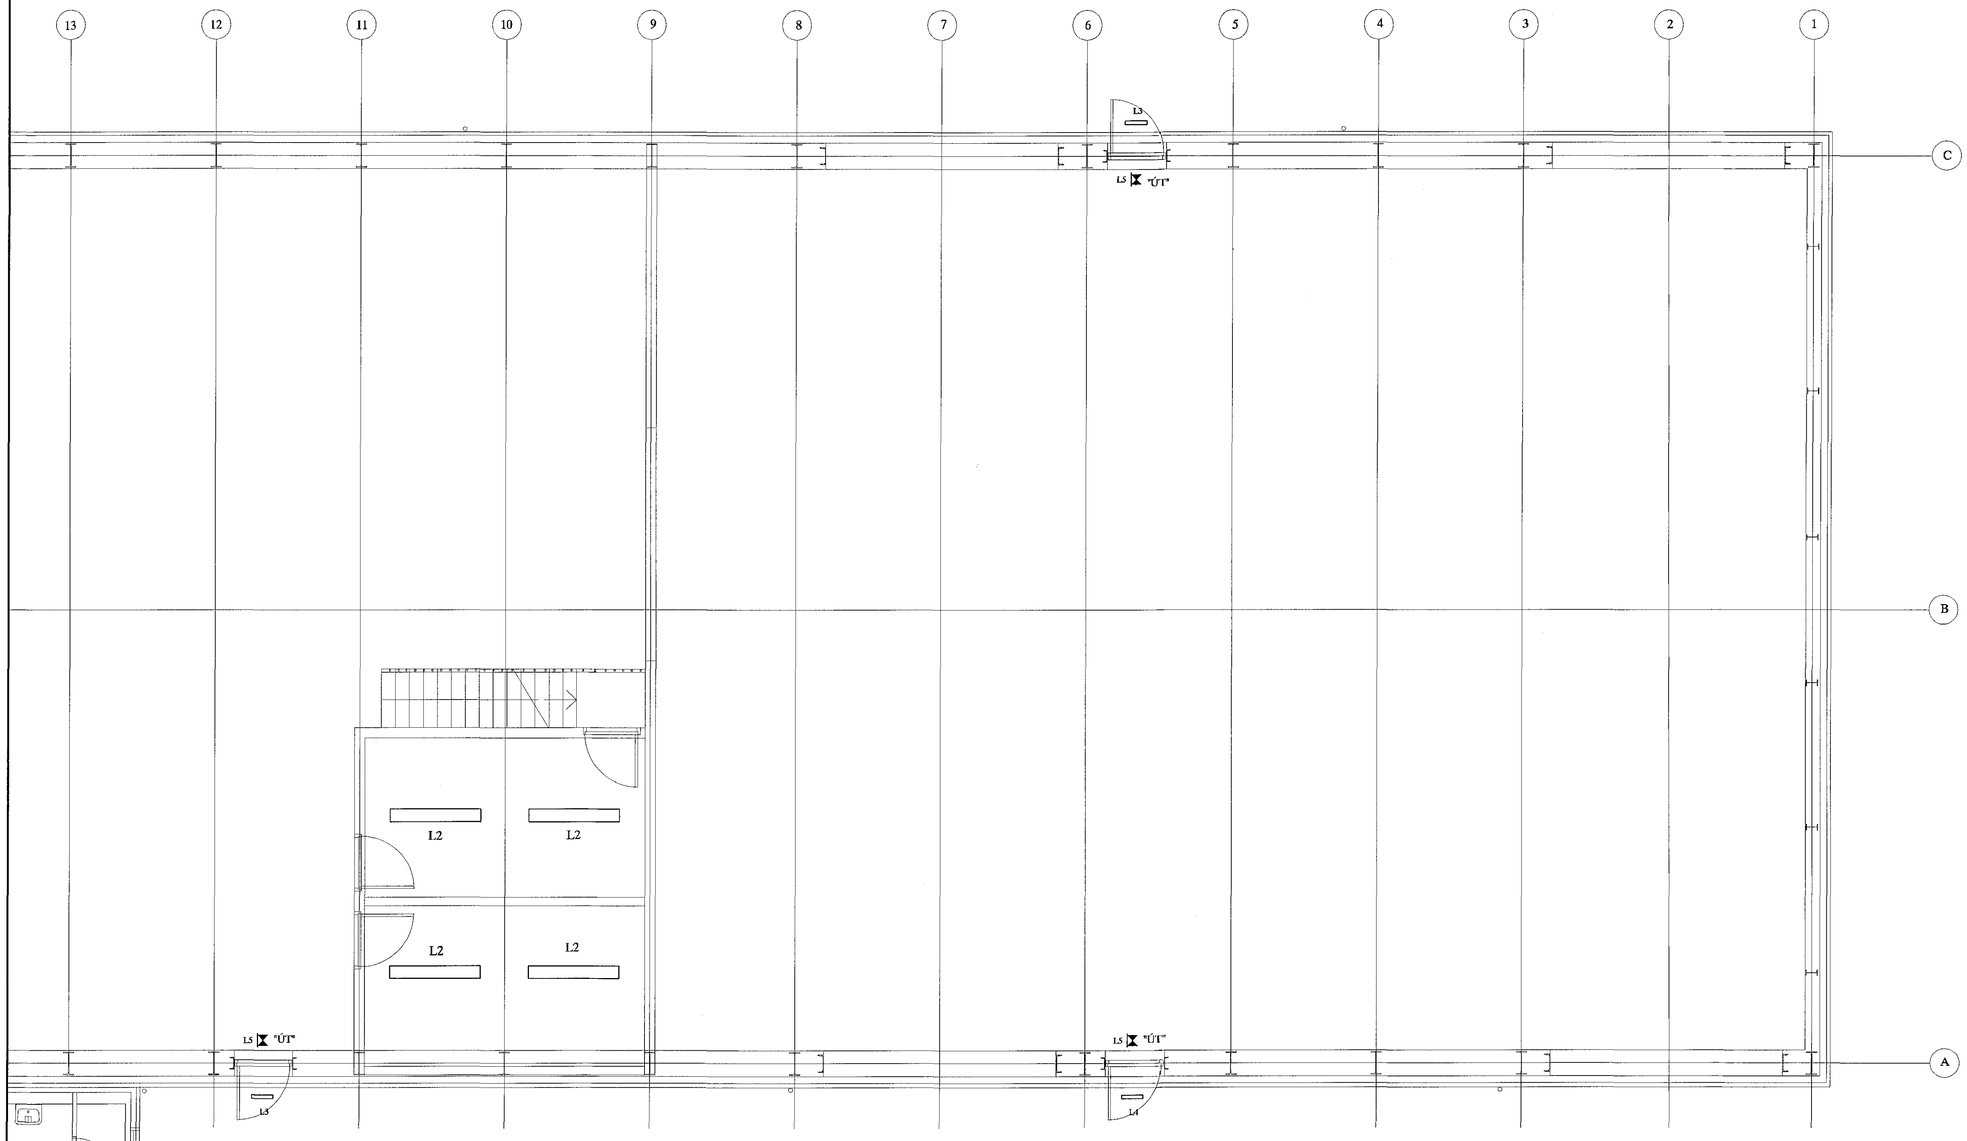

Byggingafulltrúi Hafnarfjarðar
Móttekið þann
05 JUN 2015

SKÝRINGAR

L1 400W - HQI IP65 t.d. disano (S.Guðjónsson)
L2 2x49W - flúrlampar IP 65
L3 Lampar ofan við dyr 1x14w flúrlampar IP54
L4 Lampar efst á húsi 150w kastarar
L5 "ÚT" lampar sílogandi
L6 Neyðarlýsing t.d. OVA 24 w (Ískraft)

Áritun aðalhönnuðar

A	15-03-26	VINNUTEIKNING	B.Þ.T.	T.S.		220146-2439	
ÚTG.	DAGS.		TEIKN.	HANNAÐ	SAMÞYKKT	KENNITALA	

BERGHELLA 1 HAFNARFIRÐI
EFNAMÓTTAKA
LAMPAPLAN NIÐRI (2)

TERA S/F RAFMAGNSVERKFRÆÐISTOFA
EDMUND BELLERSEN RAFMAGNSTÆKNIFR. SÍMI 5687188
TRAUSTI EYLERTSSON RAFMAGNSHÖNN. SÍMI 5607390

MKV.	1:50
TEIKN NR.	1-LN-02
SÍÐASTA TGL.	11
TNR. AF	ÚTG. A
GRYMSLUNR.	