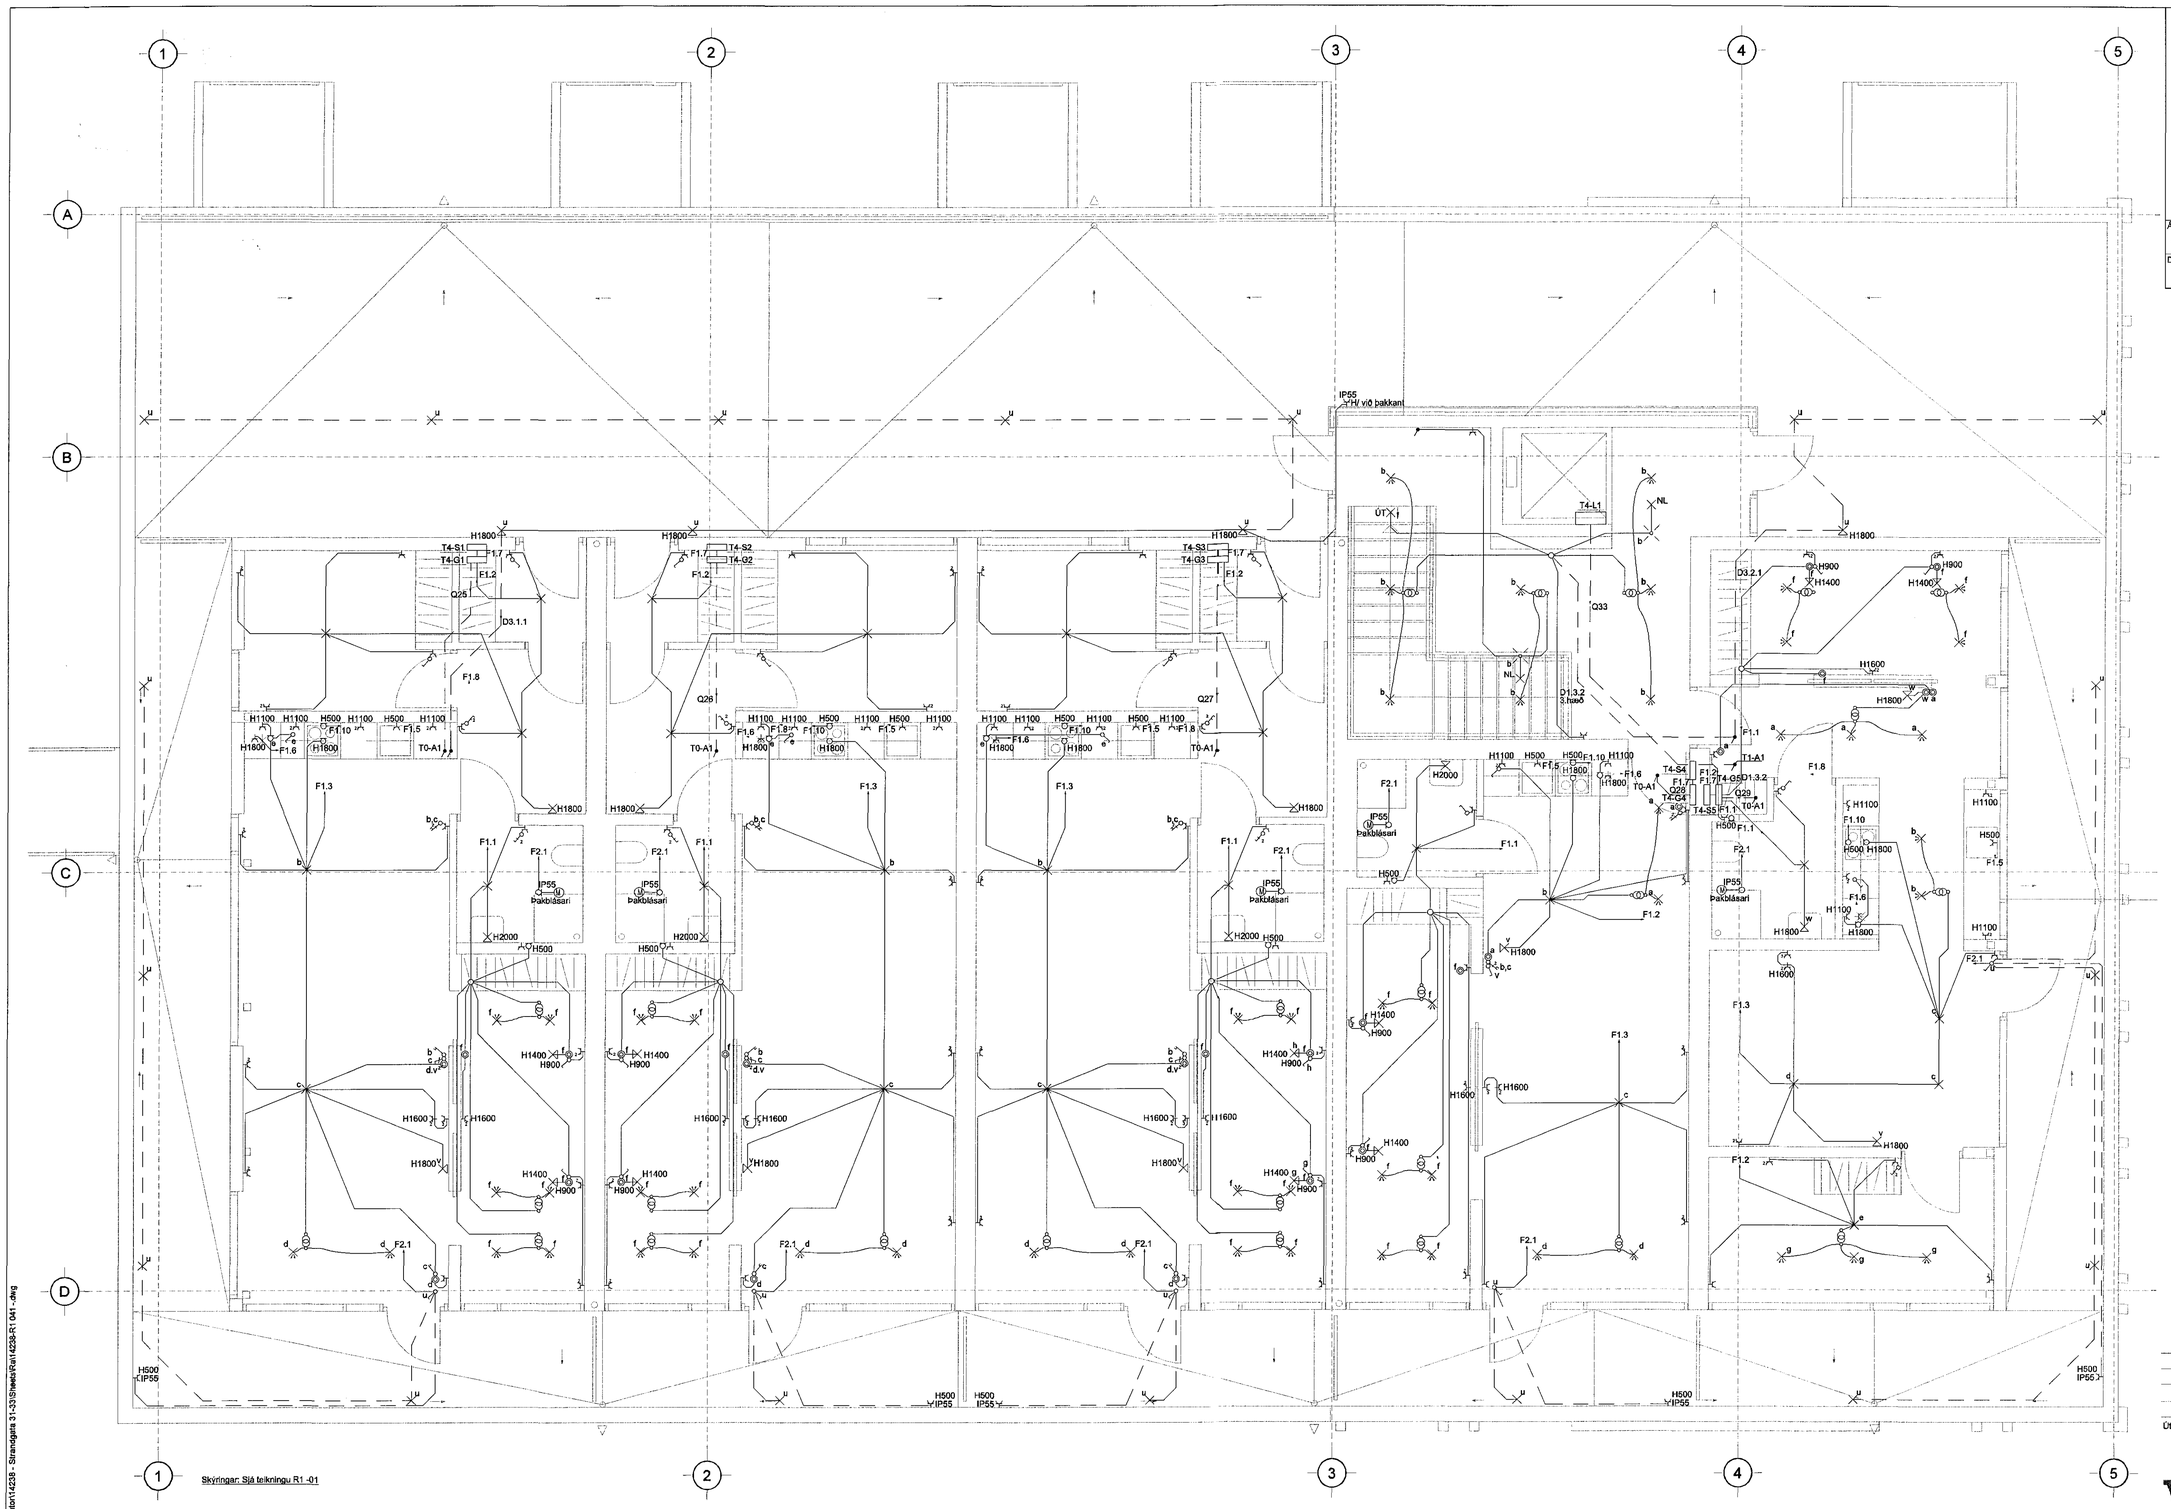

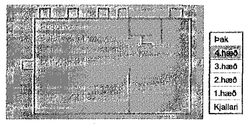

Lykilmynd

Byggingafulltrúi Hafnarfjarðar
Móttekið þann
05 JUN 2015

Áritun hönnunarstjóra
AHA

Dagsetning aðaluppdráttar
17.12.2014 og 24.03.2015

Útg. Dags. Skýring Hannað/Yfirfarið

VSB
VERKFRÆÐISTOFA
Bæjarhrauni 20 / 220 Hafnarfjörður
Kennitala 710796-2899
Sími 585 8600
vsb@vsb.is / www.vsb.is

Áritun sérhönnuðar
Örn Guðmundsson
Kt: 220961 2739 • orn@vsb.is

Verkheiti
STRANDGATA 31-33
220 HAFNARFIRÐI

Verkhluti
Rafkerfi
Lágspenna 4. hæð
Grunnmynd

Hannað	Teiknað	Yfirfarið	Kvarði	Síða
BSG	BSG	ÓG	1:50 / A1	-

Dags.	Verkefni	Teikning	Útgáfa
29.04.2015	14238	R1 041	-

V:\2014\14238 Strandgata 31-33\T-Teikningar\T2-Project_Navigator\14238 - Strandgata 31-33\Sheets\Rat\14238-R1 041 - .dwg