




Greinatáfla 1
Íb 2.hæð - T2-G2,T2-G3,T2-G4,T2-G6, T2-G7
Íb 3.hæð - T3-G2,T3-G3,T3-G4,T3-G6, T3-G7
Íb 4.hæð - T4-G4

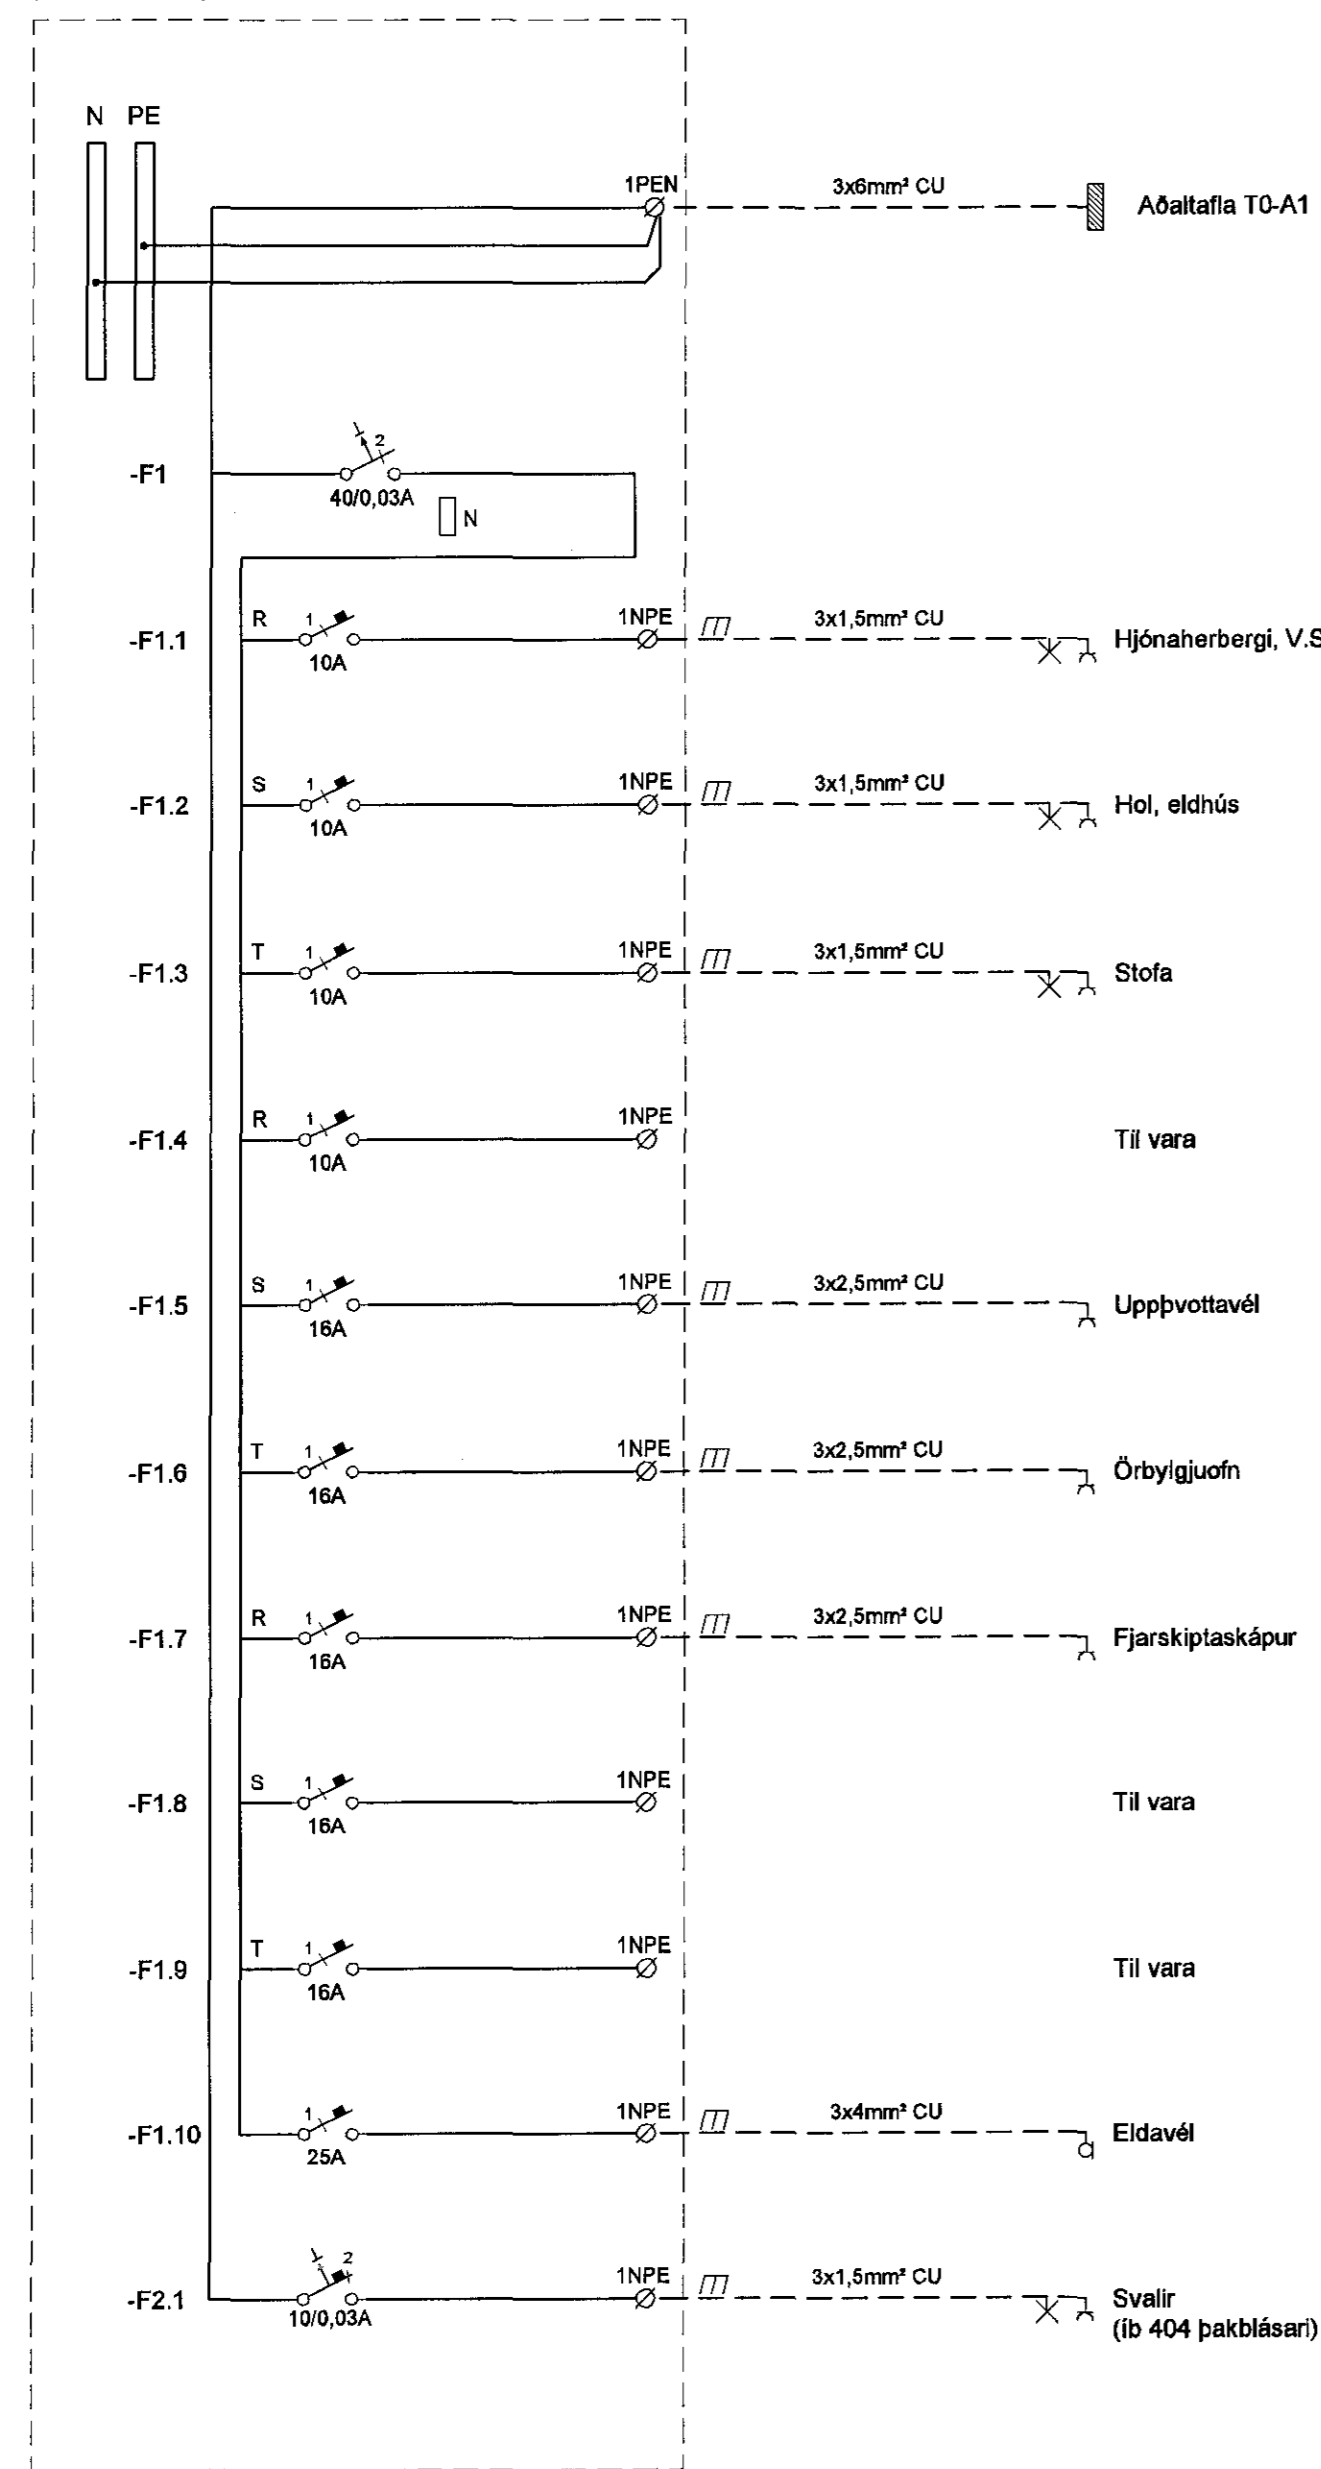

Greinatáfla 2
Íb 2.hæð - T2-G1, T2-G5
Íb 3.hæð - T3-G1, T3-G5

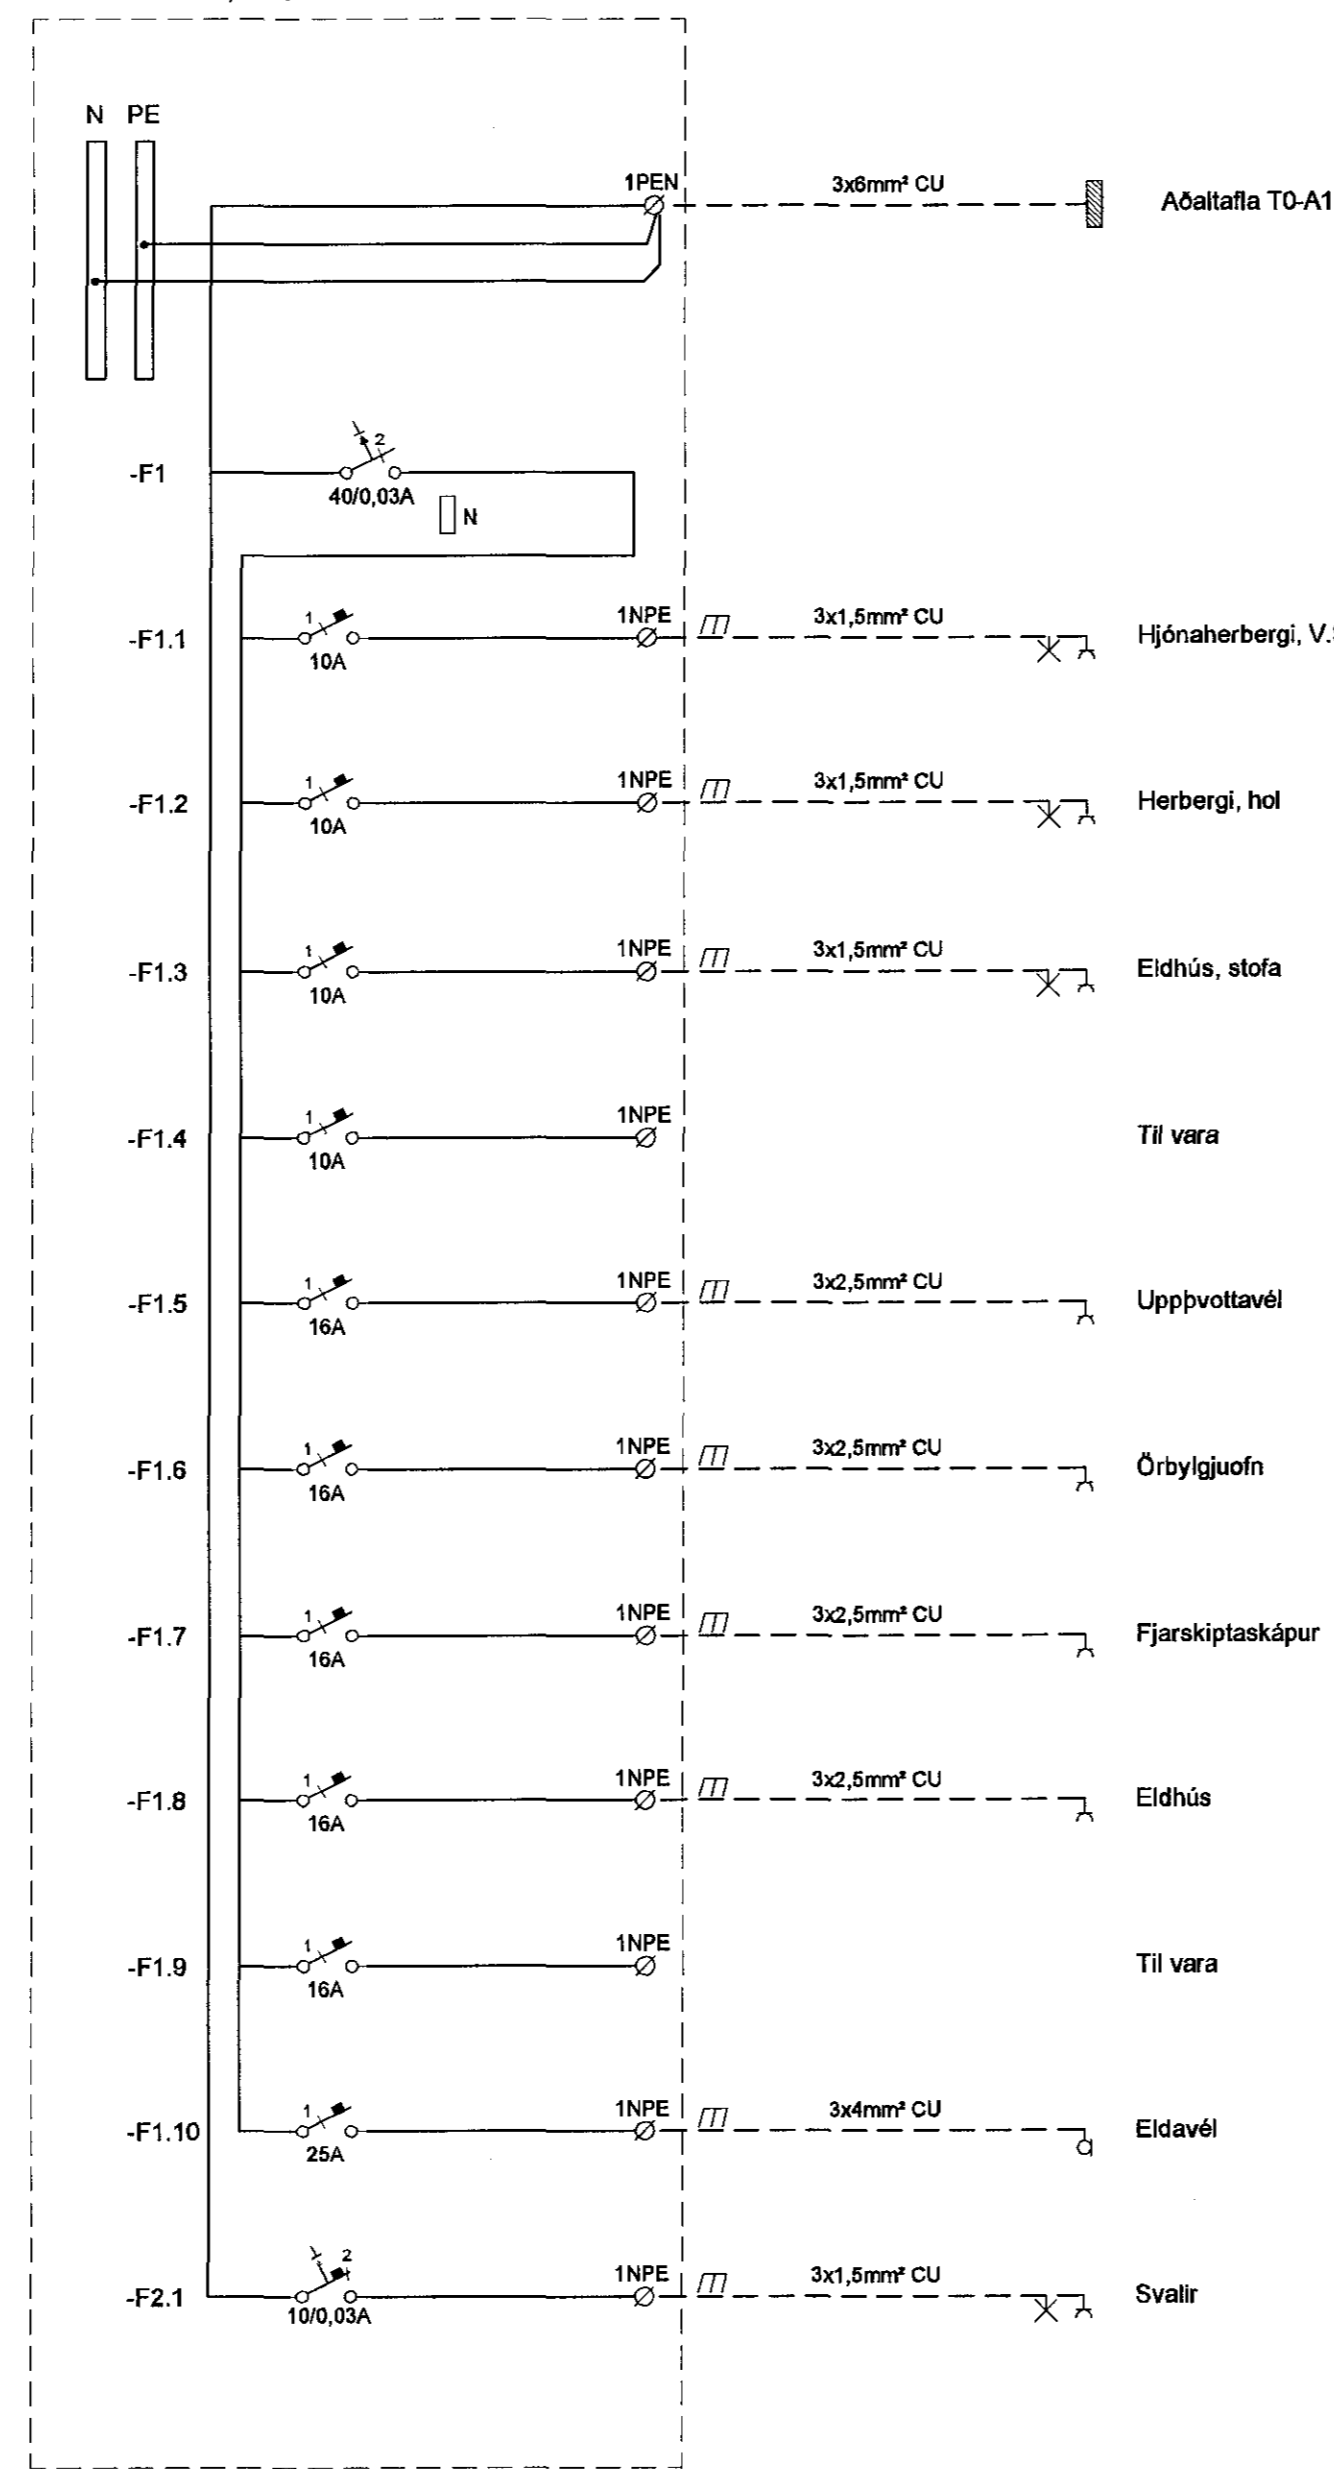

Greinatáfla 3
Íb 2.hæð - T2-G10

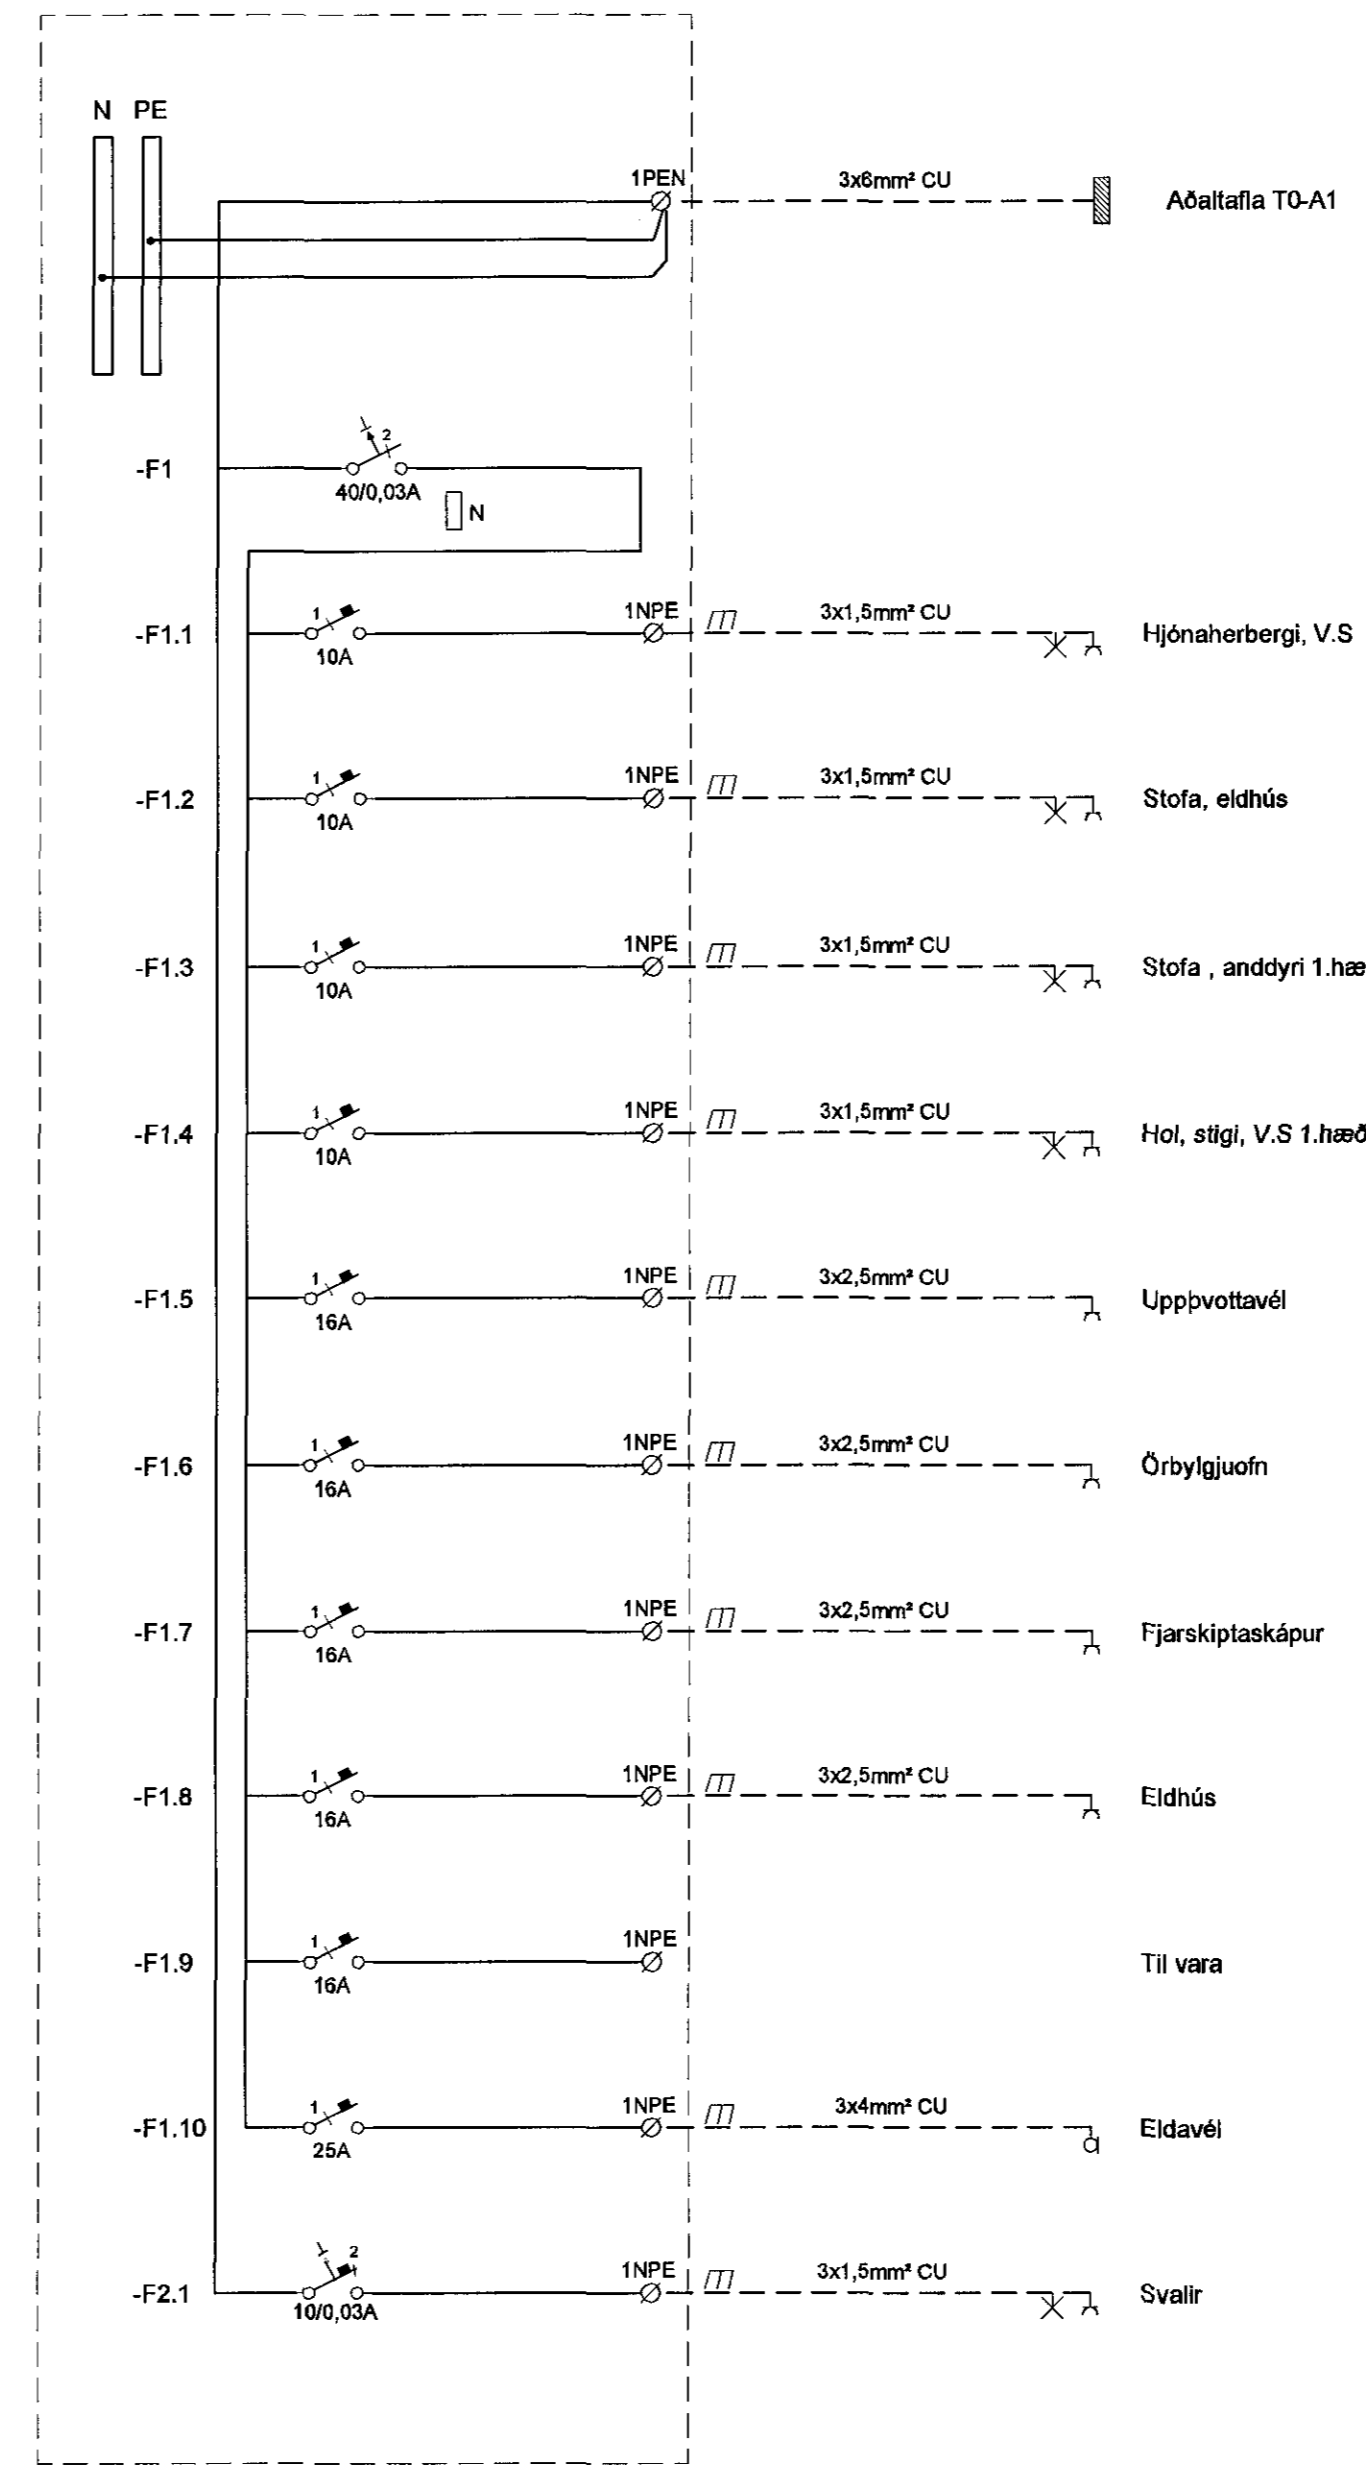

Artun höfundar
Dagseining aðaluppdráttar
17.12.14/23.0.15

Útg. Dags. Skýring Hanna Ö Yfirfarð

VSB
VERKFRÆÐISTOFA
Bajartrauni 20 / 220 Hafnarfjörður
Kennitala 710796-2899
Sími 585 8600
vsb@vsb.is / www.vsb.is

Artun sérhönnuðar
Örn Guðmundsson
Kt: 220961 2739 • orn@vsb.is

Verkhúsi
STRANDGATA 31-33
220 HAFNARFIRÐI

Verkhúsi
Rafkerfi
Greinatáflur íbúðir
Einlínunmynd

Hannað	Teiknað	Yfirfarið	Kvæði	Síða
BSG	BSG	ÖG	1:1	/ A1
Dags.	Verkefni	Teikning	Útgáfa	
12.05.2015	14238	R6 101	-	