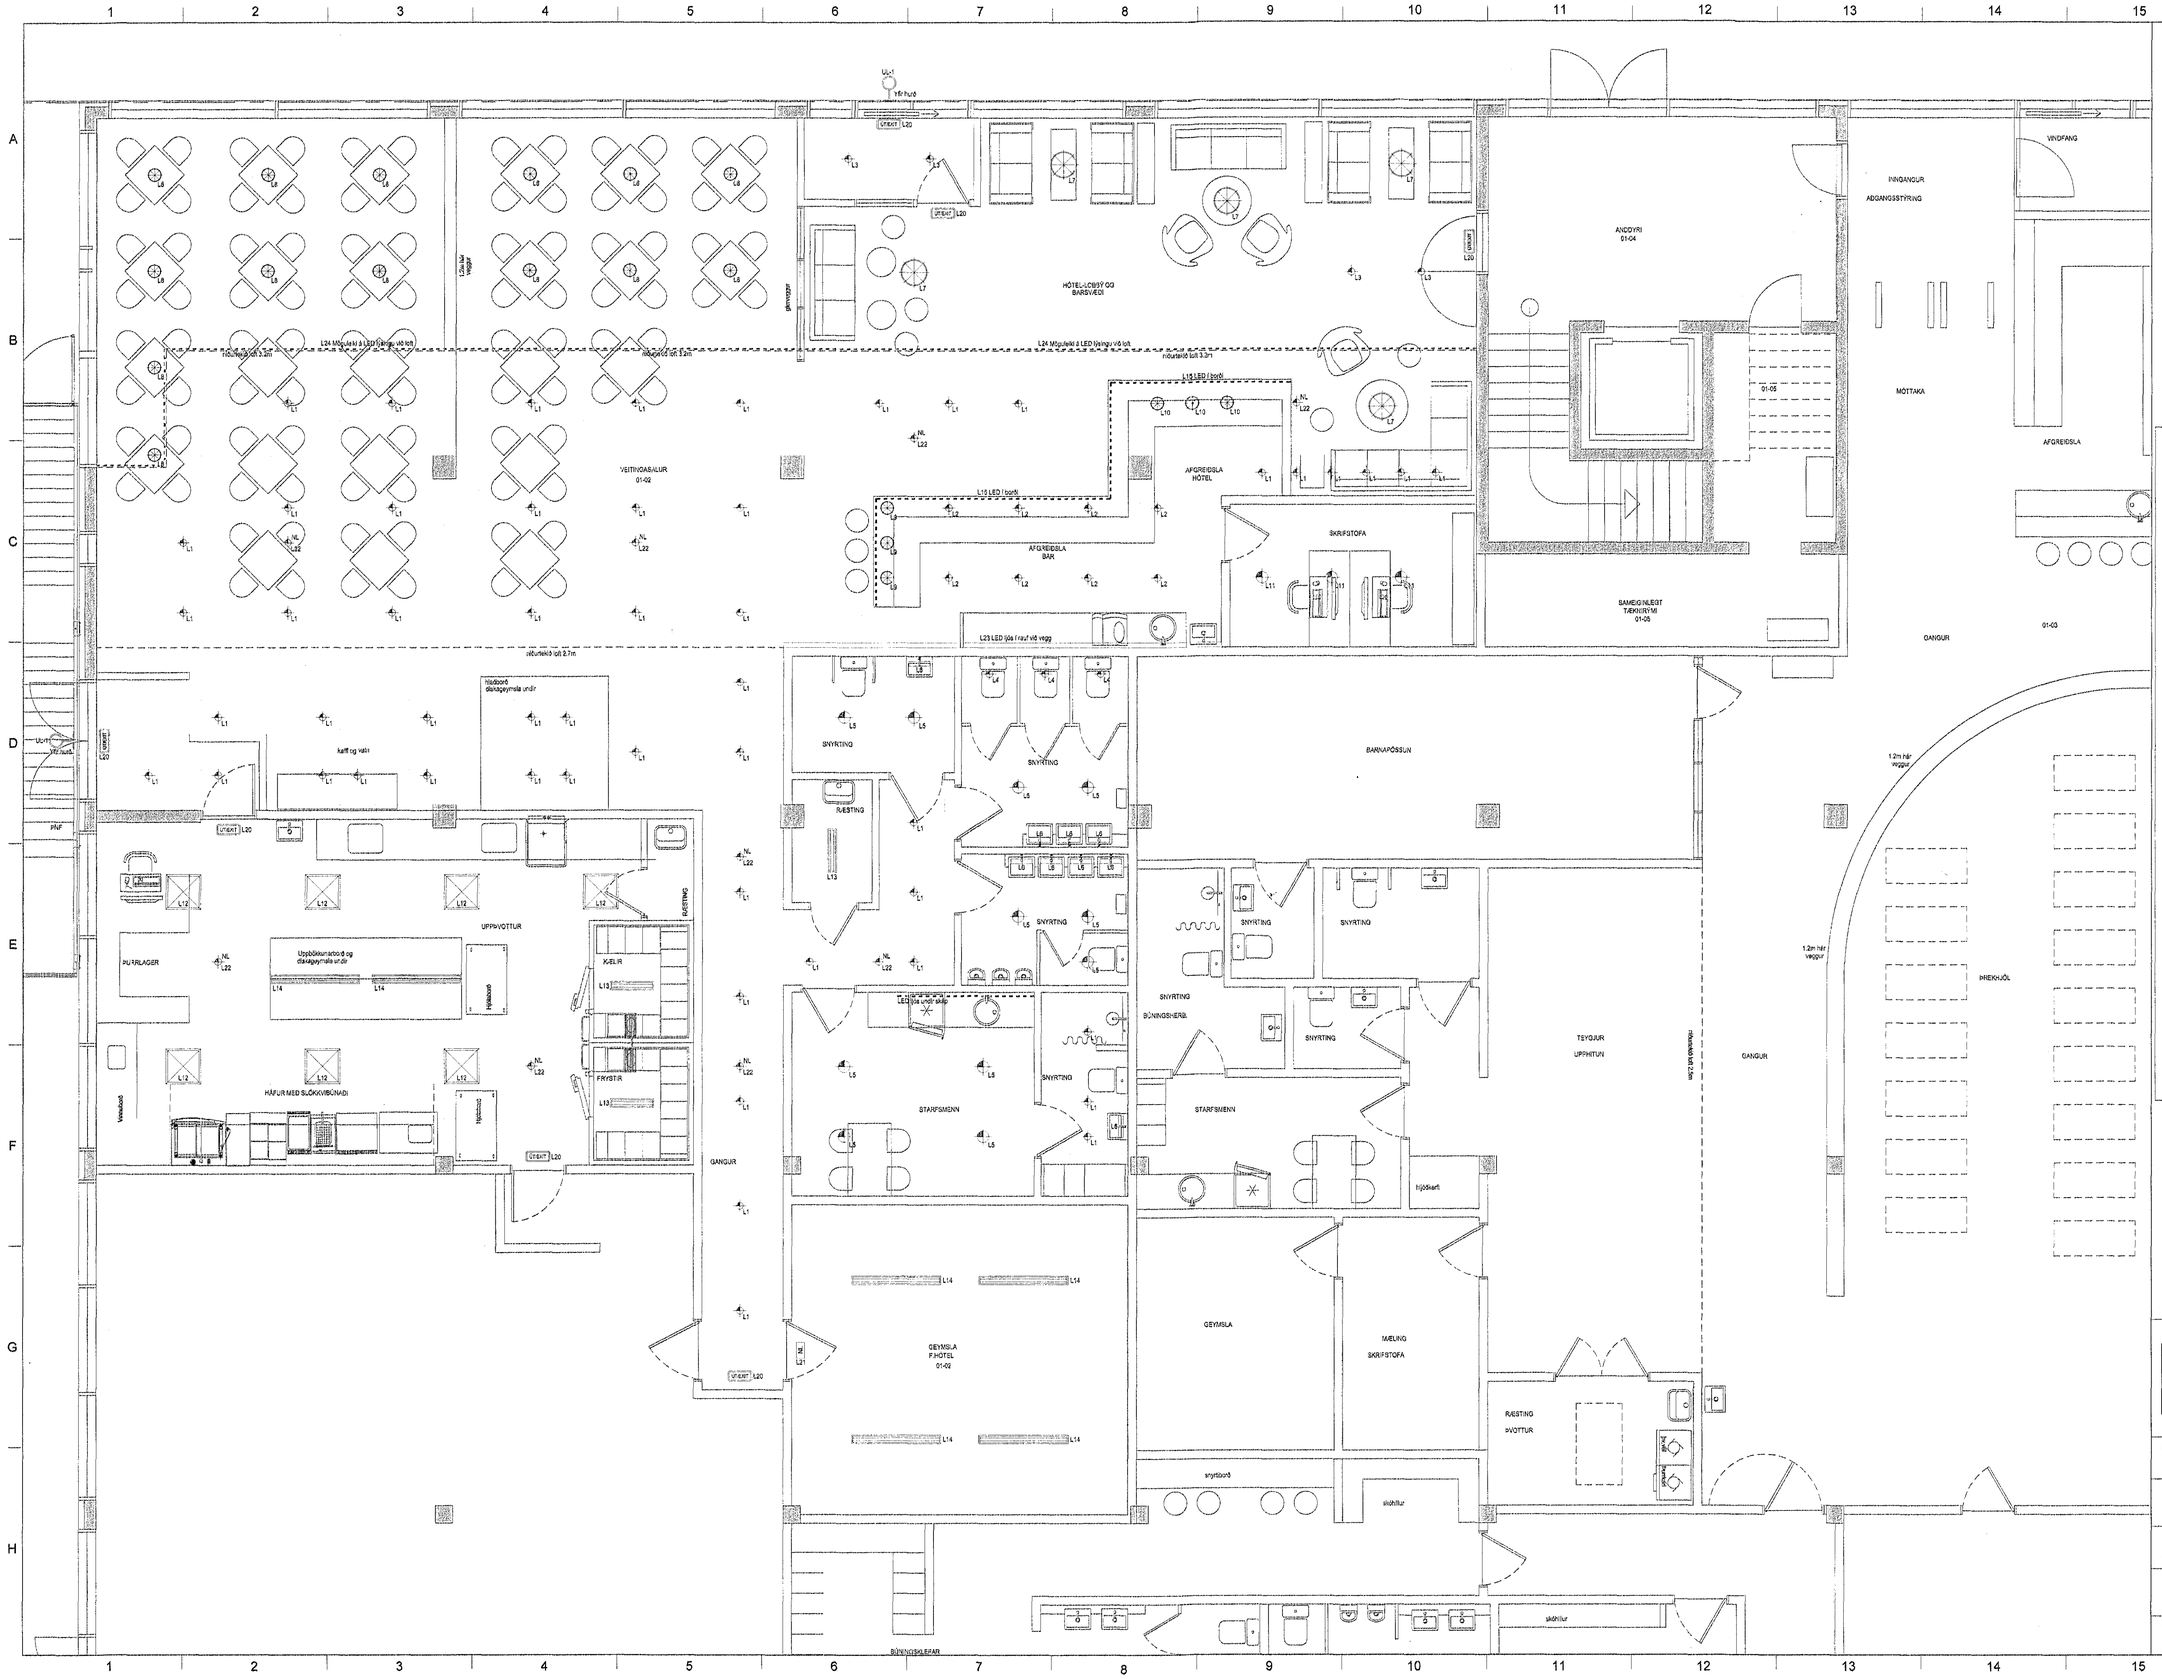

Byggingafulltrúi Hafnarfjarðar
Móttekið þann
05 JUN 2015

aðalhönnuður:
Kári Eiríksson - Arkitekt FAÍ - kt: 070365-4059

LUMEX
LX TEIKNISTOFA
Skiphoit 37, 108 Reykjavík. IS
+ (354) 568 8368
www.lumex.is
HELGI ÞÓR EIRÍKSSON KT. 110166-2789

Hönnun: HKE
Teiknað: PHS
Yfirfarið: HKE

Verkefni:
TJARNARVELLIR 3

Dags.: 20.05.2015
Mvk.: 1:50
Tölvuheiti: GRTJARNARVELLIR3

Verkhluti: GRUNNMYND 1. HÆÐ A
LAMPAPLAN

Teikning blað:
LX-RAF-01