



Byggingafréttir Hafnarjarðar
Móttalið þann
05 JUN 2015

GREINATAFLA T1.1

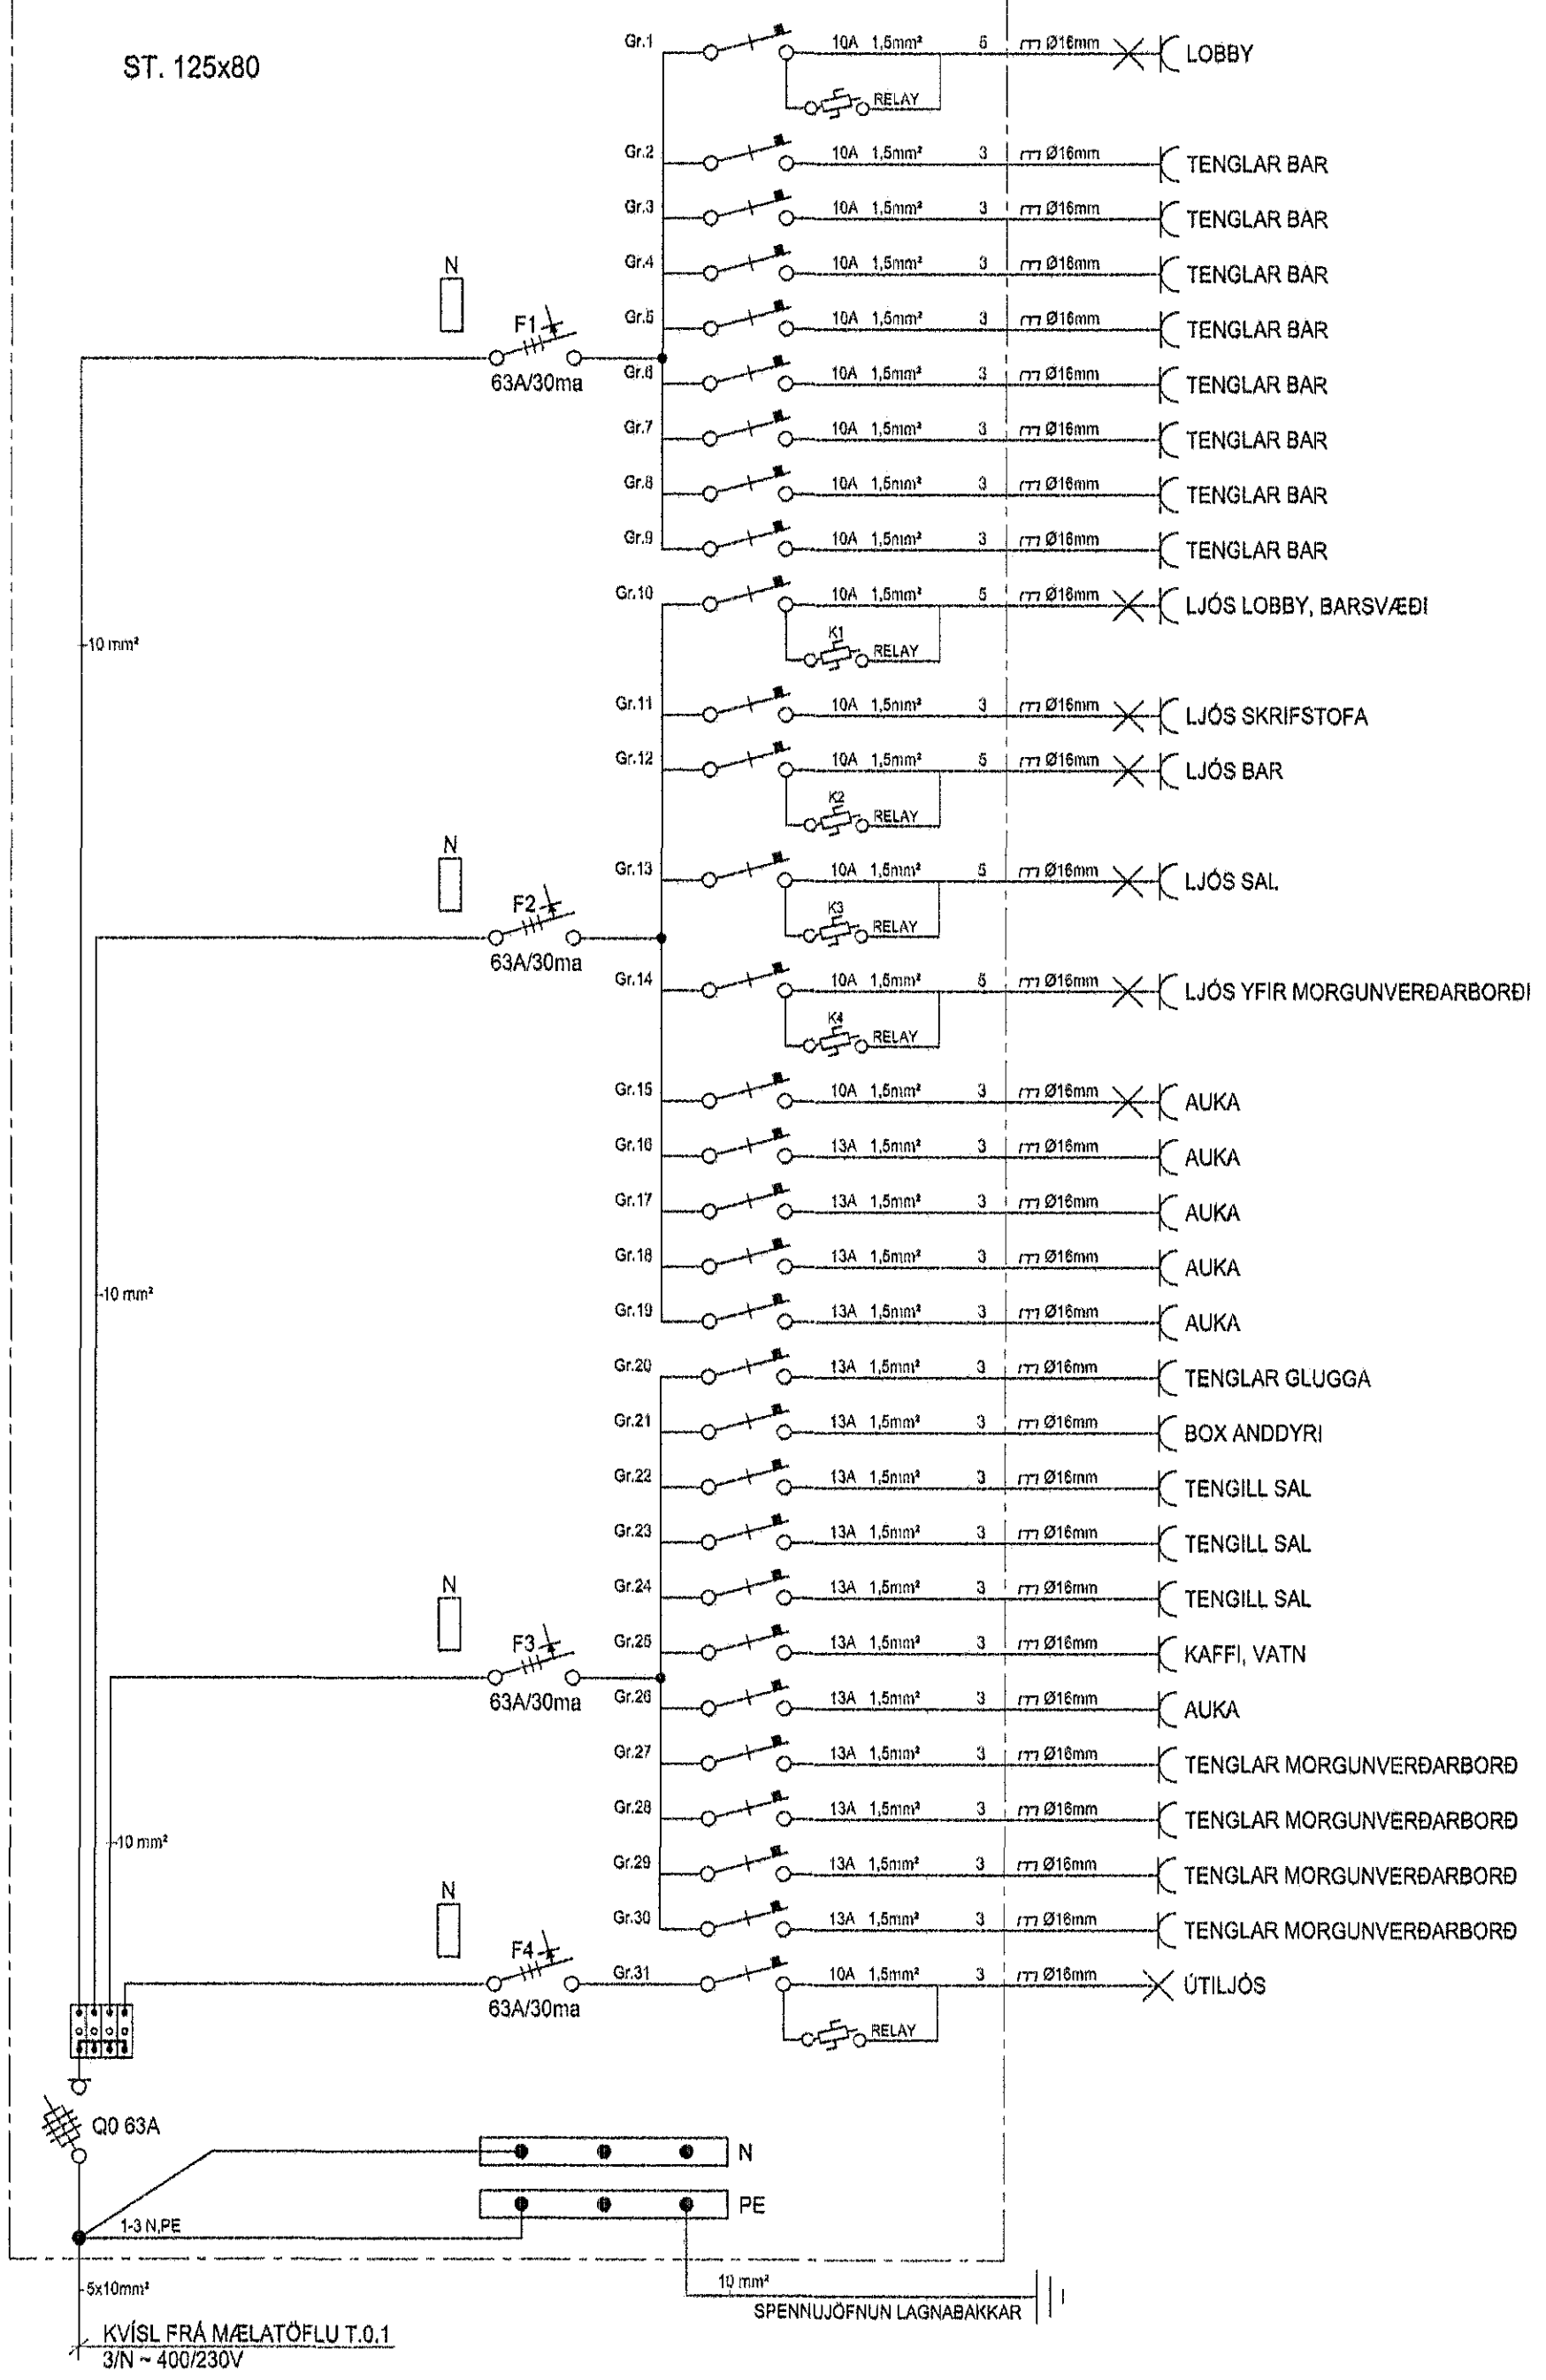

GREINATAFLA T1.6

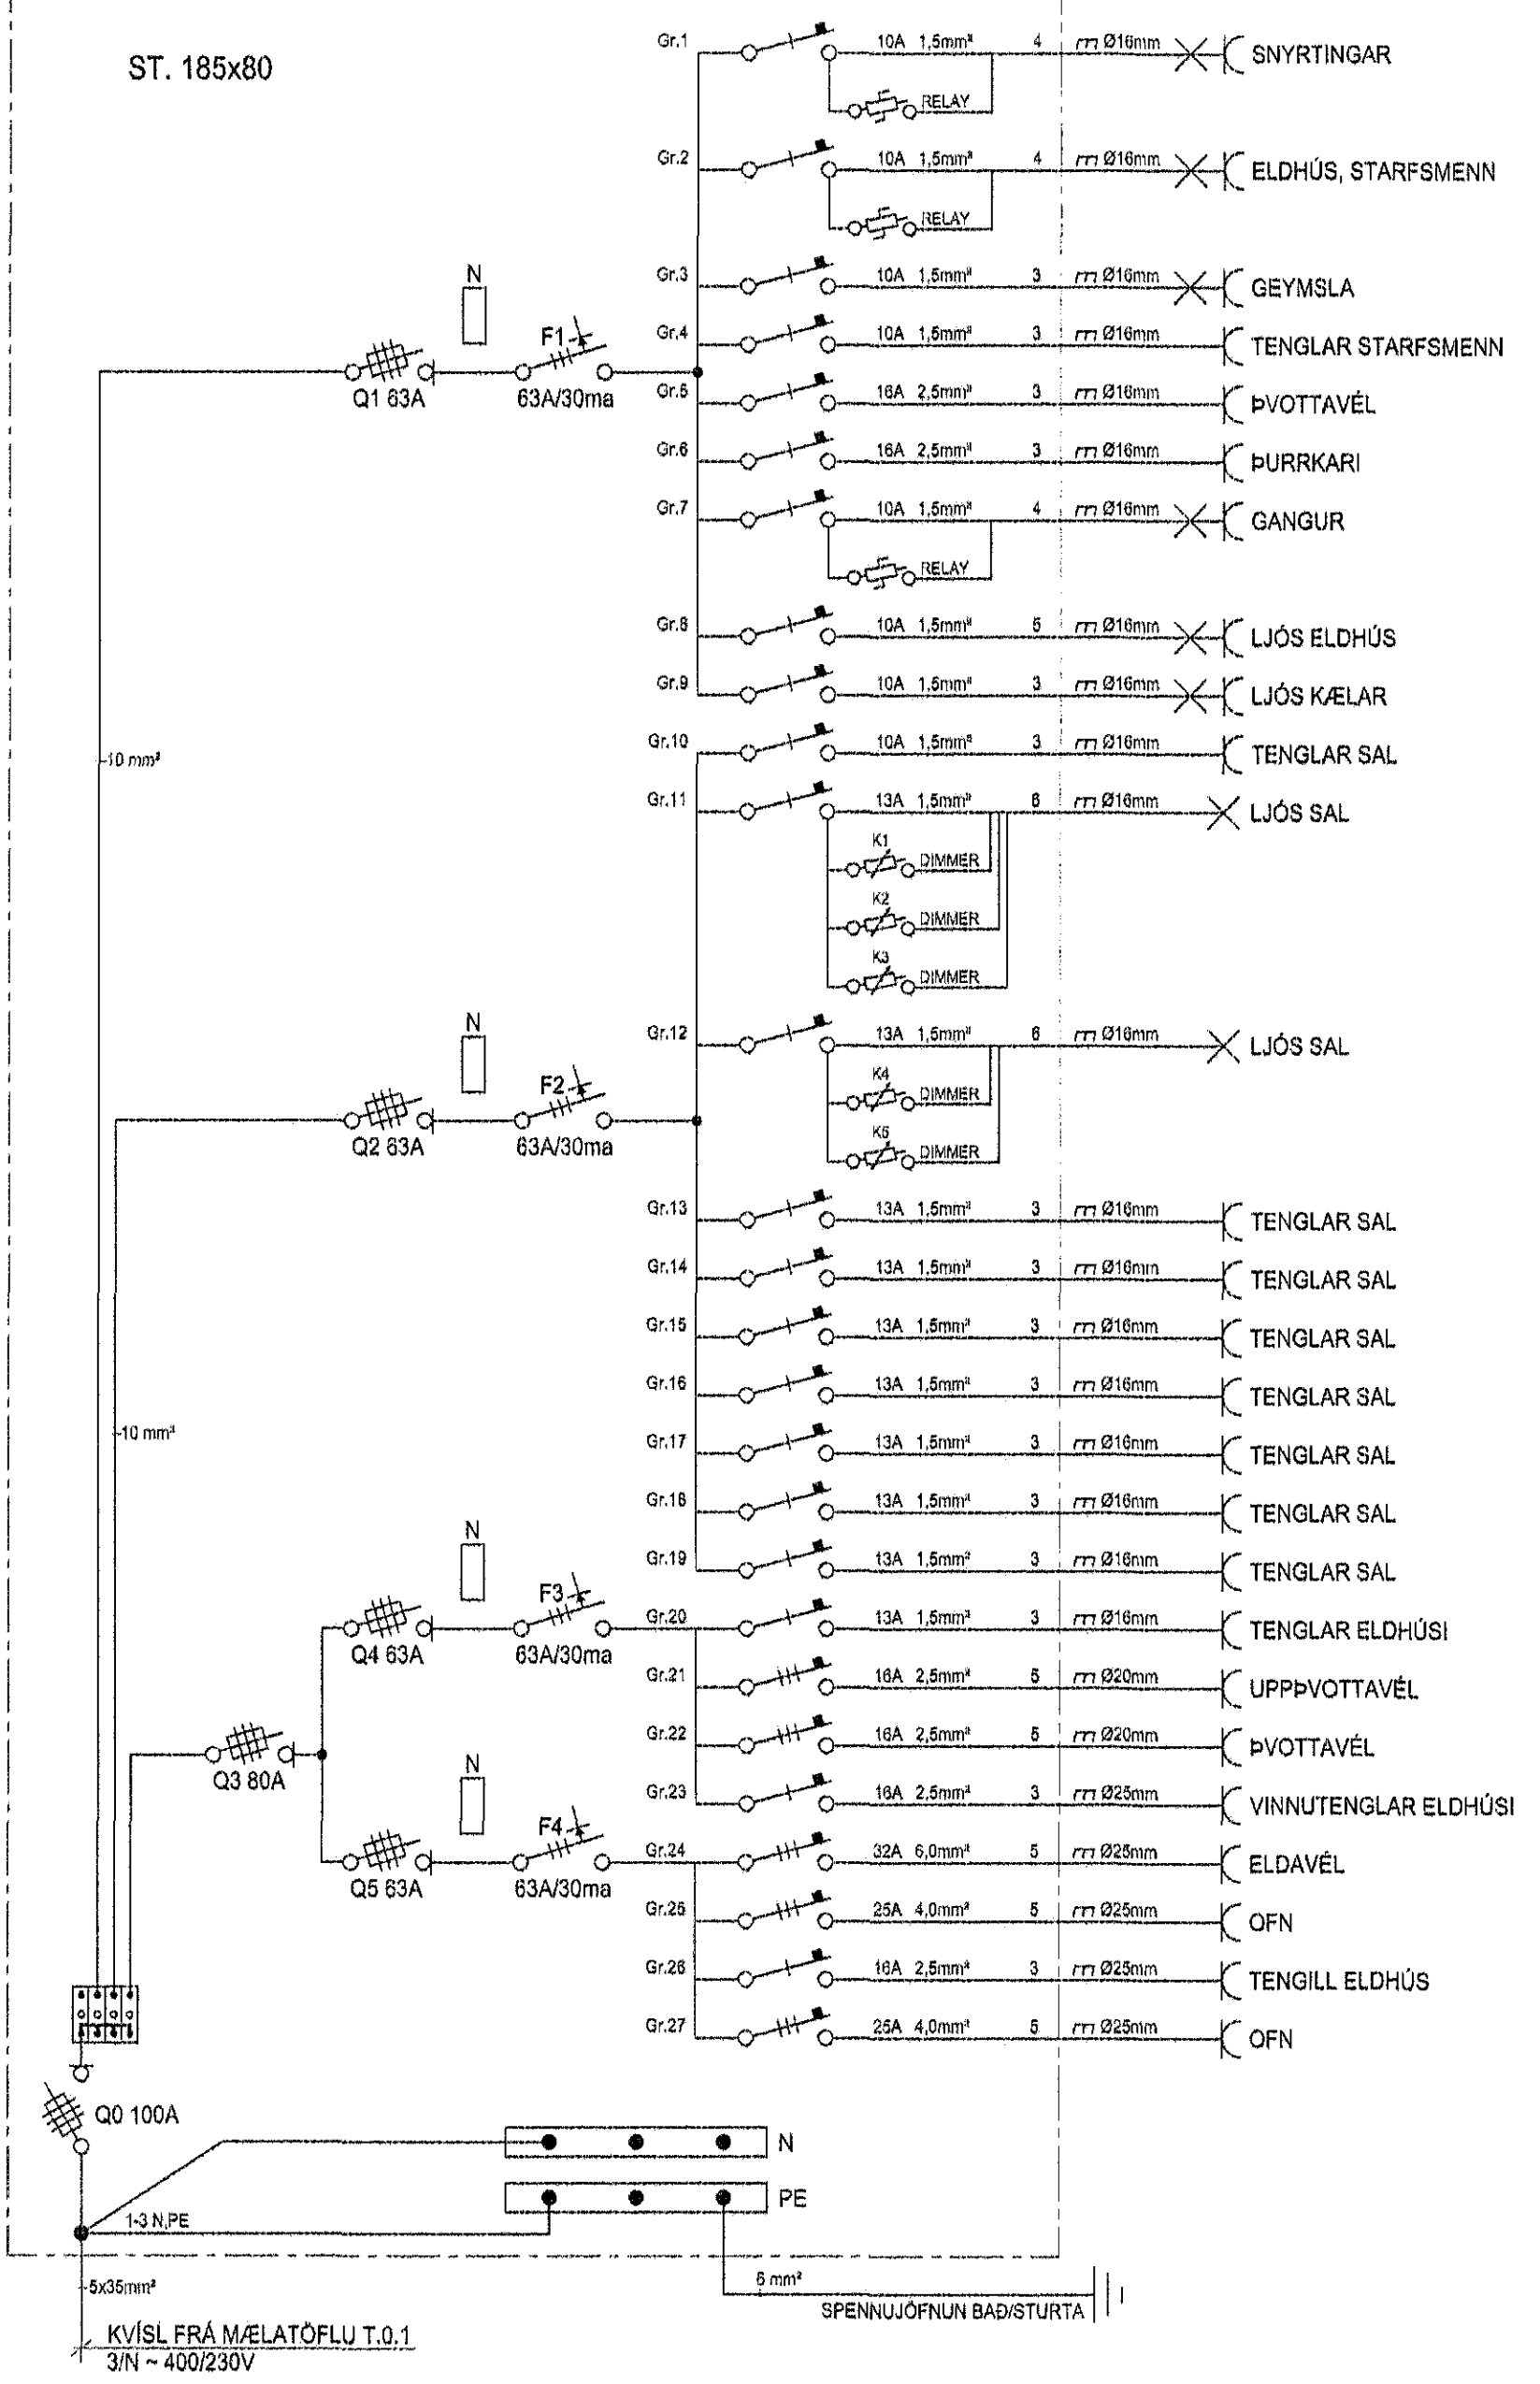

SKÝRINGAR

Almennt:
Öl mál sem gefin eru upp á teikningum eru í mm. Hæðarmál skulu vera mæld við fullfrágengin gólf og í miðja dás. Þjarlægðir eru mældar við miðju dásar. Samræma skal staðsetningu rafbúnaðar í eldhúsi, baði og þvottahúsi við sérteikningar af innréttingum. Öll tákni eru lákraen og ber að samræma lagnir að teiknum eftir aðstoðum á staðnum og eftir sérteikningum. Allar lagnir og frágangur skal vera samkvæmt reglugerðum og fyrirmælum frá rafvælu. Spennujafna skal pipukeyfi fyrir heita og kalda vatnslagnir. Skal það gert í tengiskíp rafvælu og tengjast inn í A0 (staðloftu). Skila skal mælingu af spennujöfnunni og skal hún uppfylla kröfur rafvælu. Til snertispennumar skal nola nollun og lekastraumrofvörn.

Hæðir búnaðar:
Tenglar almennt 200mm frá fullfrágangnu gólf. Tenglar teiknaðir með rofa koma í rofahæð. Vinnutenglar í eldhúsi koma í 1100mm hæð. Rofar koma almennt í 1100mm hæð. Allir tenglar í blöskur koma í 1100mm hæð. Rofar við hjórnarum koma í 800mm hæð. Tengill fyrir eldaveil kemur í 300mm hæð. Tengill fyrir víflu kemur í 2000mm hæð. Gæta skal að legu og þéttleika dásar vegna burðarþols byggingahluta og hljóðeinangrunar.

Pipur lögspennu:
Pipur lögspennu eru almennt 16mm og vir 3x1.5mm². Pipur smáspennu eru almennt 20mm. Pipur í heiluborð og öfn, lagnir 20mm rör, vir 3x2.5mm². Spennujöfnun í baðherbergi 6mm². Þar sem pipur eru lagðar hlíð við hlíð í veggjum eða loftum skal hafa að minnsta kosti 30mm bíl milli pípa þannig að steypa geti auðveldlega runnið á milli. Gæta skal að legu og þéttleika róva vegna burðarþols byggingahluta.

Mástraumur:
Rafbúnaður sé í samræmi við stærðir varbúnaðar í töflu. Sökkuskauf:
Frágangur sökkuskaufa skal vera í samræmi við kröfur rafvælu. Jarðbinda skal málmhluta lagna, taðja, lampa, loftvæðisoka og rafbúnaðar.

Raða skal fösum (L1,L2,L3) rétt niður á straumskinnur og greinar þannig að tryggj sé að rétt fasaróð haldist að 3ja fasa tækjum og álag milli fasa sé sem jafnast.

Málsetningar:
Allar málsetningar skulu mældar við málsettar byggingarteikningar.
NEMA ANNARS SÉ GETIÐ Á TEIKNINGUM.

áðalhöfundur:
Kári Eiríksson - Arkitekt Pál - kt: 070365-4059

LUMEX LX TEIKNISTOFA
Skiphól 37, 108 Reykjavík, ÍS
+ (354) 568 8388
www.lumex.is

HELGAR EIRIKSSON KT. 110156-3789

Hönnun: HKE
Teiknað: PHS
Yfirfarir: HKE

Verkefni: TJARNARVELLIR 3

Dags: 20.05.2015
Mik:
Tölvuhelti: ORTJARNARVELLIR3

Verkhilut: EINLÍNUMYNDIR

Teikning blað: LX-RAF-04