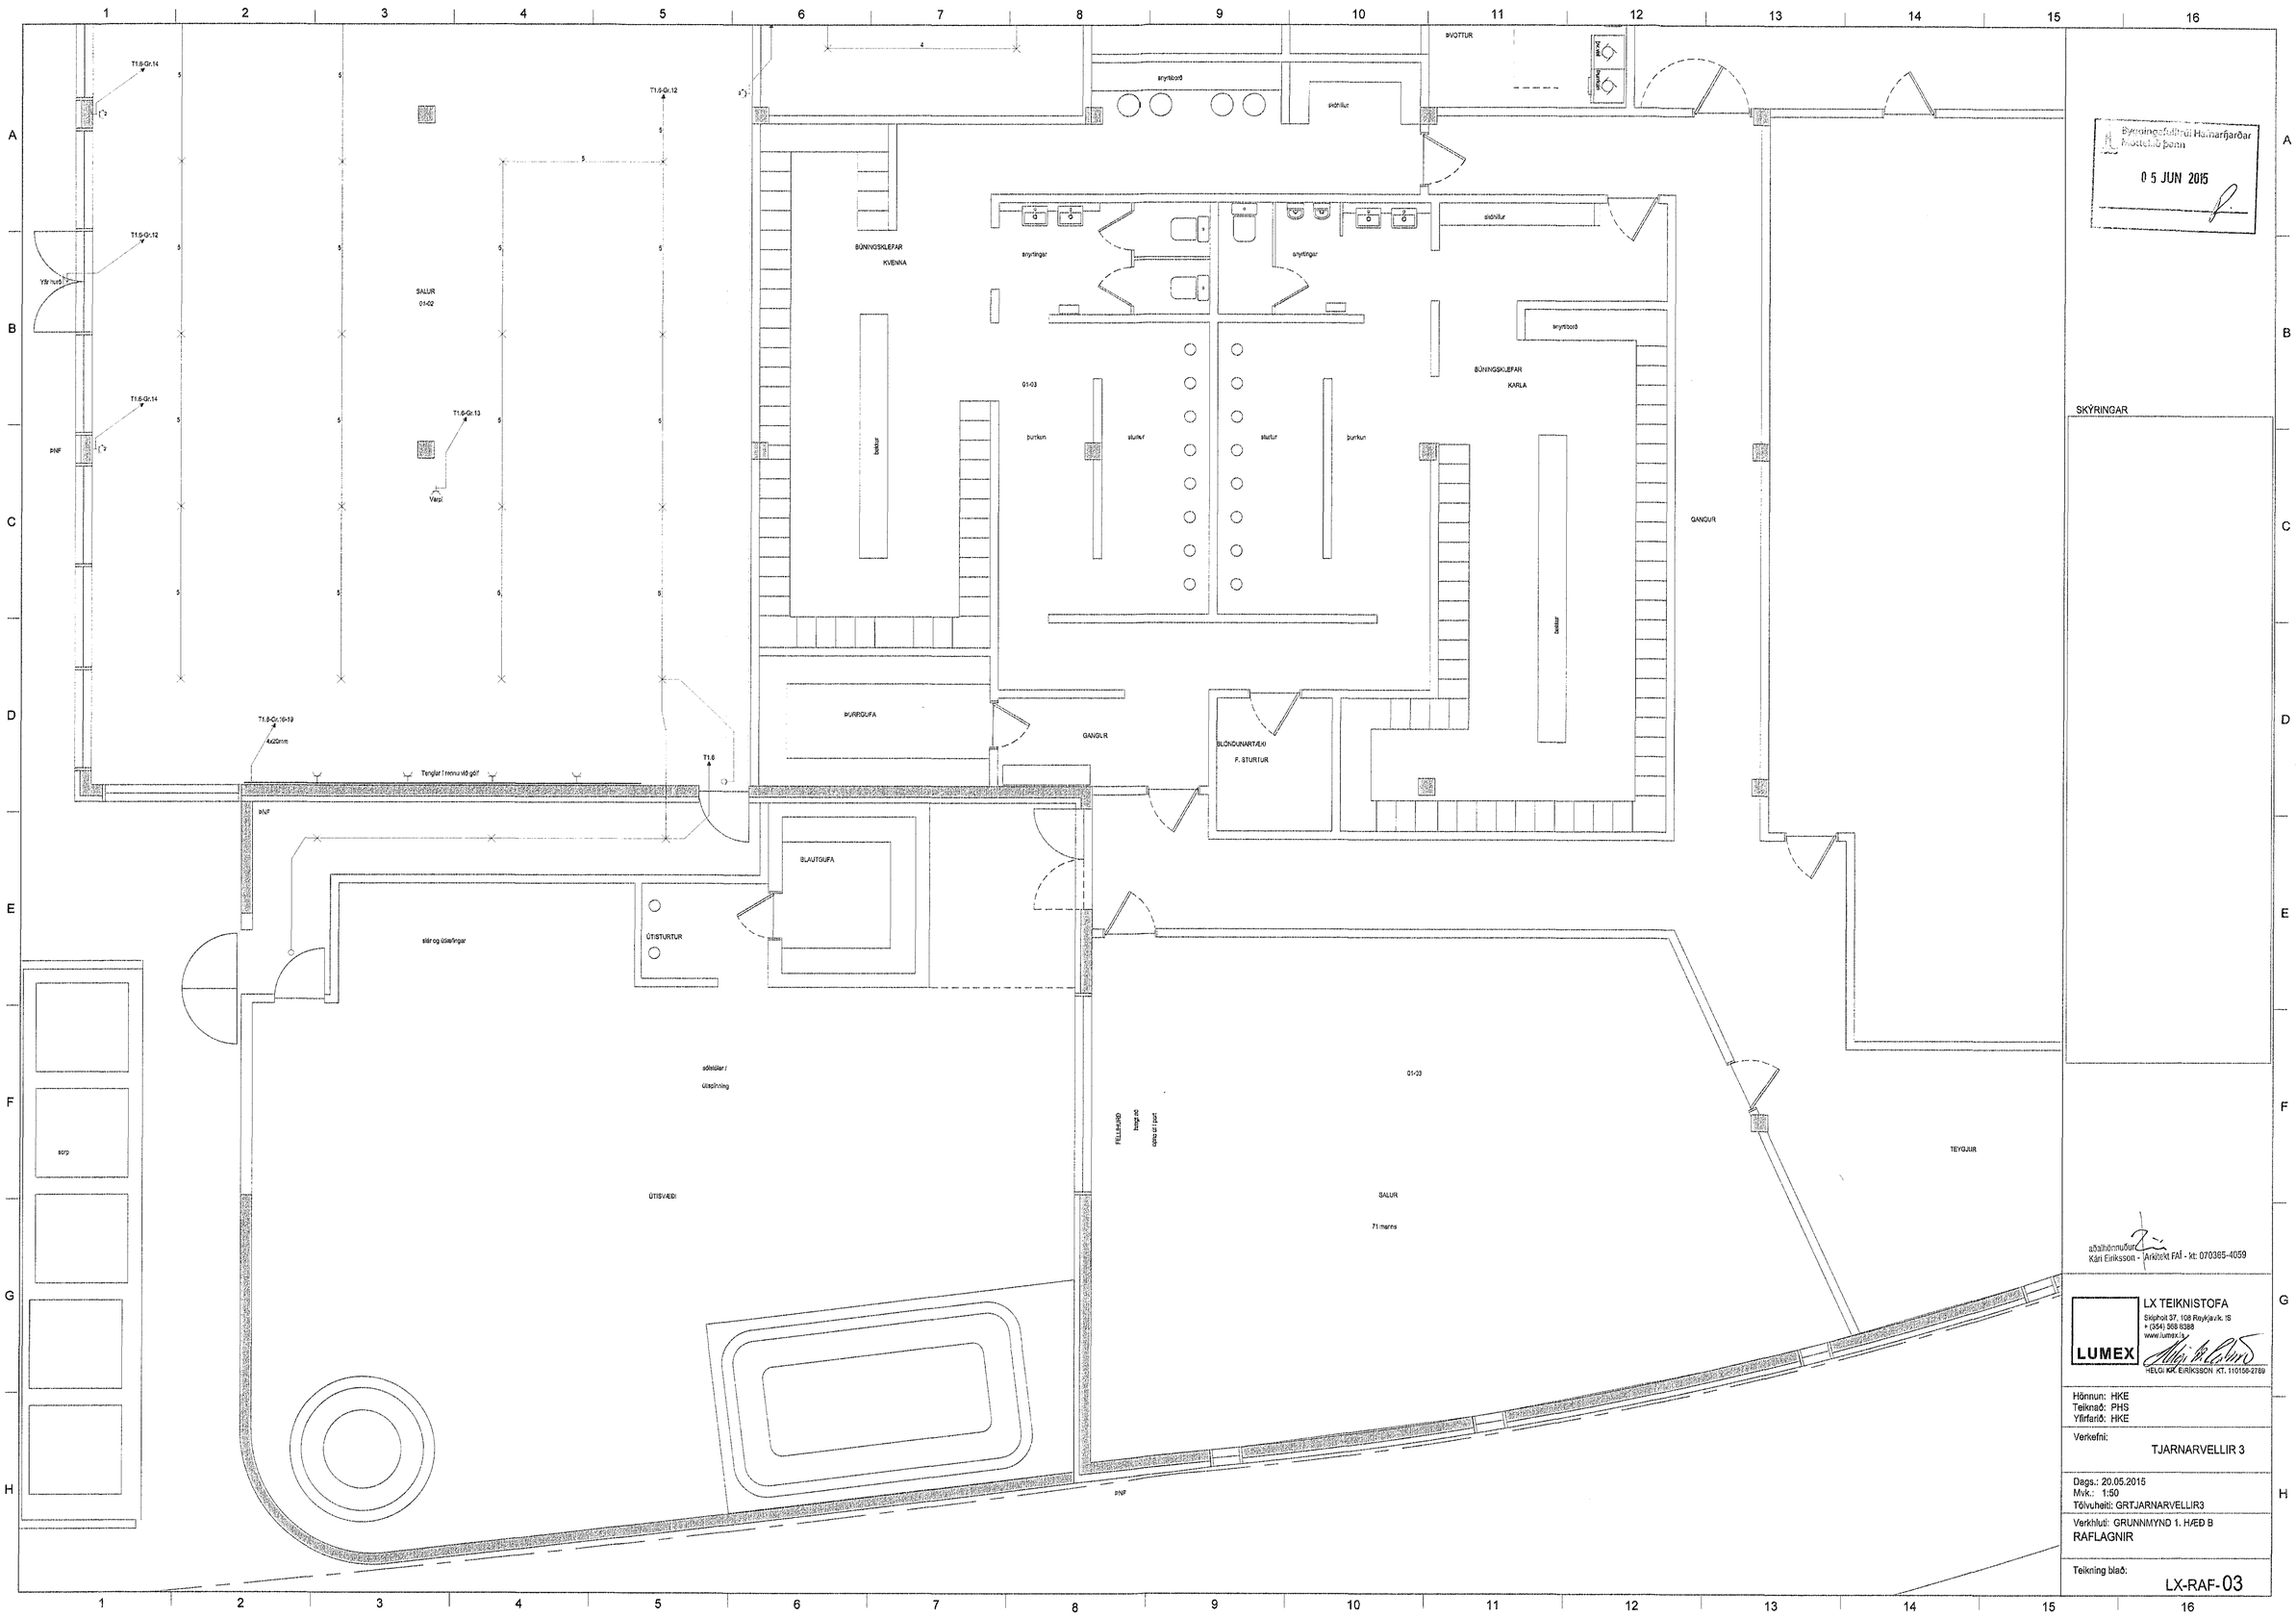

Byggingafulltrúi Hafnarfjarðar
Móttekið þann
05 JUN 2015

aðalhönnuður
Kári Eiríksson - Arkitekt FAÍ - kt: 070365-4059

LUMEX

LX TEIKNISTOFA
Skipholt 37, 108 Reykjavík, IS
+ (354) 566 8388
www.lumex.is

HELGI KÁ EIRÍKSSON KT. 110156-2789

Hönnun: HKE
Teiknað: PHS
Yfirfarið: HKE

Verkefni:
TJARNARVELLIR 3

Dags.: 20.05.2015
Mkv.: 1:50
Tölvuheiti: GRTJARNARVELLIR3

Verkhluti: GRUNNMYND 1. HÆÐ B
RAFLAGNIR

Teikning blað:
LX-RAF-03