Byggingafulltrúi Hafnarfjarðar
Móttekið þann
05 JUN 2015

SKÝRINGAR

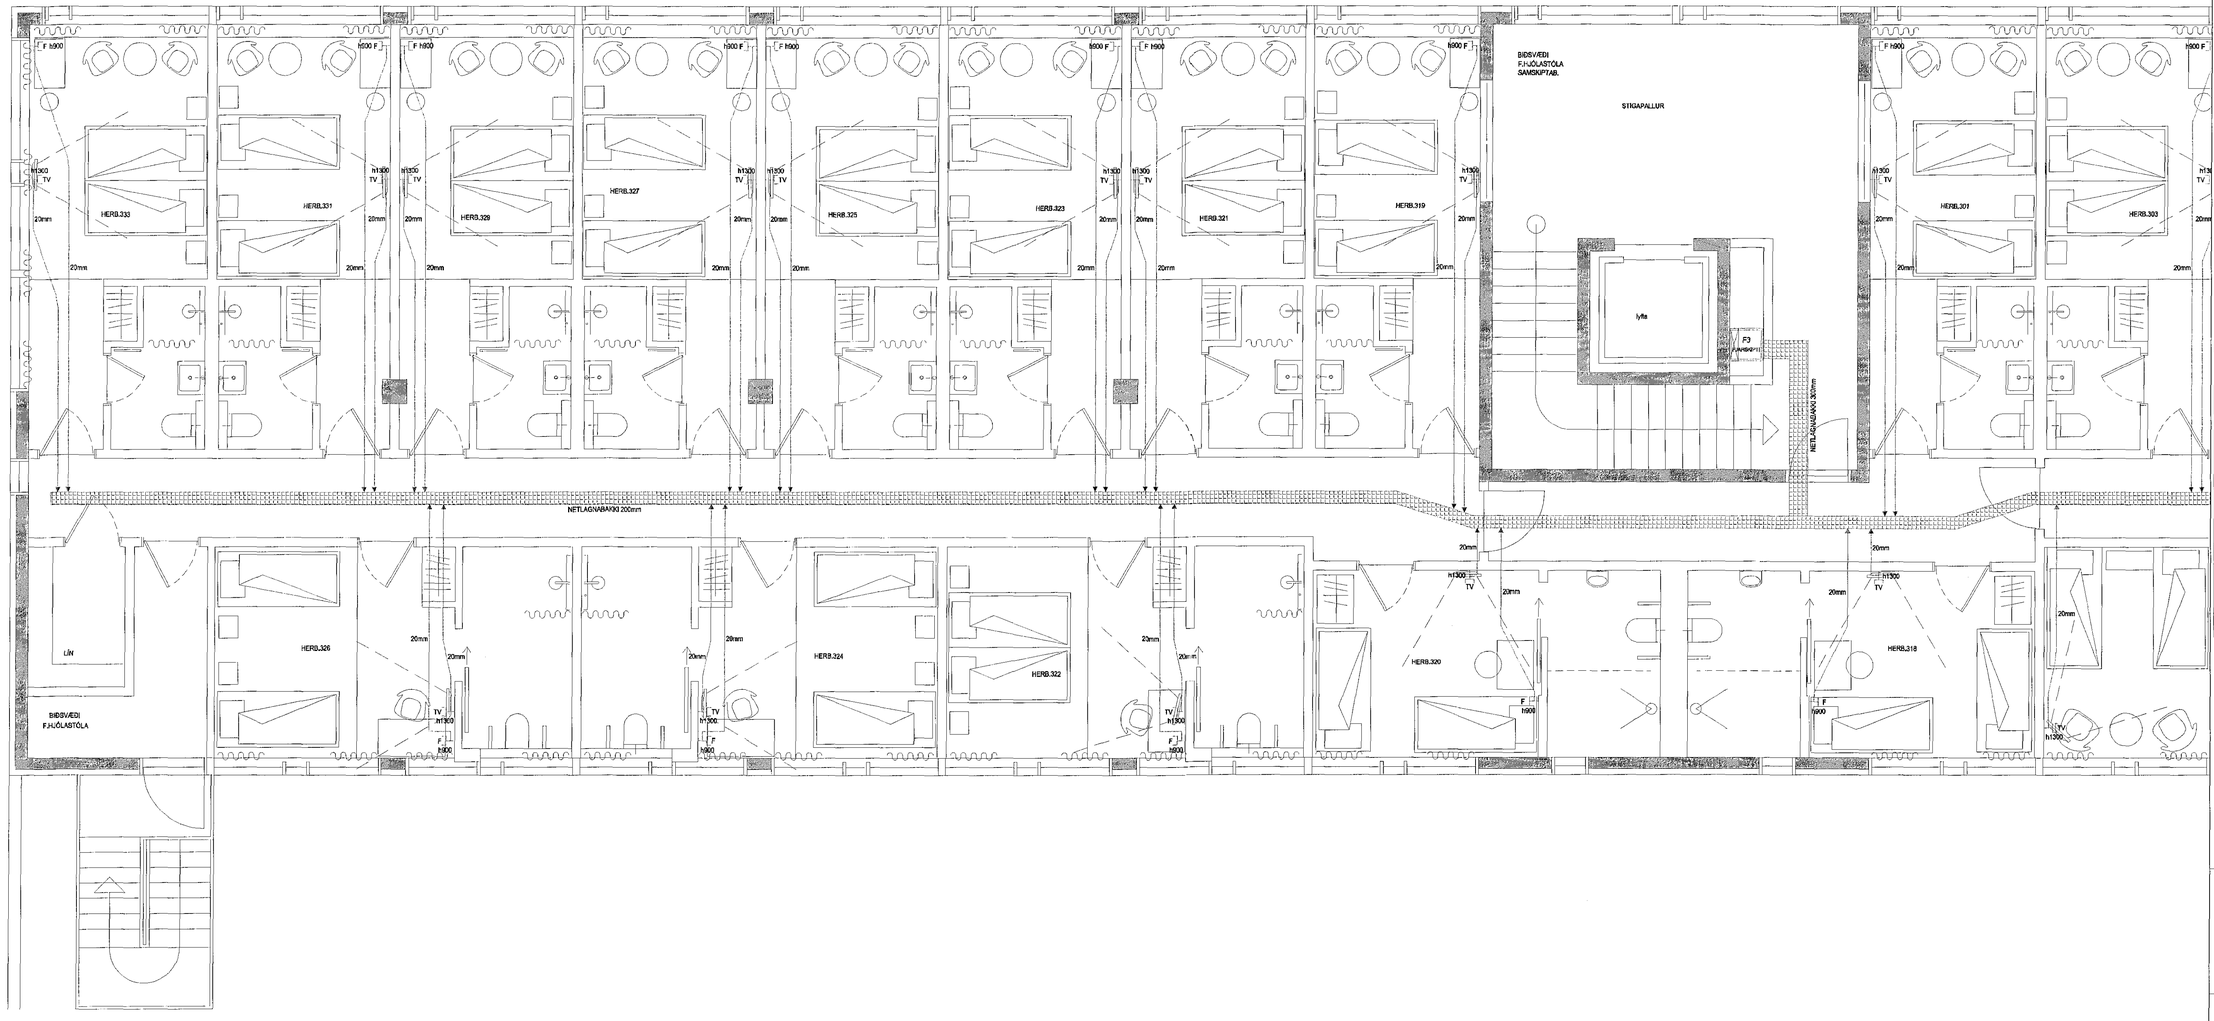

aðalhönnuður:
Kári Eiríksson - Arkitekt FAÍ - kt: 070365-4059

LUMEX
LX TEIKNISTOFA
Skipholt 37, 105 Reykjavík, IS
+ (354) 566 8366
www.lumex.is
HELGI KÁ EIRÍKSSON KT. 110155-2789

Hönnun: HKE
Teiknað: PHS
Yfirfarið: HKE

Verkefni:
TJARNARVELLIR 3

Dags.: 16.02.2015
Mvk.: 1:50
Tölvuheiti: GRTJARNARVELLIR3

Verkhluti: GRUNNMYND 3, HÆÐ A
FJARSKIPTALAGNAKERFI

Teikning blað:
LX-RAF-15