
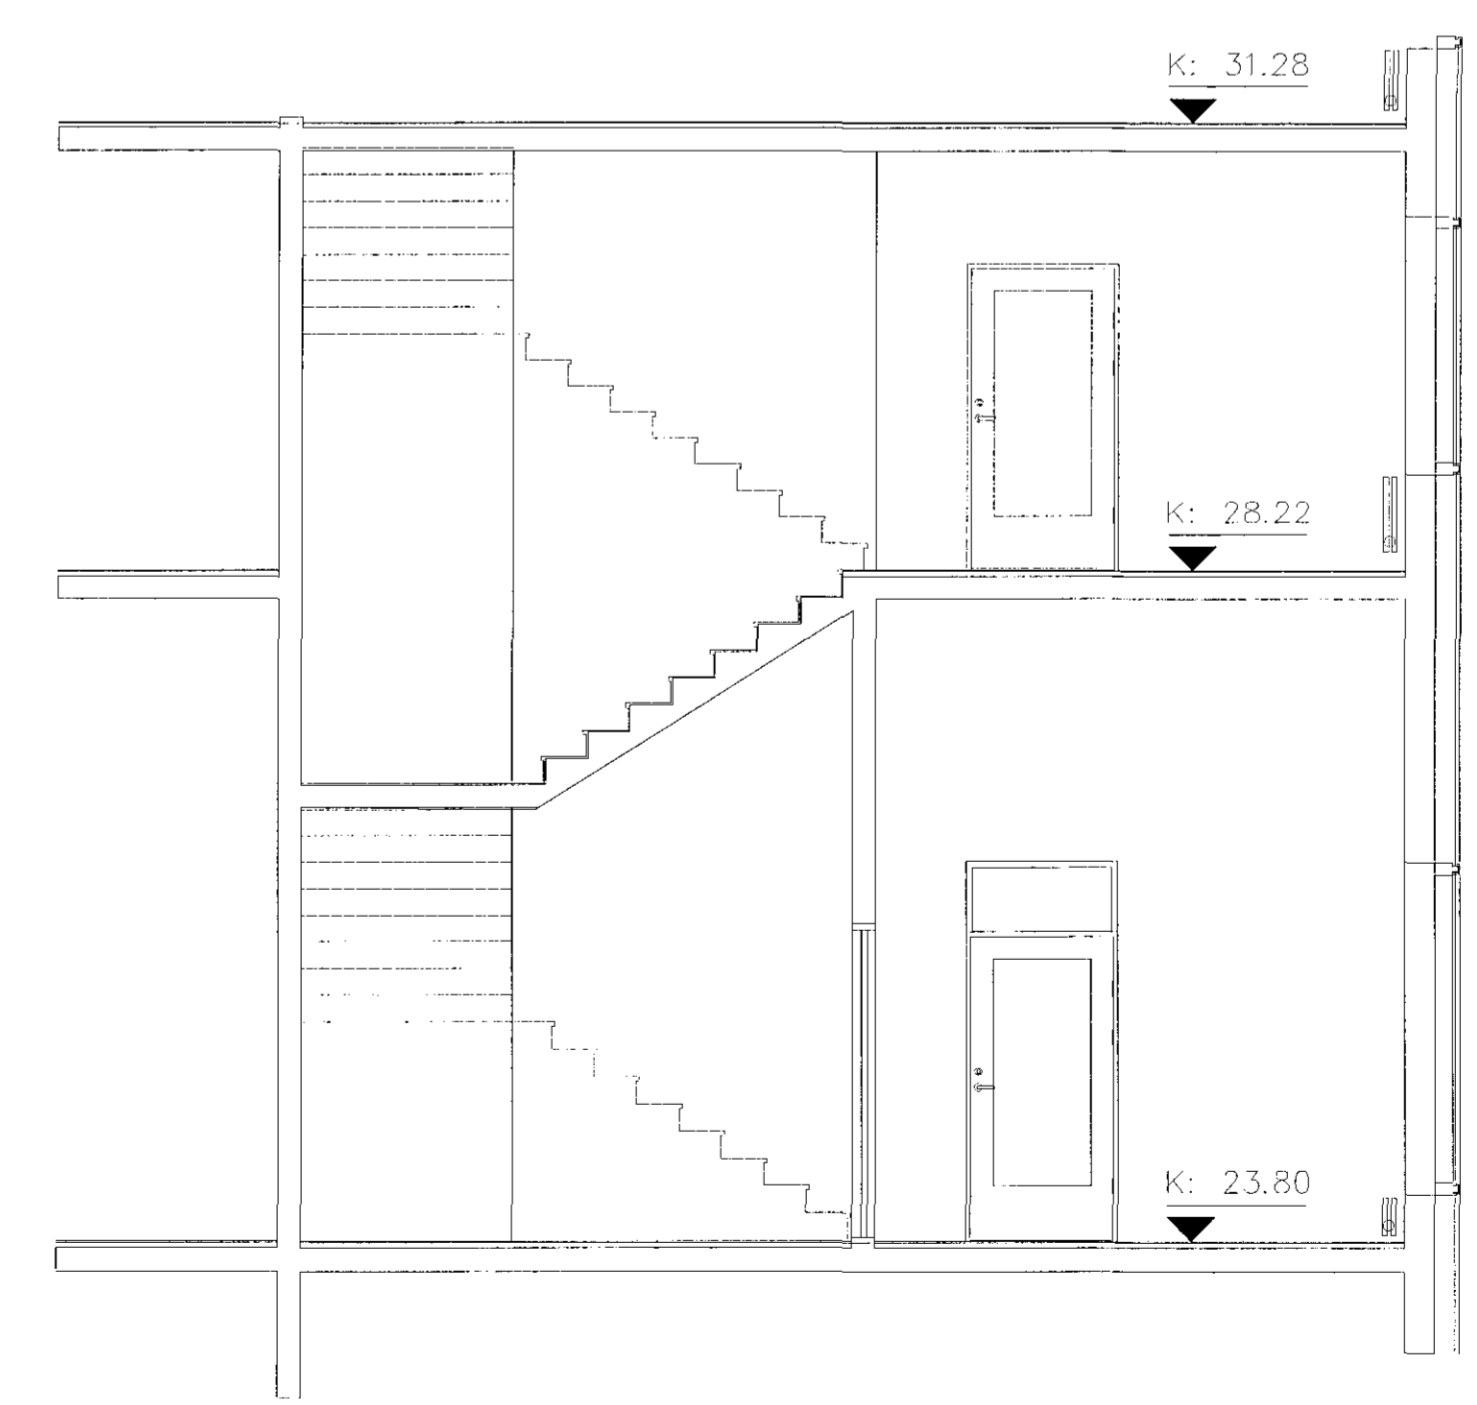


AFSTÖÐUMYND MKV. 1:500

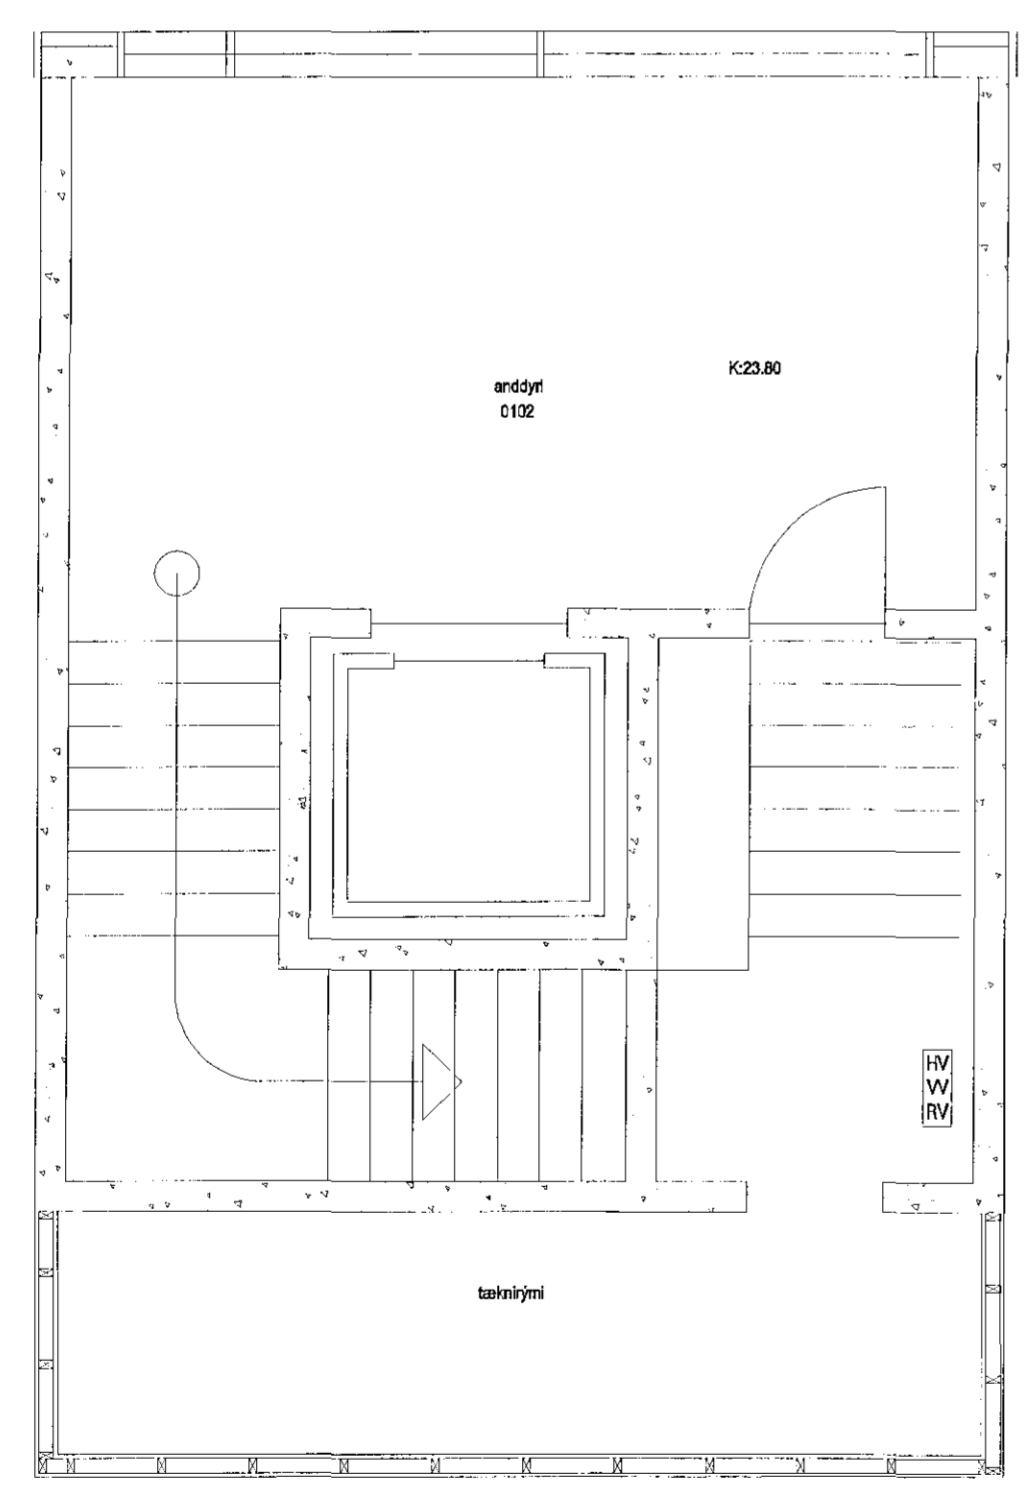

SNID A-A MKV. 1:50

Byggingarútlit frá Hafnarfjarðar
Máttekið þann
05 JUN 2015
Ru

SKÝRINGAR

áðalhöfundur
Kári Eiríksson · Arkitekt FAI - kt: 070365-4059

LUMEX
LX TEIKNISTOFA
Sígla 37, 108 Reykjavík, IS
+ (354) 566 8388
www.lumex.is
HELDUR EIRIKSSON KT. 110158-2769

Hönnun: HKE
Teiknað: PHS
Yfirfarið: HKE

Verkefni: TJARNARVELLIR 3

Dags.: 23.02.2015
Mvk.: 1:50 OG 1:500
Tölvuheiti: GRTJARNARVELLIR3

Verkhúti: RAFLAGNIR

Teikning blað: LX-RAF-27