


Afstöðumynd 1:500

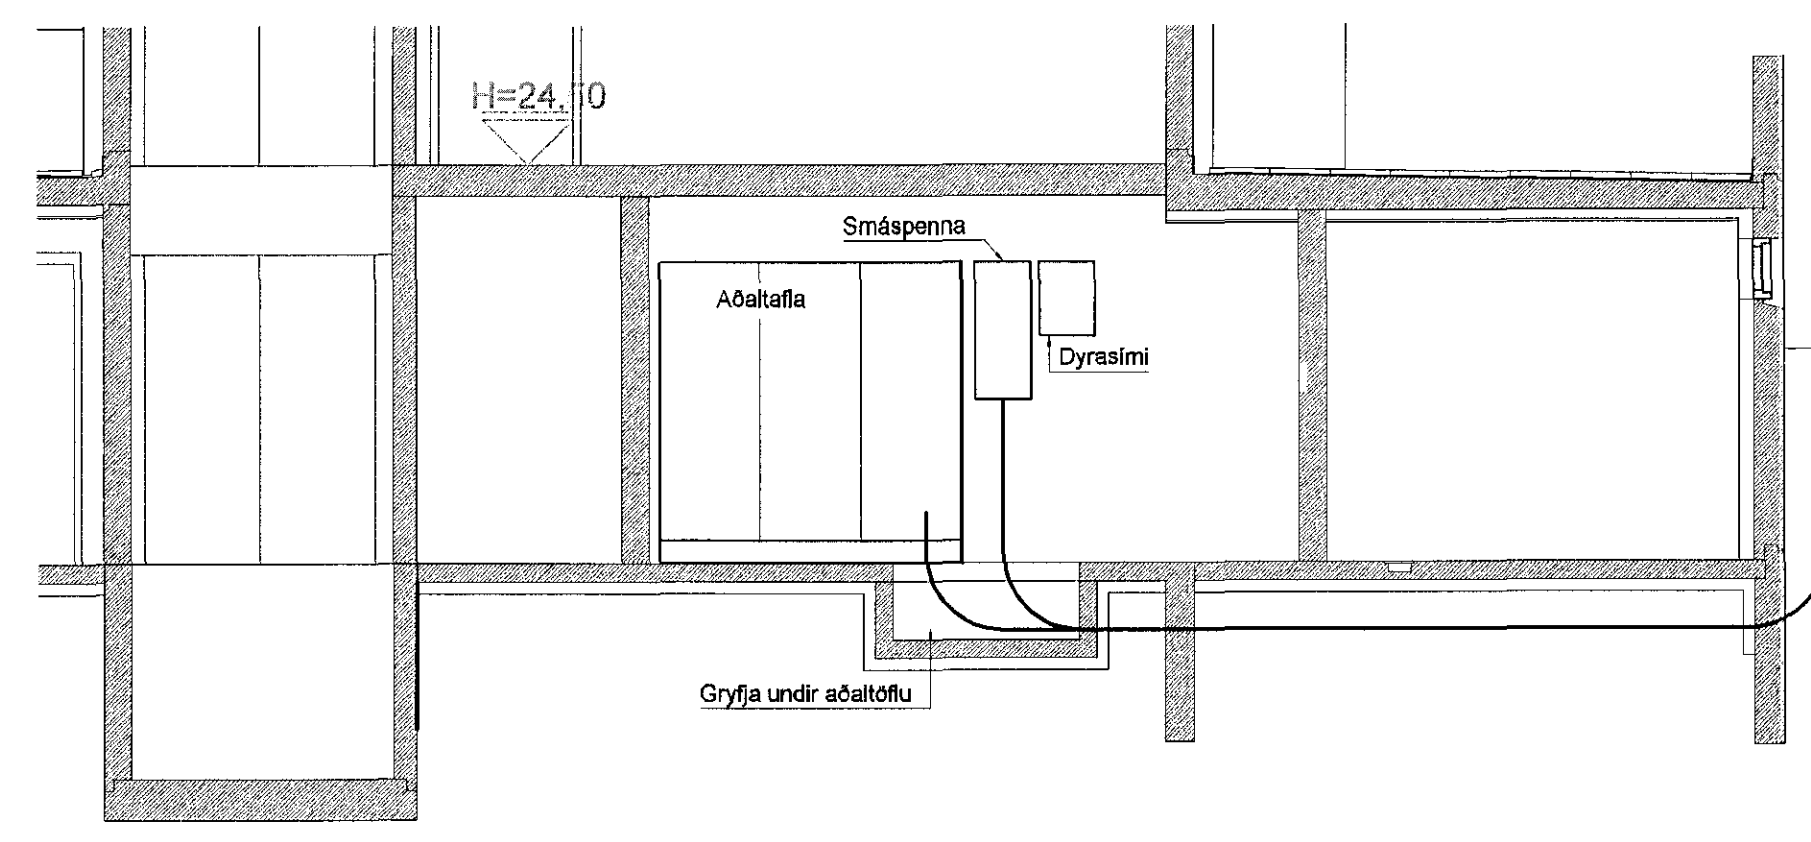

Snið í inntaksklefa 1:50

Byggingafulltrúi Hafnarfjarðar
Móttekið þann
10 JUN 2015

TEKNIÞJÓNUSTAN SF
Lágmúla 5-10B Reykjavík
sími 581 3844 fax 581 4740
e-mail audunn@tt.h.is
Audunn

Eskvellir 13 Hafnarfirði
Afstöðumynd og snið
Rafagnateikning

Hannað.: AK	Dags.: 05.2015
Teikn.: AK	Yfirfarið.:
Kvarði.: 1:50 1:500	Blað.:
Nr.: 1509	Af.:

Br.	Dags.	Breyting
-----	-------	----------