



Greinatöflur T1-1, T2-1, T3-1, T4-1 og T5-1

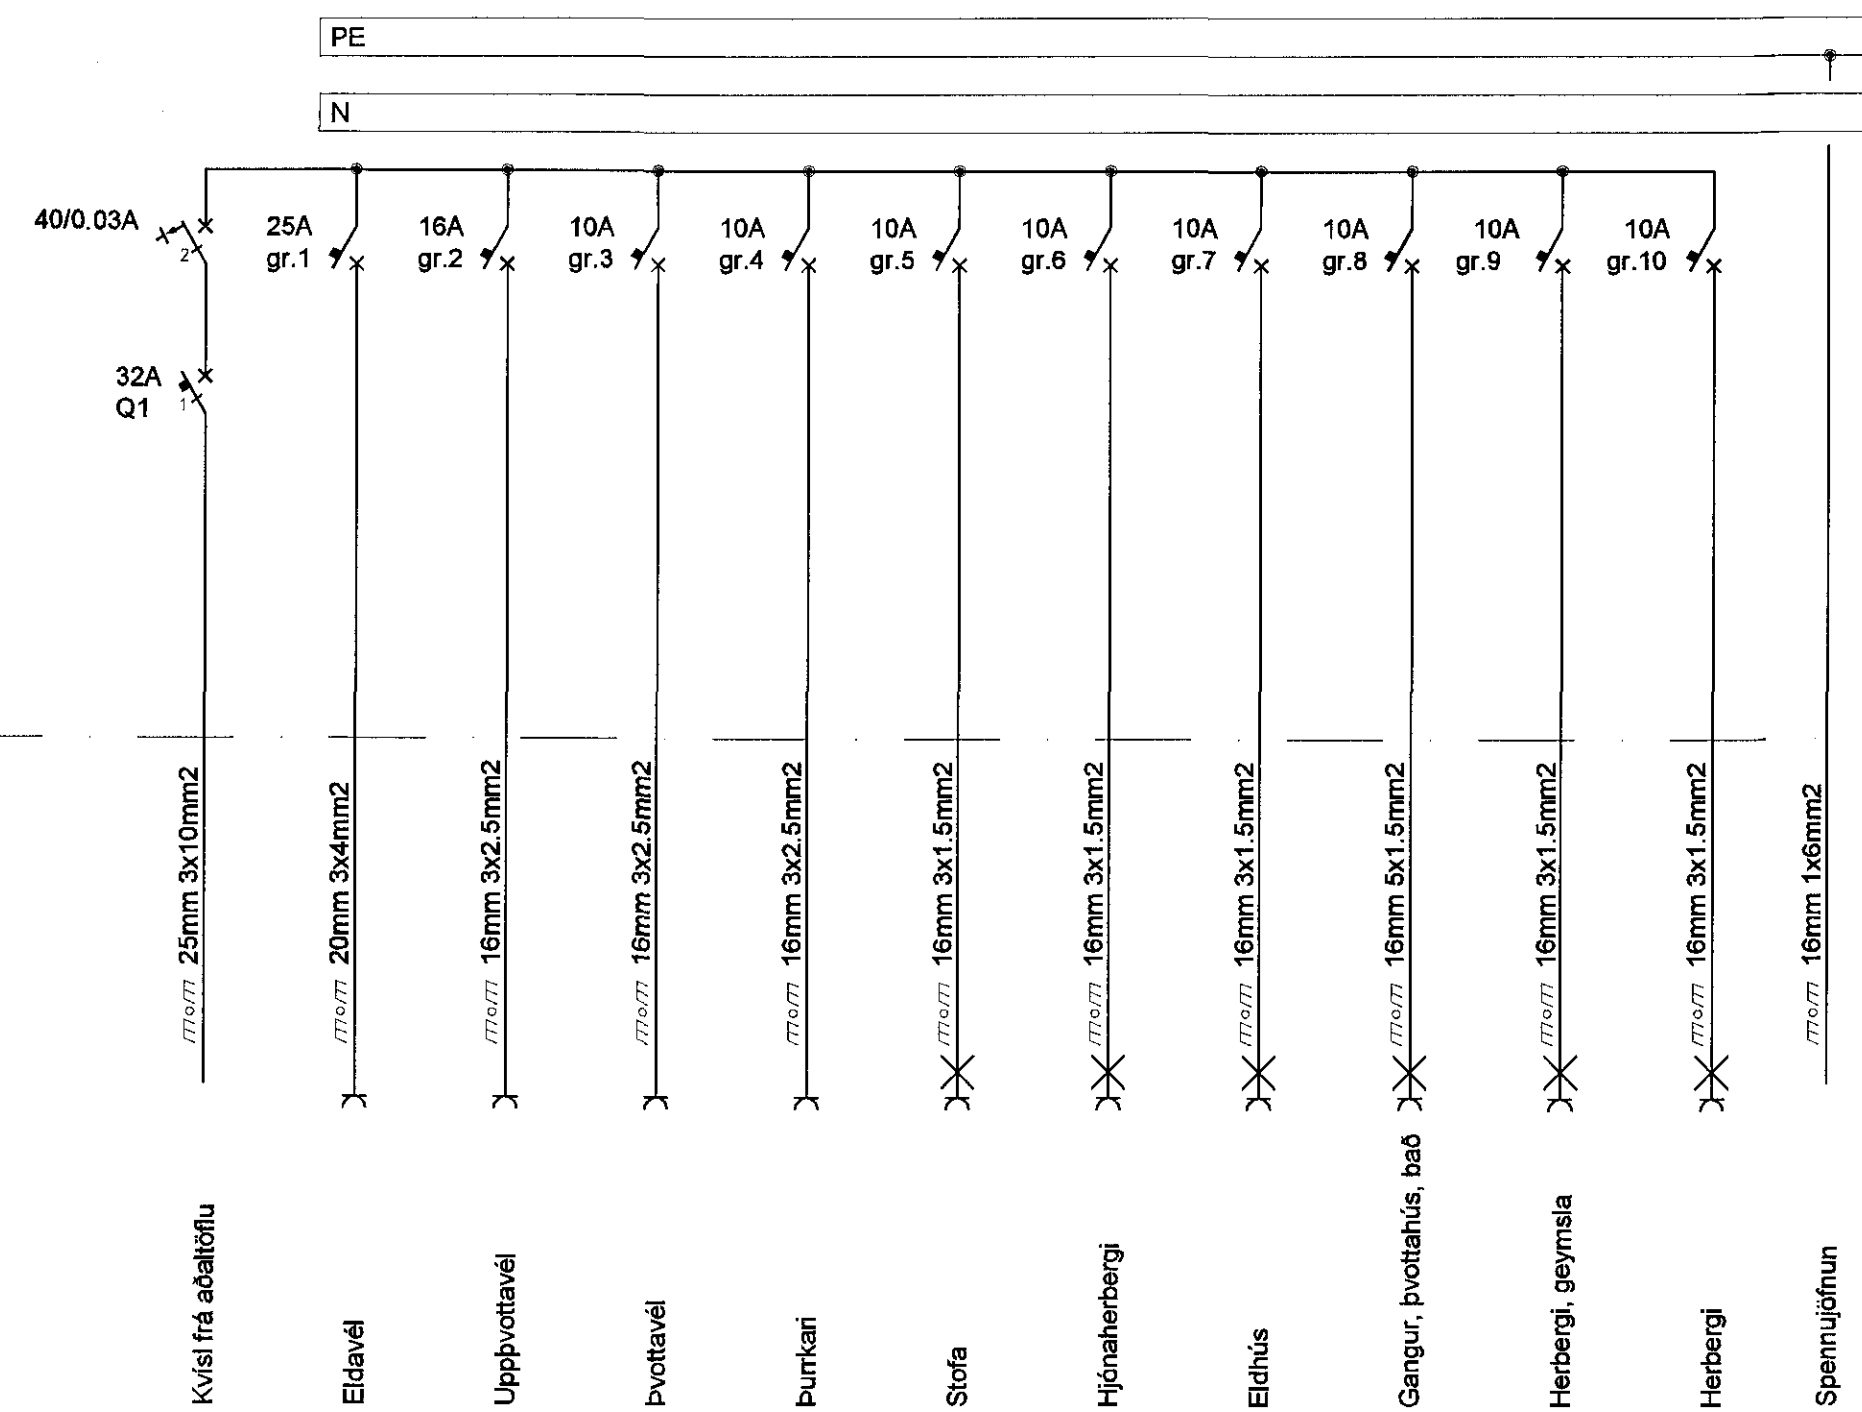

Greinatöflur T1-2, T2-2, T3-2, T4-2 og T5-2

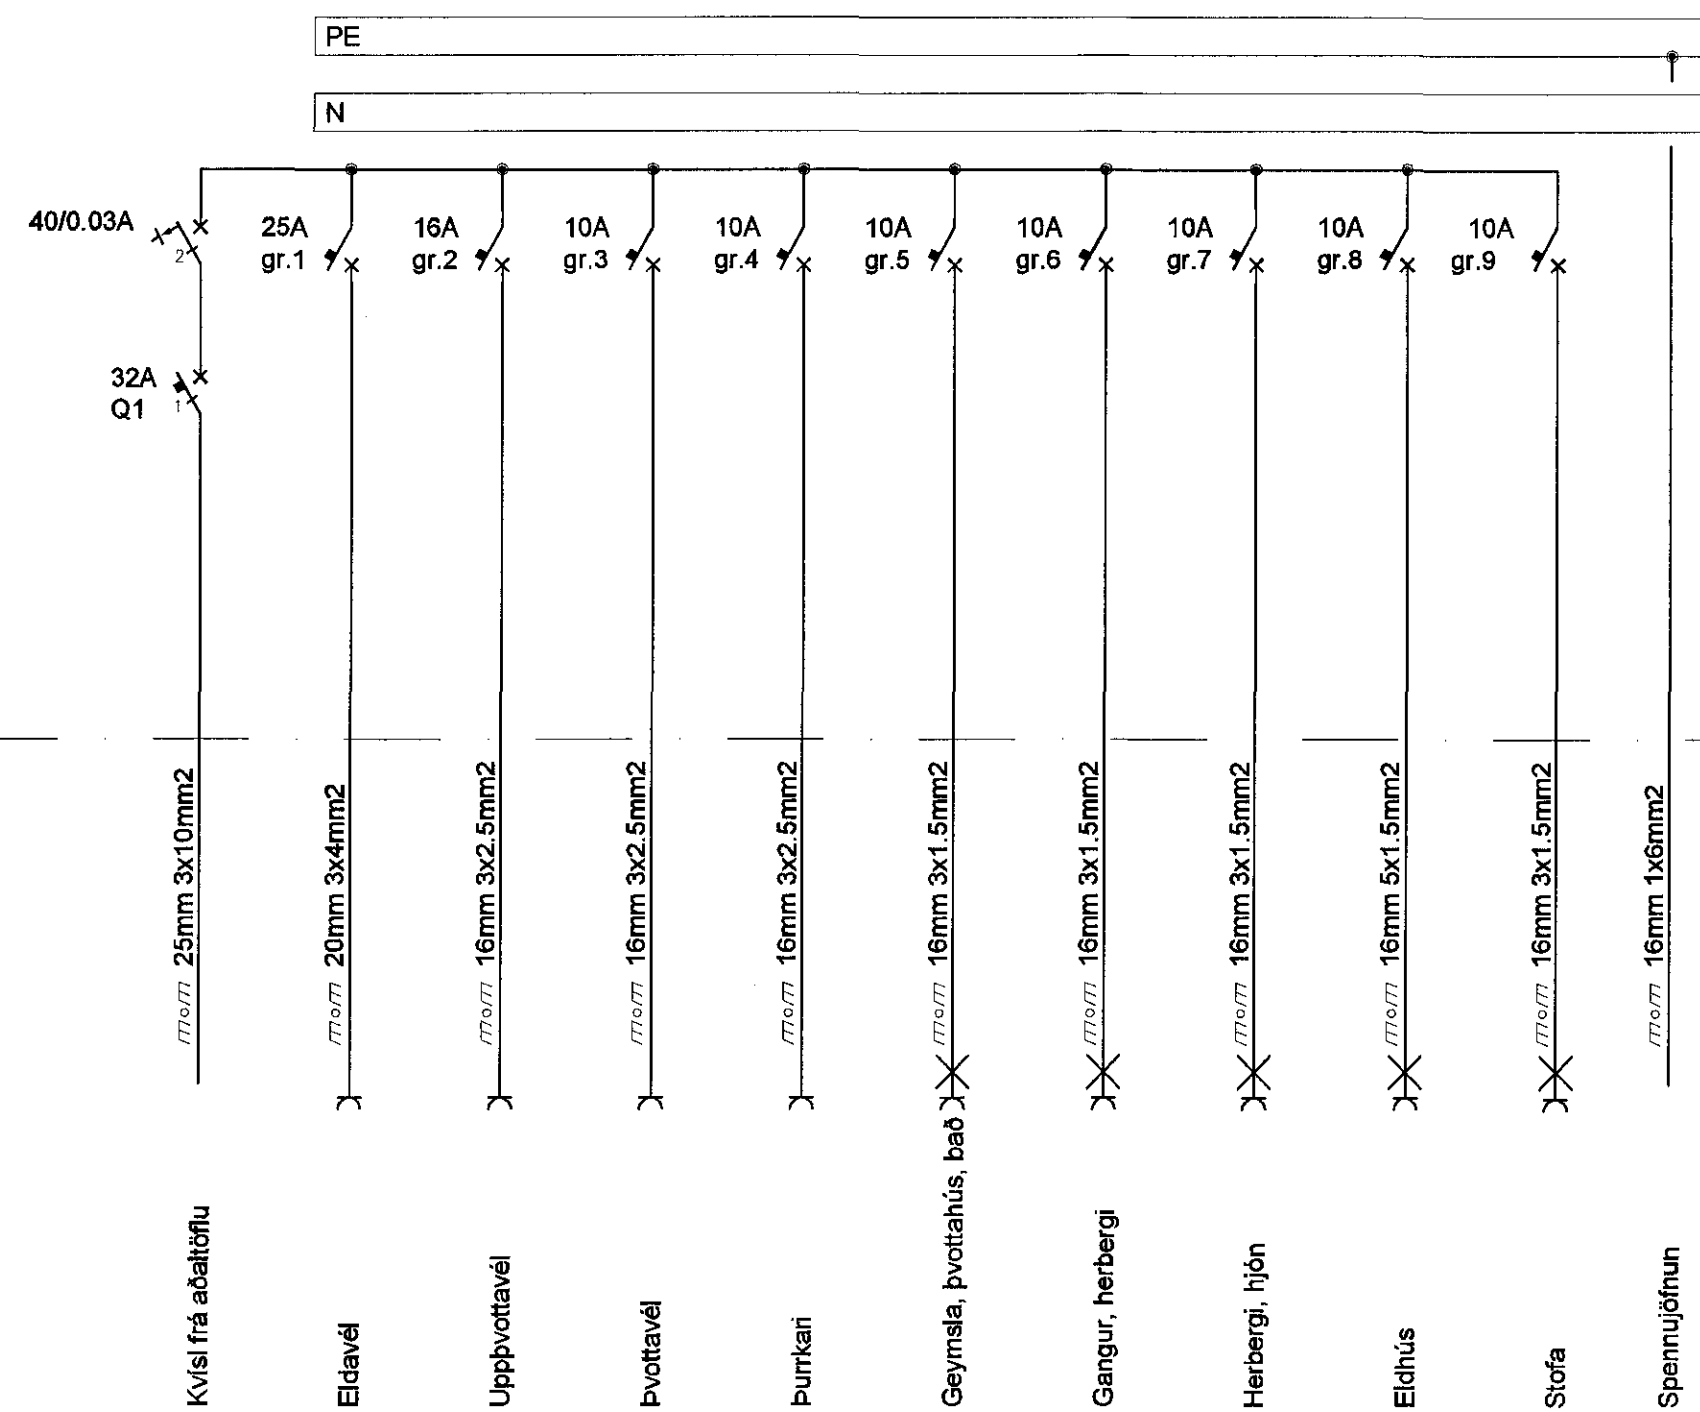

Byggingafultrúi Hafnarfjarðar
Móttakið þann
10 JUN 2015

TÆKNIÞJÓNUSTAN SF
Lágmúla 5-10B Reykjavík
Sími 581 3844 fax 581 4740
e-mail audunn@tth.is
250250-3989

Eskivellir 13 Hafnarfirði
Greinatöflur einlínumyndir
Raflagnateikning

Hannað: AK	Dags.: 05.2015
Teikn.: AK	Yfirfarid.:
Kvarði:	
Nr.: 151401	Blað: 1 Af: 2

Br. Dags. Breyting