



Greinatöflur T1-3,4,5, T2-3,4,5, T3-3,4,5, T4-3,4,5 og T5-3,4,5

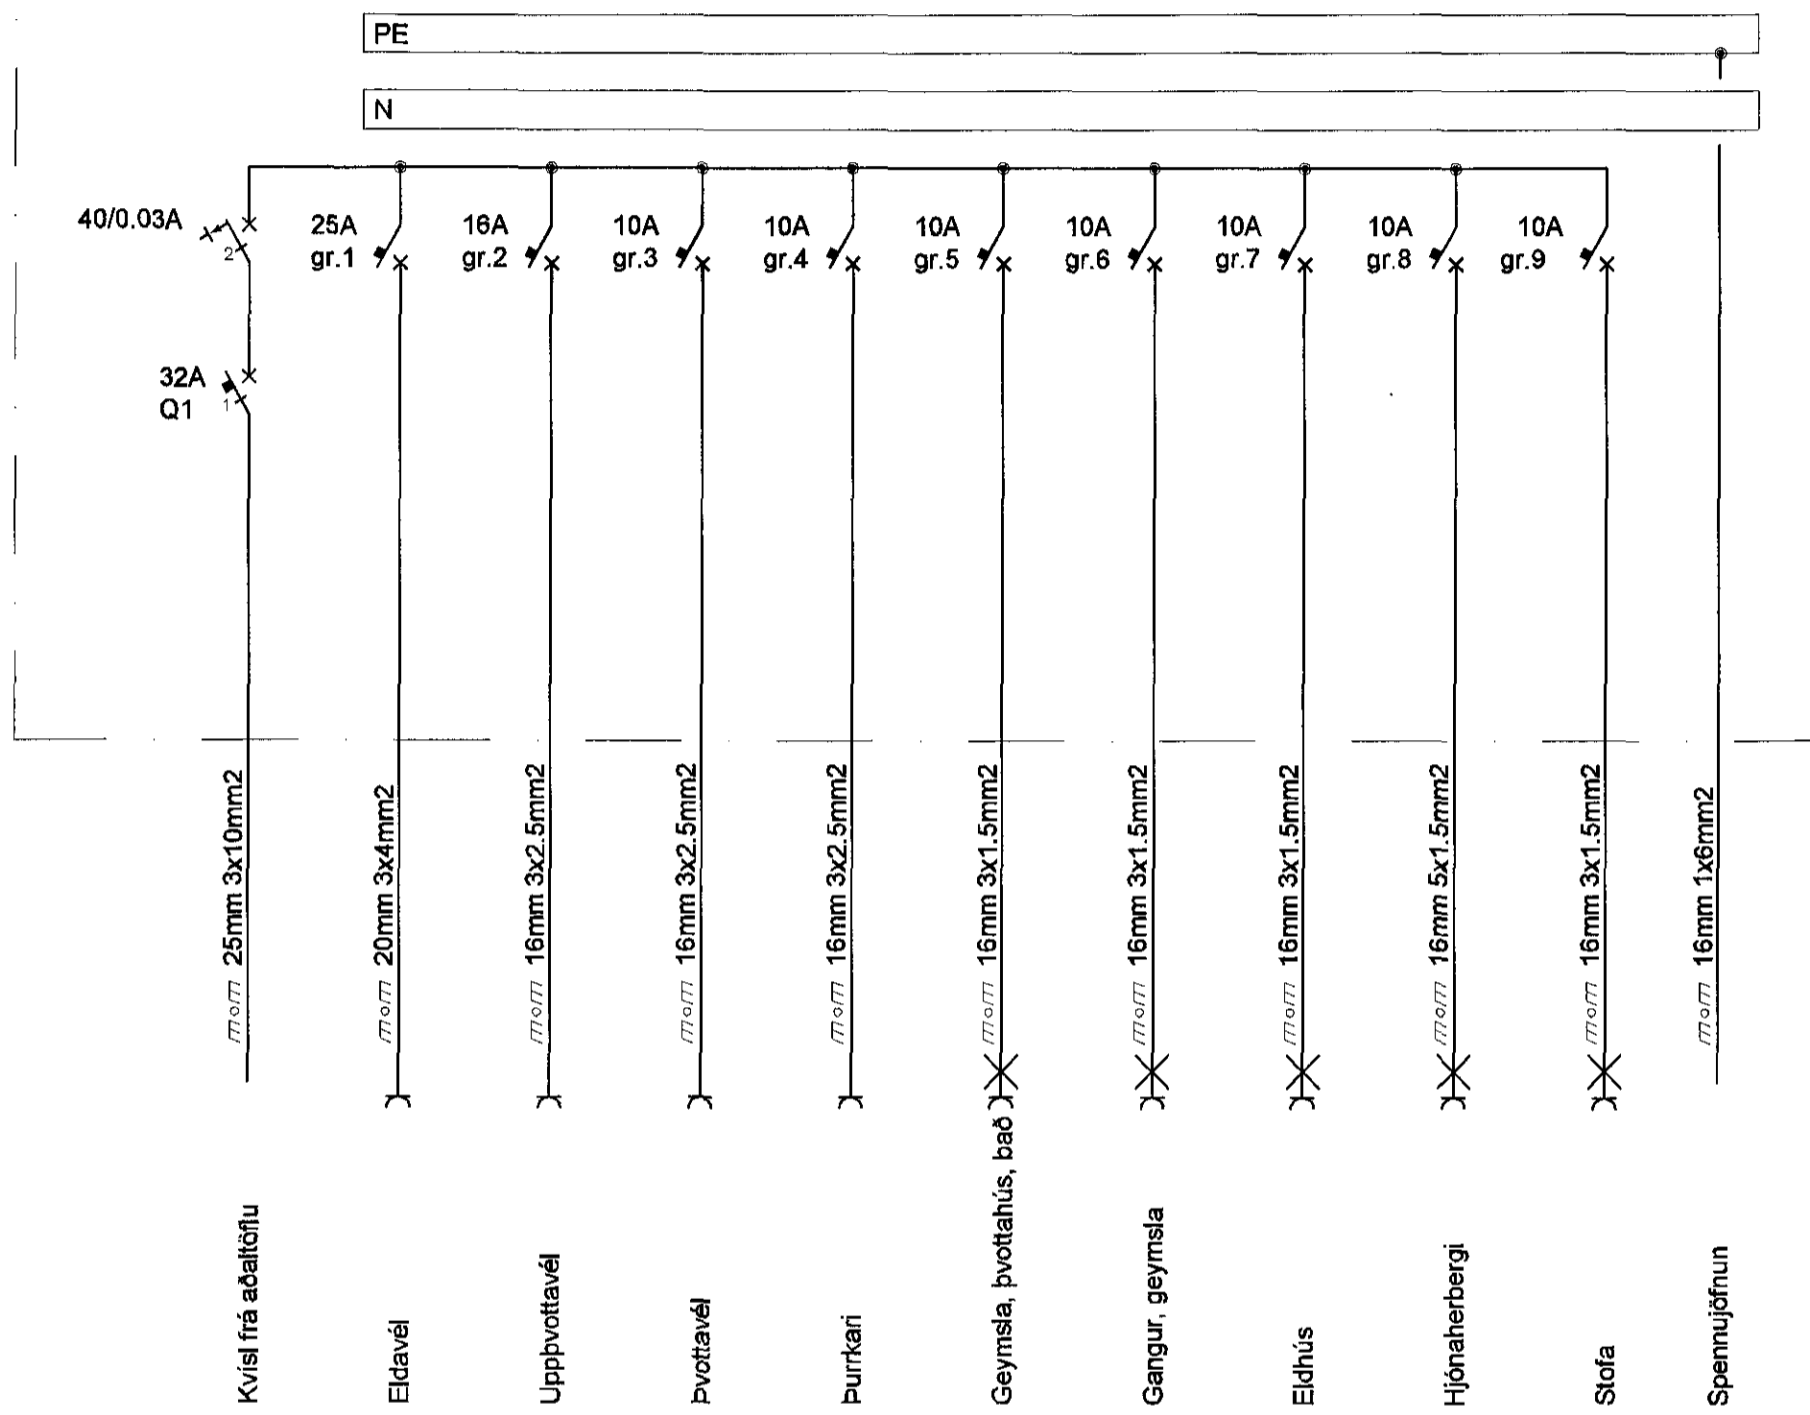

Greinatöflur T1-6, T2-6, T3-6, T4-6 og T5-6

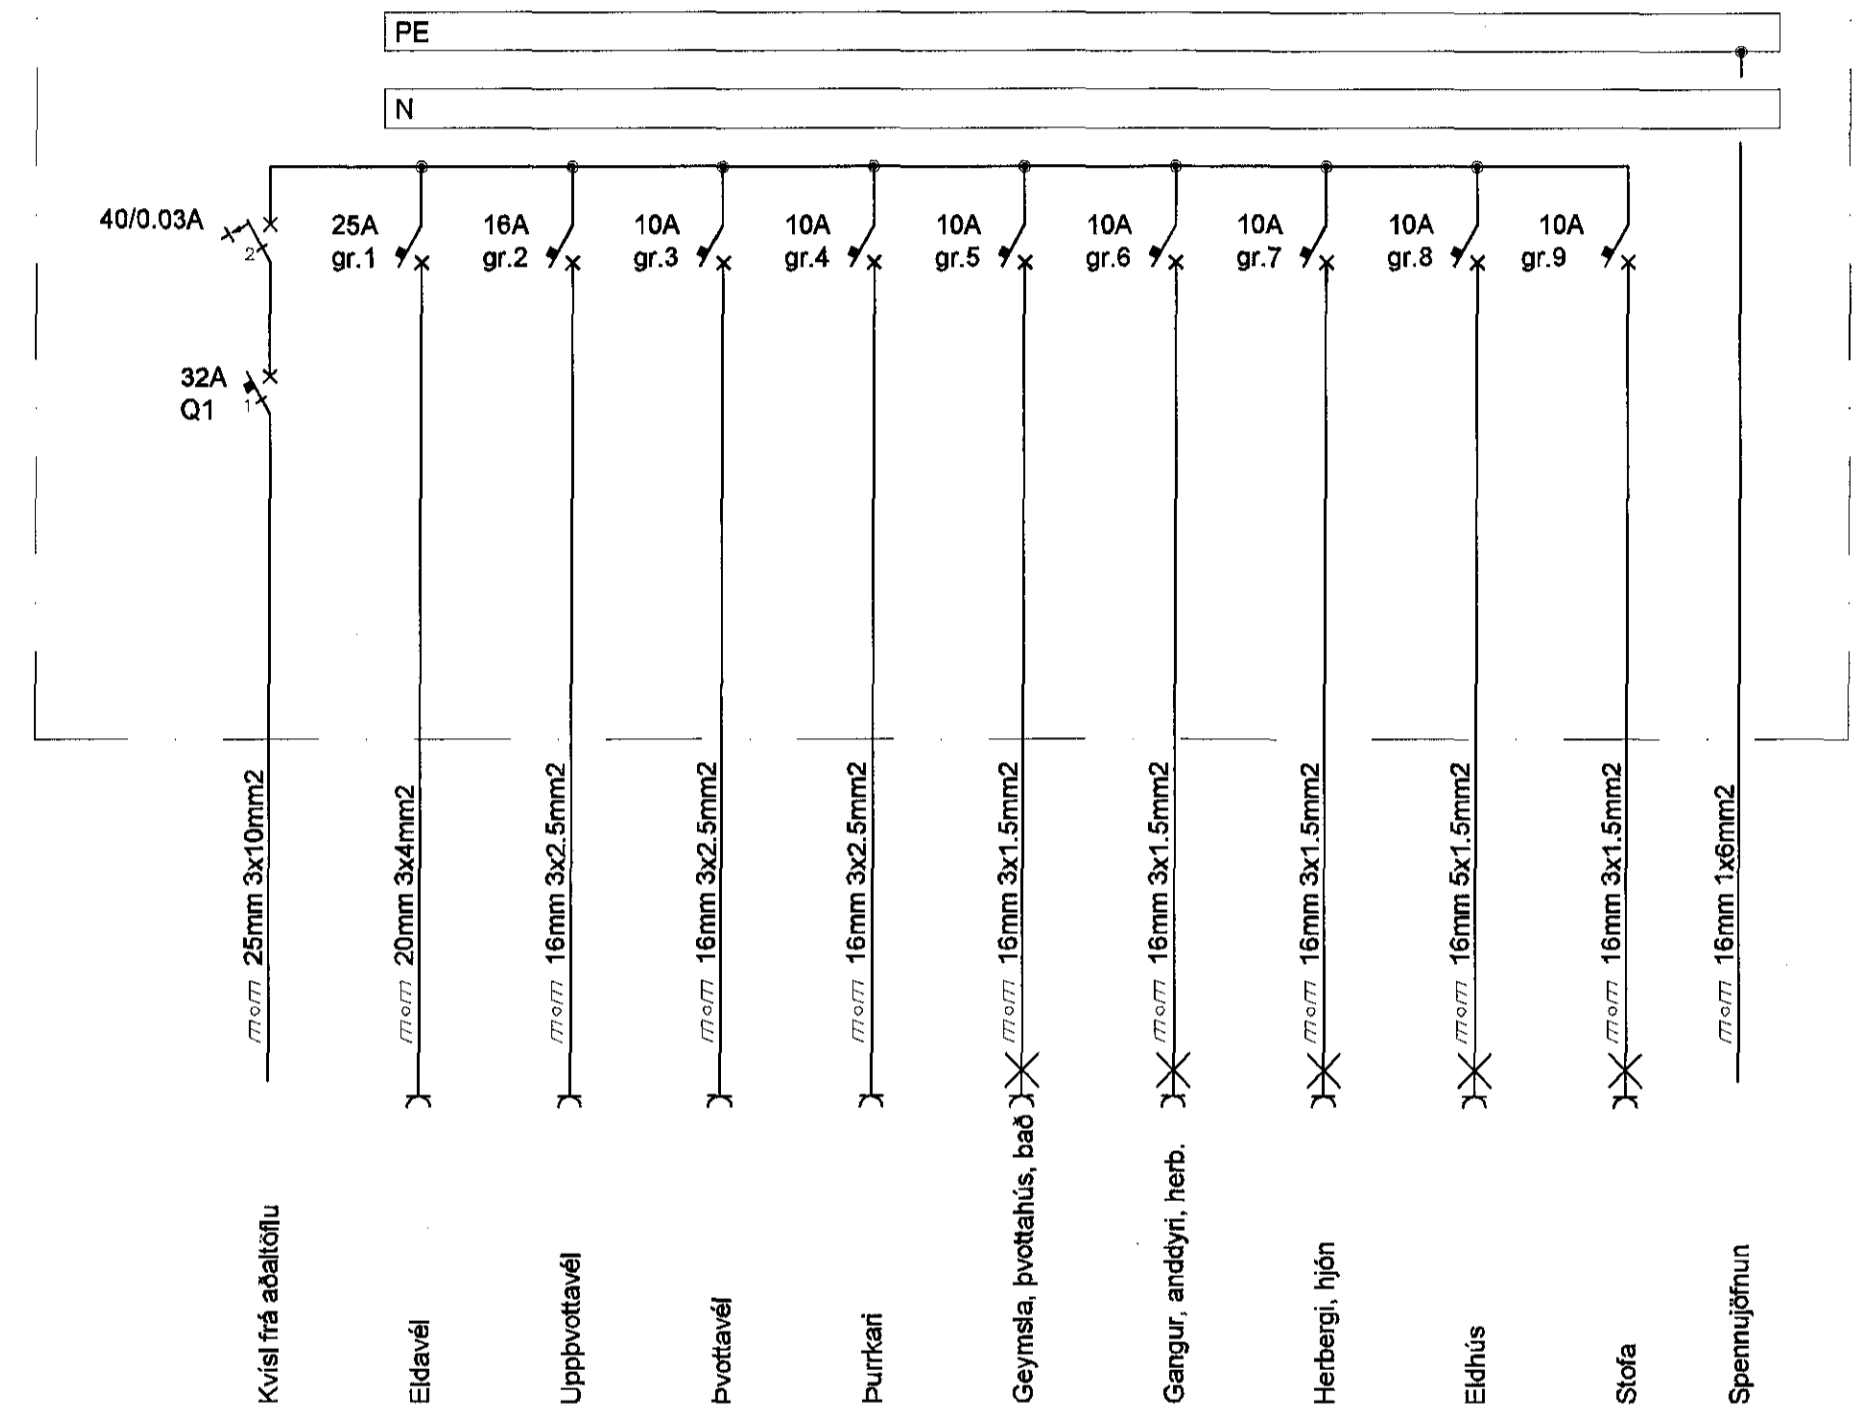

Byggingafultrúi Hafnarfirðar  
Móttækið þann  
10 JUN 2015 *R.*

TEKNIÞJÓNUSTAN SF  
Lágmúla 5-108 Reykjavík  
sími 581 3844 fax 581 4740  
e-mail audunn@tth.is  
*Audunn*  
250250-3989

Eskvellir 13 Hafnarfirði  
Greinatöflur einlínumyndir  
Rafagnateikning

Hannað: AK Dags.: 05.2015  
Teikn.: AK Yfirfarið:  
Kvarði:  
Nr.: 151401  
Blað.: 2  
Al.: 2

Br. Dags. Breyting