



ÁSYND VEGGJA 1:50
Sjá B9 905 fyrir festingar


TÝPA 1 ÞYKKIR MILLVEGGIR

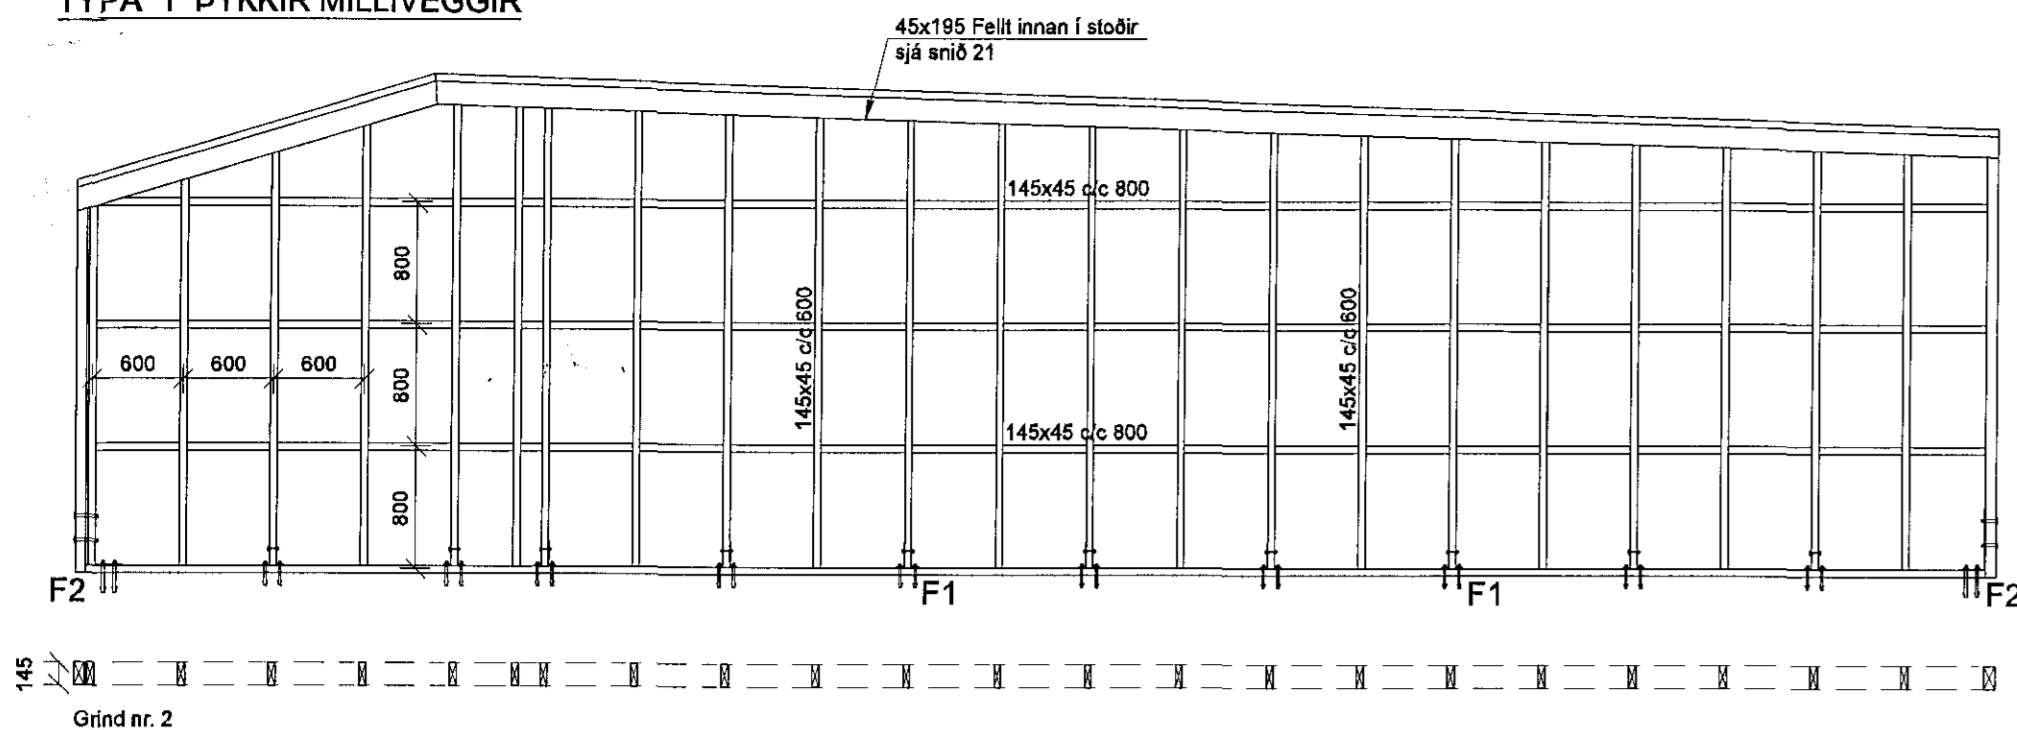


TÝPA 1 ÞYKKIR MILLVEGGIR

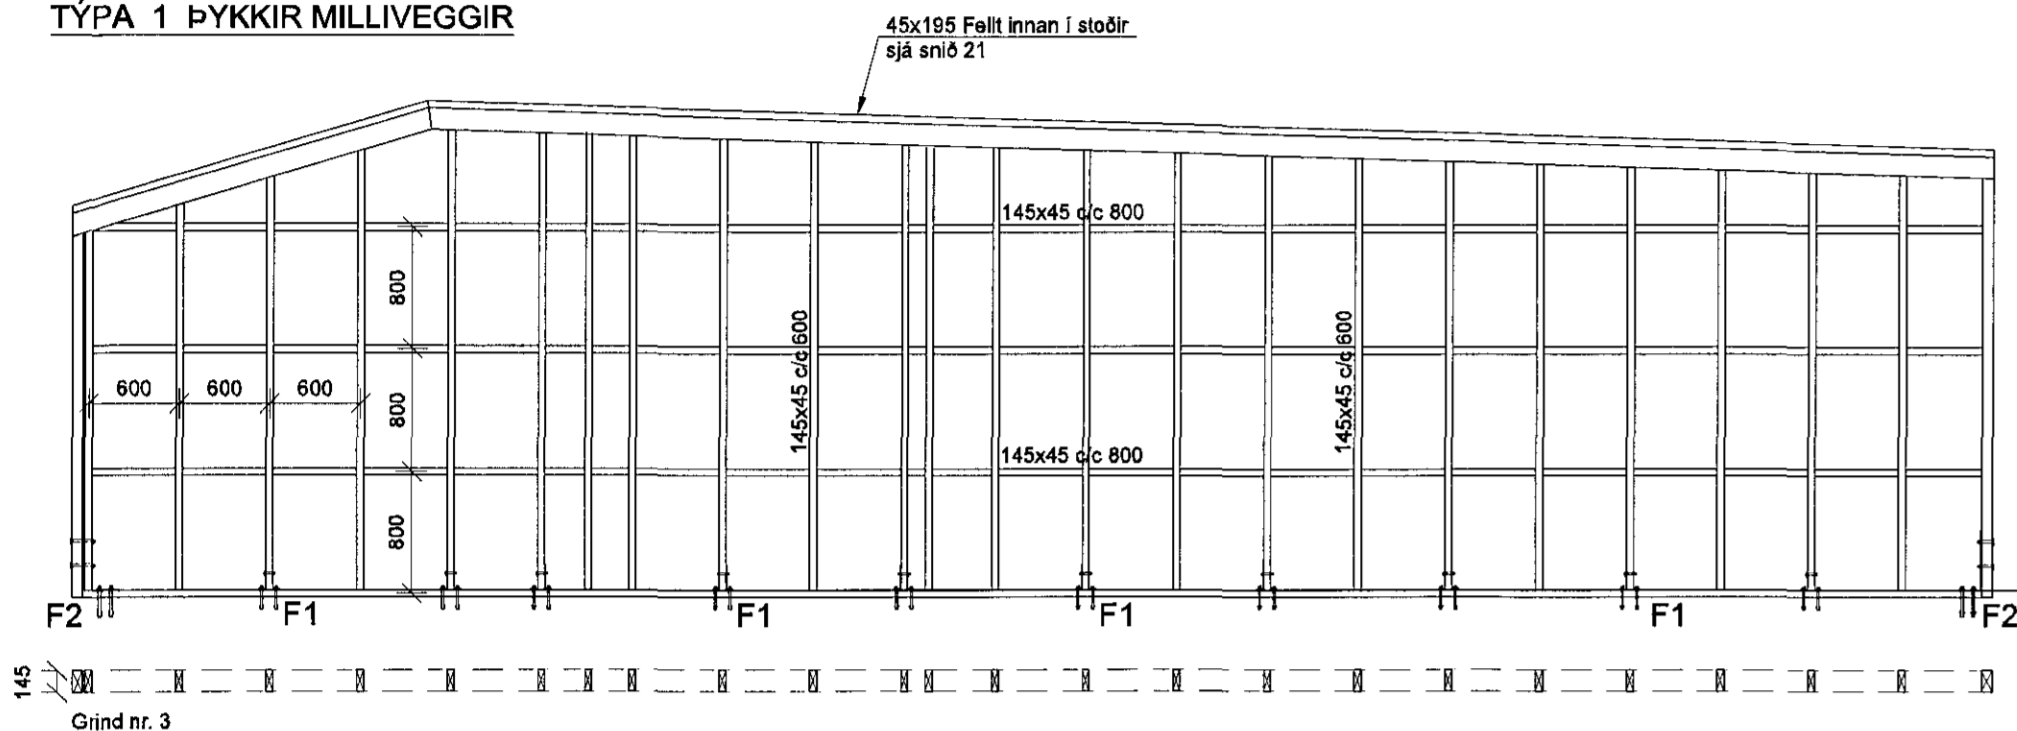


TÝPA 1 ÞYKKIR MILLVEGGIR

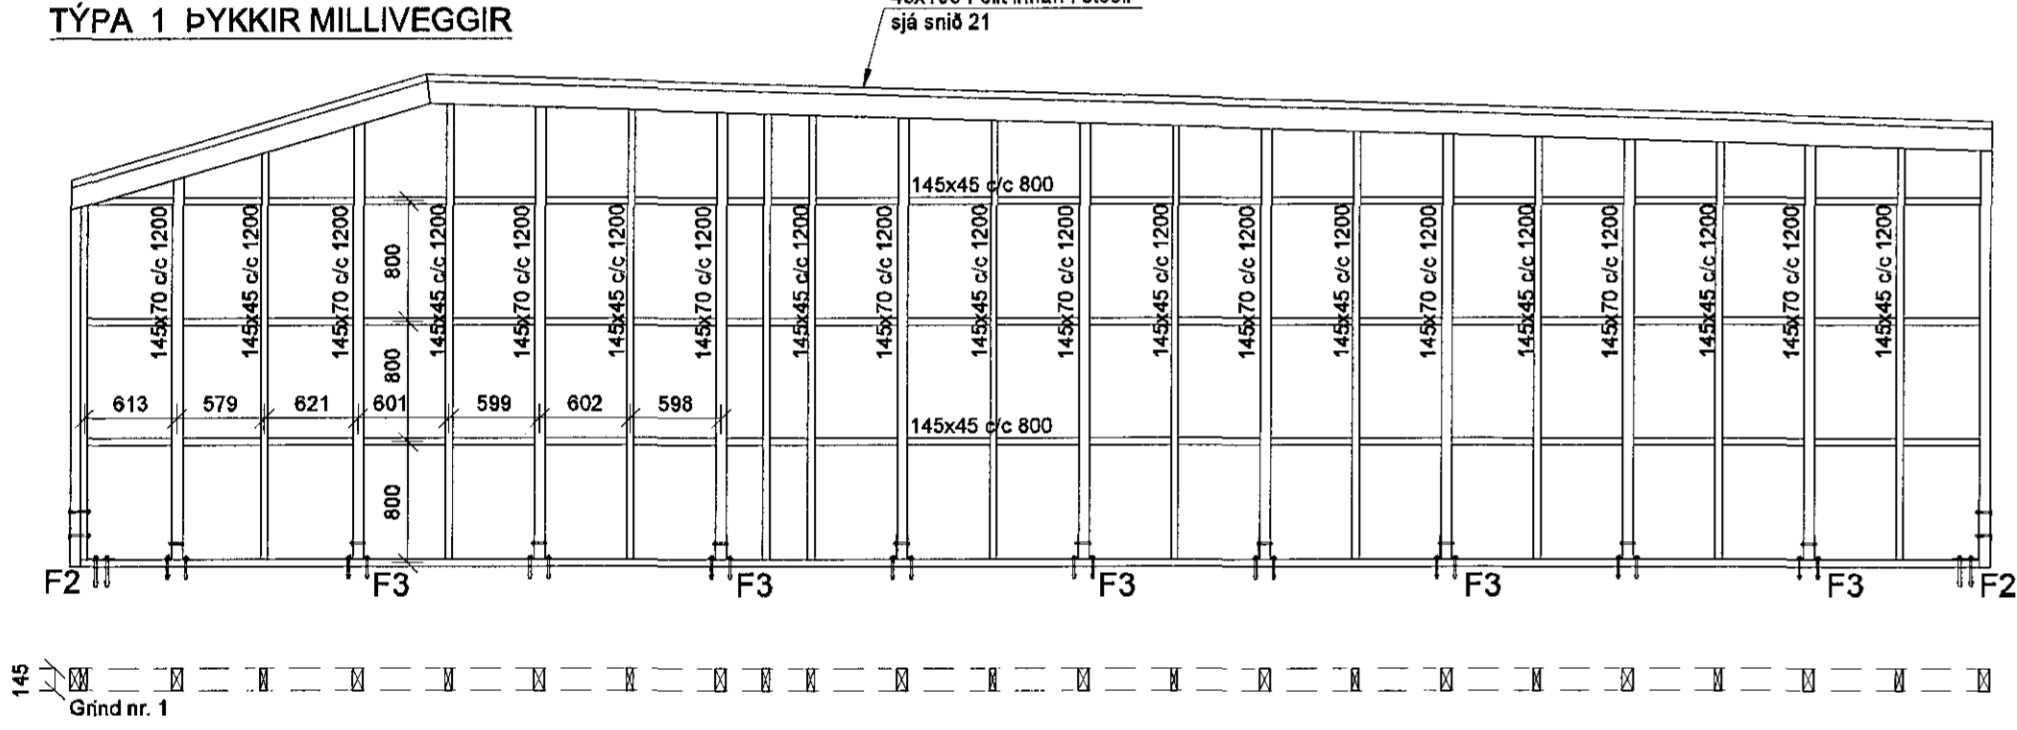


TÝPA 1 ÞYKKIR MILLVEGGIR

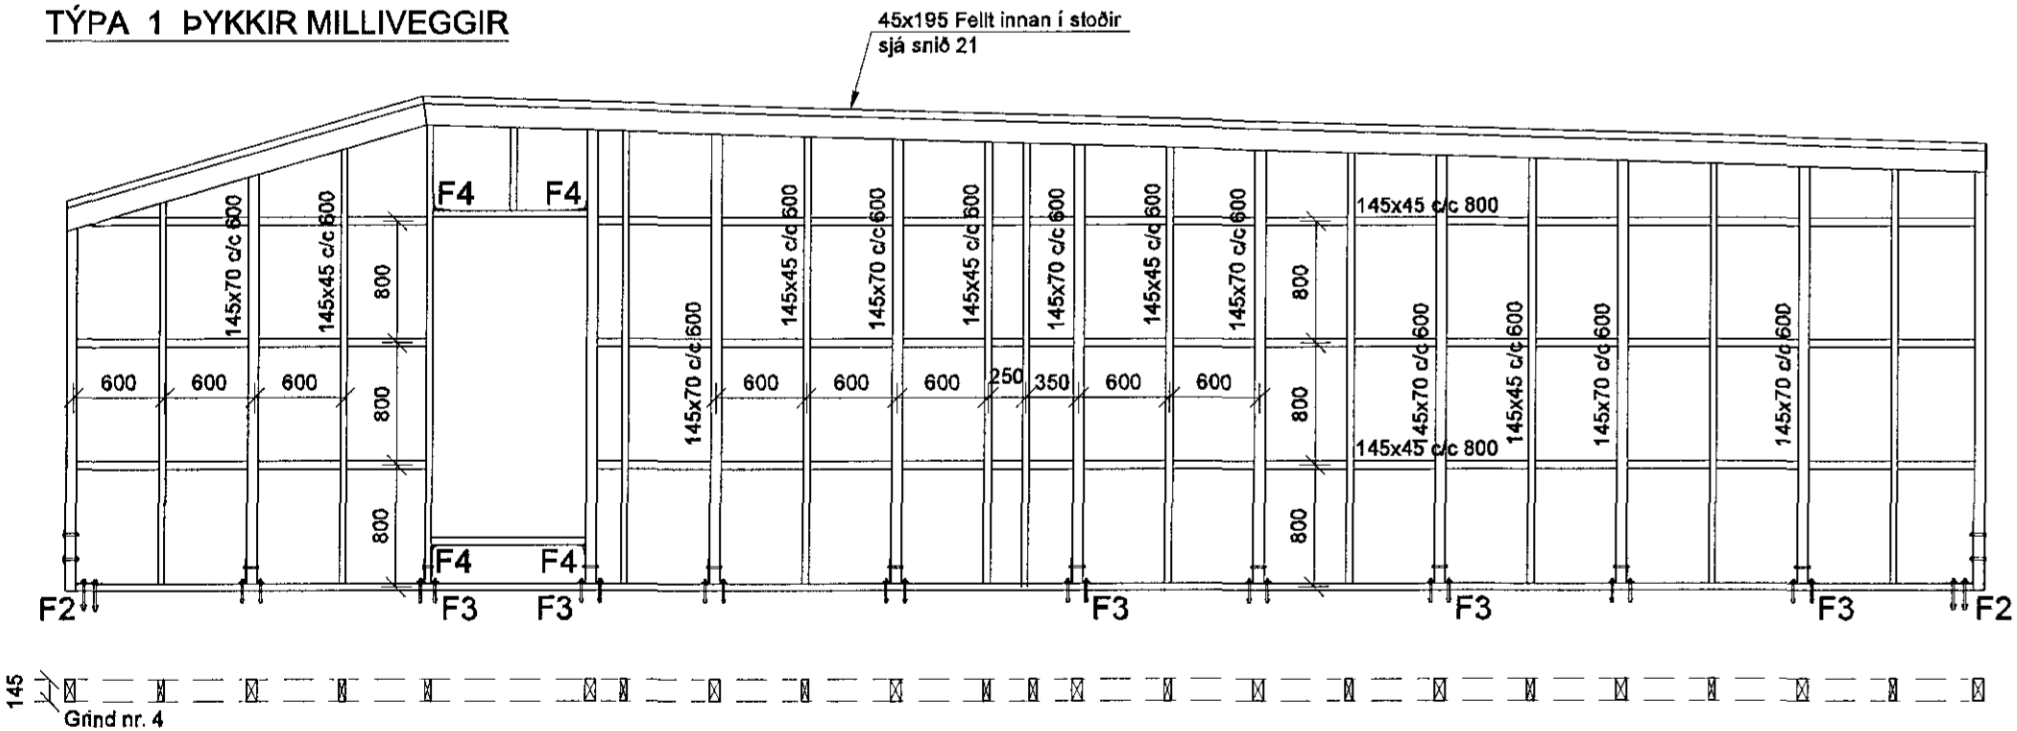


TÝPA 1 ÞYKKIR MILLVEGGIR

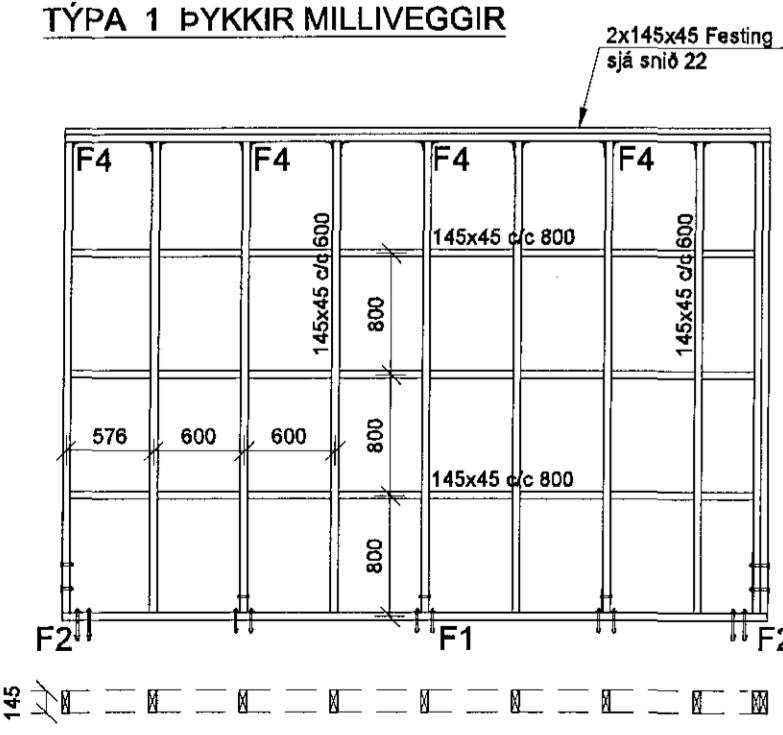


TÝPA 2 ÚTVEGGIR

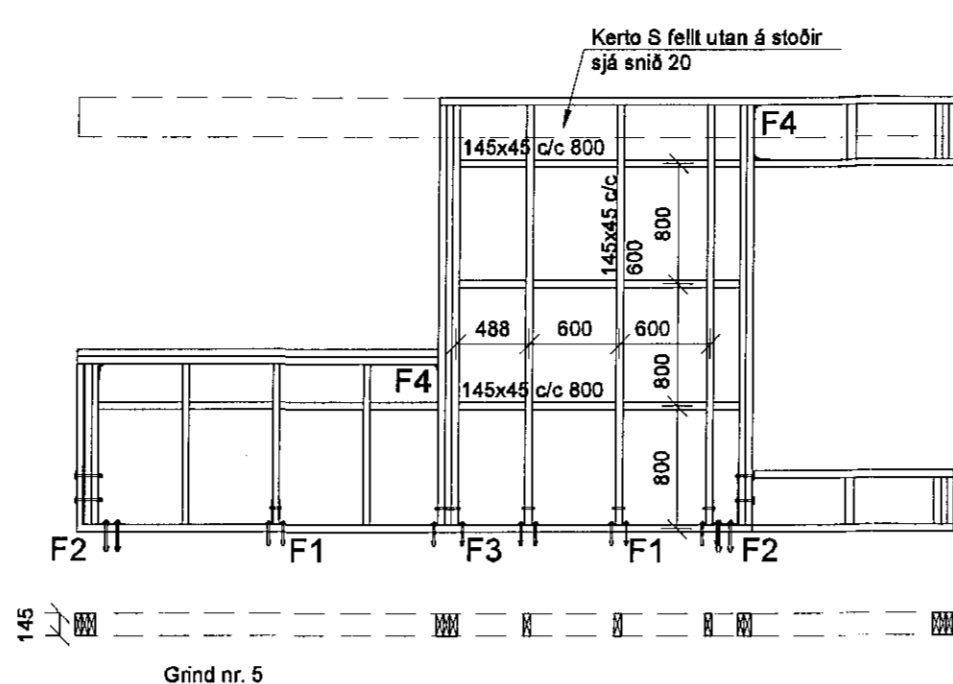


TÝPA 2 ÚTVEGGIR

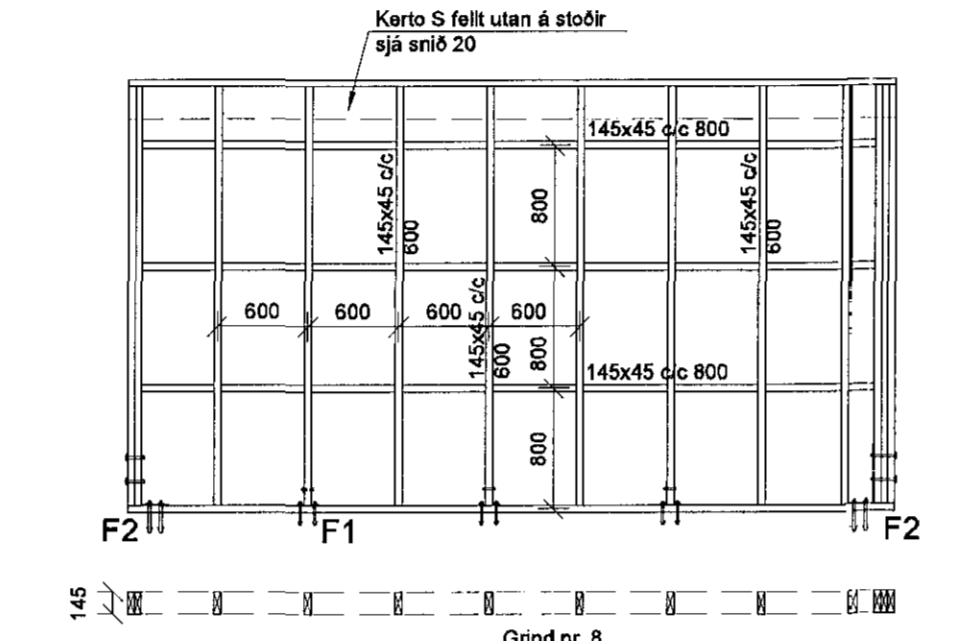







TÝPA 2 ÚTVEGGIR

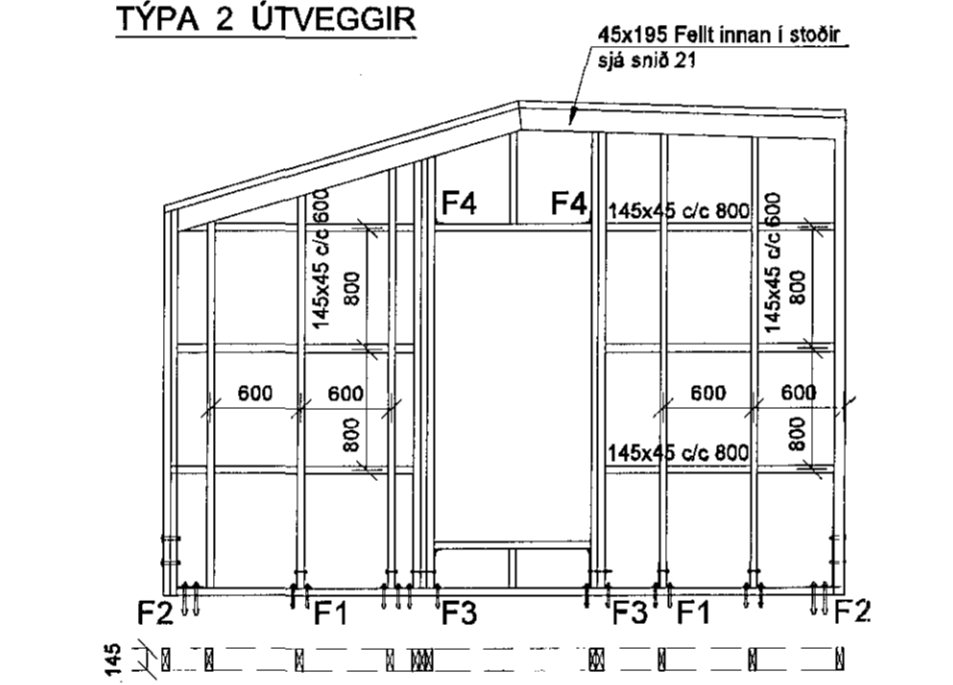

TÝPA 3 INNVEGGIR

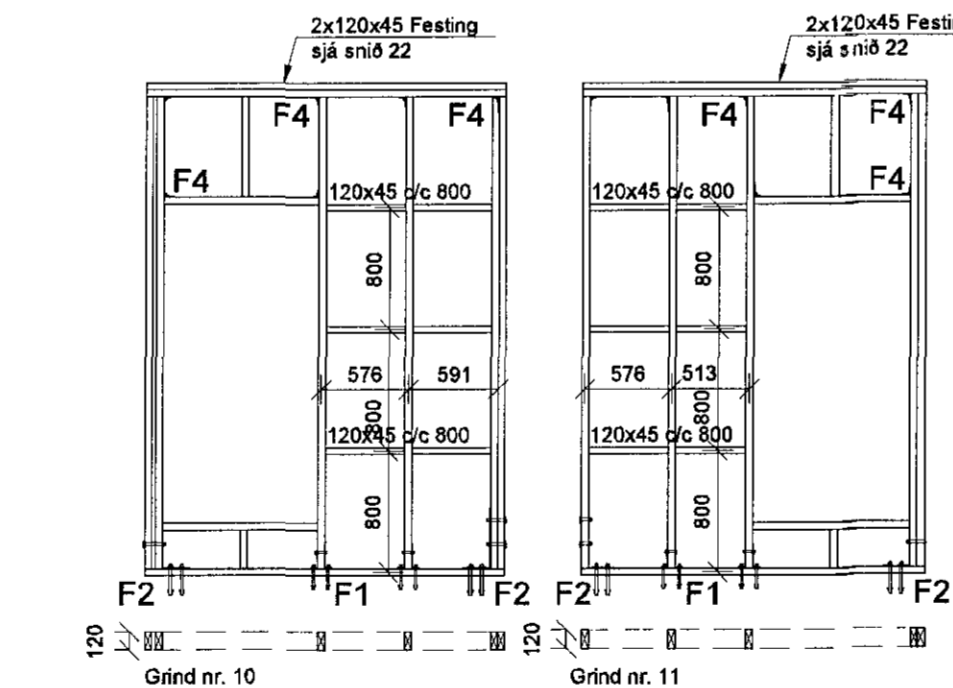

TÝPA 3 INNVEGGIR

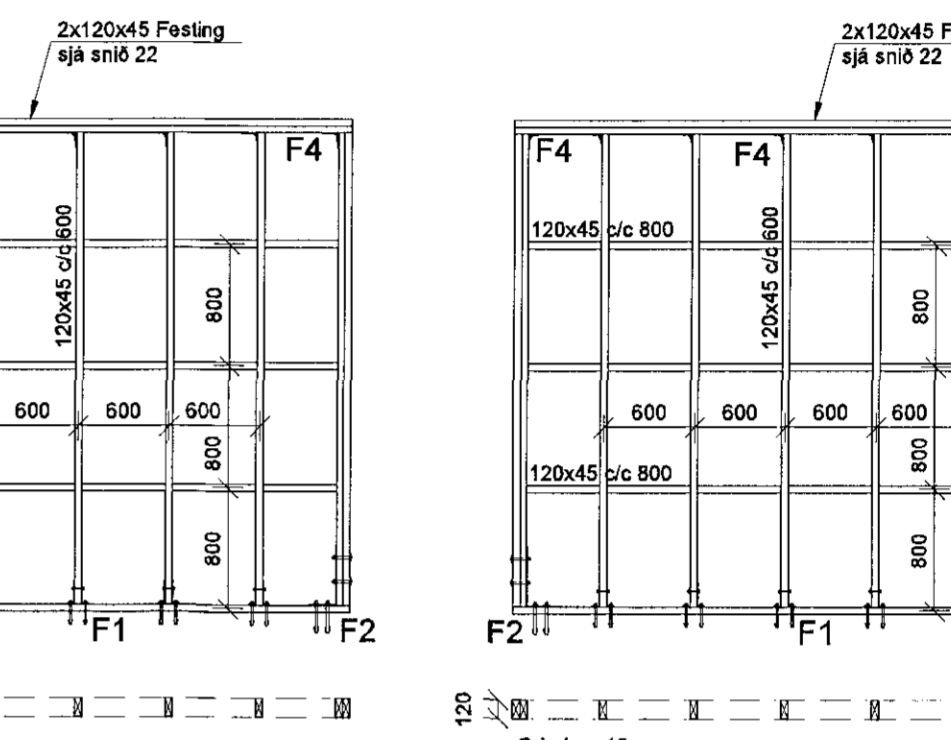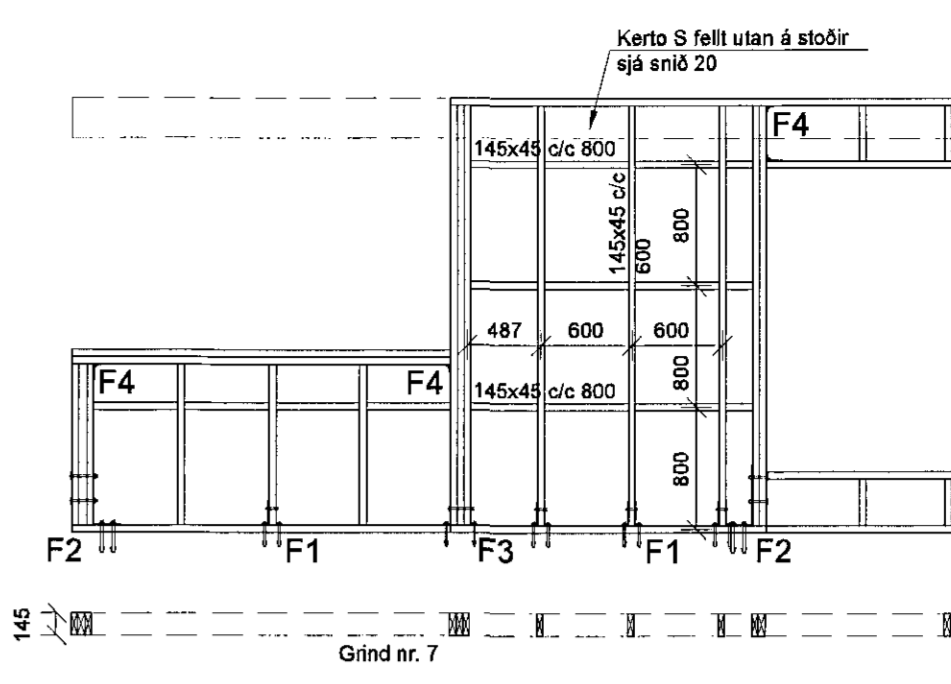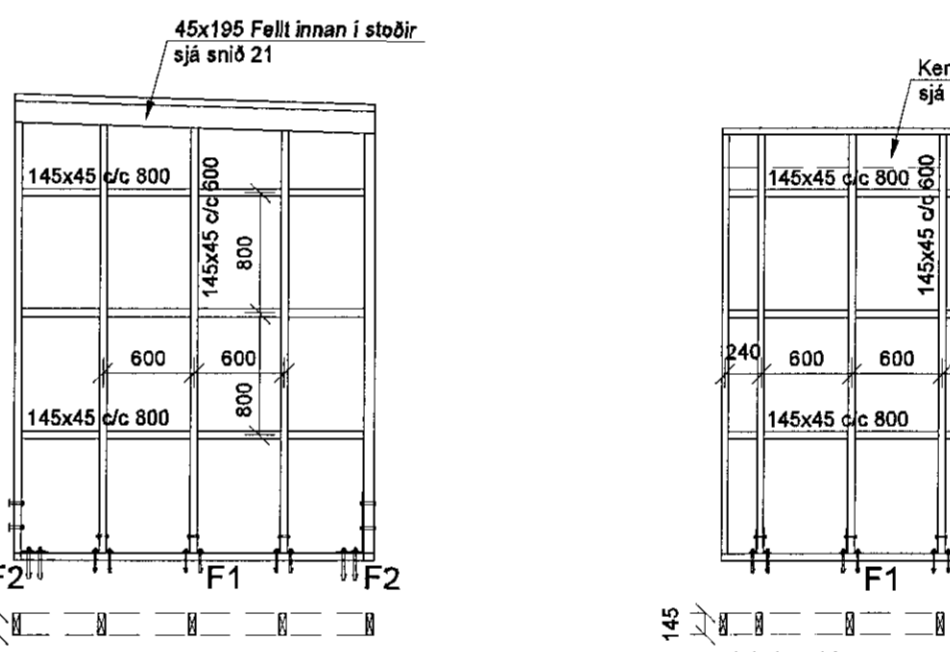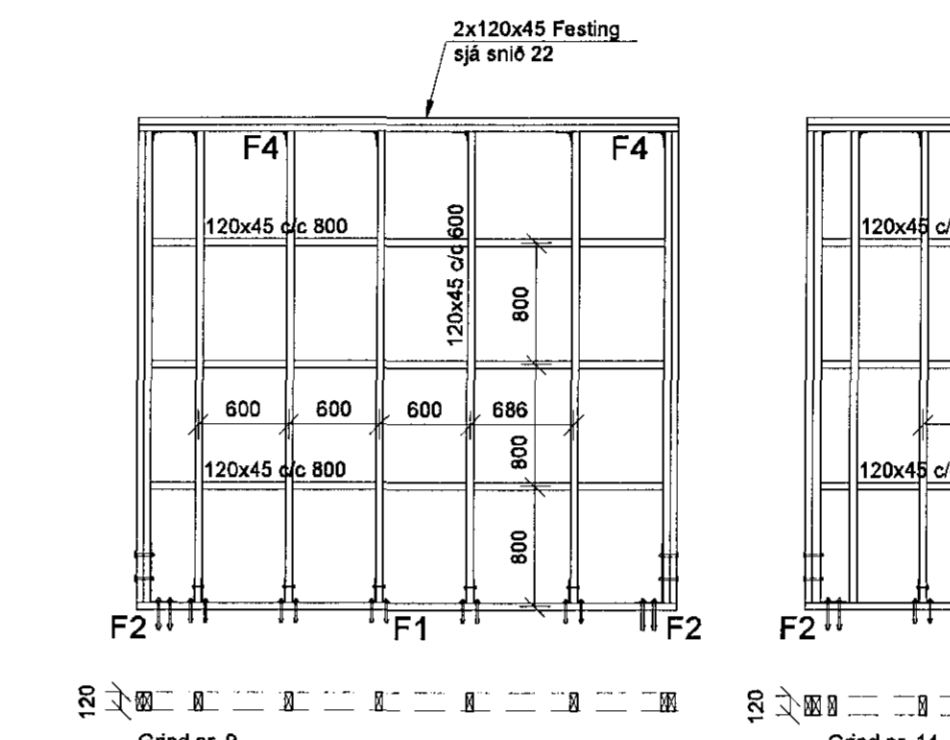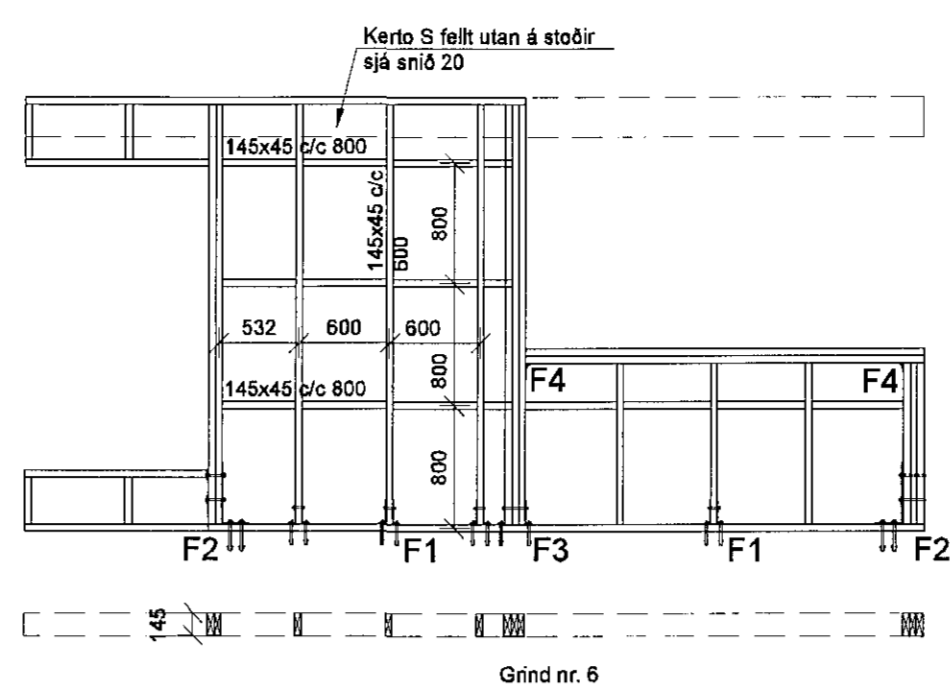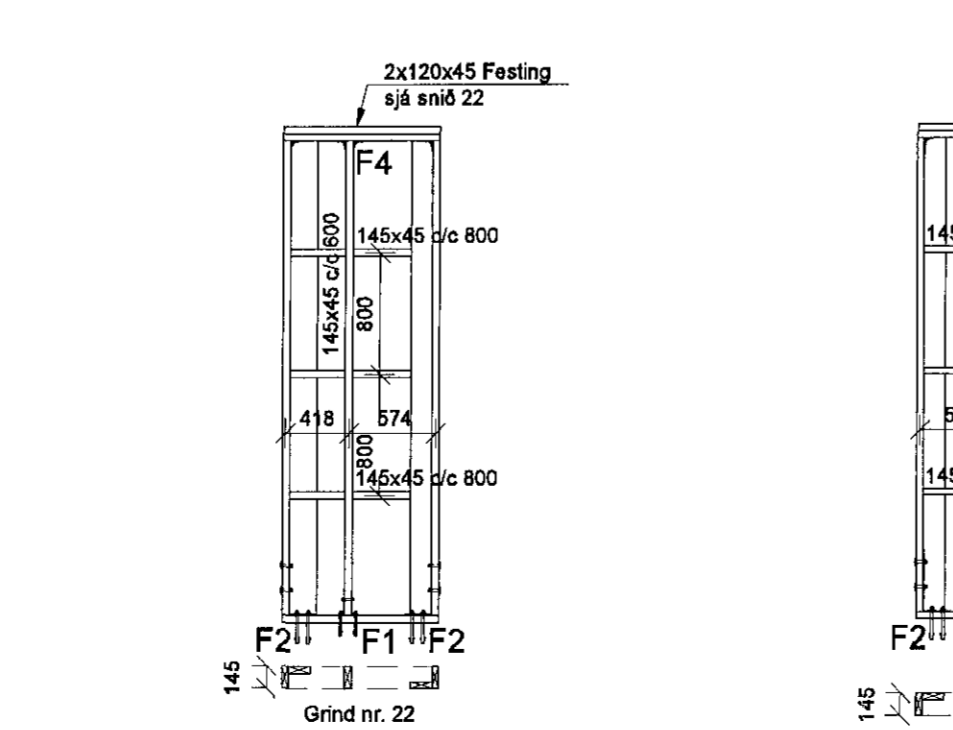

Sampþykkt þann
10 JUN 2015
Byggingaálfurinn í Hafnarfirði
F.h. Sigurður Steinar Jónsson

Áritun/Ástjórn
Dagselning aðalþröðr
17.12.2014 og 29.03.2015

Skýringar:
Allar málsetningar og hæðarkóta skal sannreyna með tilliti til aðstæðna á staðnum og teikningar arkitekta, þó þer að líta hönnuð vita af misræmi.
Málsetning á timburveggjum eru einungis vegna veggjaldna. Náðari málsetningar á hurðum, gluggum og veggjum sjá teikningu arkitekta.

Trévirki:
Timbur skal ekki vera lakara en af flokki K 18 (c18) skv. Eurocode 5: IST EN 1995. Allan við utanhús skal fúaveja.
Kerto -S: skal hafa beygjuþol 48 Mpa, skerþol 6 Mpa og fjádurþol 14000Mpa hio minnsta
Limiré GL 32

Veggir:
Stoðir og lausholt eru að öllu jöfnu 45x145,70x145 og 45x120 nema annað sé tekið fram. Bil milli málina stoða skal ekki vera meira en 600mm. Utan á grind komi 9mm gufuþoppinn rakþolinn krossviður beggja vegna (t.d. birkirossviður) Öllum samskeytum skal víxlað og skulu ávallt vera á stoð/lausholti.
Krossviður festist með 3/8 c/c 150 í rakþvöli lim. Auk pappa unnið fótstycki komi þéttborði (Aerofix-púlsa eða limod þéttborði).

Á öllum samskeytum skáneglist minst 2x2 3/8 í kross fótstycki festist með múrbolta M 12 c/c 600 bordsýpt 105mm og sneridýpt bolta 100mm
Öll horn skulu skrúðu saman með 2x60x80mm skrúfum c/c 600
Stoðir og lausholt sem ekki festast niður í steypa plötu festast með enda skrúfum 2x8x110.

Gólfklæðning:
 Táknað stól gólfbita, hámarks bil milli stóla er 1,0m

Gólf klæðist með 26mm notuðum sponáplötum. Plötur neglist í lim með 2,7x50 rífluðum nöglum c/c 200

Þakklæðning:
Þak er klætt með 24mm vatnslímdum krossvið og klæðning skrúðu með 3/8 skrúfum pr. 150 við alla kanta og skífur, annars pr 300.

Festingar:
Boltar, teinar, rær og skinnur skulu vera af gæðaflokki 8.8.
Allur saumur og festingar utanhúss skulu vera heitinkhúðaðar eða ryðfrjár.
Múrboltar eru í gæðaflokki 5.8, boltar, skrúfur og naglar séu heitinkhúðaðir.

Undir alla boltahausa og rær sem liggja að tré skal setja skífur með þvermál 3x3 (d=þvermál bolta) og þykkt 0,3d eða að lágmarki 4mm.

Suður:
Suða skal vera í samræmi við IST EN 287-1.
Suðumenn skulu hafa tilskilin réttindi.

Tilvísanir:

Almennar skýringar:
Sjá teikningu nr. 14238-B0 000

Hæðarkortar á plötum og málsetningar á veggjum:
Teikning arkitekta

Göt í plötum og veggjum:
sjá gatateikningu

Útg. Dags. Skýring Hannað/Yfirfarð

VSB
VERKFRÆÐISTOFA
Bejarhrauni 20 / 220 Hafnarfjörður
Kennitala 710796-2899
Sími 585 8600
vsb@vsb.is / www.vsb.is

Áritun sérhönnuðar
Björn Guðafsson
Kt. 180550 4889 - bjorn@vsb.is

Verkefni
STRANDGATA 31-33
220 HAFNARFIRÐI

Verkið
Burðarvirki
4. hæð
Ásýnd veggja

Hannas IHÖ	Teiknað IHÖ	Yfirfarið BG	Kvartí 1:50	Í / A	Síða -
Dags. 29.04.2015	Verkefni 14238	Teikning B5 043	Útgáfa -		

V:\2014\14238 Strandgata 31-33\17_Teikning\12-Project_Navigator\14238 - Strandgata 31-33\Shwa\Björn\14238-B5-043-042.dwg