



Samþykkt þann
10 JUN 2015
Byggingaráhrúnn í Hafnarfirði
Eh. Sigurður Steinar Jónsson


SNID 6
1:20 B1 021

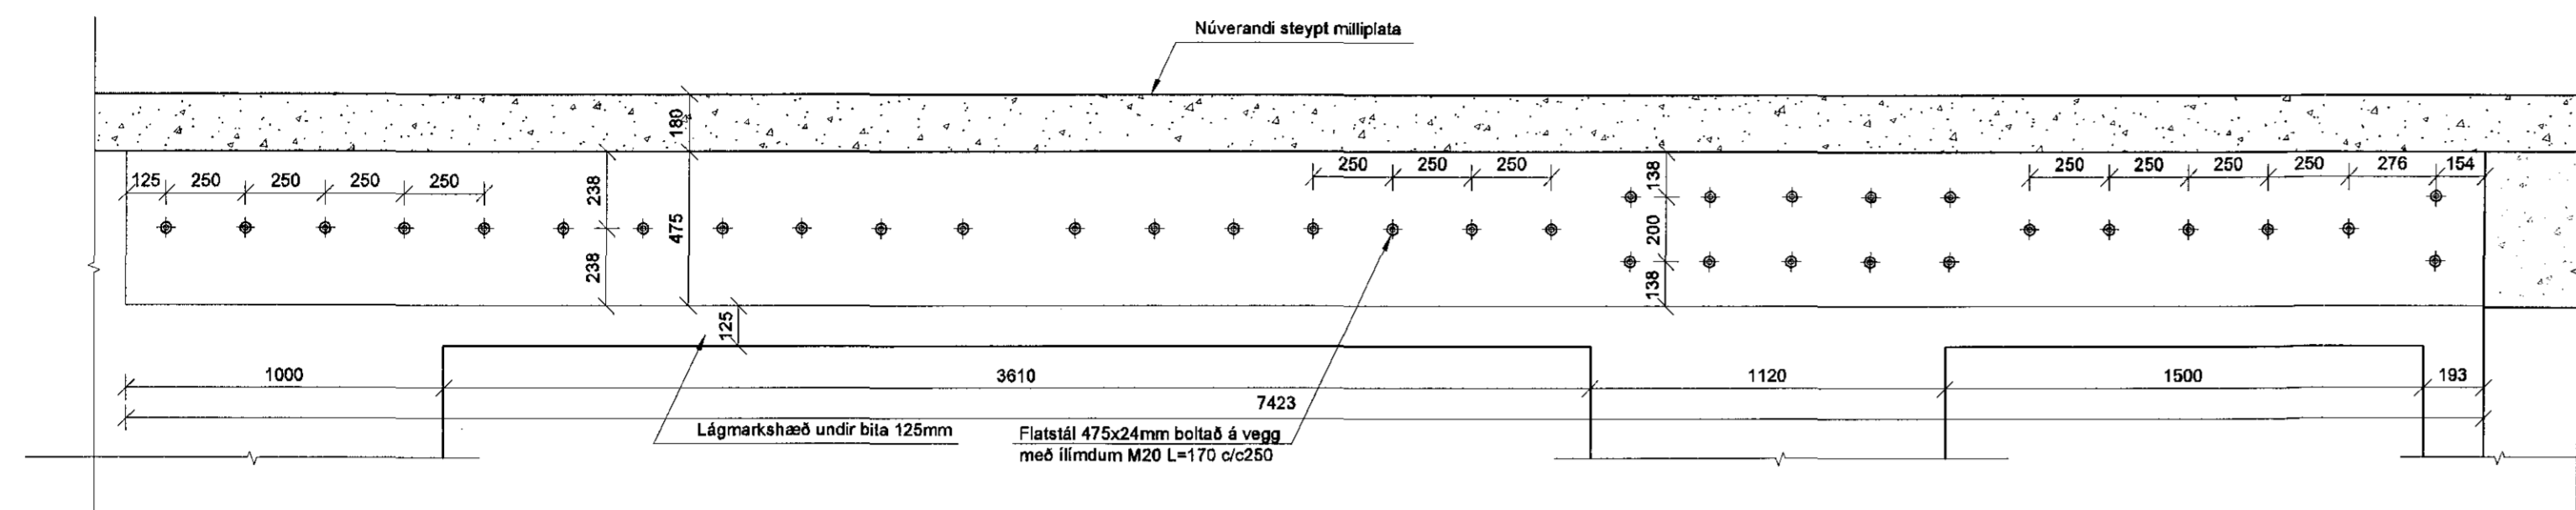

SNID 7
1:20 B1 022

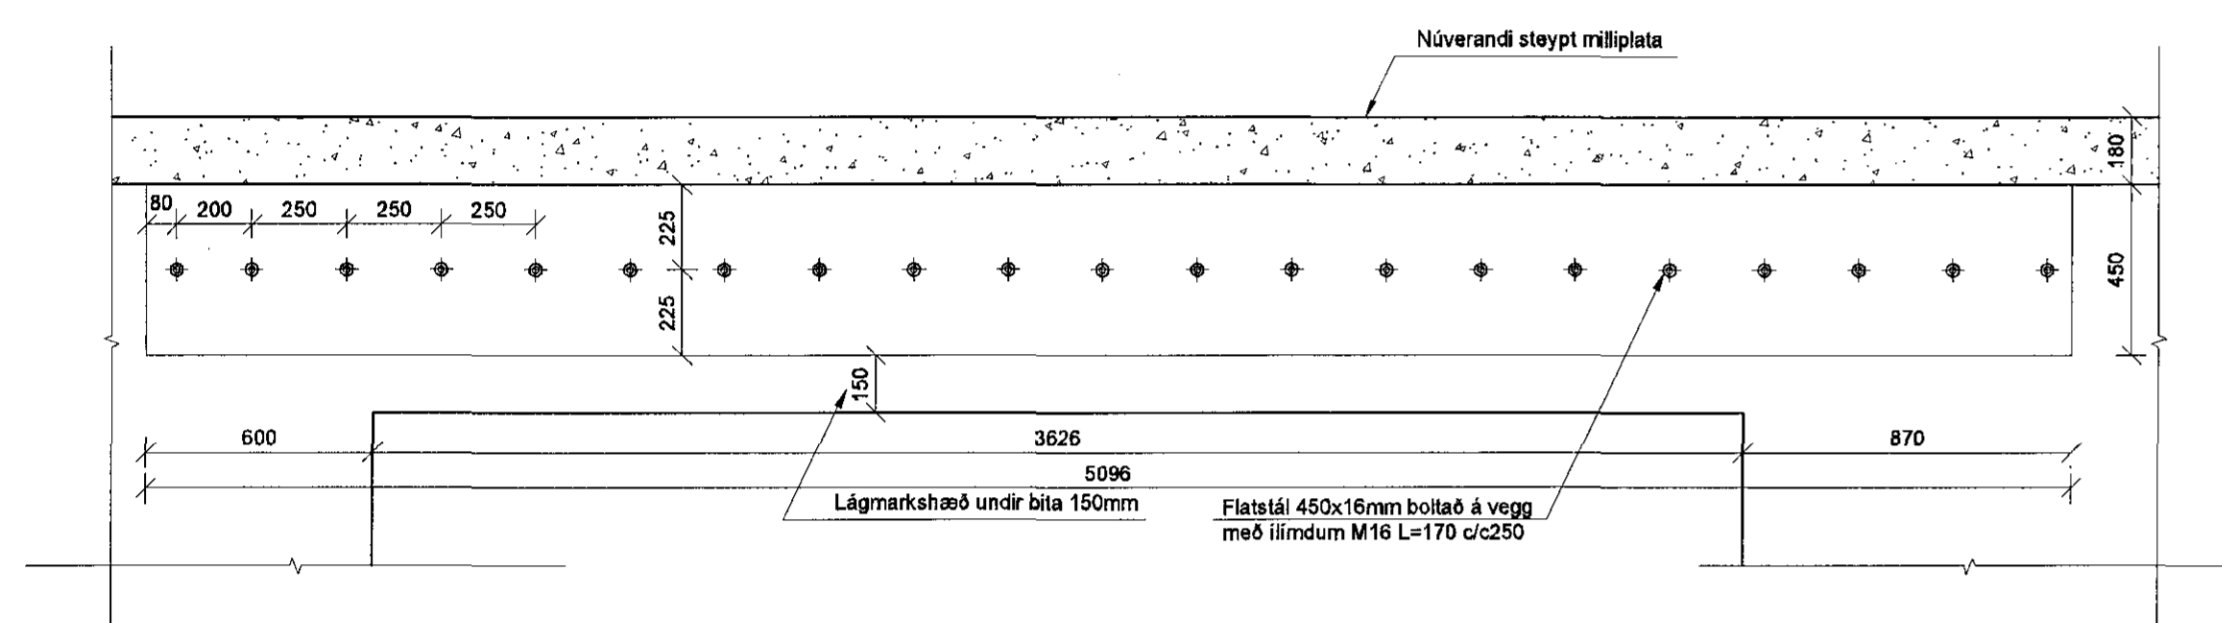

SNID 15
1:20 B1 031

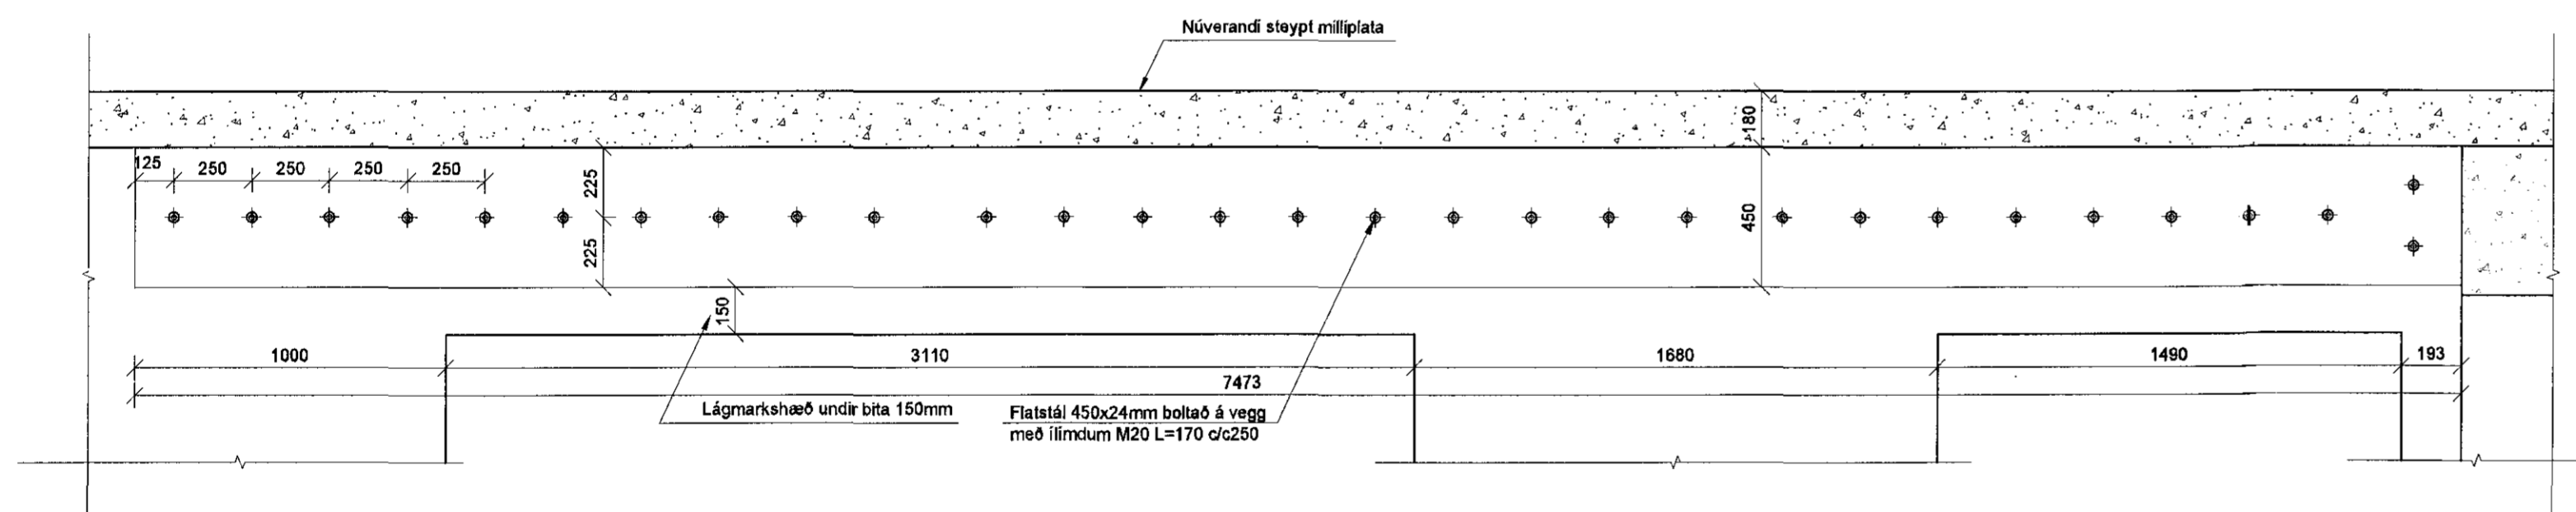

Áritun: *[Signature]*
Dagsetning aðaluppdráttar: 17.12.2014 og 29.03.2015

Festingar:
Boltar, rær og skinnur skulu vera af gæðaflokki 8.8. Múrþoltar eru í gæðaflokki 5.8, boltar, skrúfur og naglar séu heitsinkhúðaðir.
Undir alla boltahausa og rær skal setja skifur með þvermál 3x3 (d=þvermál bolta) og þykkt 0,3d eða að lágmarki 4mm.
Stálvirki:
Bitar og súlur skulu vera í styrkleikaflokki S235 JR hið minnsta og í samræmi við EN 10027-1 og EN 10025. Allt stál innanhús skal sandblásið og grunnað. Stál utanhús (fyrir utan einangrun byggingar) skal heitgalvanhúða miðað við tæringarflokk 3, sjá almennar skýringar. Öll mál skulu tekkinn á staðnum fyrir smíði.

Tilvísanir:
Almennar skýringar: sjá teikningu nr. 14238-B0 000
Allar málsetningar og hæðarkóta skal sannreyna með tilliti til aðstæðna á staðnum og teikningar arkitekta, þó þer að láta hönnuð vita af misræmi.
Göt í plötum og veggjum: sjá gatateikningu

BROTÞÓLSFLOKKUR STEYPU:
SJÁ BL. NR. 14238-B0 000

Útg. Dags. Skýring Hannast/Yfirfarð

VSB
VERKFRÆDISTOFA
Bejarhrauni 20 / 220 Hafnarfjörður
Kennitala 710796-2899
Sími 581 8800
vsb@vsb.is / www.vsb.is

Áritun sérhönnuðar
Björn Guðlafsson
tlf: 180550 4889 • bjorn@vsb.is
Verkefni

STRANDGATA 31-33
220 HAFNARFIRÐI

Verkefni:
Burdarvirki

Snið		Yfirfarð		Síða	
Hannað	Teiknað	Yfirfarð	Kvaðr	1:20	/ A1
Dags	Verkefni	Teikning	Útgáfa		
29.04.2015	14238	B9 907	-		

V:\2014\14238 Strandgata 31-33\17 Teikningar\2-Project_Navigation\2-Project_Strandgata 31-33\Sheets\B1 0238-B0 000.dwg