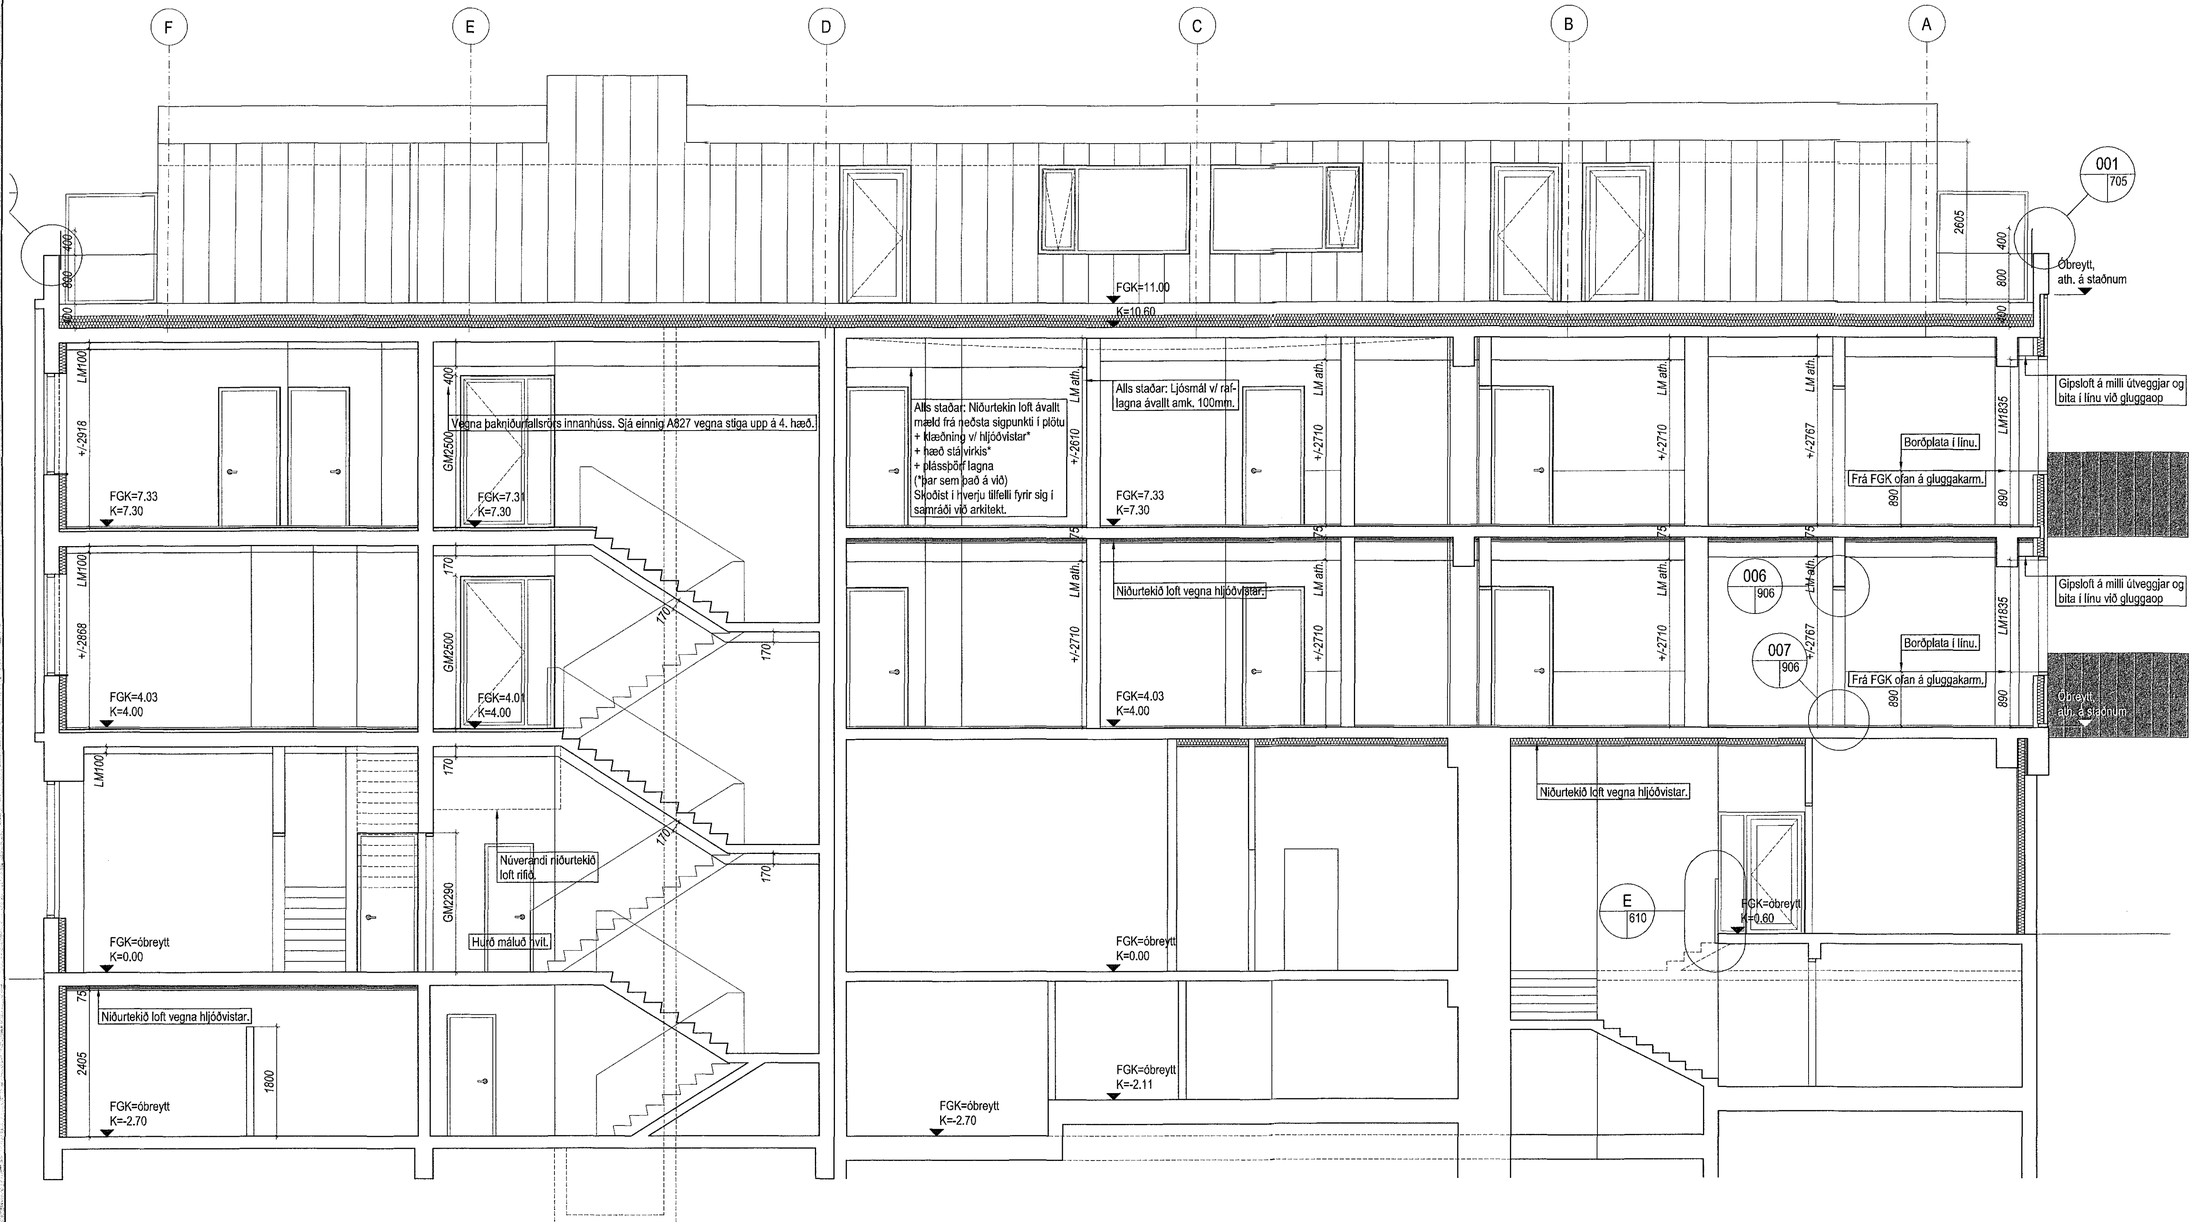


Samþykkt þann
10 JUN 2015
Byggingafulltrúinn í Hafnarfirði
F.h. Sigurður Steinar Jónsson

| NR. | DAGS. | ÚTGÁFUFERILL SKÝRINGAR | TEIKNAÐ AF | ÚTGEFIÐ AF |
|---|---|---|---|---|

Öll mál í millimetrum, staðfærist áður en framkvæmdir hefjast. Mælið ekki af teikningum.
Misræmi í teikningum og önnur vafaatriði tilkynnist samræmingarhönnuðum strax.
Lesa skal teikningar með viðeigandi verklýsingum.

LYKILMYND


YRKI ARKITEKTAR ehf.
Hverfisgötu 76, 101 Reykjavík Sími: +354 552 6629
Fax: +354 552 6649 Netfang: yrki@yrki.is
Kt: 580997-3109
Ásdís H. Ágústsdóttir Arkitekt FAÍ
Sólveig Berg Arkitekt FAÍ


© Yrki arkitektar ehf.

UNDIRRITUN HÖNNUNARSTJÓRA

VERKKAUPI
LL 18 EHF.

VERK
STRANDGATA 31-33
VERKTEIKNING

TILVÍSUN Í GILDANDI AÐALUPPDRÁTT
B11A, B13

TEIKNING
SNEIÐING

| DAGSETN. | MKV. | TEIKNAÐ AF | ÚTGEFIÐ AF |
|---|---|---|---|
| 30.4.15 | 1:50 | SK | SK/SB |

| VERK NR. | TEIKNING NR. | ÚTGÁFA |
|---|---|---|
| V221 | A412 | |