


Stálvinkill pólýhúðaður festur í timburundirlag
 Kitt á milli kopars og stálvinkils
 Koparklæðning
 Vindpappi
 18 mm vatnþolinn grenikrossviður

Tvö lög þakpappi (asfalt)
 12mm Hert öryggisglær
 Heitzinkh. stálfólkur

Festingar skulu valdar þannig að þær þoli
 5,7kN í tog á meter og 0,3kN í sker á meter, ryðfrjár
 (Álag með öryggisstuðlum). Bil á milli bolta kemur frá
 á grunnmynd 1 : 50


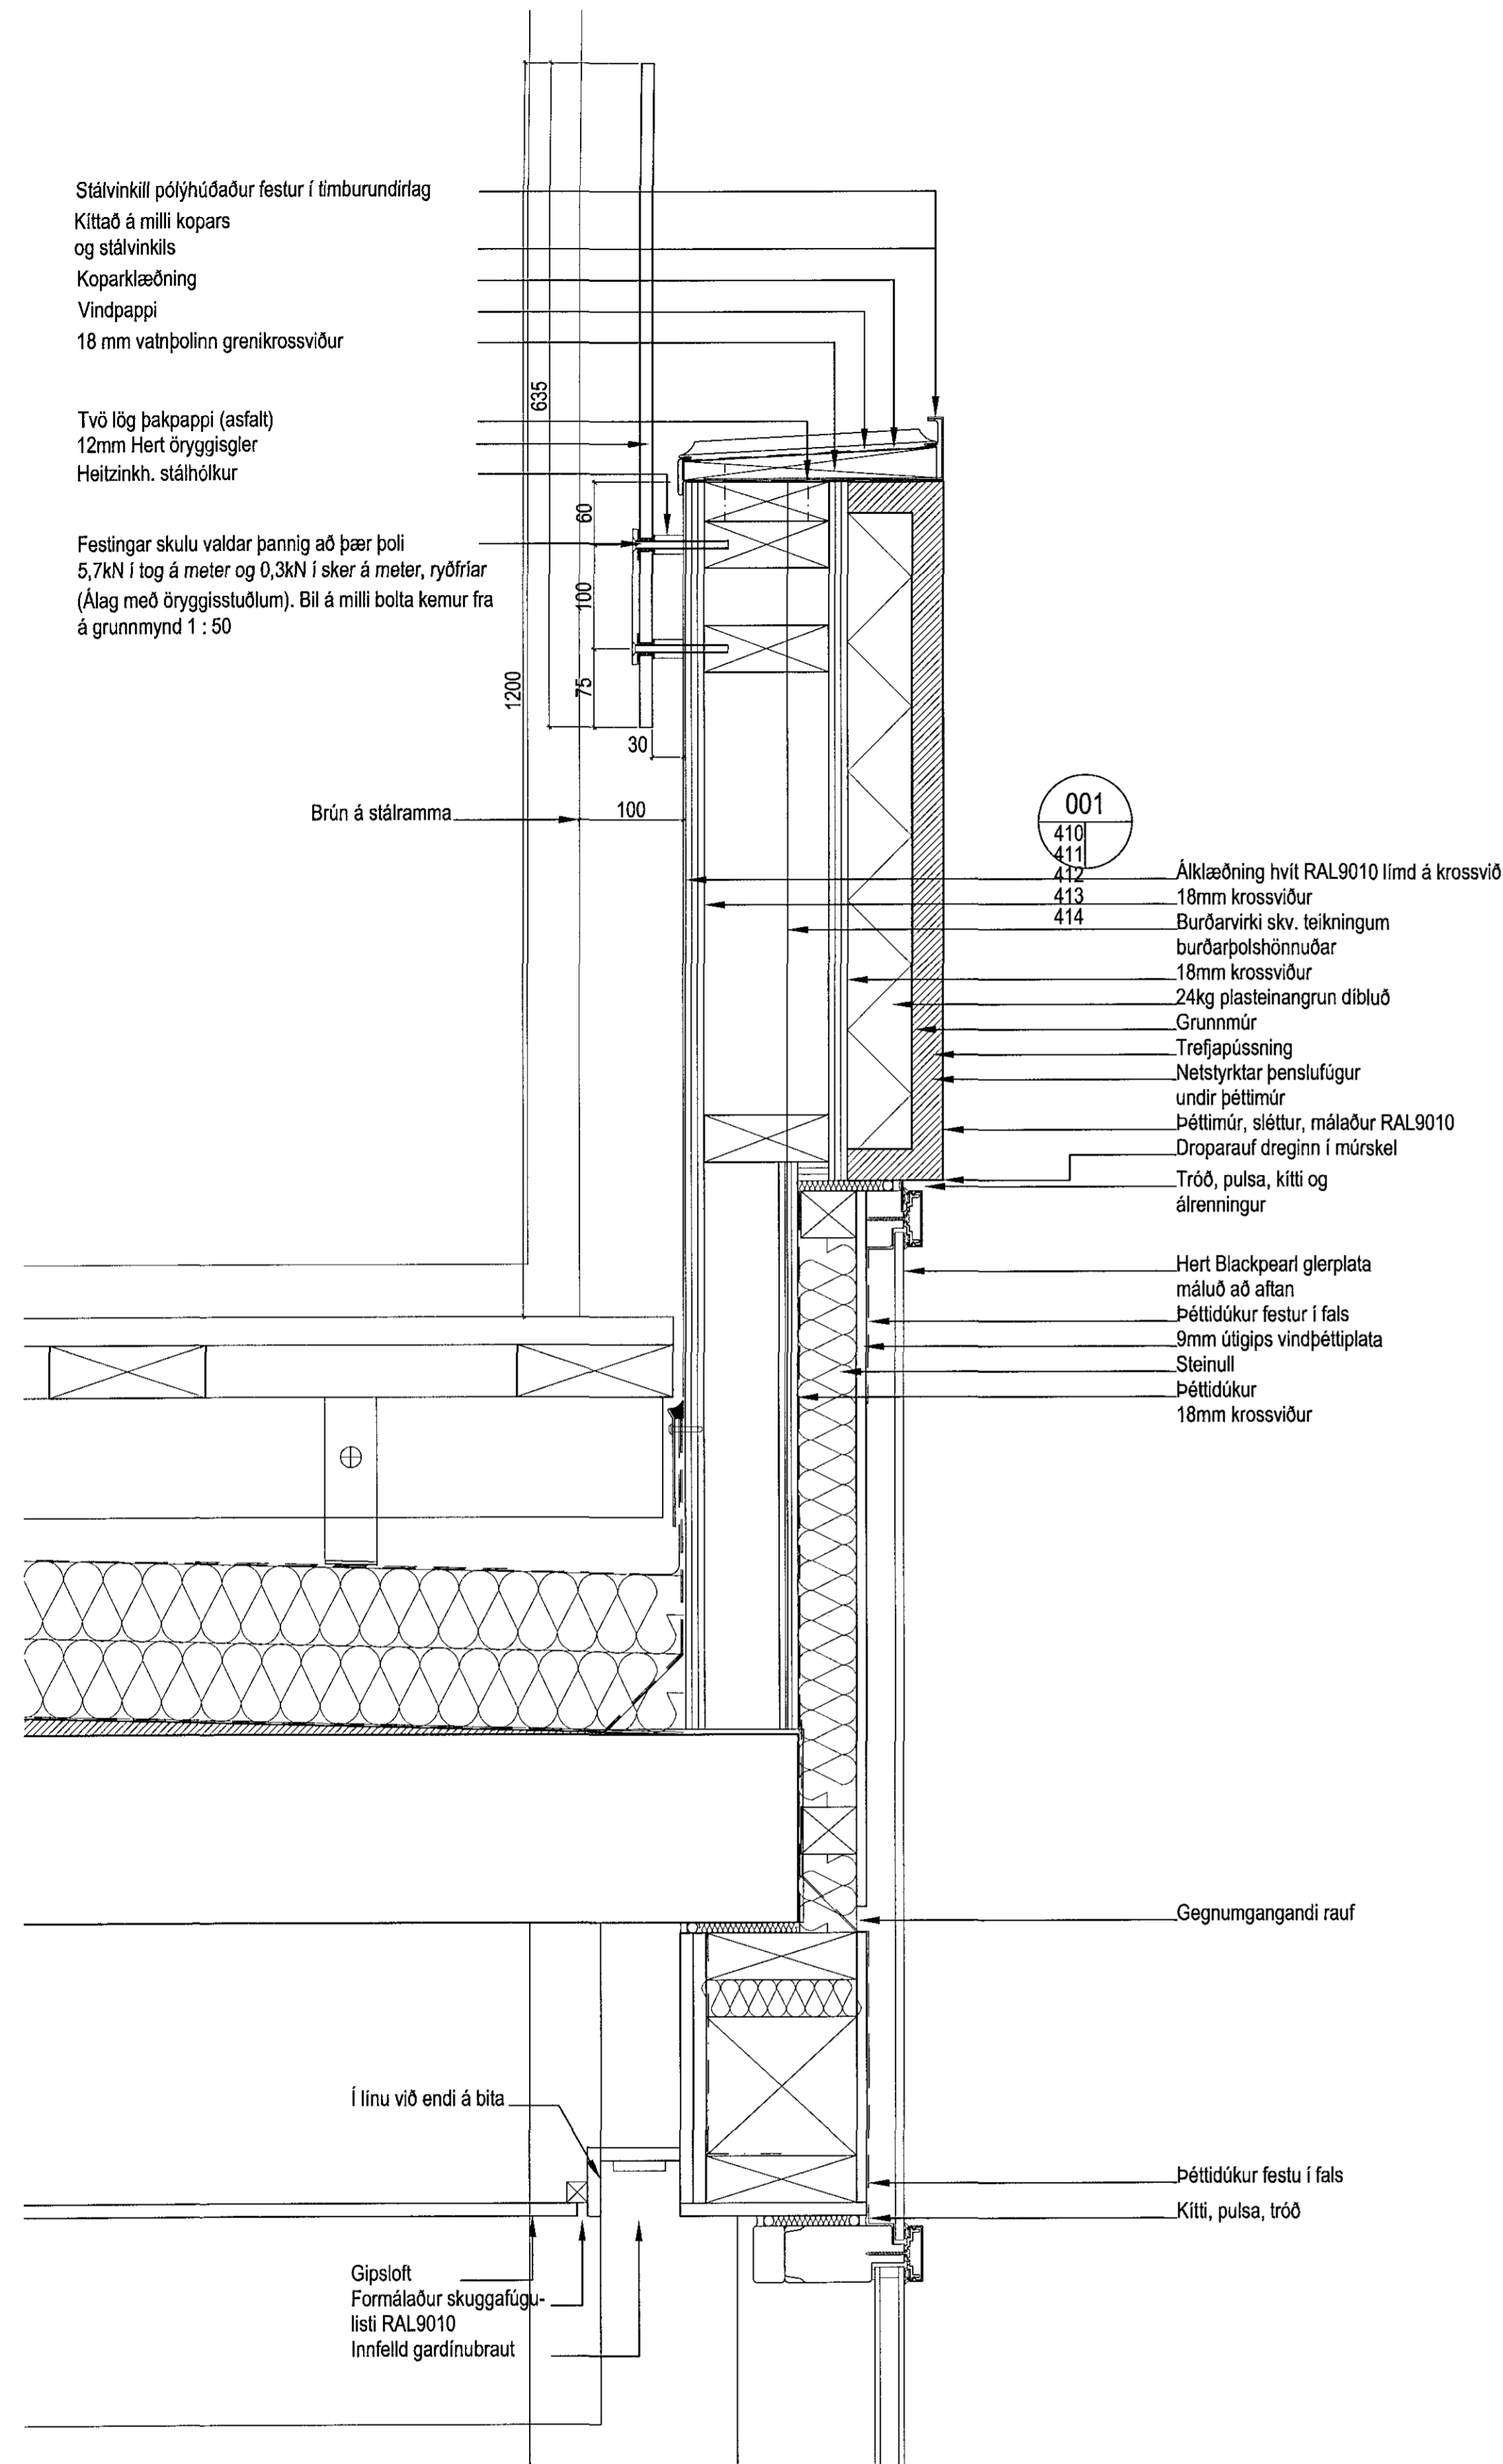


Gegnumgangandi rauf

Í línu við endi á bita

þéttidúkur festu í fals
 Kitti, pulsa, tröd

Gipsloft
 Formálaður skuggafugu-
 listi RAL9010
 Innfeld gardinubraut

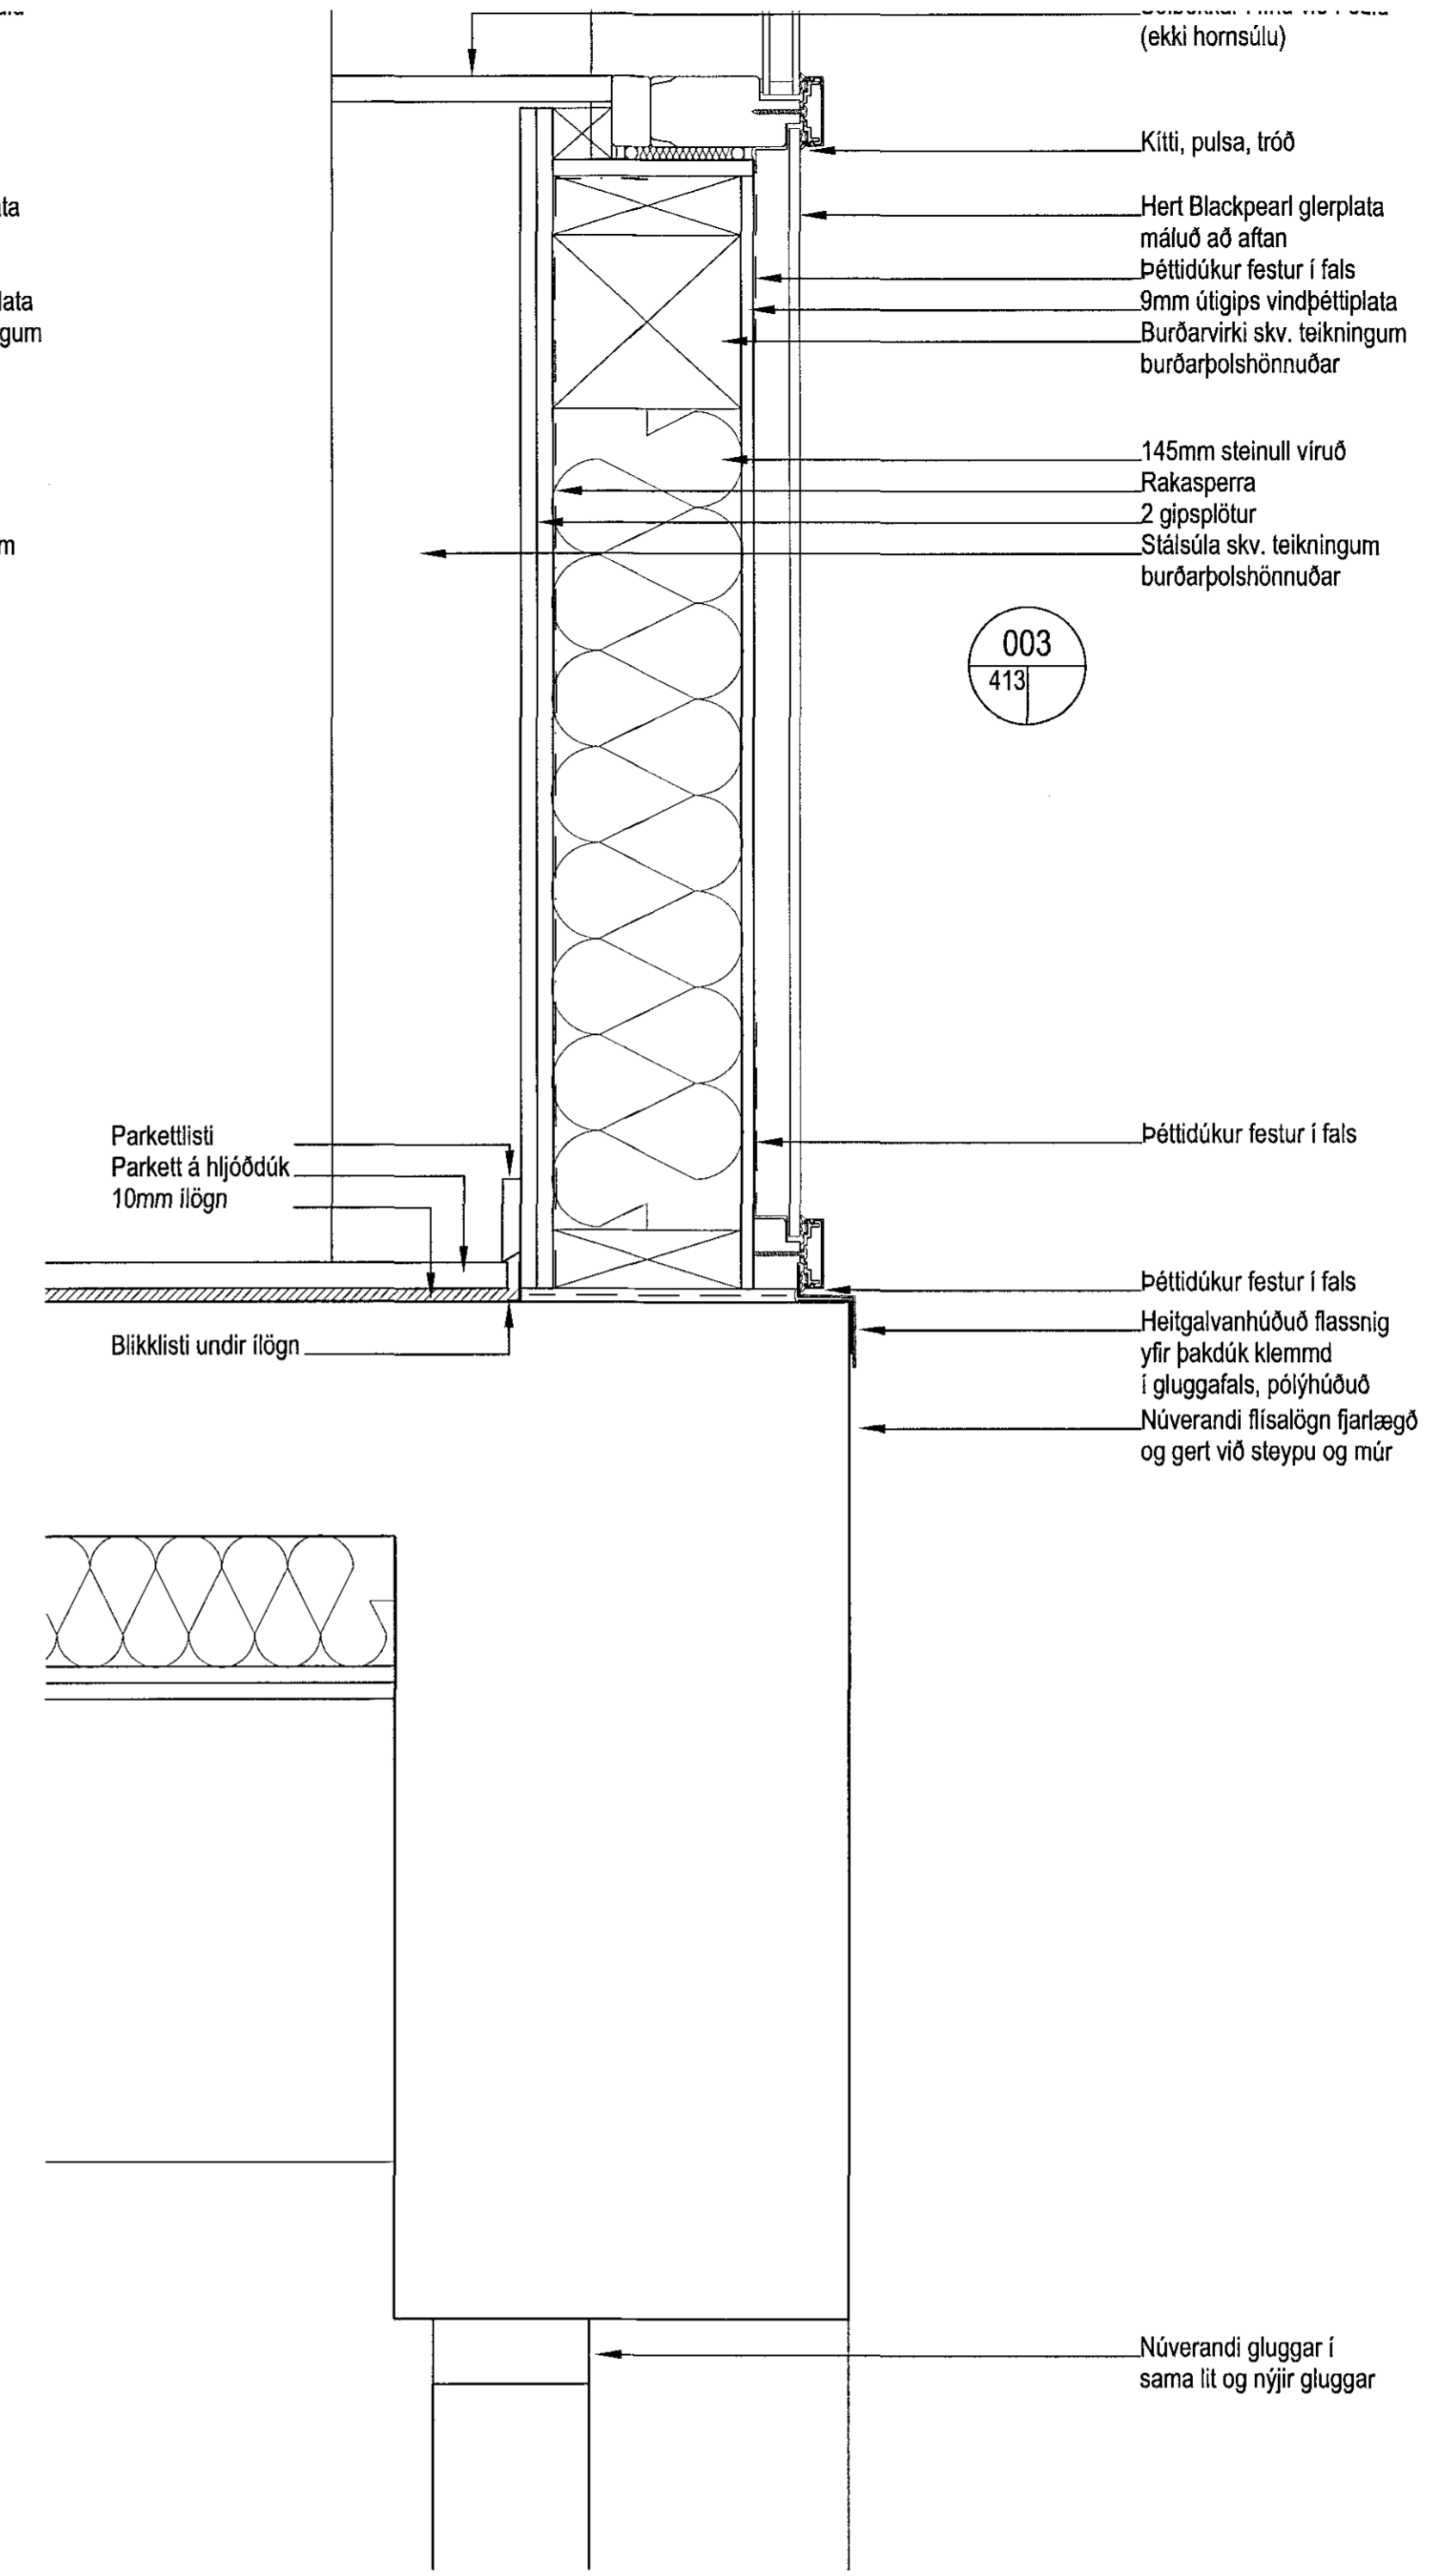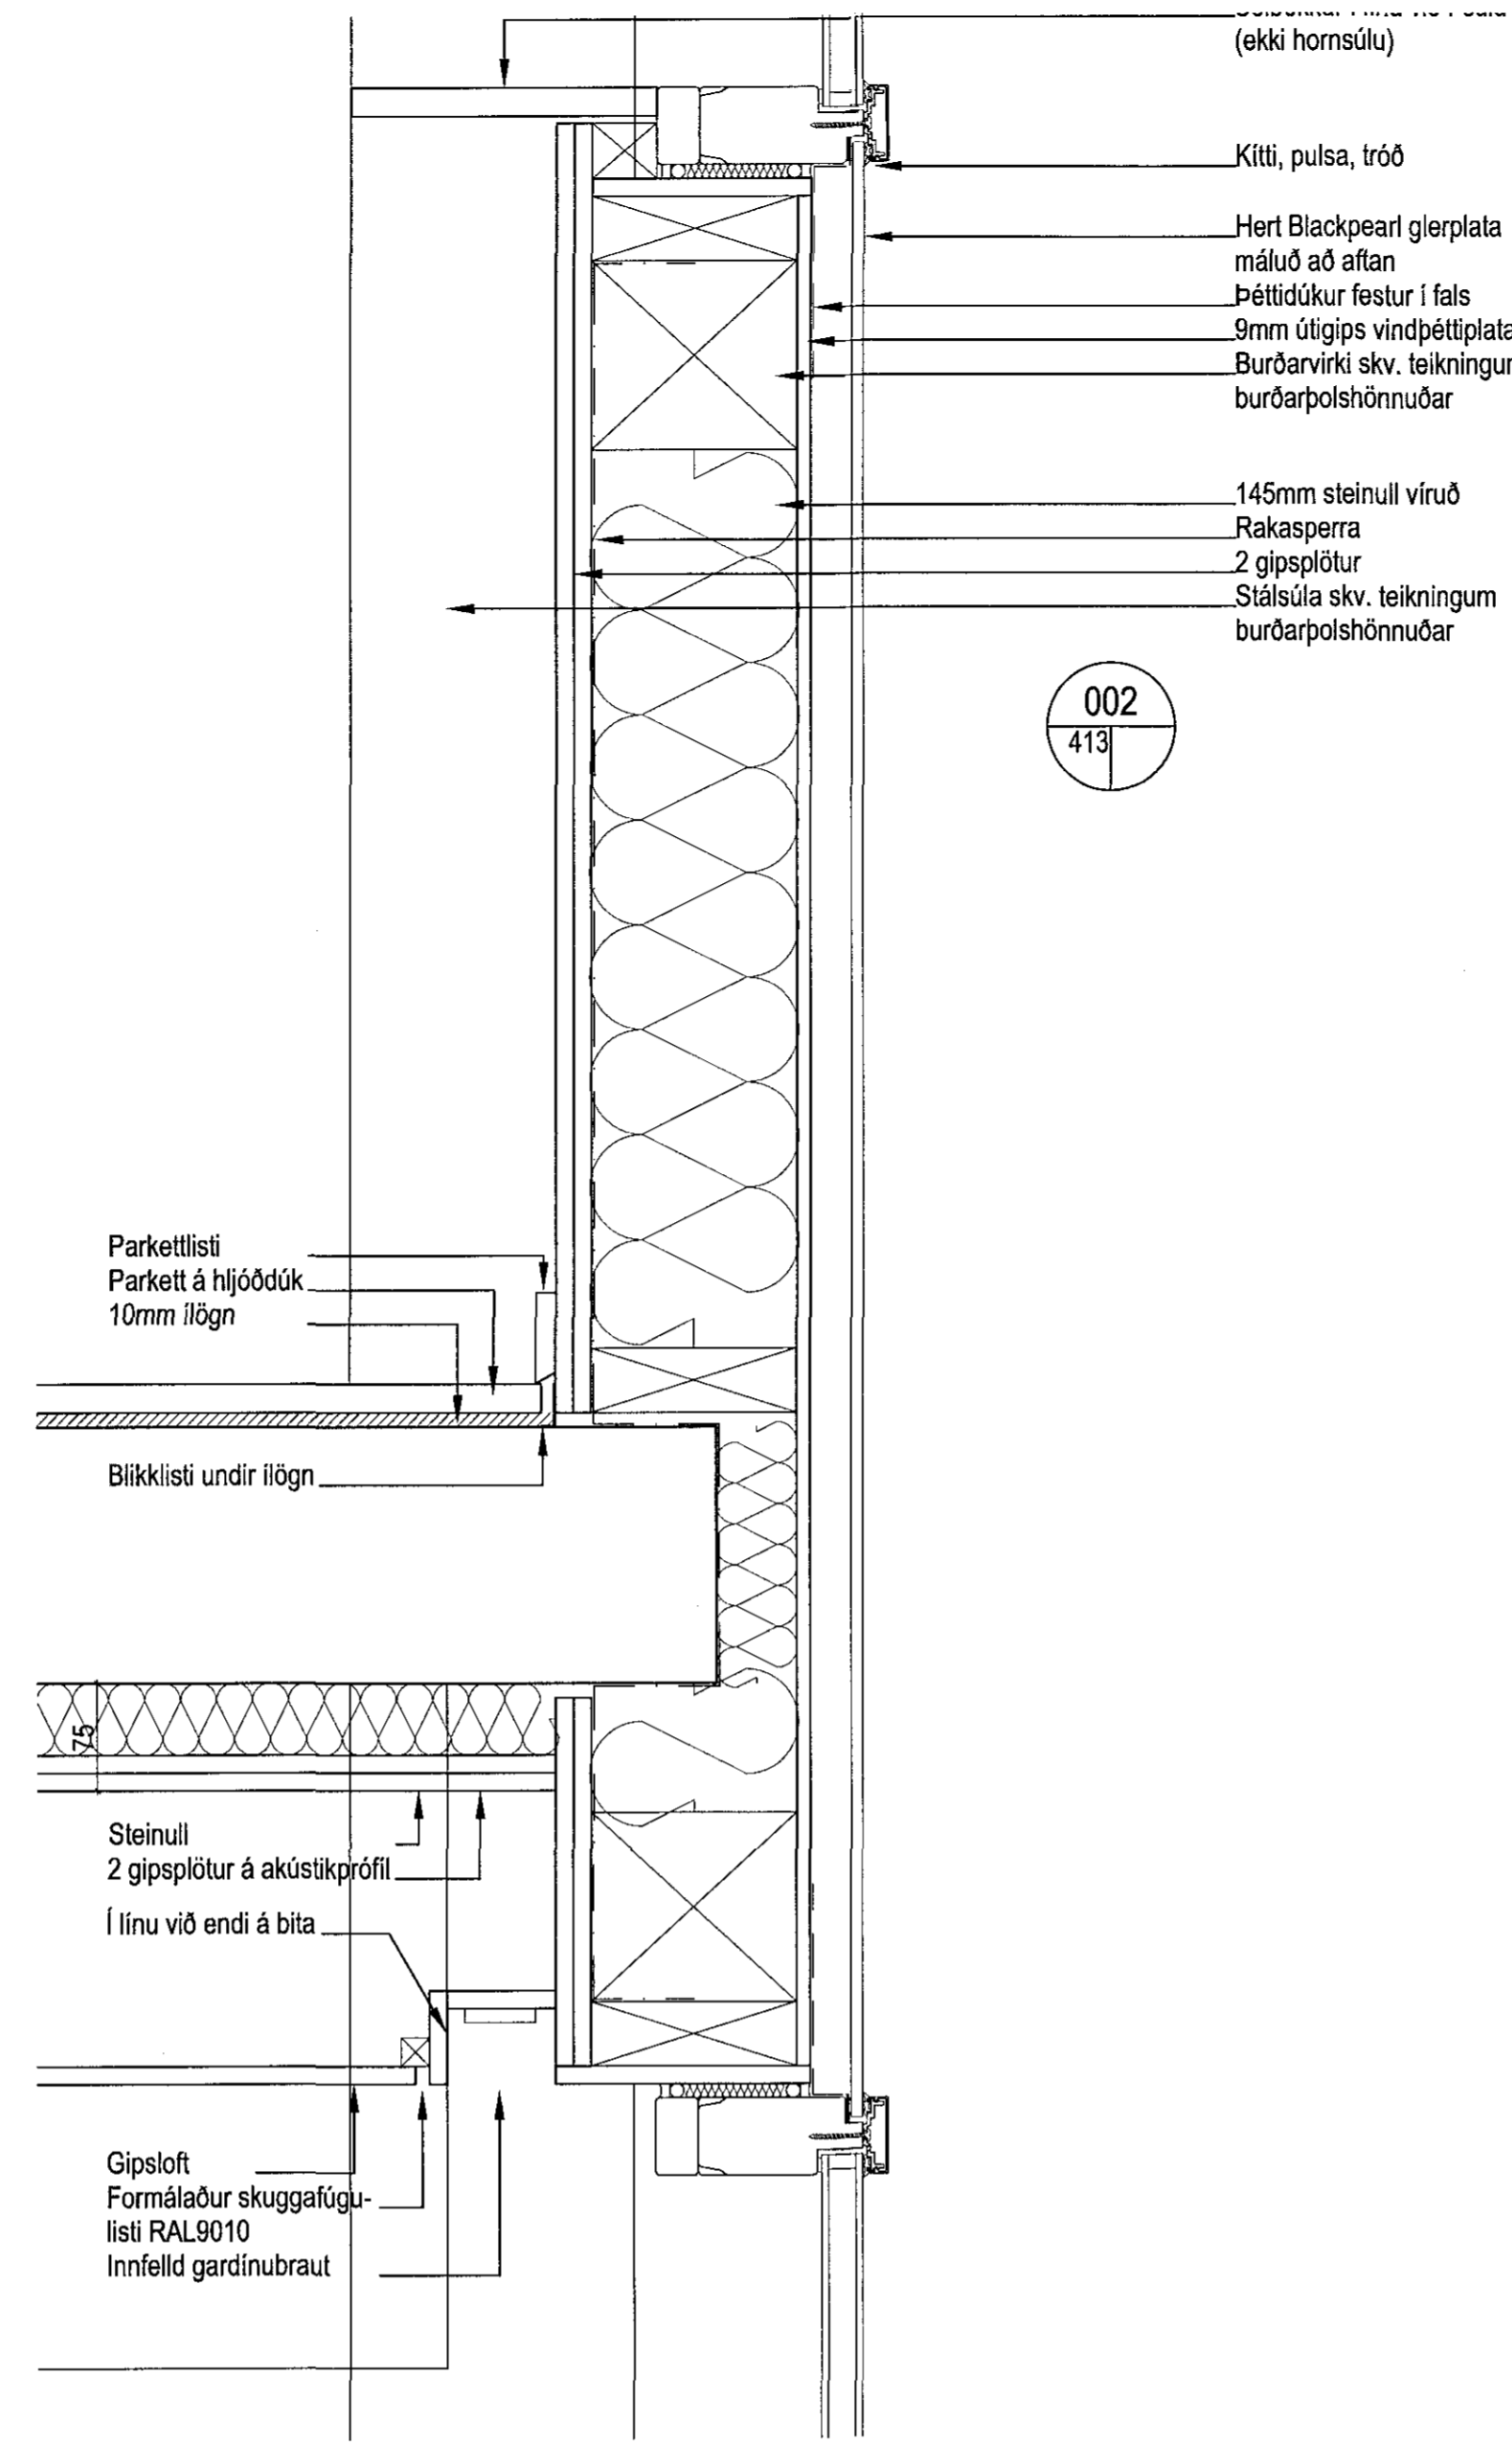

Samþykkt þann
 10 JUN 2015
 Byggingaferillinn í Höfnarhrið
 F.h. Sigurður Steinar Jónsson

ÚTGÁFUFERILL		TEIKNAD AF	ÚTGEFID AF
NR.	DAGS.	SKYRINGAR	

Öll mál í millimetrum, staðfærst áður en framkvæmdir hefjast. Málöð
 ekki af teikningum.
 Misræmi í teikningum og önnur vafaatriði tilkynnist
 samræmingarhörnduðum strák.
 Lesa skal teikningar með viðeigandi verkfyringum.

LYKILMYND

YRKI ARKITEKTAR ehf.
 Hverfisgata 76, 101 Reykjavík Sími +354 552 6629
 Fax: +354 552 6649 Netfang: yrki@yrki.is
 KÍ: 550997-0109

Asdis H. Agústsóttir Arkitekt FAI
 Sólveig Berg Arkitekt FAI

UNDIRRITUN HÖNNUNARSTJÓRA

VERKKAUPI

LL18 EHF.

VERK
 STRANDGATA 31-33
 VERKTEIKNING

TILVÍSUN Í GILDANDI ADALUPPDRATT
 B11A, B13

TEIKNING
 DEILI

DAGSETN.	MKV.	TEIKNAD AF	ÚTGEFID AF
30.4.15	1:5	SK	SK/SB

VERK NR.	TEIKNING NR.	ÚTGÁFA
V221	A705	