


Sneiðing A-A

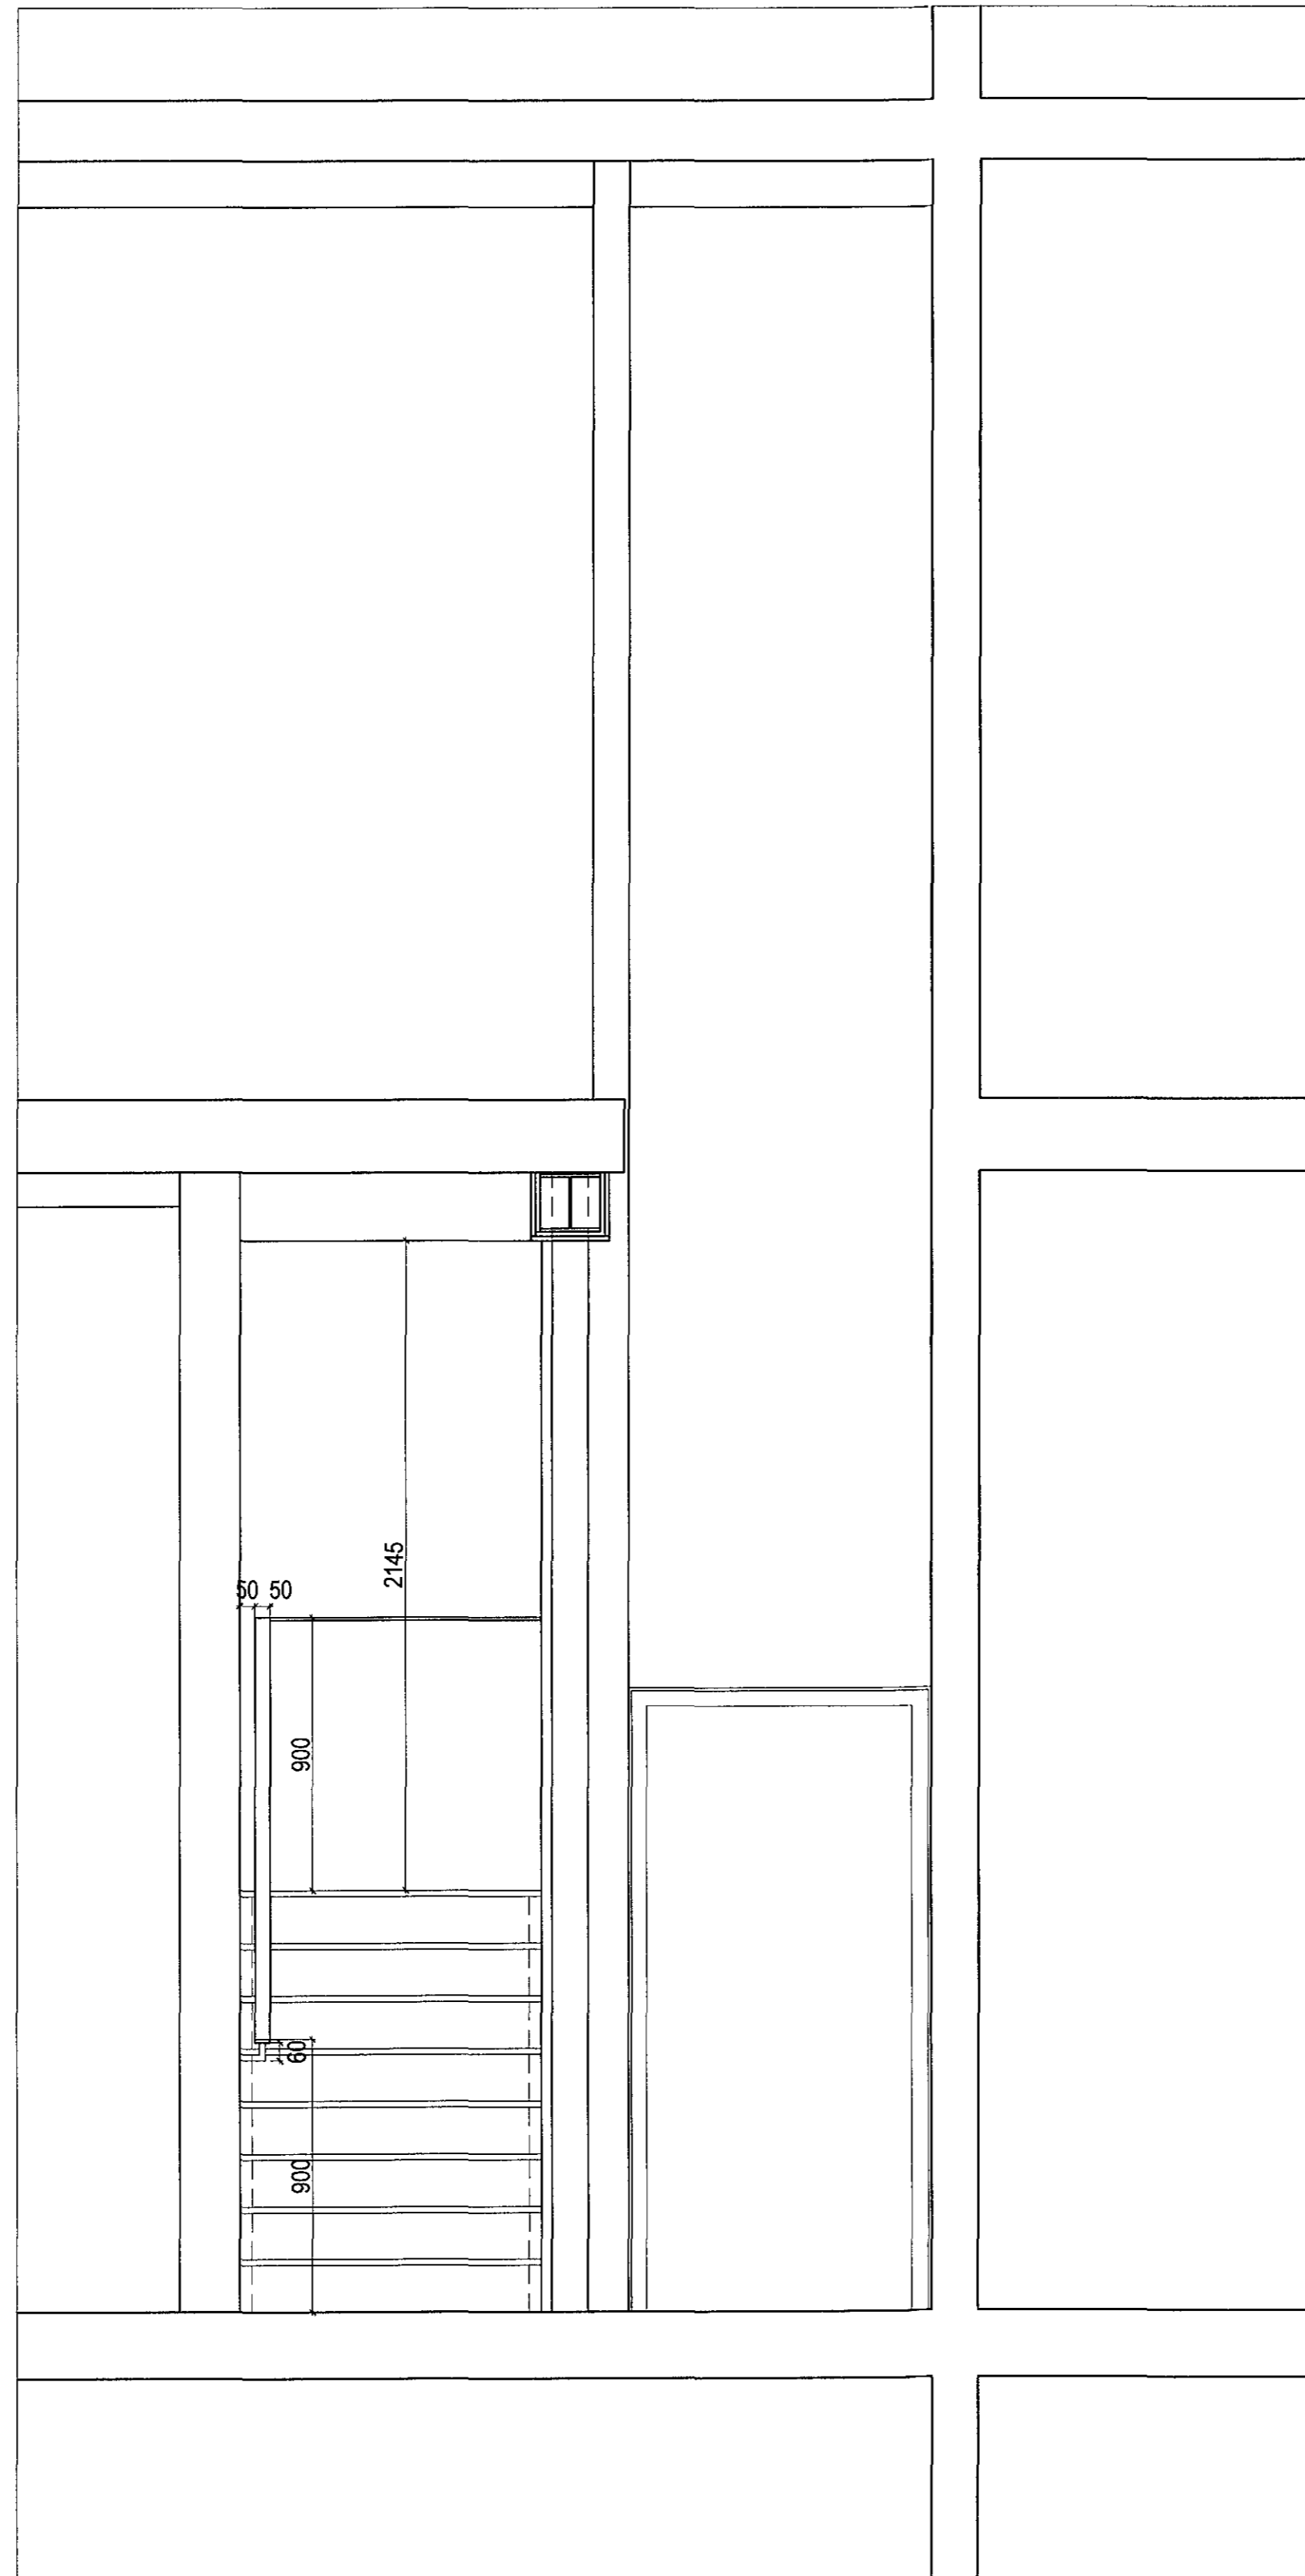

Sneiðing B-B

Allt sýnilegt stál er þúðurhúðað RAL 8019

Samþykkt þann
10 JUN 2015
Byggingafélagið Litrúnn í Hafnarfrói
Eh. Sigurður Steinar Jónsson

NR.	DAGS.	ÚTGÁFUFERILL	
		SKYRNINGAR	TEIKNAD AF

Öll mál í millimetrum, staðfærast áður en framkvæmdir hefjast. Mælið ekki af teikningum.
Mistæmi í teikningum og önnur vafaþrói tilkynnist samræmingarfernum á strax.
Lesið skal teikningar með viðeigandi verklýsingum.

LYKILMYND

YRKI ARKITEKTAR ehf.
Hverfisgata 76, 101 Reykjavík Sími: +354 592 6629
Fax: +354 592 6649 Netfang: yrki@yrki.is
Kt: 586997-3109

AVA
Ásdís H. Ágústsdóttir Arkitekt FAI
Sólveig Berg
Sólveig Berg Arkitekt FAI

UNDIRRITUN HÖNNUNARSTJÓRA
AVA

VERKKAUPI
LL 18 EHF.

VERK
STRANDGATA 31-33
VERKTEIKNING

TILVÍSUN Í GILDANDI ADALUPPDRATT
B10A, B11A

TEIKNING
STIGAEILI INNI 1. OG 2. HÆÐ

DAGSETN.	MKV.	TEIKNAD AF	UTGEFID AF
30.4.15	1:20	YKS	SK/YKS

VERK NR.	TEIKNING NR.	ÚTGÁFA
V221	A821	